


# F-BOX

F-box levereras med kabel som fästes på räl enligt metod i standardritning 21287

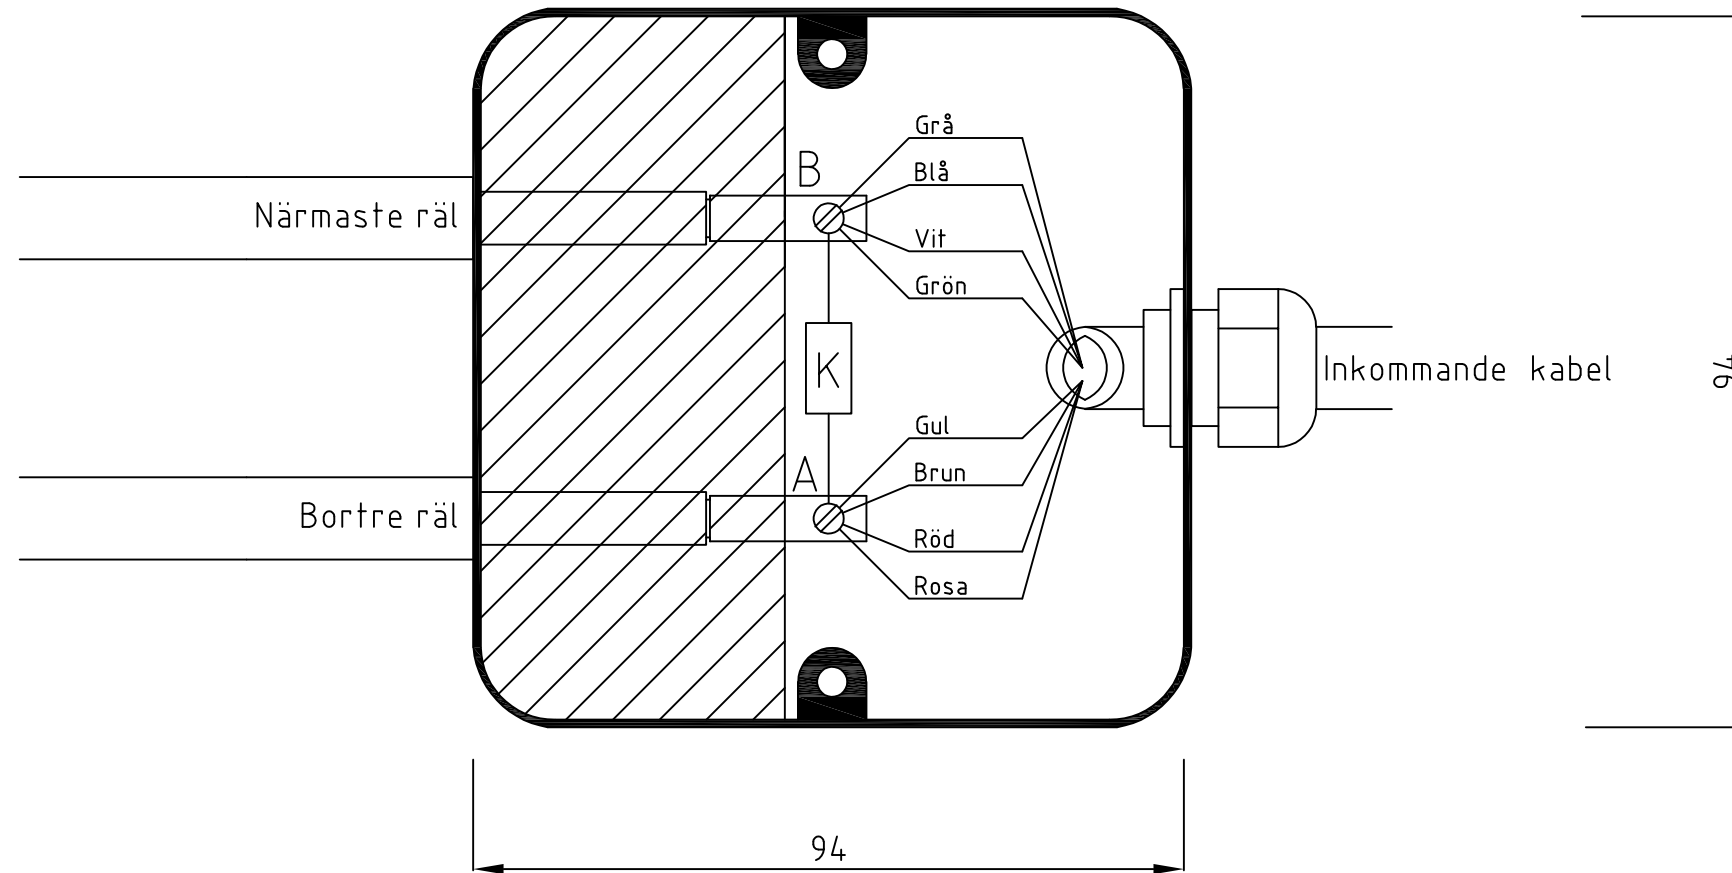




OBS. Koppling från inkommande kabel är olika beroende på typ av spårledning. Se standardritning 21237 för olika utformningar

F-box fylls med gel efter ibruktagning

## Matriallista

Beskrivning	Leverantör	C:a antal
F-box	TK	1
Sortimentask med kondensatorer	TK	1

A	1	2016-10-17	Ny typ av gelfylld kopplingslåda, F-box		
Rev litt	Antal rev	Rev datum	Rev omfattning	Verkens rev datum	Rev godkänd
Göteborgs Spårvägar				UPPRÄTTAD FÖR  Göteborgs Stad	
Banteknik, Projektering				Trafikkontoret	
Gullbergs Strandgata 34 Box 424, 401 26 Göteborg Telefon 031-732 10 00 Telefax 031-15 96 93					
HANDLÄGGARE		VERIFIERAD	HAFT DEL		
BB		BB	LB		
DWG-FIL	RITAD/KONSTR	NR			
021226	TM	98495			
GODKÄND GÖTEBORG			SKALA	DIARIENUMMER	RITNINGSNR
2010-06-09 			1:1, A3		21226
					REV A