


PLAN
SKALA 1:50

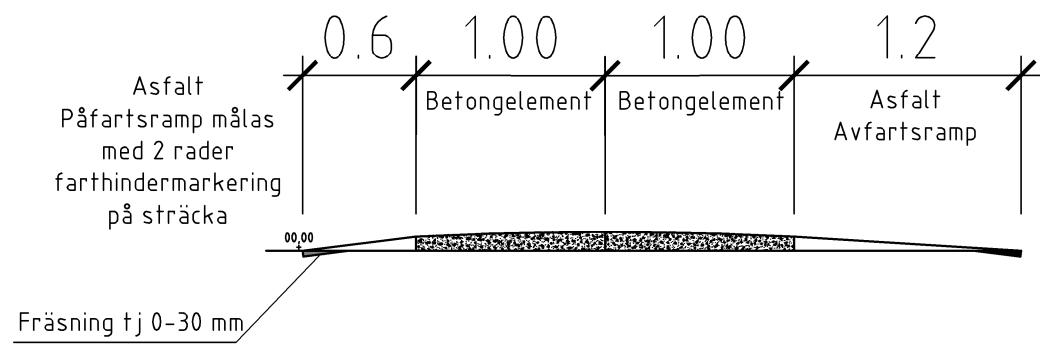

SEKTION A-A
SKALA 1:40

NR*	BENÄMNING	MATERIAL	AMA -KOD ELLER -RUBRIK	TJOCKLEK (mm)
145	Försegling	Förseglingsmassa, i08525 el likv	DCD.1	
170	Fräsning	Fräsning	BED.12142	0-30
218	Bundet bärlager	Avjämningsbädd, ABT 70-100 el likv	DCC.231	40
720	Betongelement	Prefabricerat spikmæelement el likv	DCG.21	75-100

C	1	Ny handläggare	2018-10-15	AA
B	1	Förlängd avfartsramp	2014-10-15	AA
A	2	Ny tabell AMA-koder	2014-02-24	AA
BET	ANT	ÄNDRINGEN AVSER	DATUM	SIGN



STANDARDRITNING
Vägbula smal
Kollektivtrafikanpassad

SENAST REVDERAD 2018-10-15	
GÄLLANDE VERSION 2012-09-19	
FORMAT A4	SKALA Var.
RITNINGNUMMER -4503C	

REF: ROSE-MARIE SESAR

LAGER: SB11

PL0: 2018-10-03 15:15