



# Sektion J8

## Praktrabatt

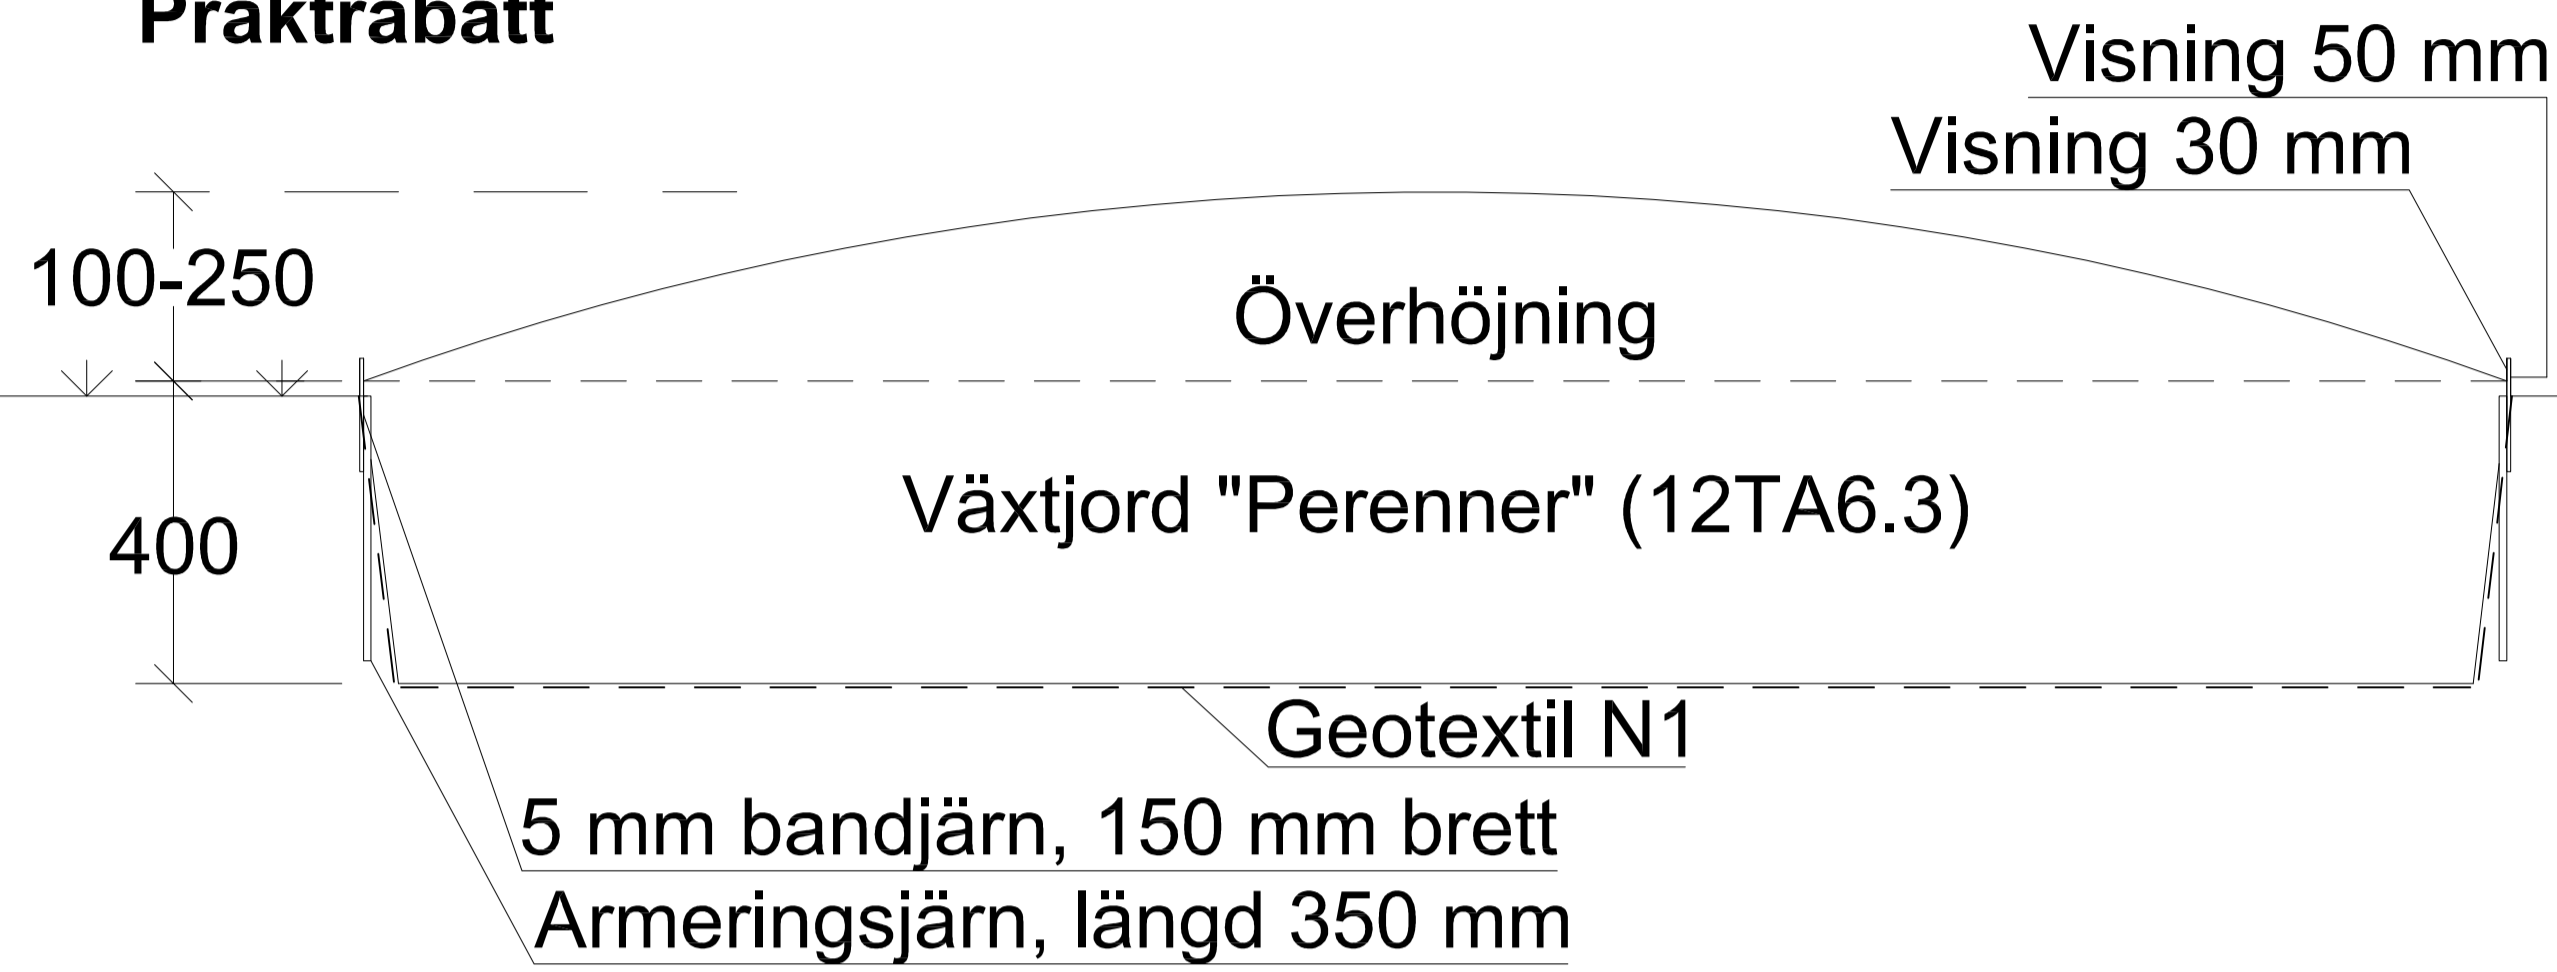


## Normalrabatt

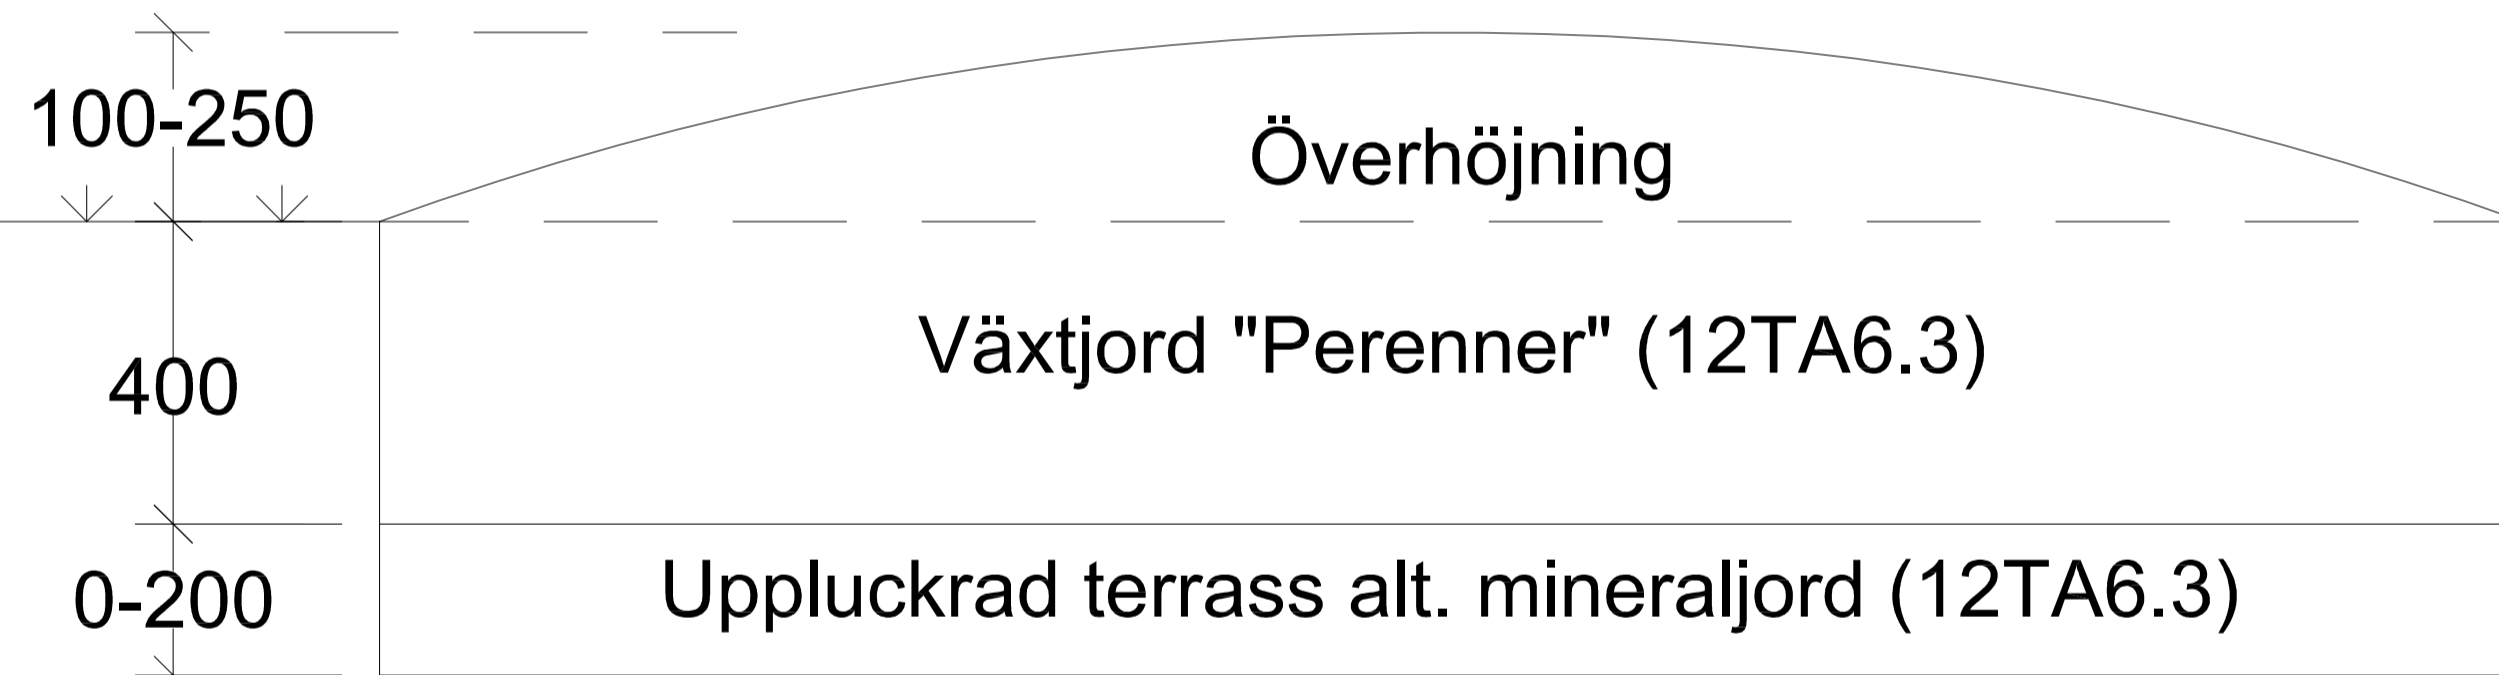


Växt-/ Mineraljord enligt beskrivningen 12TA6.3  
rotogräsfri, välgödslad, mullrik (12-18 vikts%).

# Plan

Bandjärn bockas efter planteringsytans form och förankras genom påsvetsade bitar av armeringsjärn.

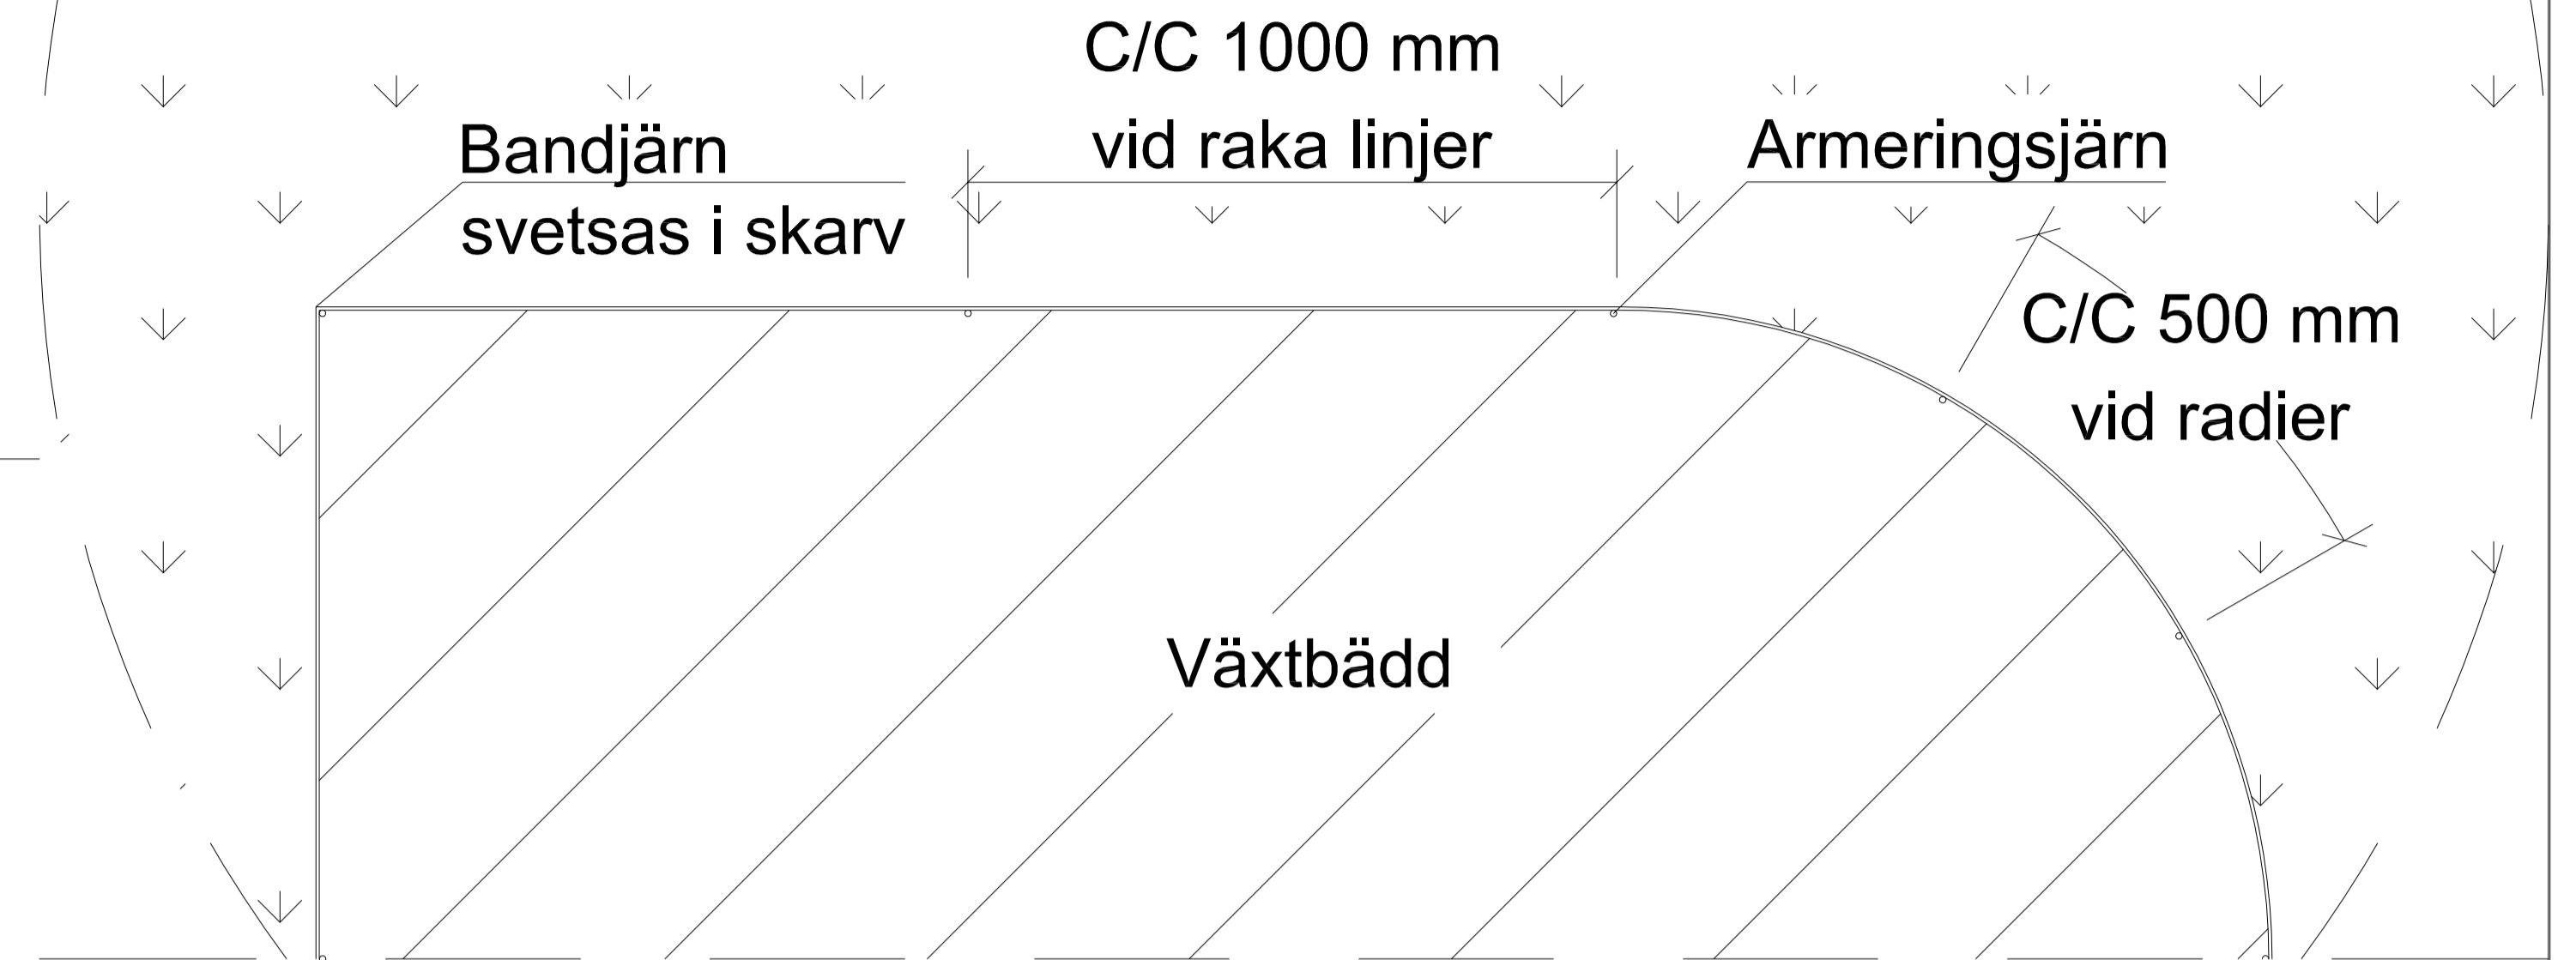

Rev lit	Antal rev	Rev datum	Rev omfattning	Verkens rev datum	Rev godkänd
 <b>Göteborgs Stad</b> Park- och naturförvaltningen					
<b>STANDARDRITNING</b> VÄXTBÄDD FÖR PERENNYTA					
HANDLÄGGARE		VERIFIERAD	HAFT DEL		
J. Blomqvist					
DWG-FIL	RITAD/KONSTR	DNR			
J8	B.G		JORDMATERIAL OCH VÄXTBÄDDAR		
GODKÄND GÖTEBORG		SKALA	OBJEKTSNR	RITINGSNR	REV
17-10-16				J8	A