



# Sektion N3

Jordterrass

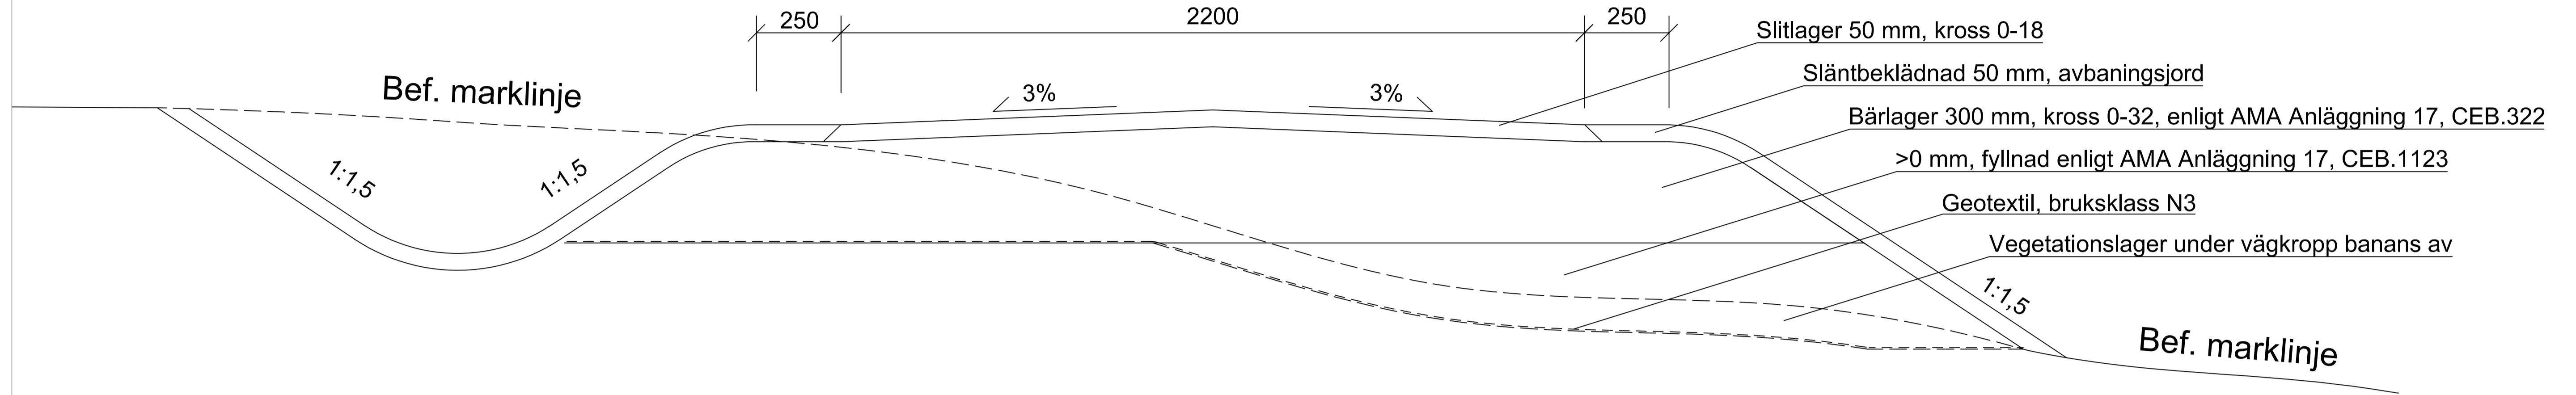

Bergterrass

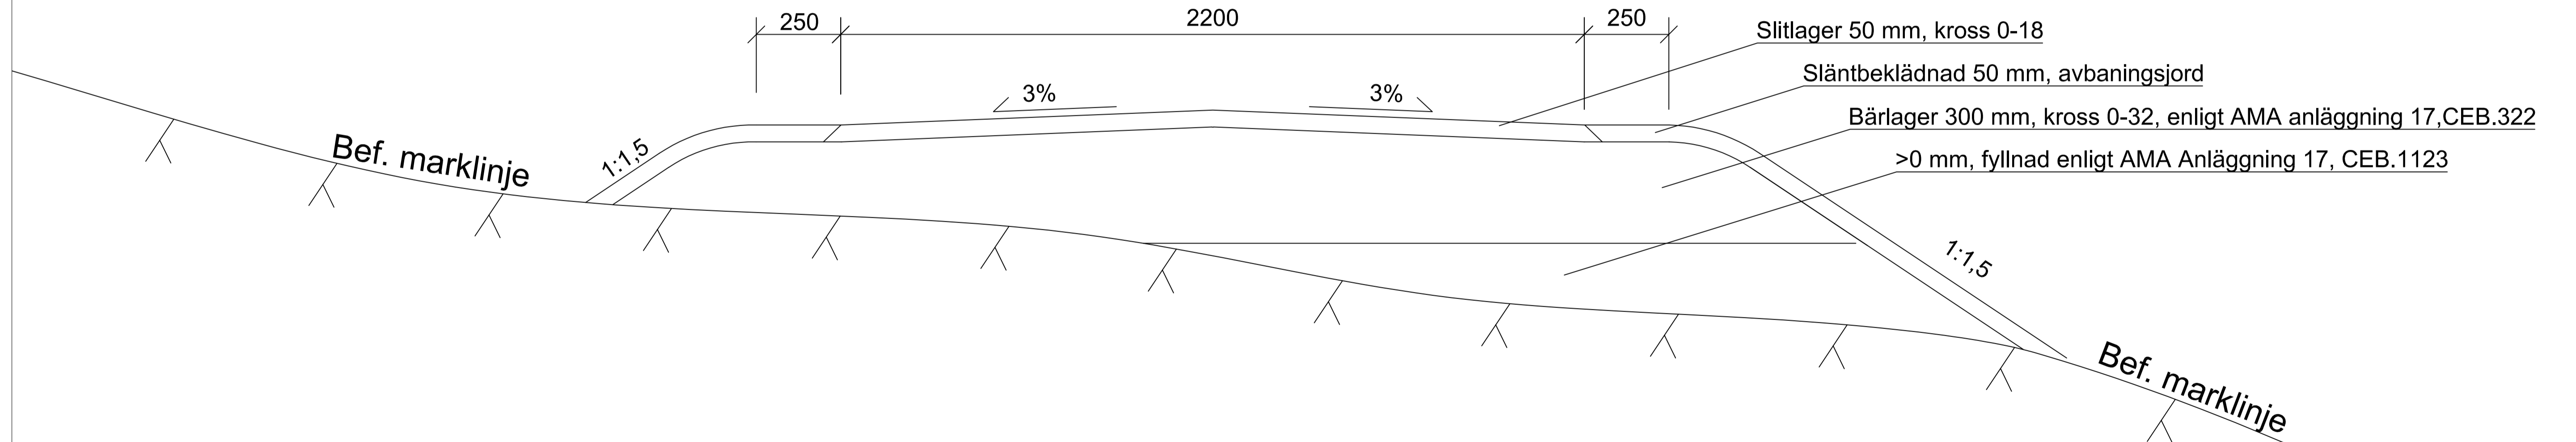


Anmärkning:

Geotextil:  
Läggs ut där terrassen består av material ur grupp 4A-6A enl.  
Tab. DC/1, AMA Anläggning 17

Trumma i väggropp enligt ritning Ö2

Rev litt	Antal rev	Rev datum	Rev omfattning	Verkens rev datum	Rev godkänd
HANDLÄGGARE			VERIFIERAD	HAFT DEL	
J. Blomqvist					
DWG-FIL		RITAD/KONSTR	DNR		
N3		B.G			
GODKÄND GÖTEBORG			SKALA	OBJEKTSNR	RITINGSNR
18-04-16					N3 A



**Göteborgs Stad**  
Park- och naturförvaltningen

STANDARDRITNING  
RIDVÄGAR

NATUR- OCH FRITIDSOMRÅDEN