




Taggplacering i hållplatsläge

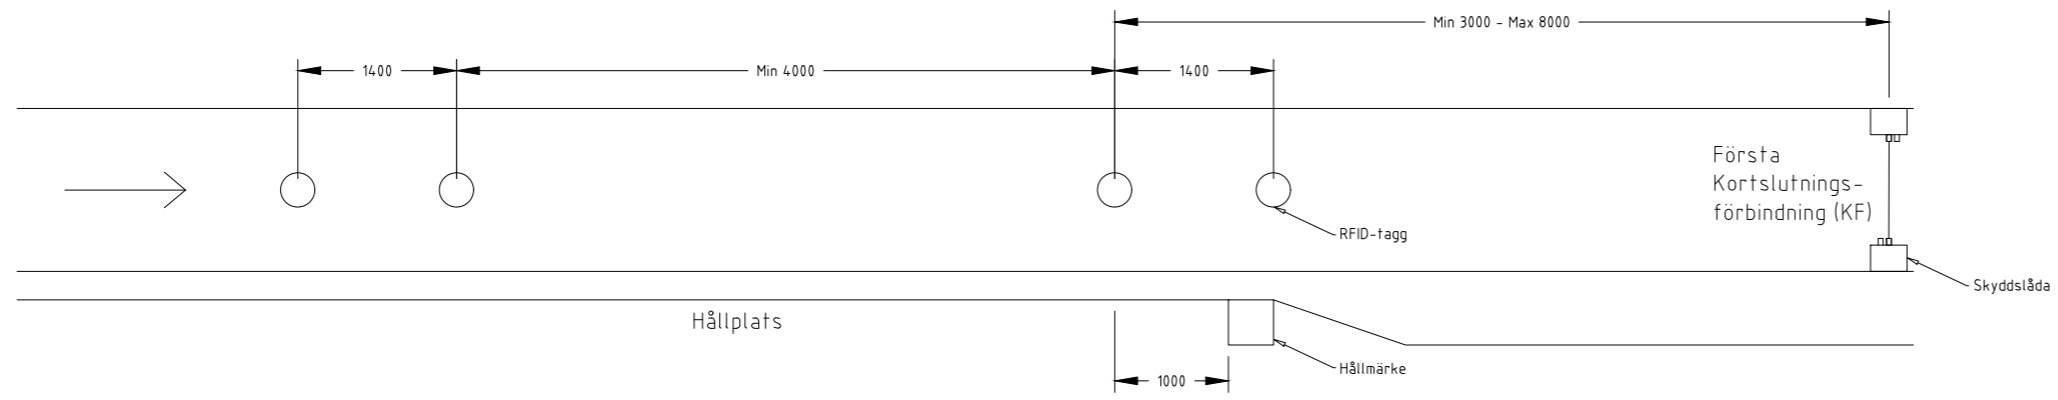


Taggplacering vid befintlig slinga i hållplatsläge

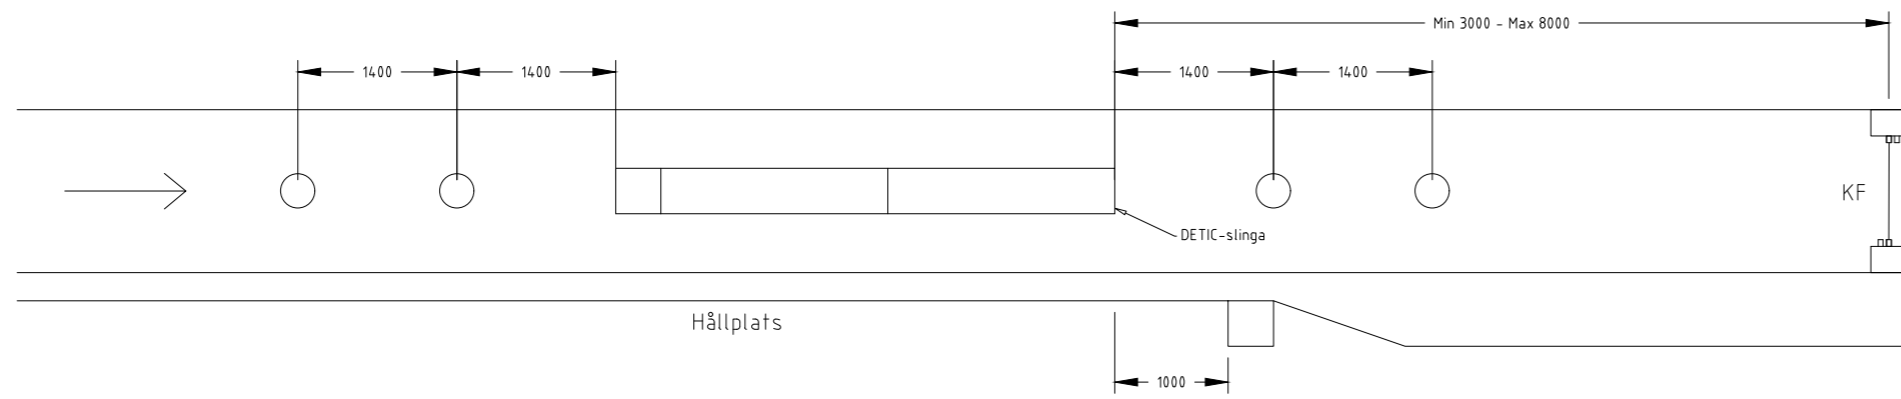

Taggplacering anmälan på linje med befintlig slinga

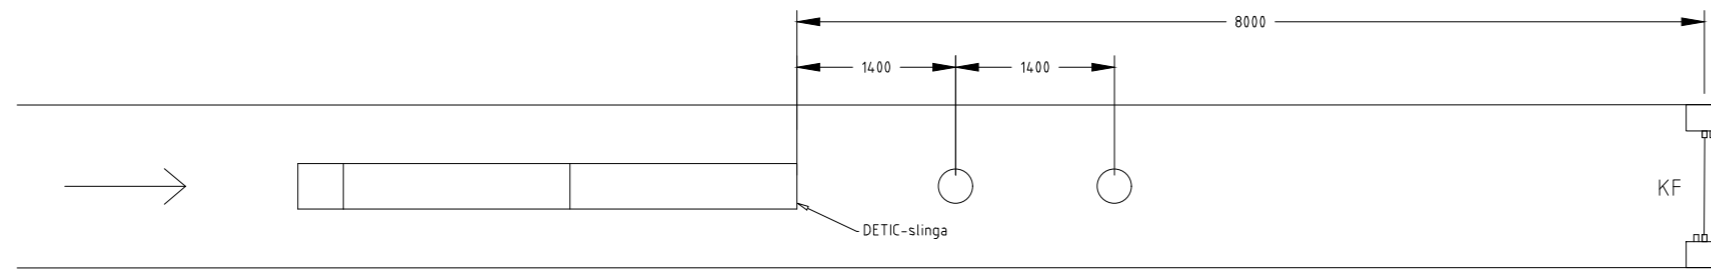

Taggplacering anmälan på linje

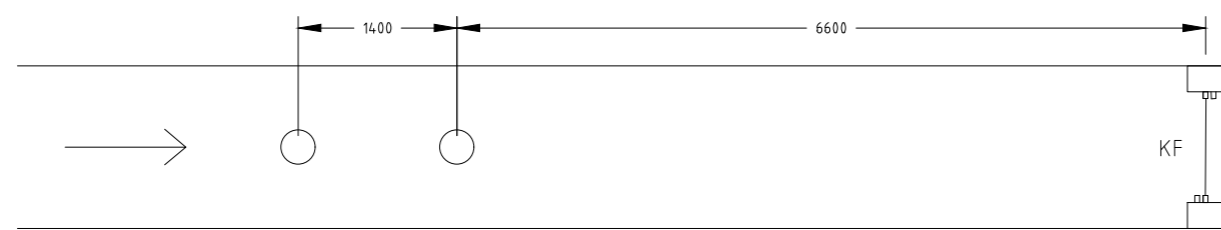

**Göteborgs
Stad**
Trafikkontoret

STANDARDRITNING
Placering RFID-tagg

FÖRV. HANDLÄGGARE

H. Karlén

Datum

2019-10-15

FORMAT

A3F

SKALA

RITNINGNUMMER

21238

BET