


Vid tunnelsektion kan väggfäste användas istället för stolpe. Om avstånd enligt nedan ej kan uppnås på grund av distans till tunnelvägg, ska tavla sättas så nära vägg som möjligt och särskild riskbedömning genomförs.

Mått ska anpassas efter ritning 3582 vid behov.

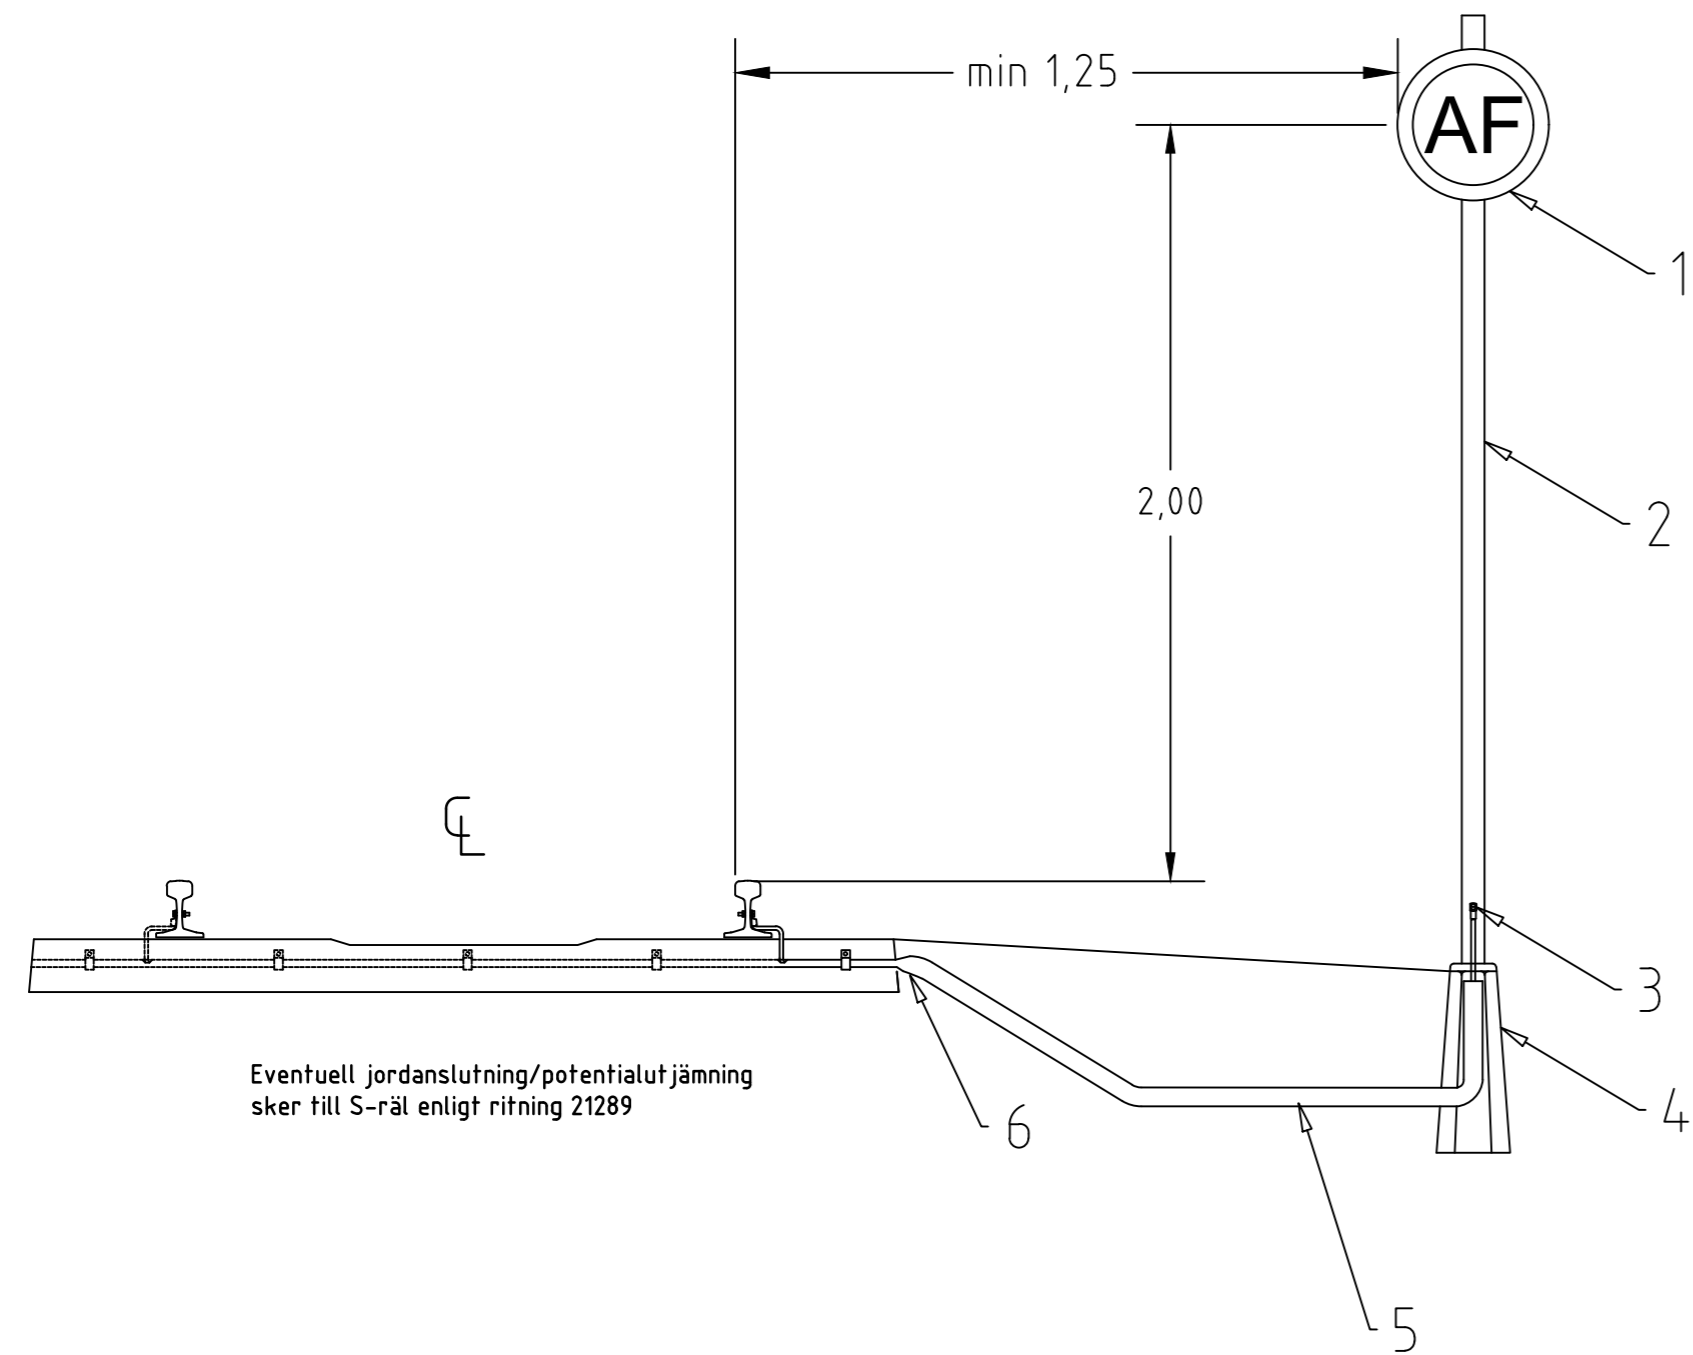

OBSERVERA:  
Tavlan är enbart ett exempel. Alla fasta signalmedel som finns i TRI kan monteras enligt denna ritning.

Vid samplacering sätts upp till tre märken under varandra. Översta märket har centrum på angiven höjd.

## Stycklista

NR	BESKRIVNING
1	Tavla
2	Stolpe $\Phi 60$
3	Jordansl. stolpe
4	Fundament, Betong
5	Kabelrör SRN50
6	Skarv skyddsror 20- 50 mm (muff) alt. mindre rör trycks in i större rör

D		19-10-15	Allmän uppdatering		
C		18-04-16	Allmän uppdatering		
B		16-10-17	Rördragning, måttkrav borttagna		
A		14-10-15	Ändrad referens till Banstandard		
Rev liff	Antal rev	Rev datum	Rev omfattning	Verkens rev datum	Rev godkänd

**Vectura**

Besöksadress: Rosenlundsgatan 4  
Box 1094  
405 23 GÖTEBORG  
Telefon: 0771 159 159  
Telefax: 010 484 64 80

UPPRÄTTAD FÖR



Göteborgs Stad  
Trafikkontoret

## DETALJRITNING

Tavla på stolpe

HANDLÄGGARE	VERIFIERAD	HAFT DEL
Tony Tjus	BBT	LB
DWG-FIL	RITAD/KONSTR	NR
21299	TTs	107454-103
GODKÄND GÖTEBORG		
2013-04-25		

SKALA	DIARIENUMMER	RITNINGSNR	REV
		21299	D