



KORSNING MELLAN LOKALGATOR, PRINCIPER

UTFORMNING MED DELVIS GÅNGBANA

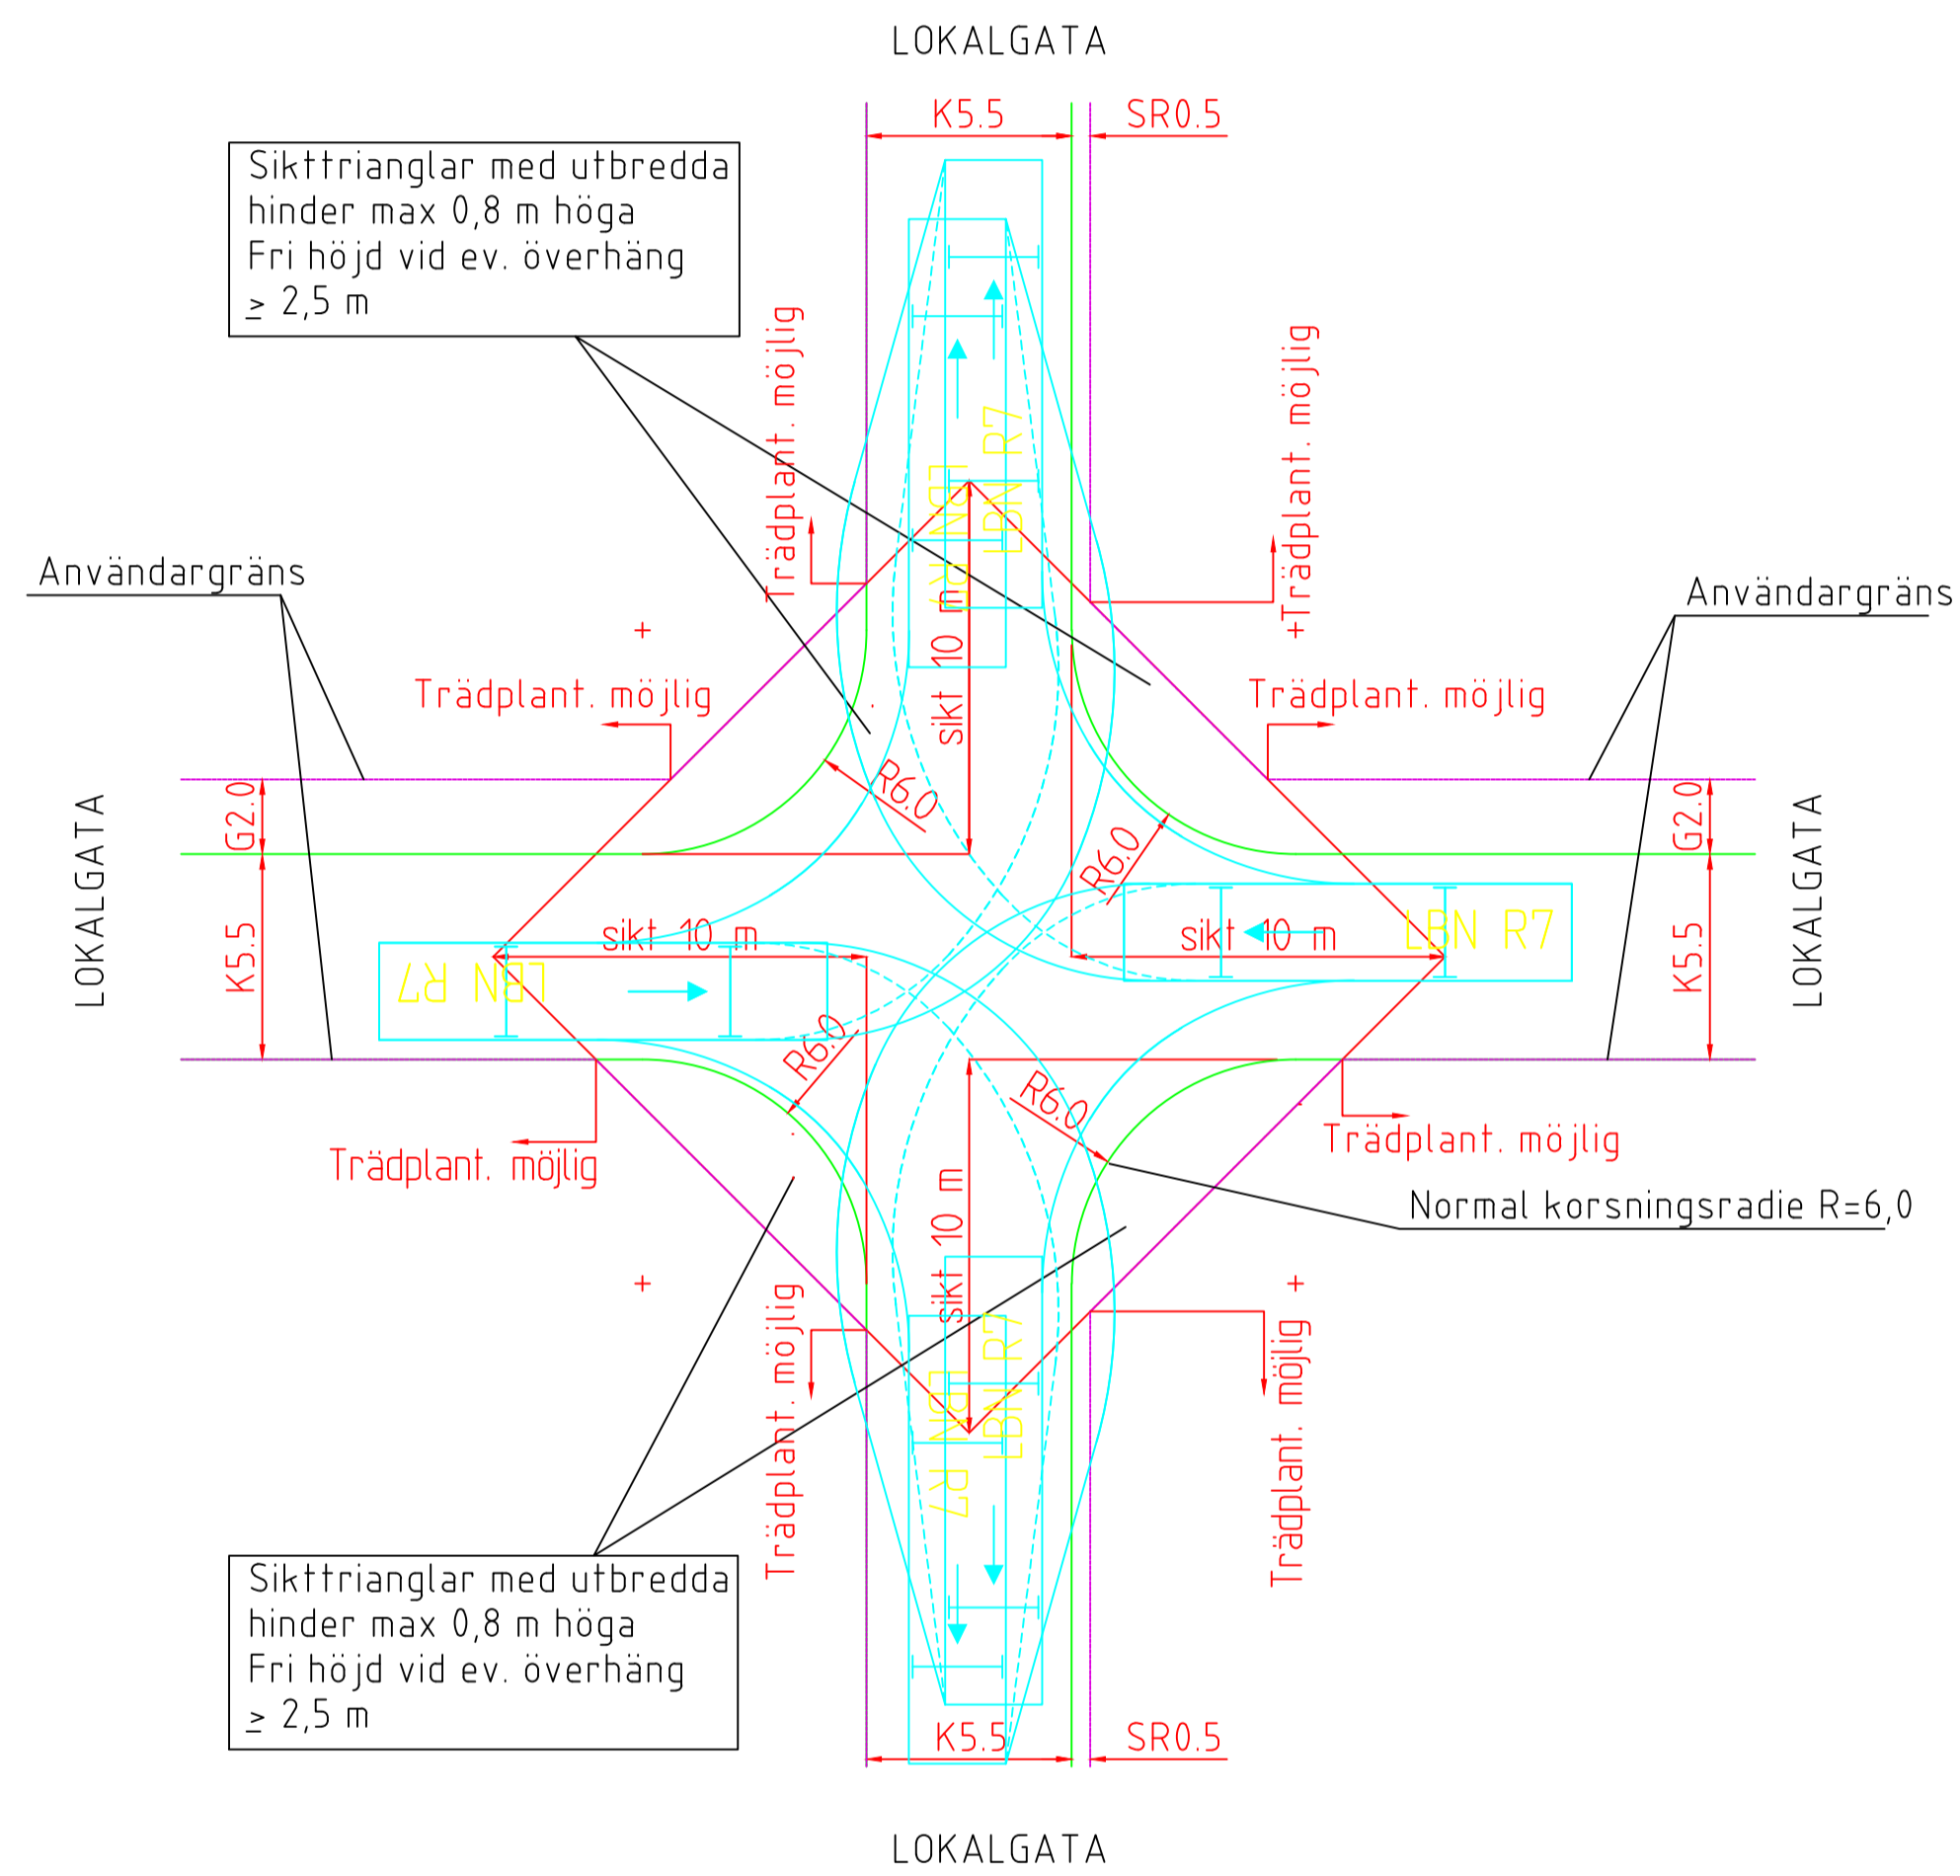

UTFORMNING MED GÅNGBANOR BÅDA SIDOR

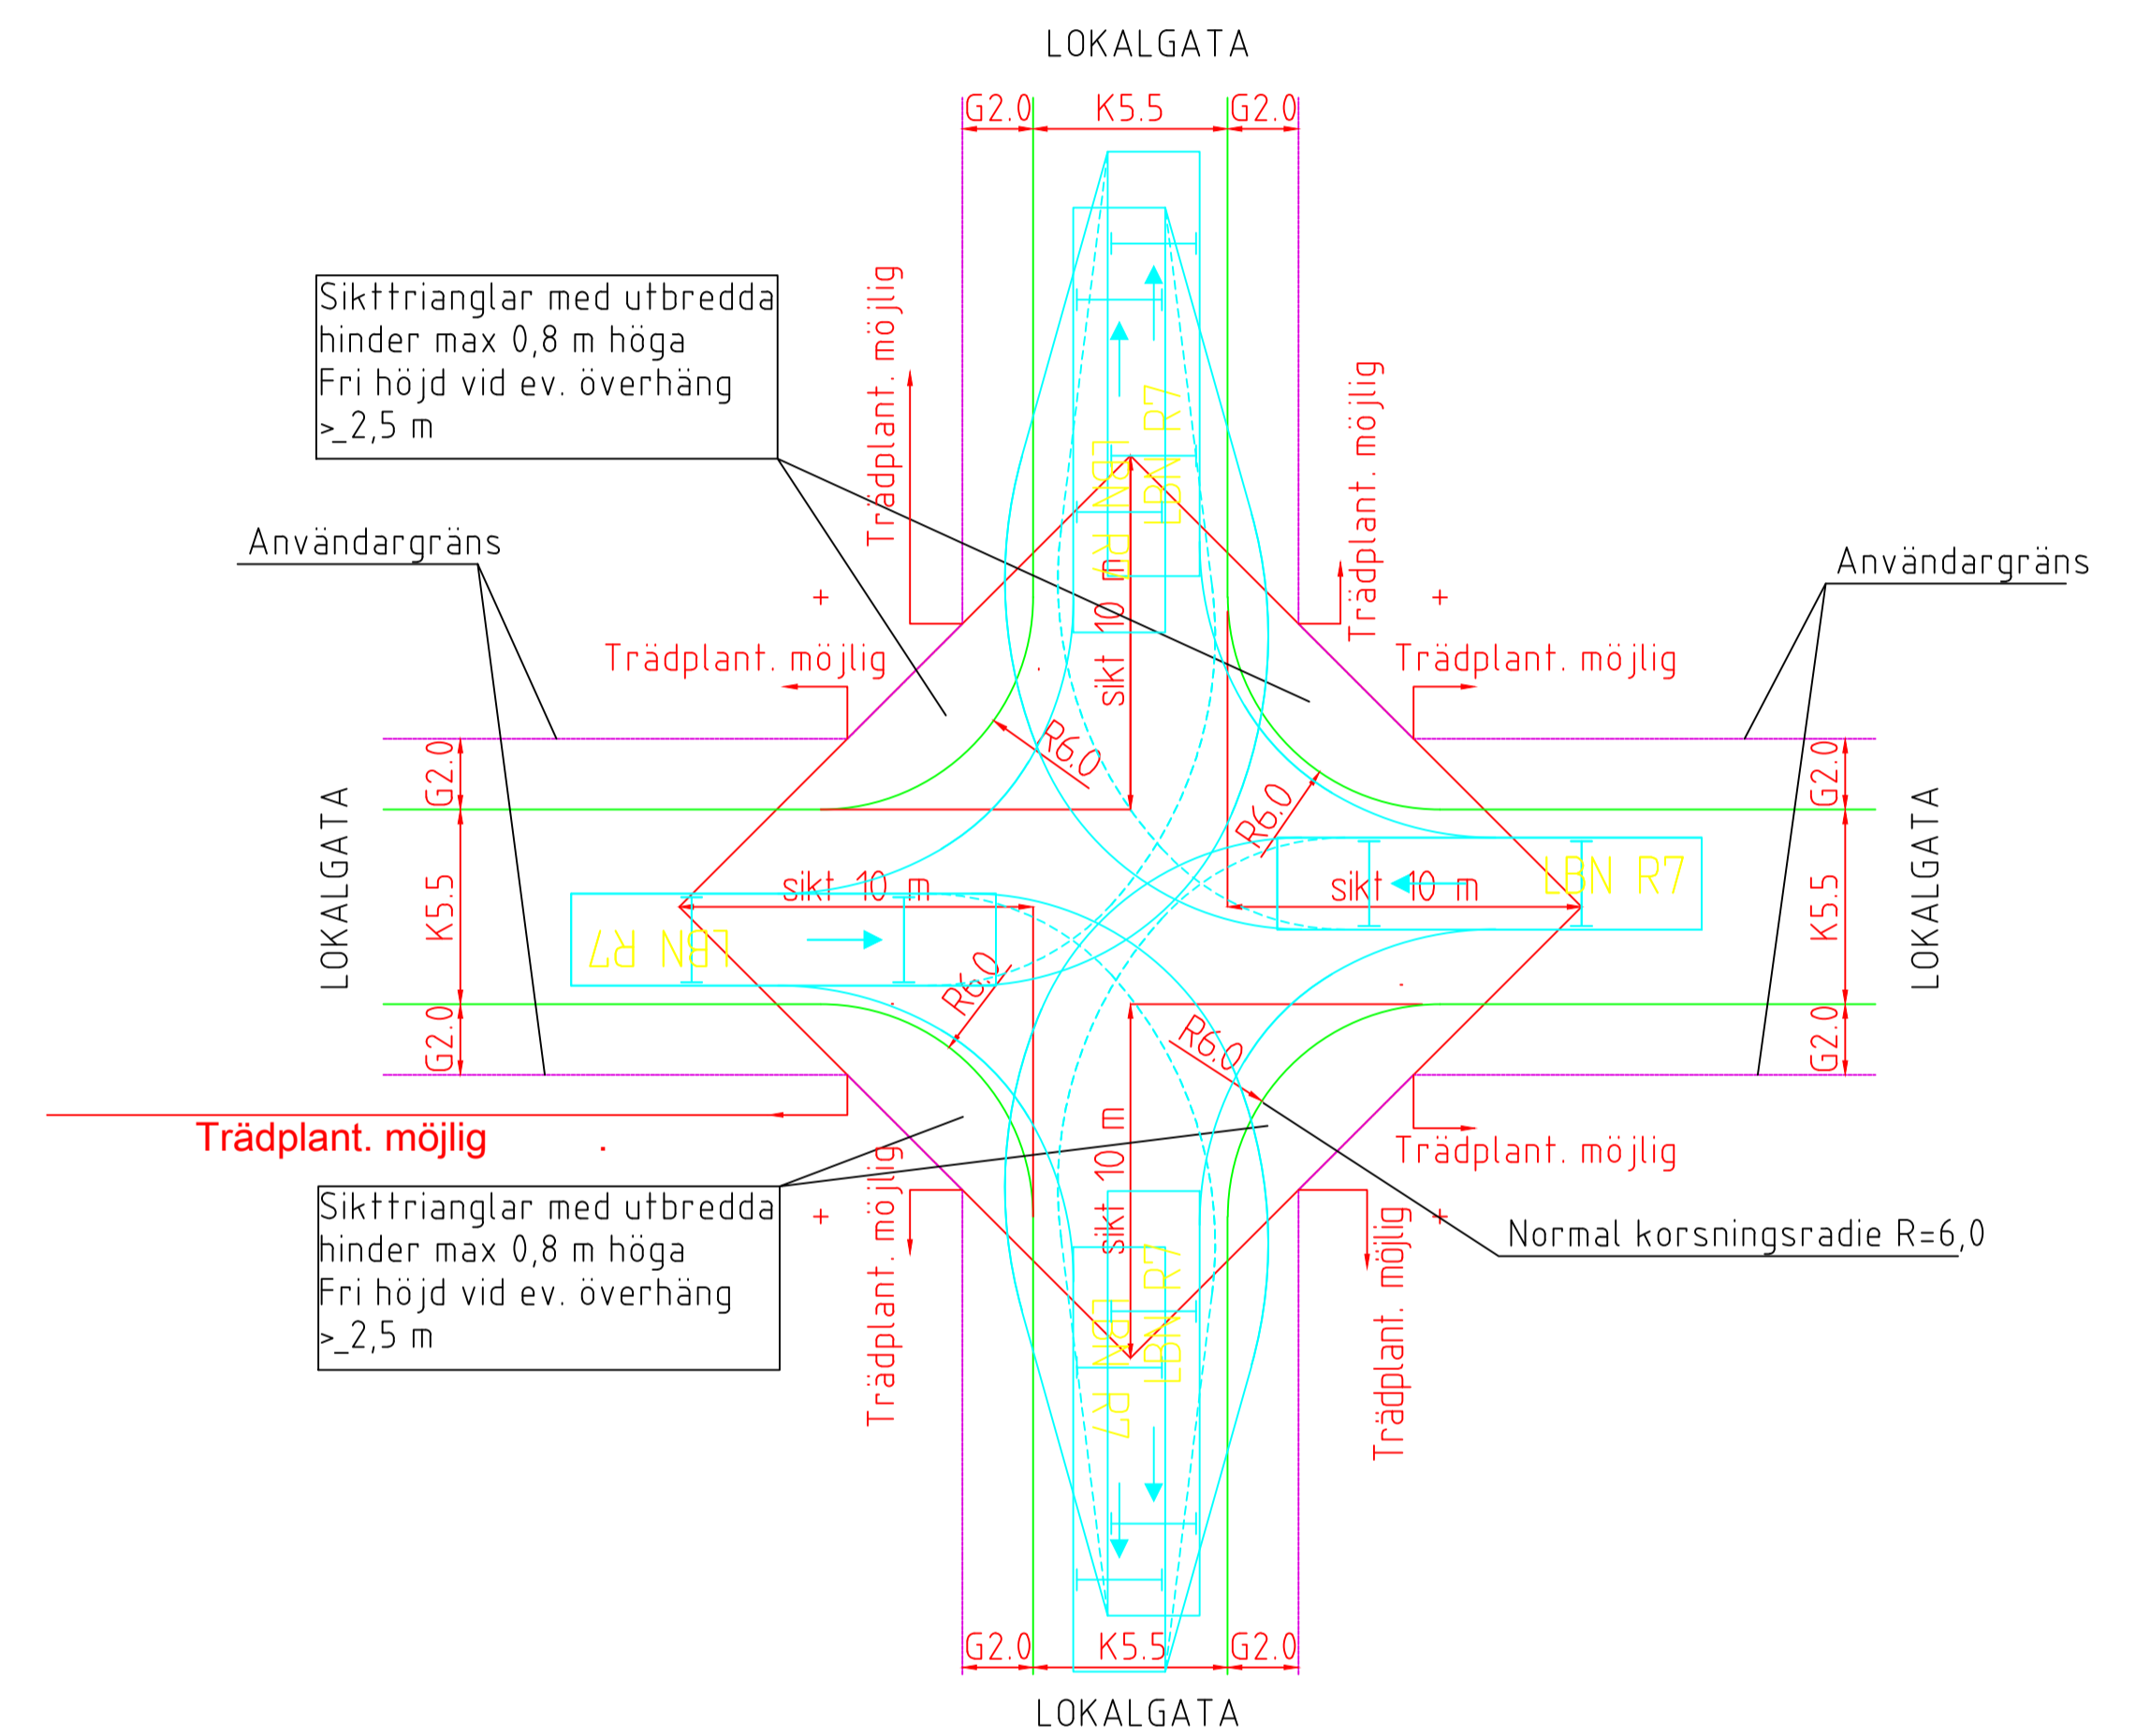

Se även TH kap 3C

F	2019-10-15	Ny hänvisning i TH		SN
E	2018-04-16	Uppdaterat kapitelnamn för hänvisning till TH		SH
D	2017-10-16	Uppdaterat kapitelnamn för hänvisning till TH		SH
C	2013-02-06	Justering hänvisning med länk till kap 1 HB1		FW
B	2011-02-01	Allmän översyn		
A	1	2008-02-01	Hänvisning med länk till kap C12	RA
Rev	Antal	Rev datum	Rev omfattning	Verkers
lit	rev			rev datum
UPPRÄTTAD FÖR				
				Göteborgs Stad Trafikkontoret
				KORSNING MELLAN LOKALGATOR PRINCIPER
HANDLAGARE	VERIFIERAD	HAFT DEL		
ROLF ANDERSSON				
DWG-FILE	RITAD/KONSTR	DNR		
-4559.dwg		363/93		
GÖCKAND GÖTEBORG	SKALA	OBJEKTSNR	RITINGSNR	REV
2007-02-01	M 1200		363/93-4559	F