




Särskild banvall - Hindrande arbete

Sträckan Ejdergatan - Gamlestadstorget

Sträckan "särskild banvall" är en signalsäkrad sträcka.

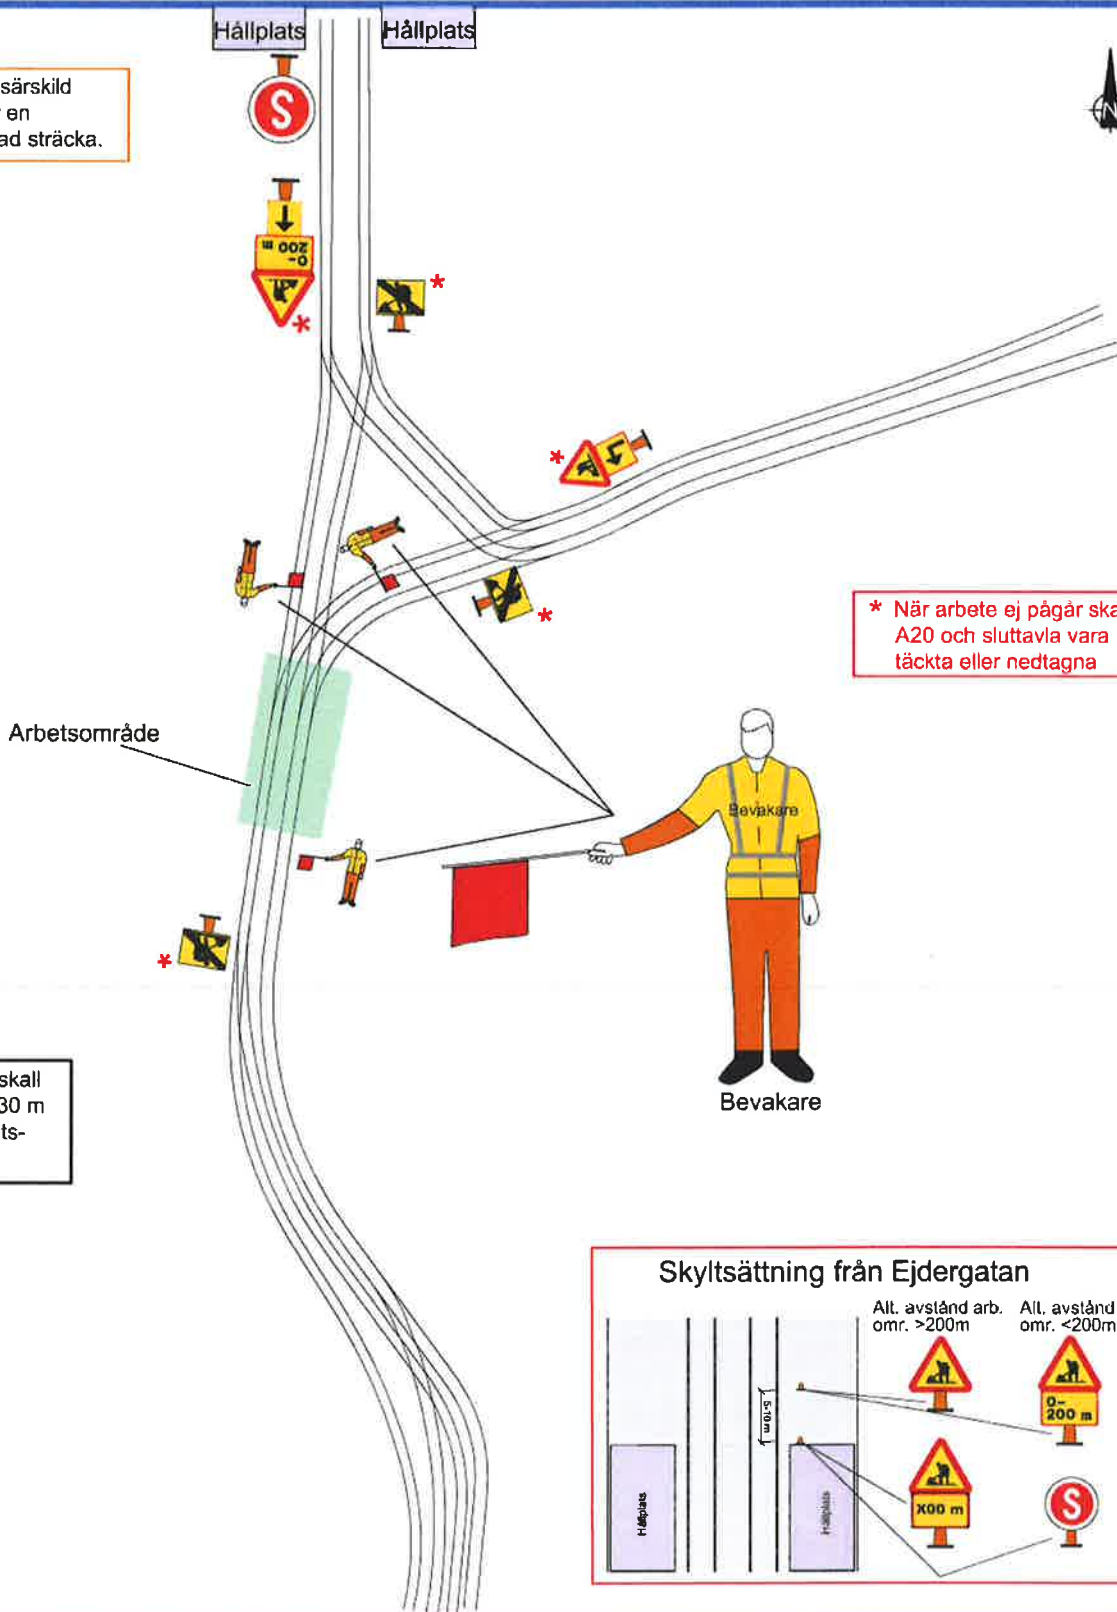

Sluttavla skall sättas ut 30 m efter arbetsområdet

