

FÖRKLARINGAR

- Byggdel i produktion
- Vagnät med måttlig ökad trafikmängd
- Vagnät med mycket ökad trafikmängd
- Busstrafik i kollektivtrafikkörfält
- Busstrafik i blandtrafik
- Spåravnstrafik
- Oskyddade trafikanter, cykel

Avstängning biltrafik

Analysunderlag

ÅMVD-trafik
xxxxx
xxx "Dagens" ÅMVD-trafik
Bilar/dygn (år)


Körfält (riktning, antal under ombyggnad)

SYFTE
Kartbilden ska redogöra för förändringar i framkomlighet och tillgänglighet för samtliga trafikslag.

Kartbilden kommer att vara ett underlag till KomFrams arbete med samordning och koordinering av trafik under byggtid.

INSTRUKTION

- Redovisa:
- Arbetsområdet
 - "Dagens" trafikmängd i siffror
 - Bedömd ökning/ minskning i trafikmängd
 - Kollektivtrafik
 - Förändringar i antal körfält, körfältsbredd samt hastighetsänkning
 - Omledningar, flytt av hållplatser mm
 - Gång- och cykelvägar samt övergångsställen
 - Förändringar i framkomlighet för oskyddade trafikanter
 - Målpunkter i området

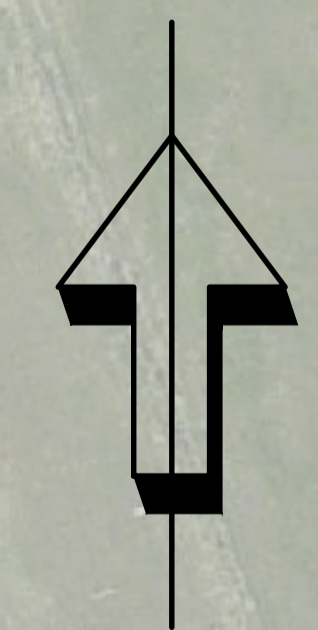

0 10 20 30 40 50 100 150m
Meter, skala 1:1000 i A1-format (skala 1:2000 A3-format)

A	Samko har bytt namn till KomFram	20-04-15	SH
BET	ÄNDRINGEN AVSER	DATUM	SIGN

EXEMPEL FIKTIVT PROJEKT
Område utanför centrala Göteborg
TRAFIK UNDER BYGGTID

UPPDRAG NR 2012042	HANDLÄGGARE
DATUM 2016-04-15	UPPDRAGSANSVARIG



TRAFIKFÖRINGSPRINCIP
ANALYSUNDERLAG, närområde
Sommaren 2019

FÖRV. HANDLÄGGARE	FÖRV. DIARIENR	FORMAT	SKALA	RITNINGNUMMER	BET
	0000/00	A1	1:1000	-XXXX	A