



Sektion J10


Gräsyta
Jordterrass

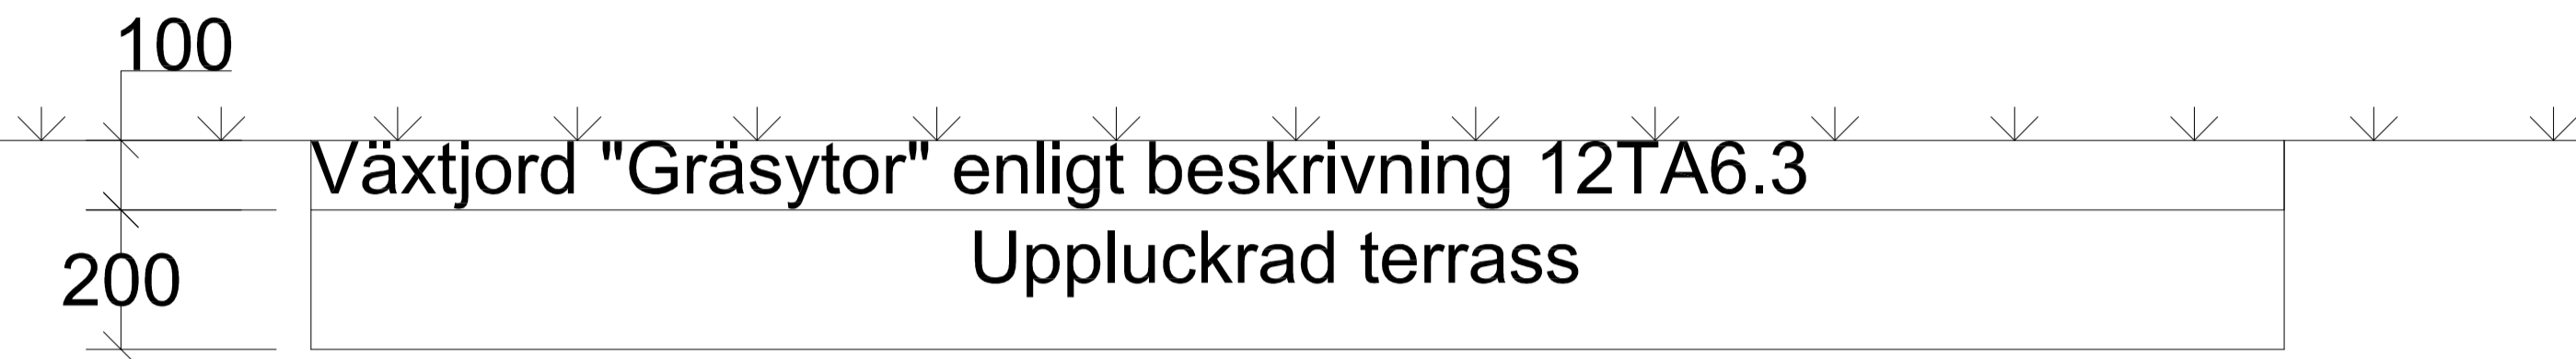


Gräsyta
Bergterrass / tidigare hårdjord yta

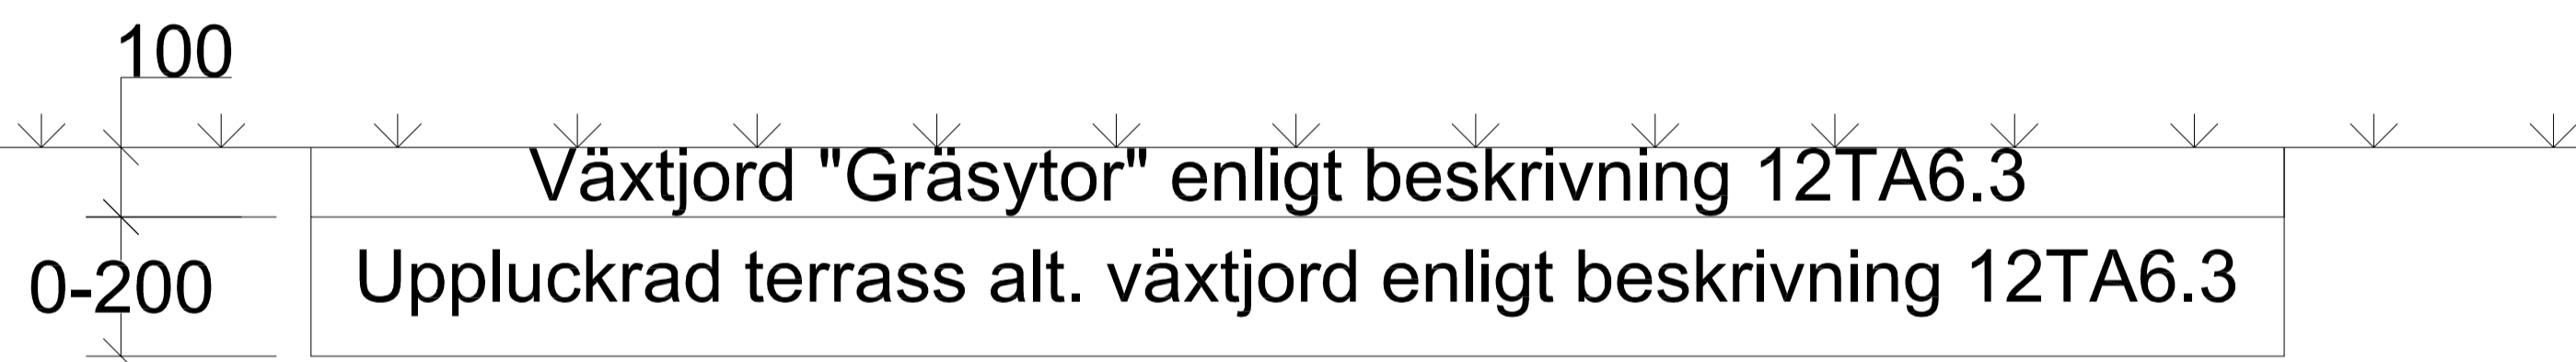

Ängsyta
Normaläng

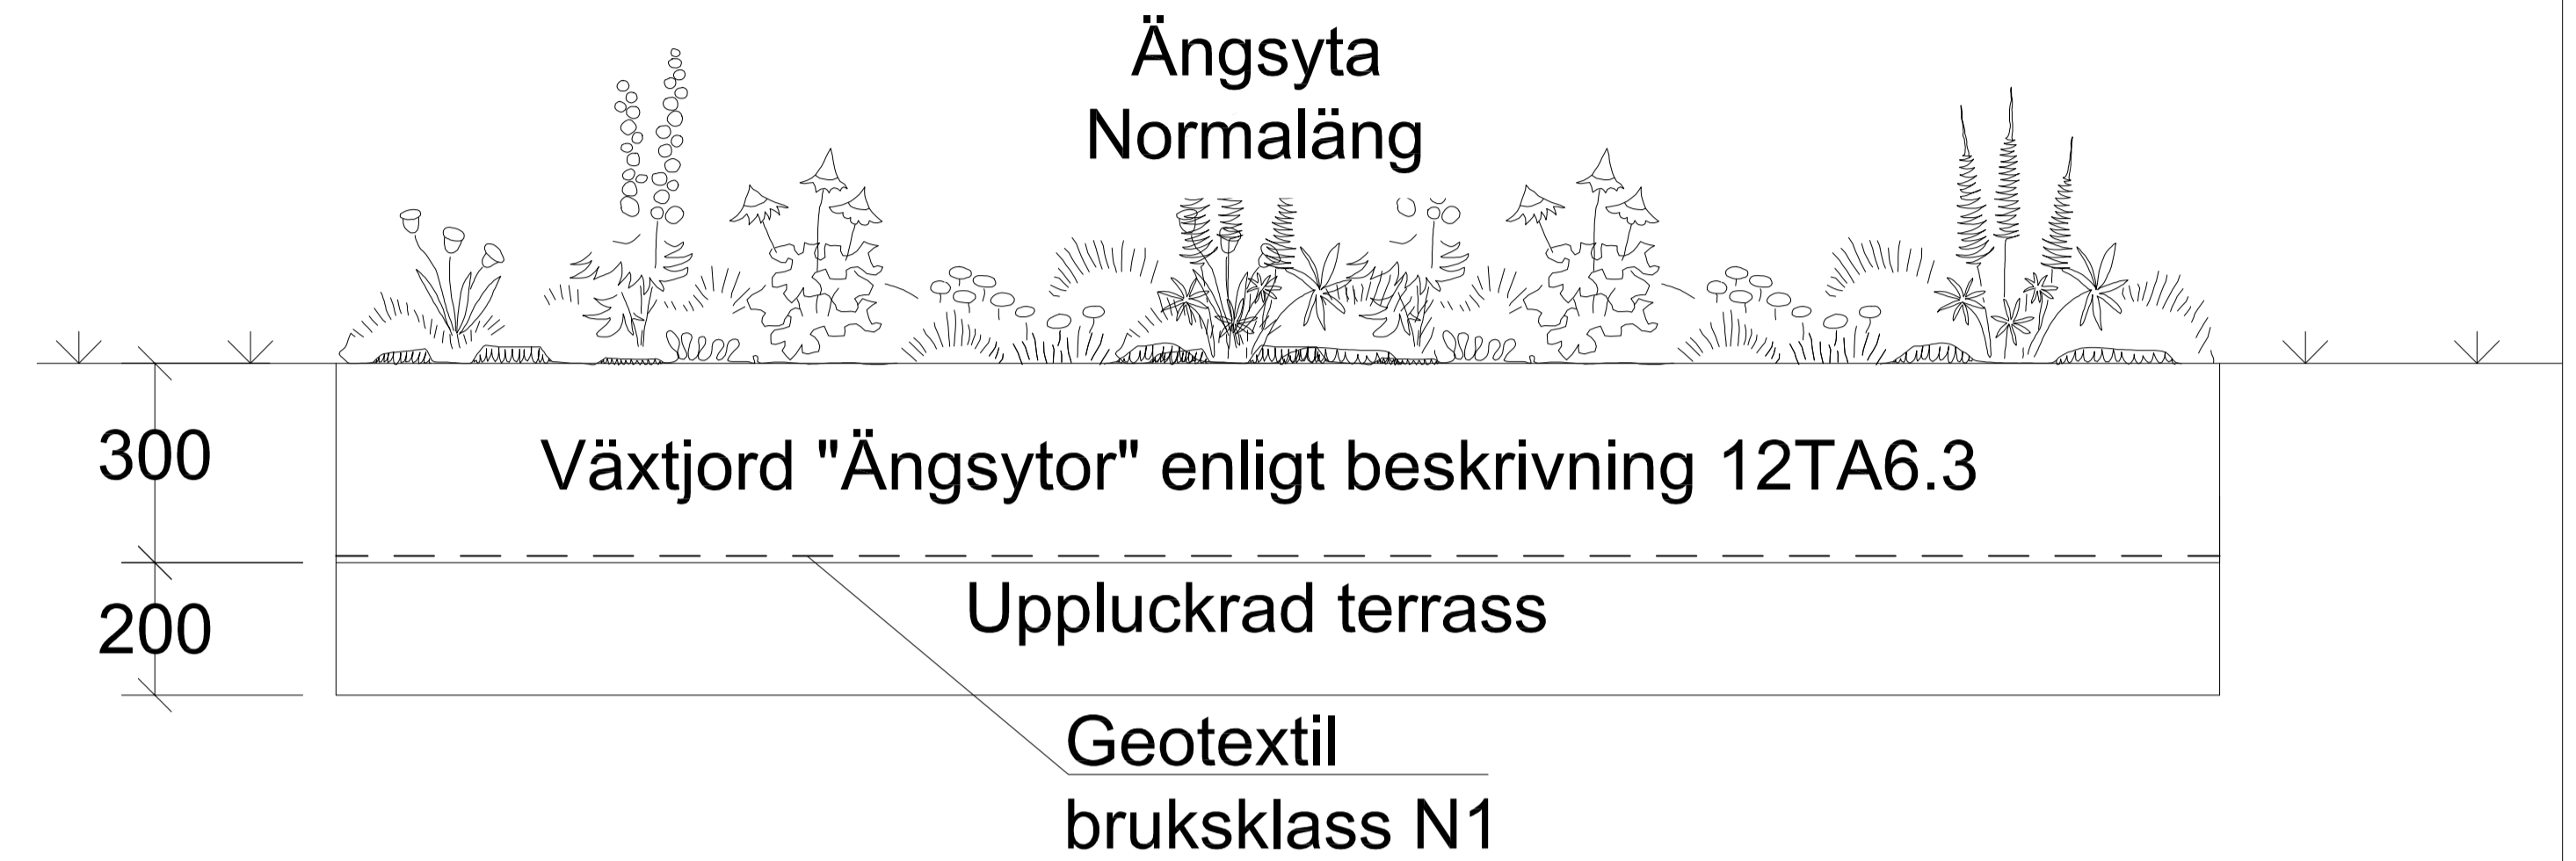

Ängsyta
Torräng

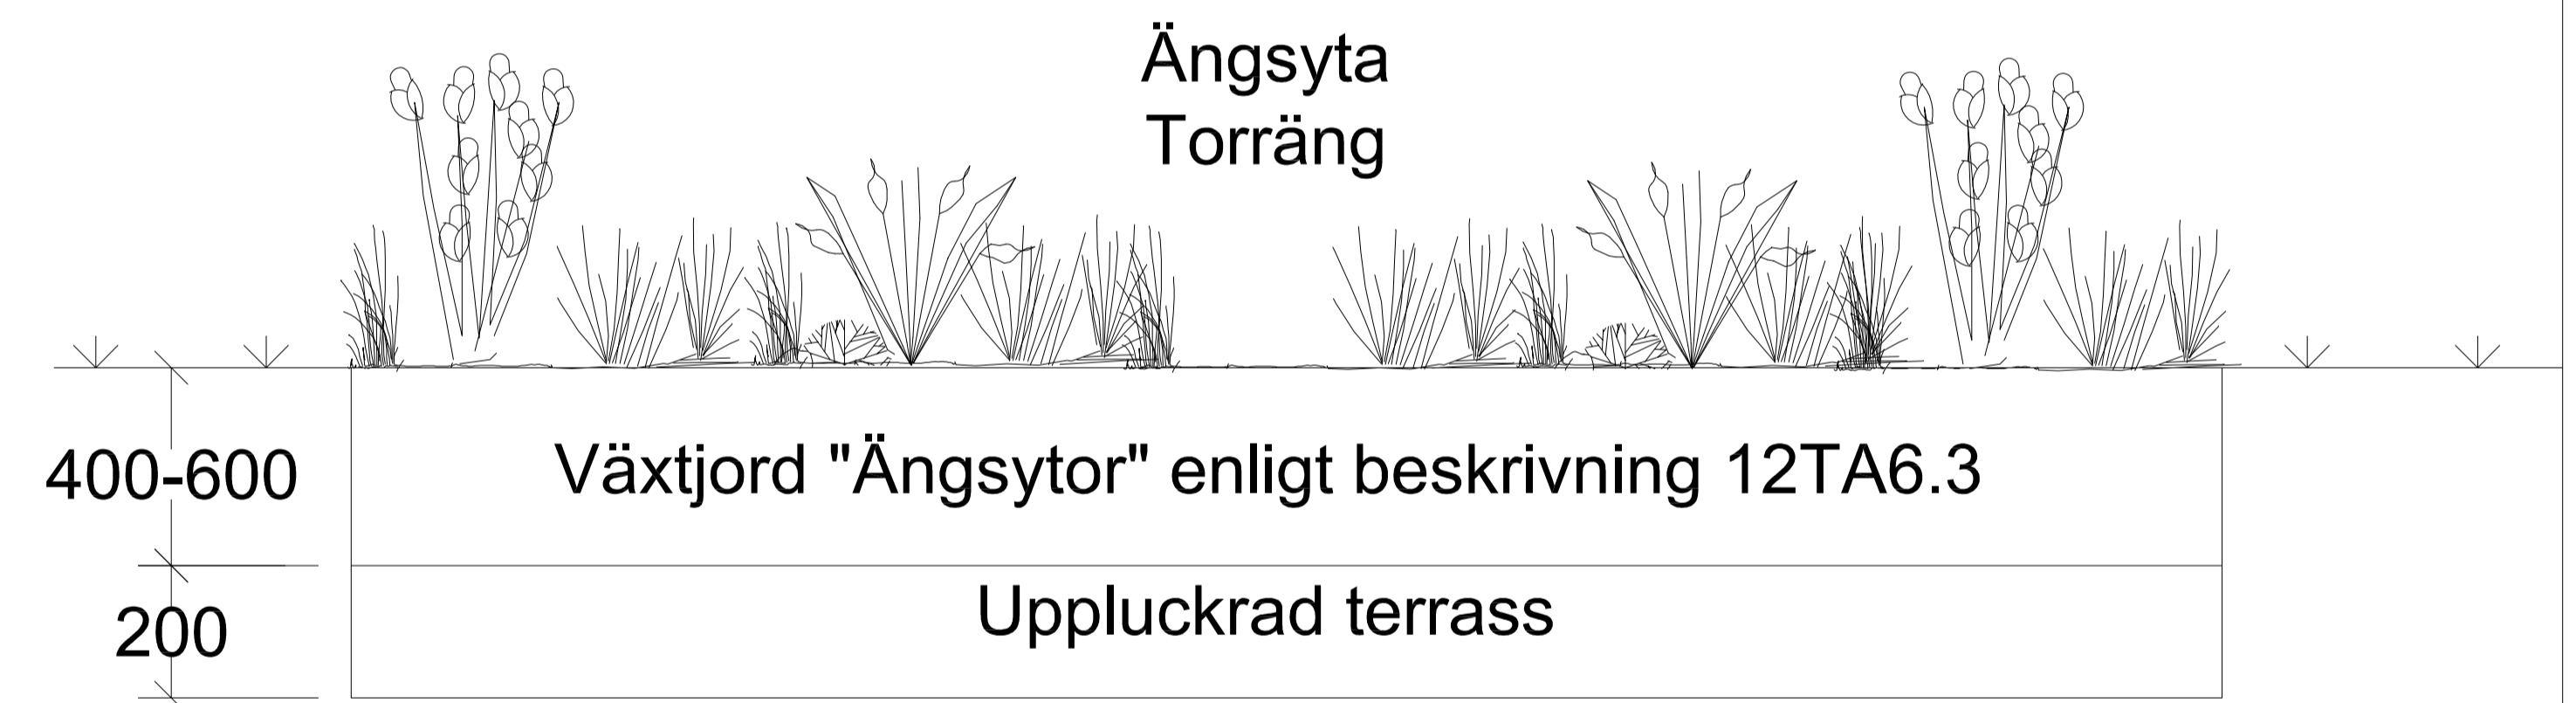

Växtjord "Gräsytor" 12TA6.3: inga stenar större än 20 mm.

Växtjord "Ängsytor" 12TA6.3: inga större stenar än 20 mm
Vid anläggning i vegetationsyta ska 200-300mm (grässvål) tas bort.

Rev litt	Antal rev	Rev datum	Rev omfattning	Verkens rev datum	Rev godkänd
HANDLAGGARE			VERIFIERAD	HAFT DEL	
J. Blomqvist					
DWG-FIL		RITAD/KONSTR	DNR		
J10		B.G			
GODKÄND GÖTEBORG			SKALA	OBJEKTSNR	RITNINGSNR
17-10-16					J10
					REV A

Göteborgs Stad
Park- och naturförvaltningen

STANDARDRITNING
VÄXTBÄDD FÖR GRÄS- OCH
ÄNGSPANTERING
JORDMATERIAL OCH VÄXTBÄDDAR