
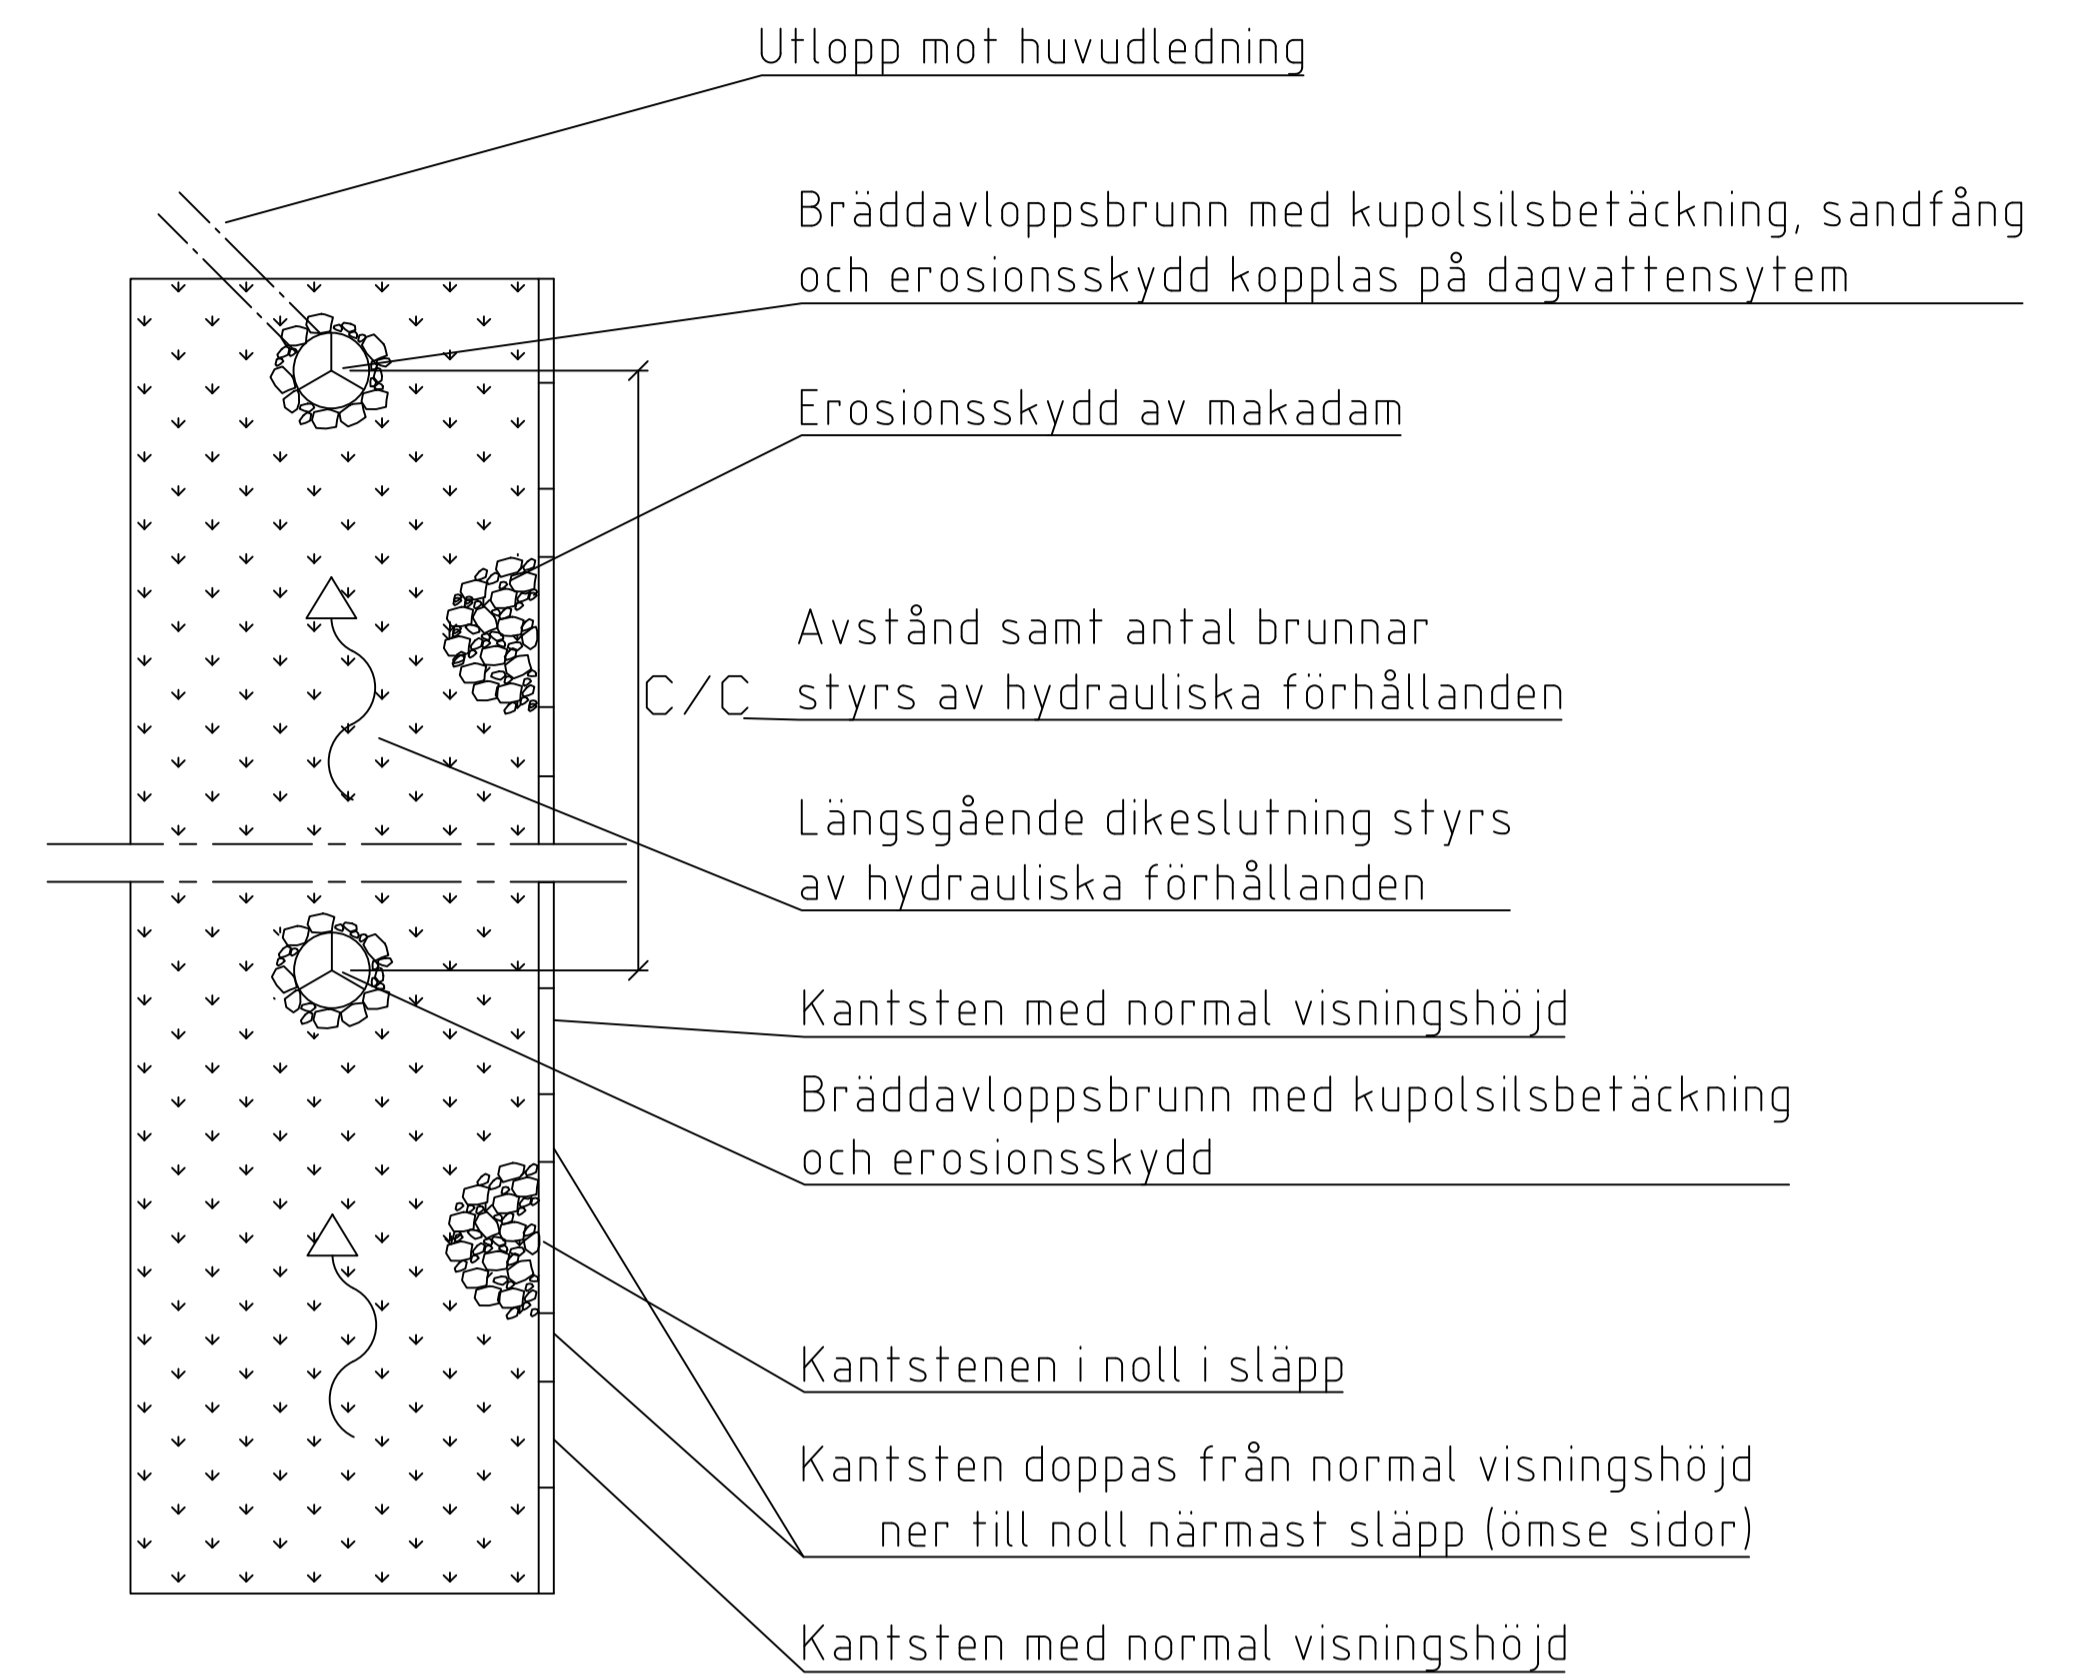


PLAN INFILTRATIONSSTRÅK MED VEGETATION

SKALA 1:20 (A1)

TVÄRSNITT INFILTRATIONSSTRÅK MED VEGETATION

SKALA 1:10 (A1)

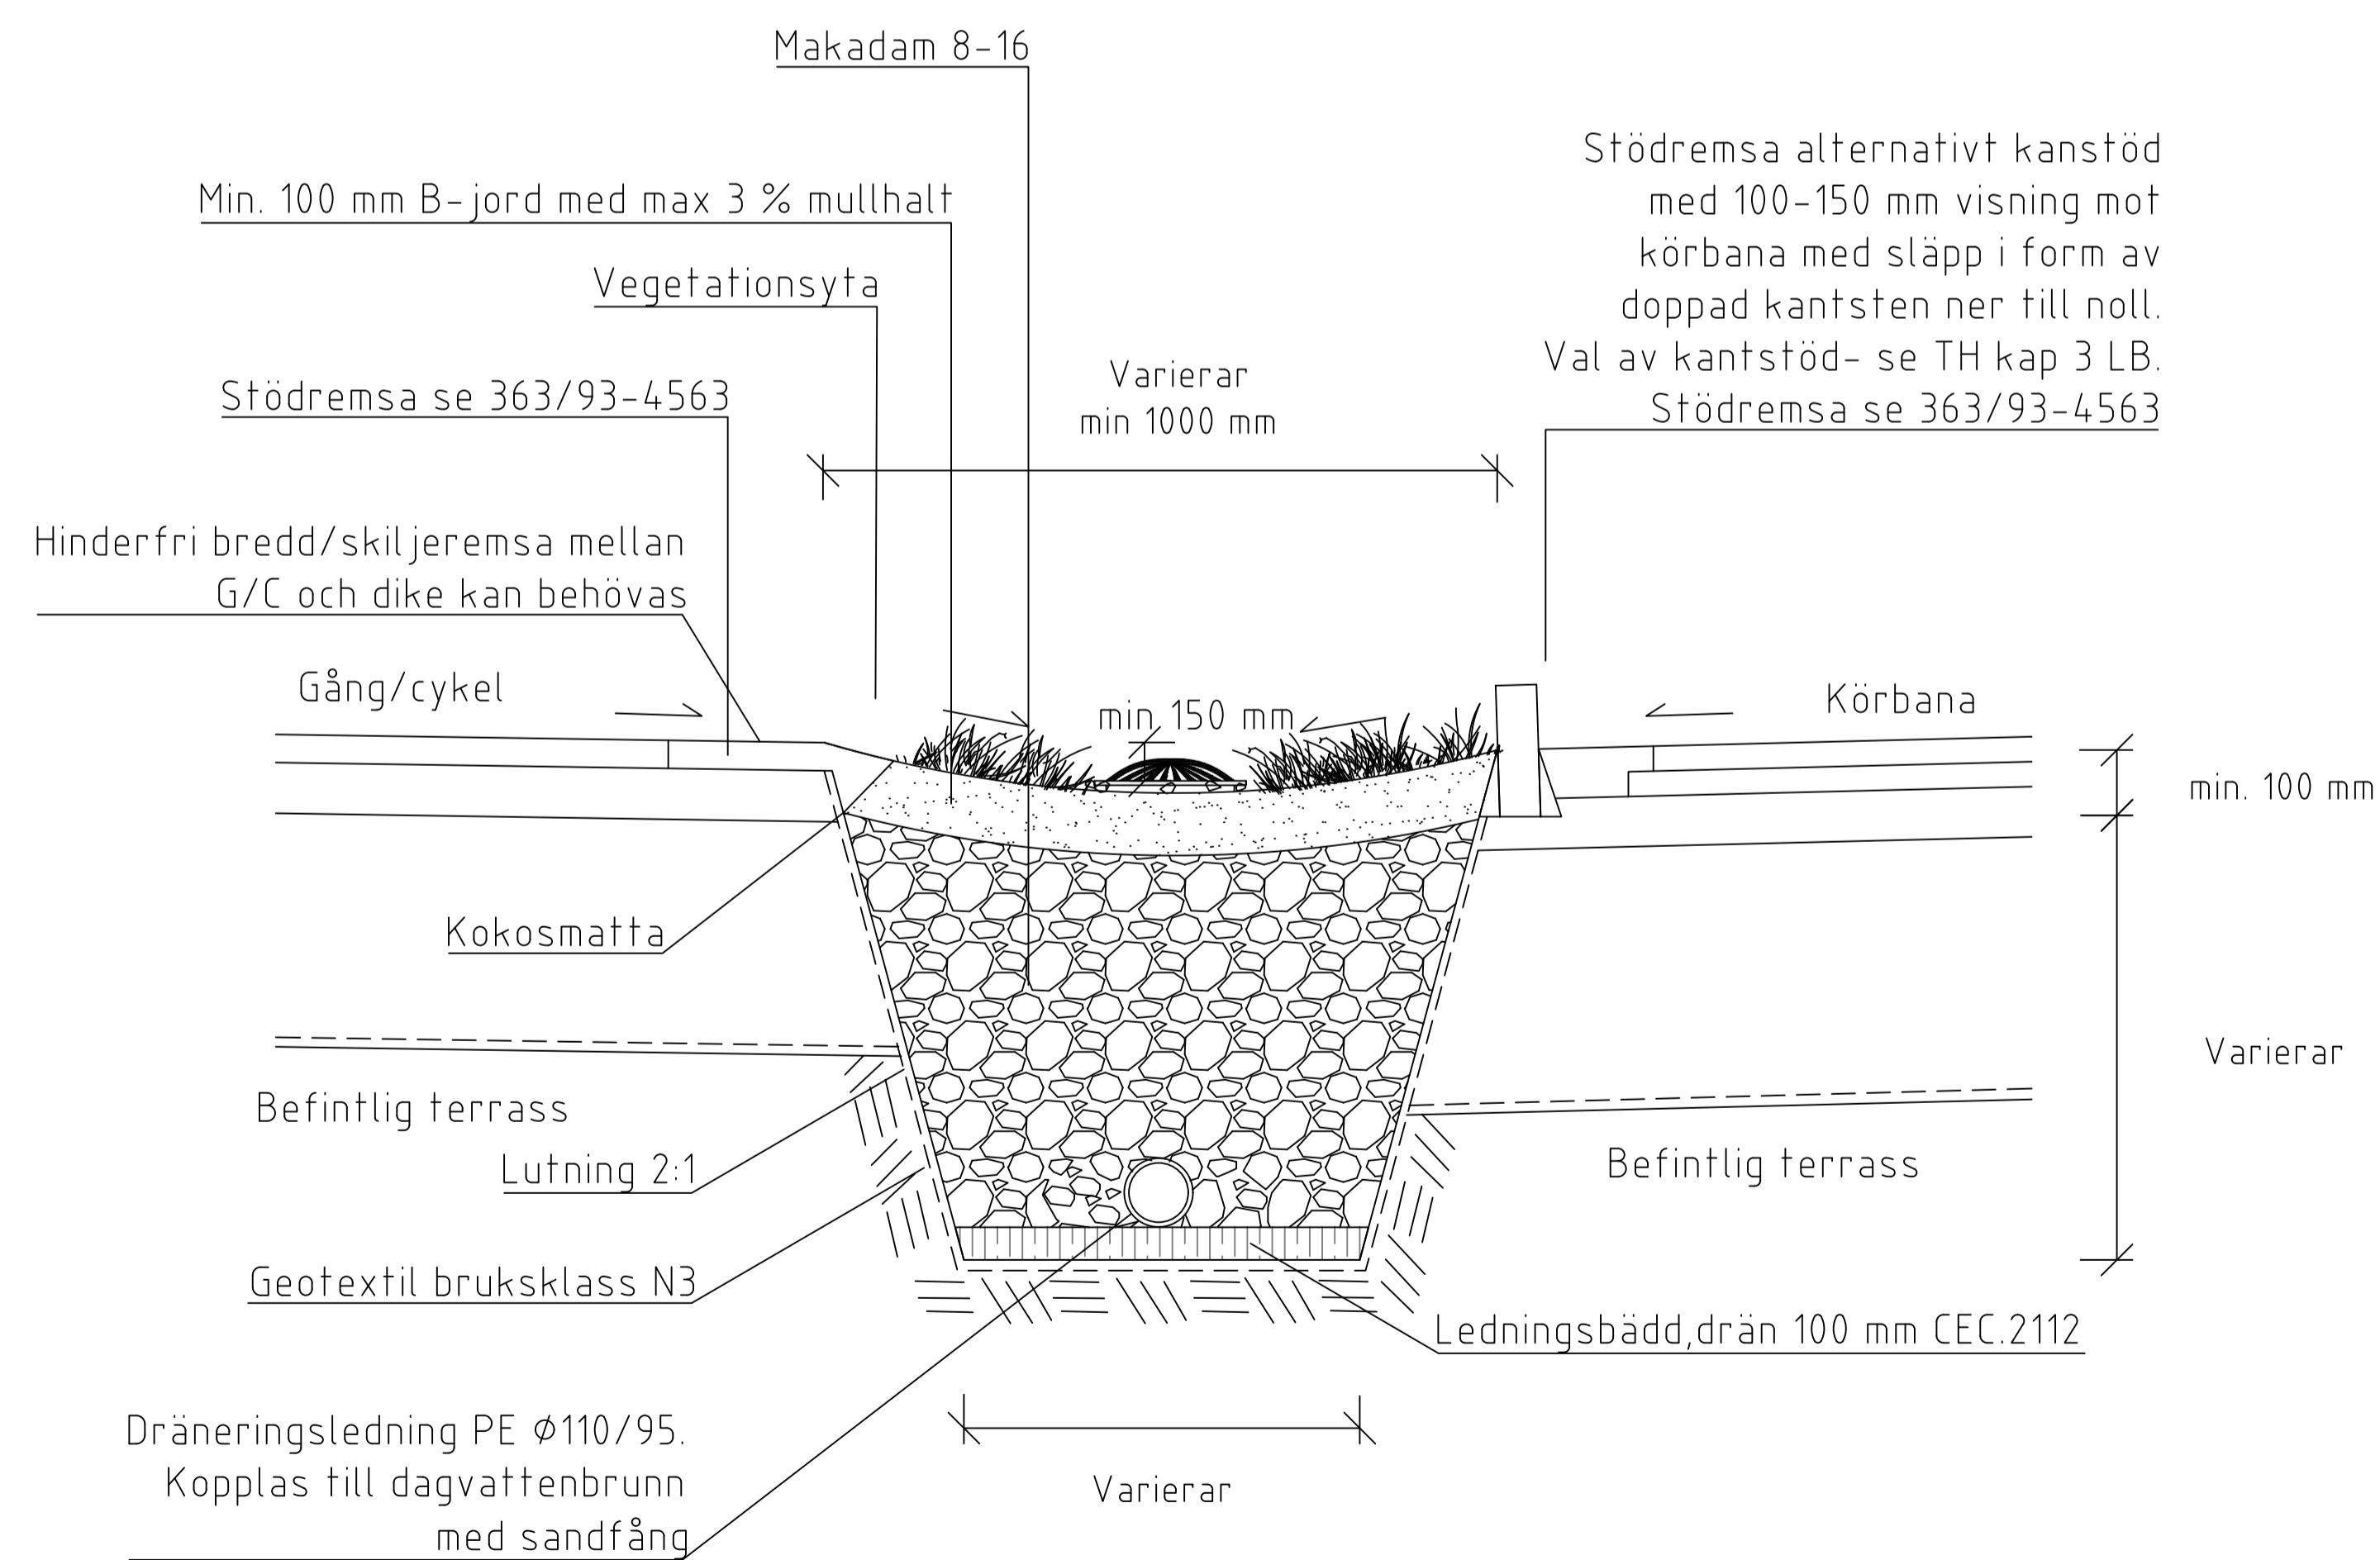

		STANDARDRITNING Infiltrationsstråk med vegetation Avledning, fördröjning och rening av dagvatten			
Beslutad av Avdchef: Stadens användning	Ansv. Enhetschef: Stadsmiljö	FORMAT: A1	SKALA: 1:10 / 1:20	RITNINGNUMMER: 5546	Giltighetstid: Tills vidare REV: A