


# TVÄRSNITT INFILTRATIONSSTRÅK MED HÅRDGJORD YTA

SKALA 1:10 (A1)

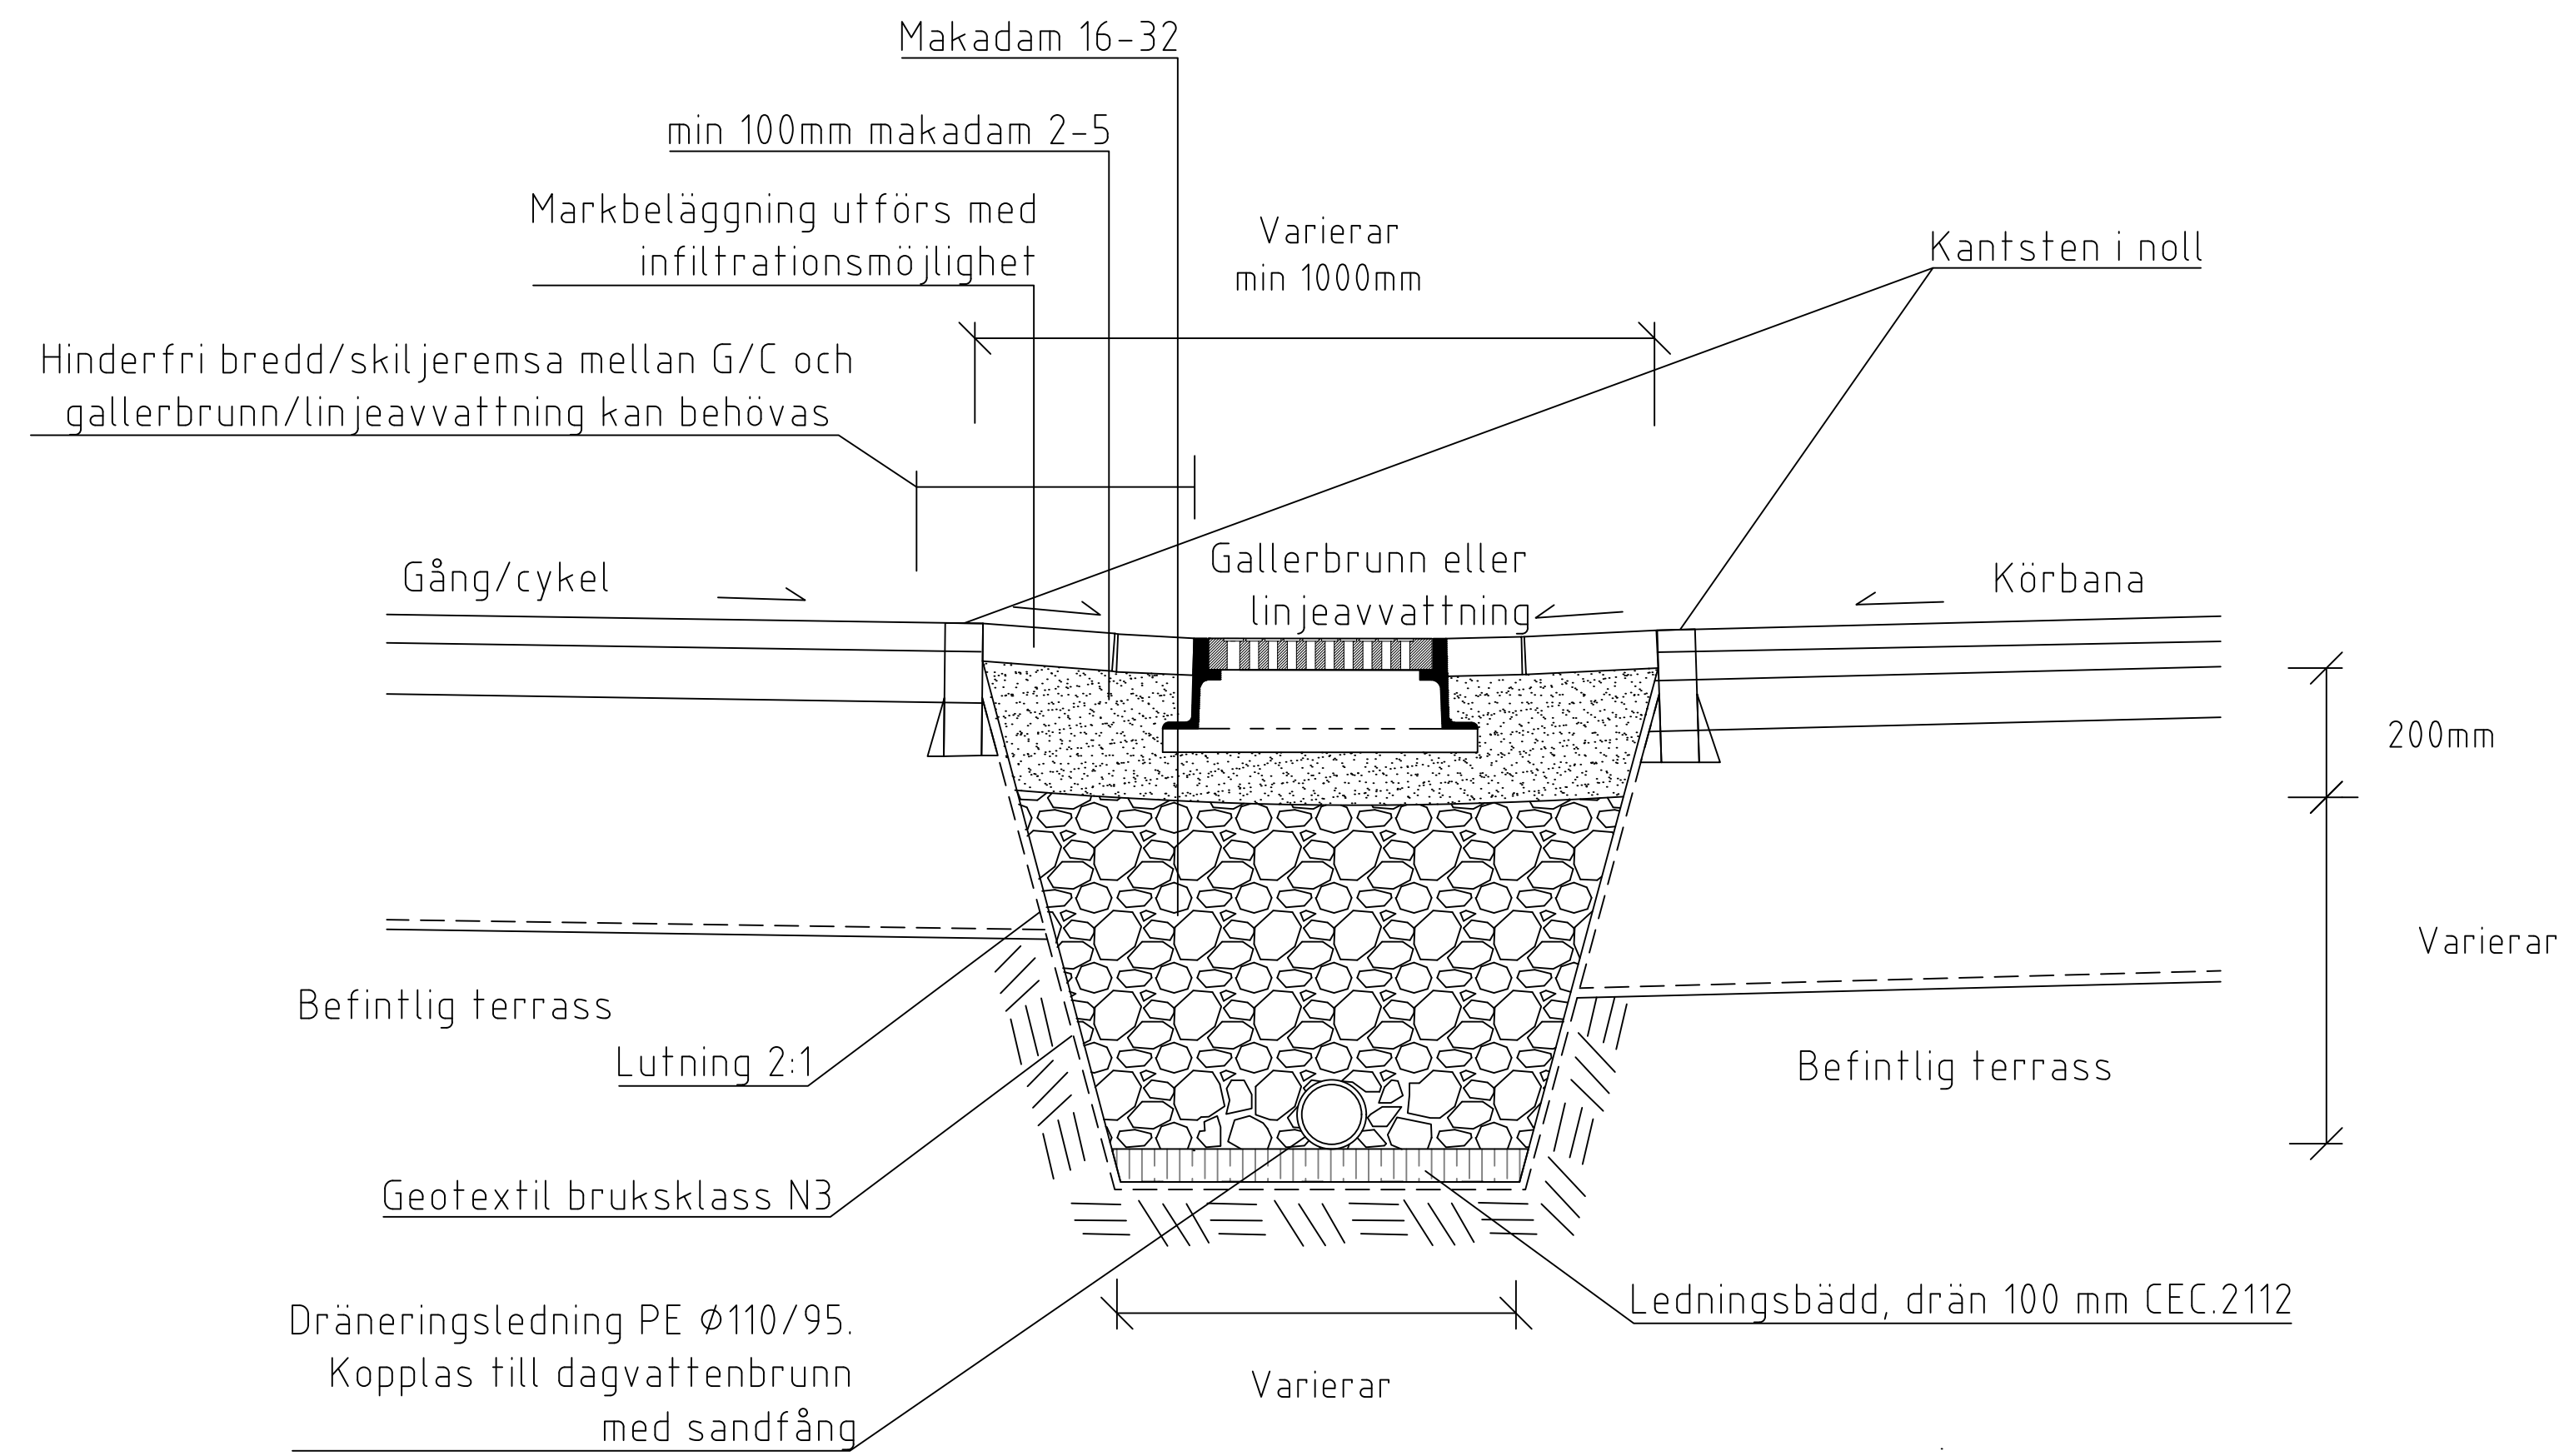

 <b>Göteborgs Stad</b>	<b>STANDARDRITNING</b> Infiltrationsstråk med hårdgjord yta Avledning, fördröjning och rening av dagvatten			
	Beslutad av Avdchef: Stadens användning	Ansv. Enhetschef: Stadsmiljö	FORMAT A1	SKALA 1:10
		Giltighetstid: Tills vidare		REV A