
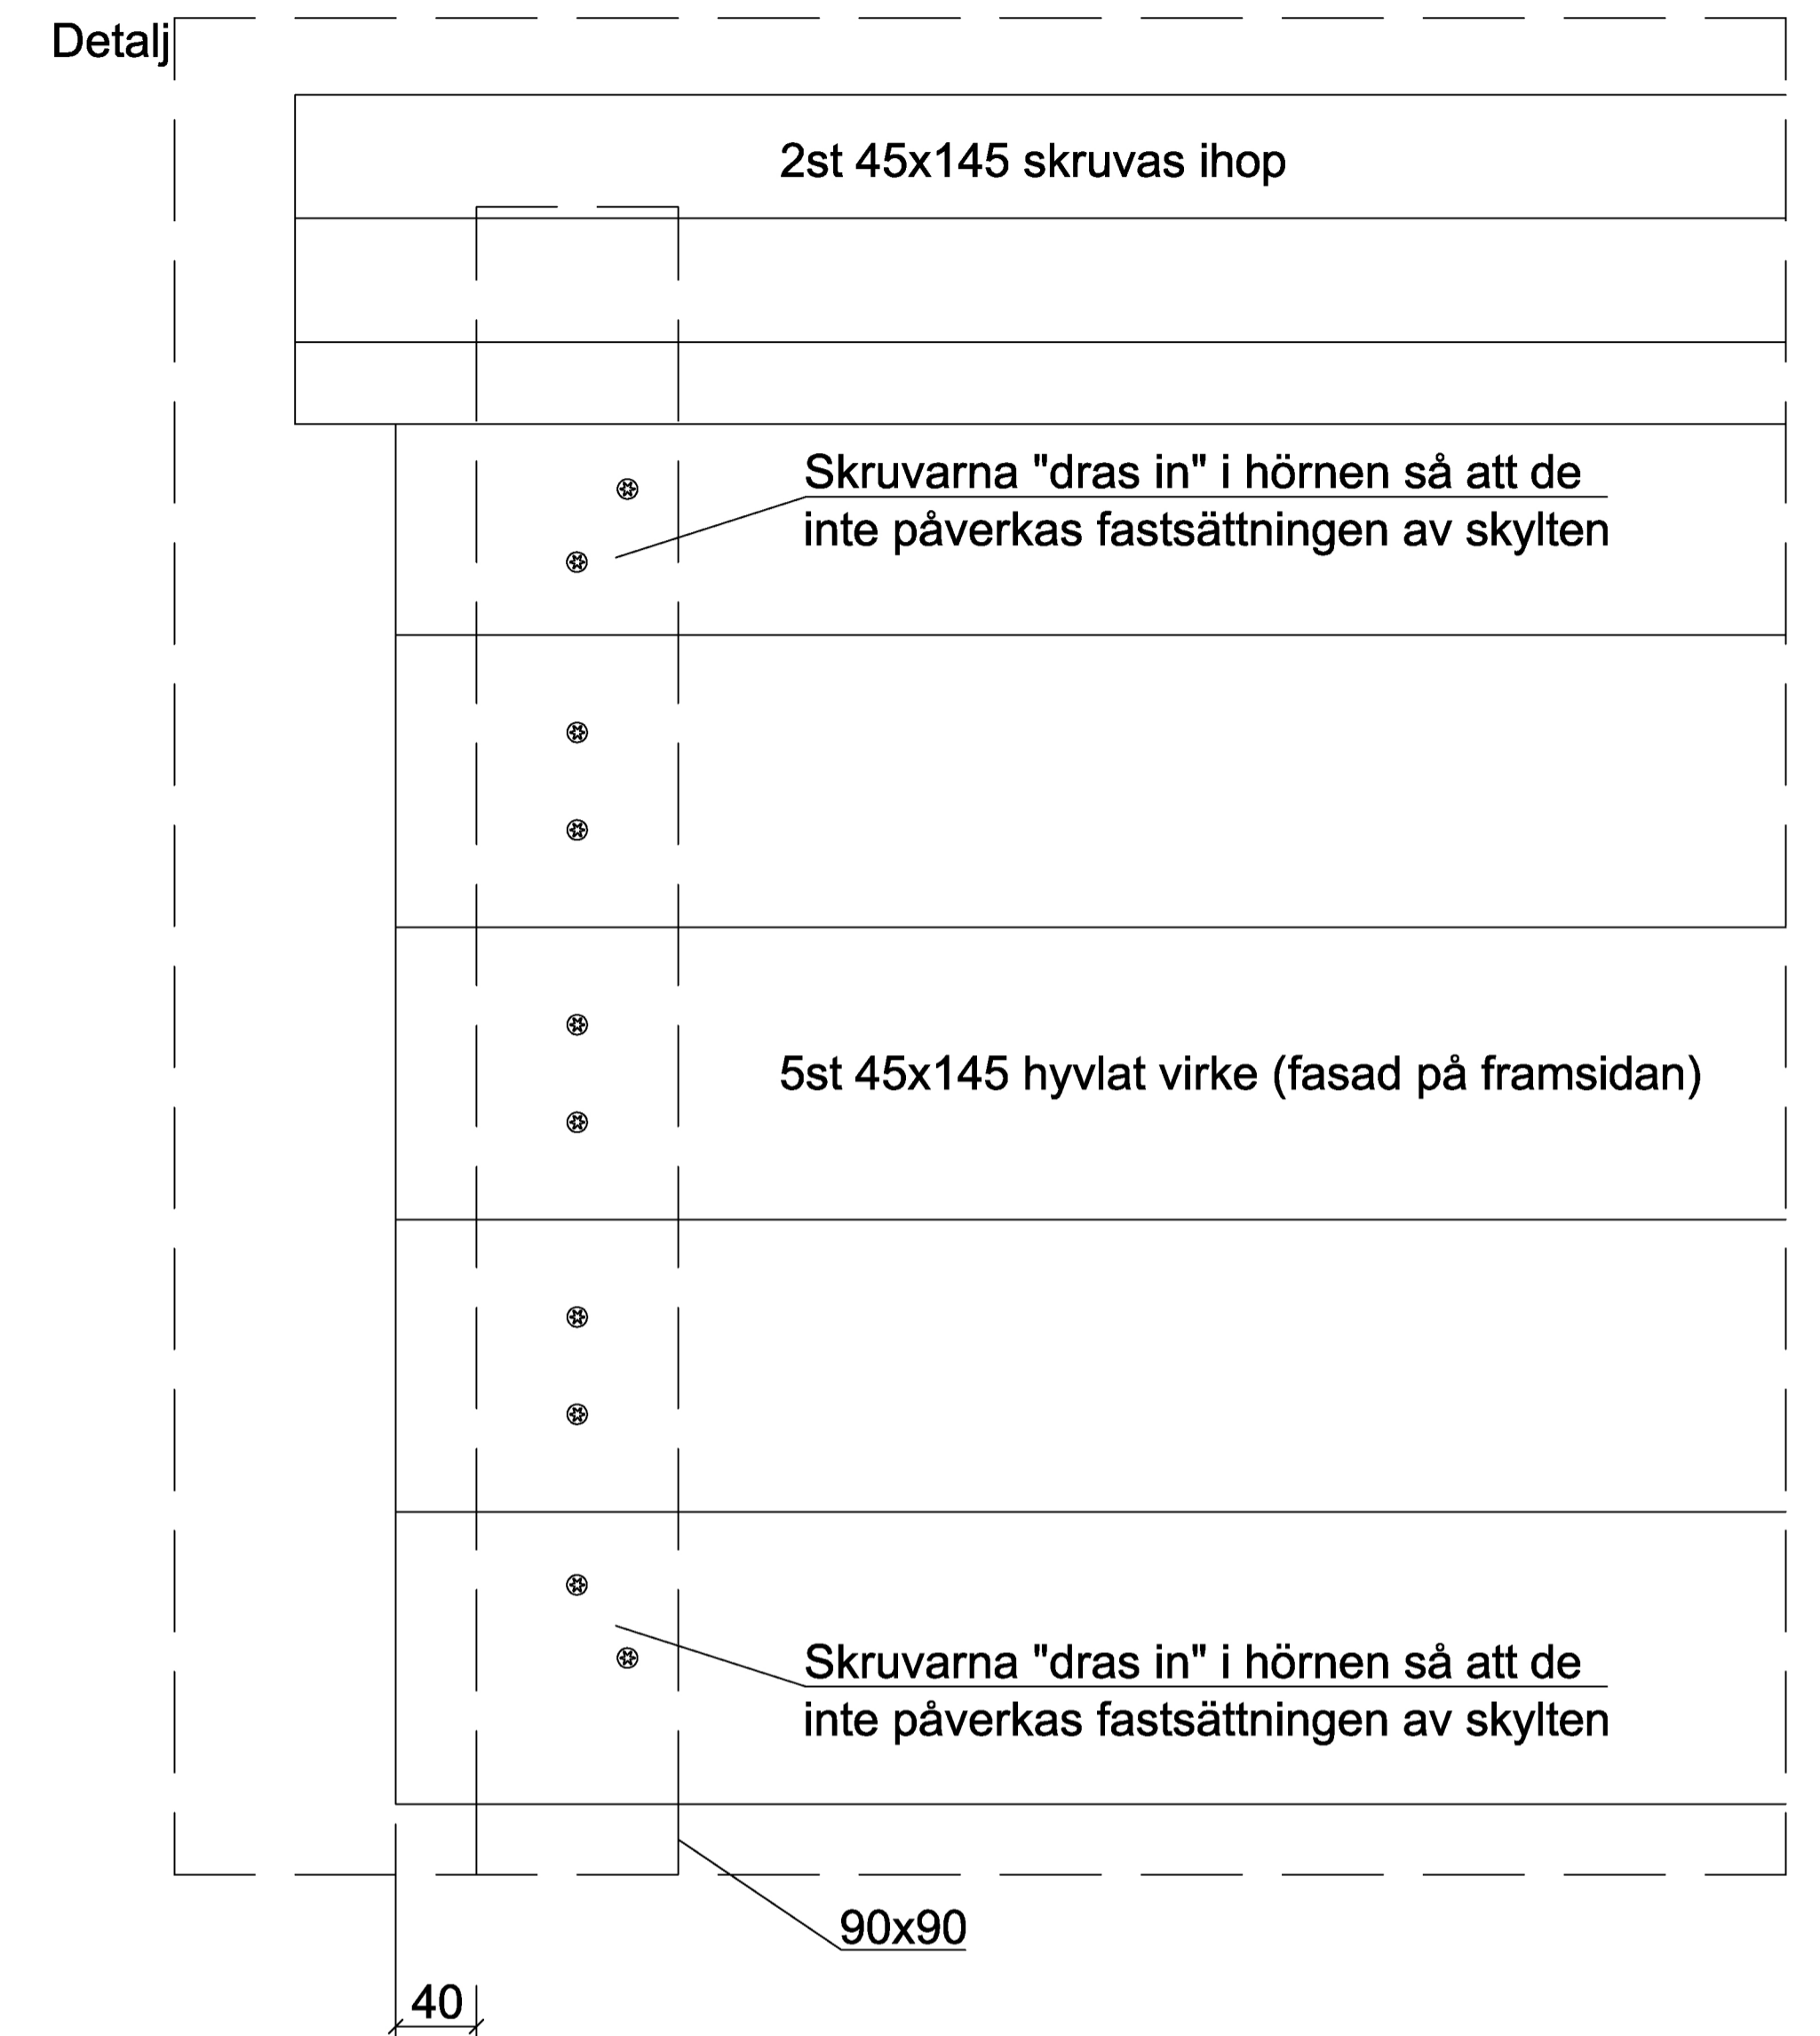
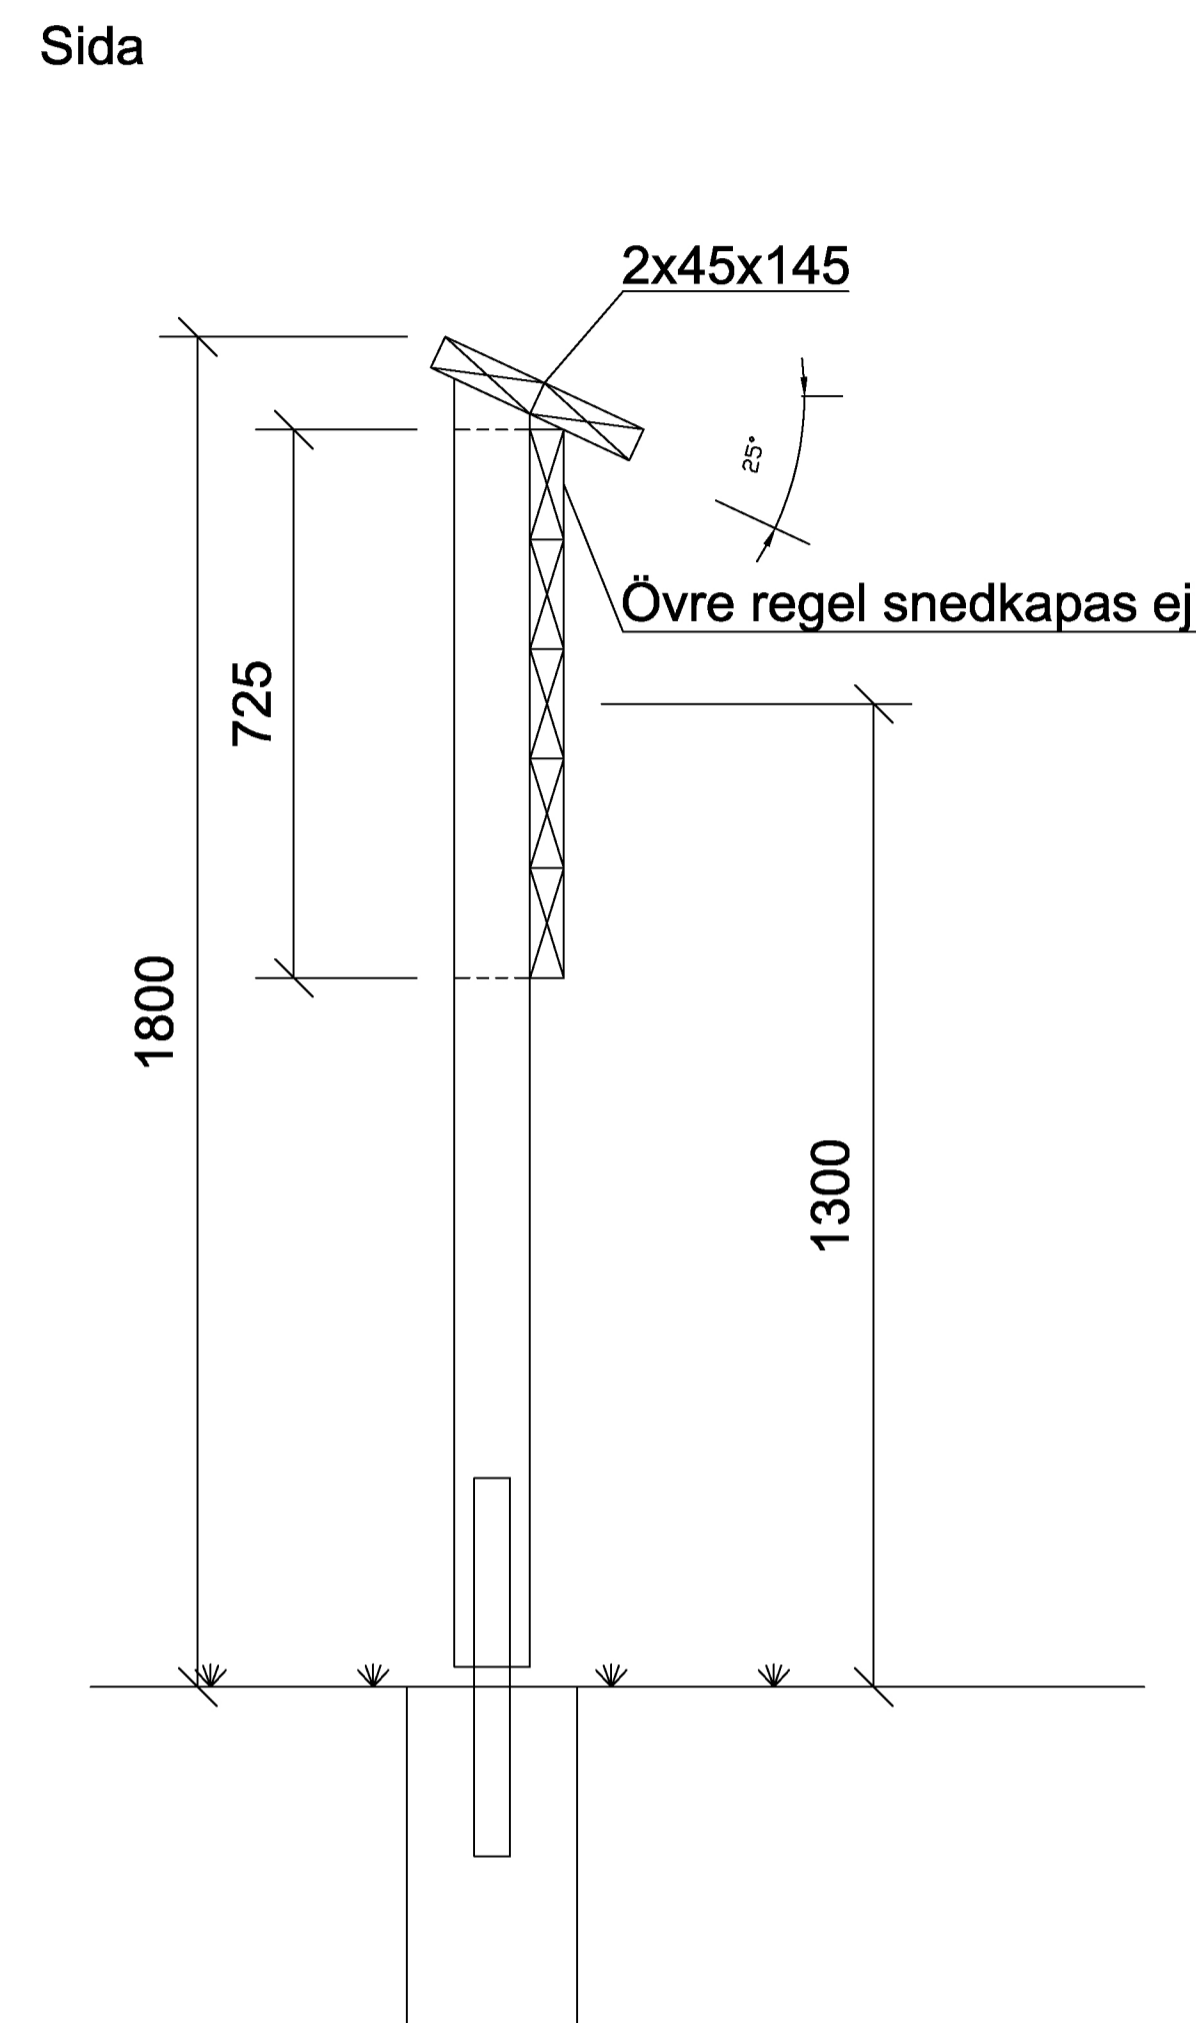


N4:D

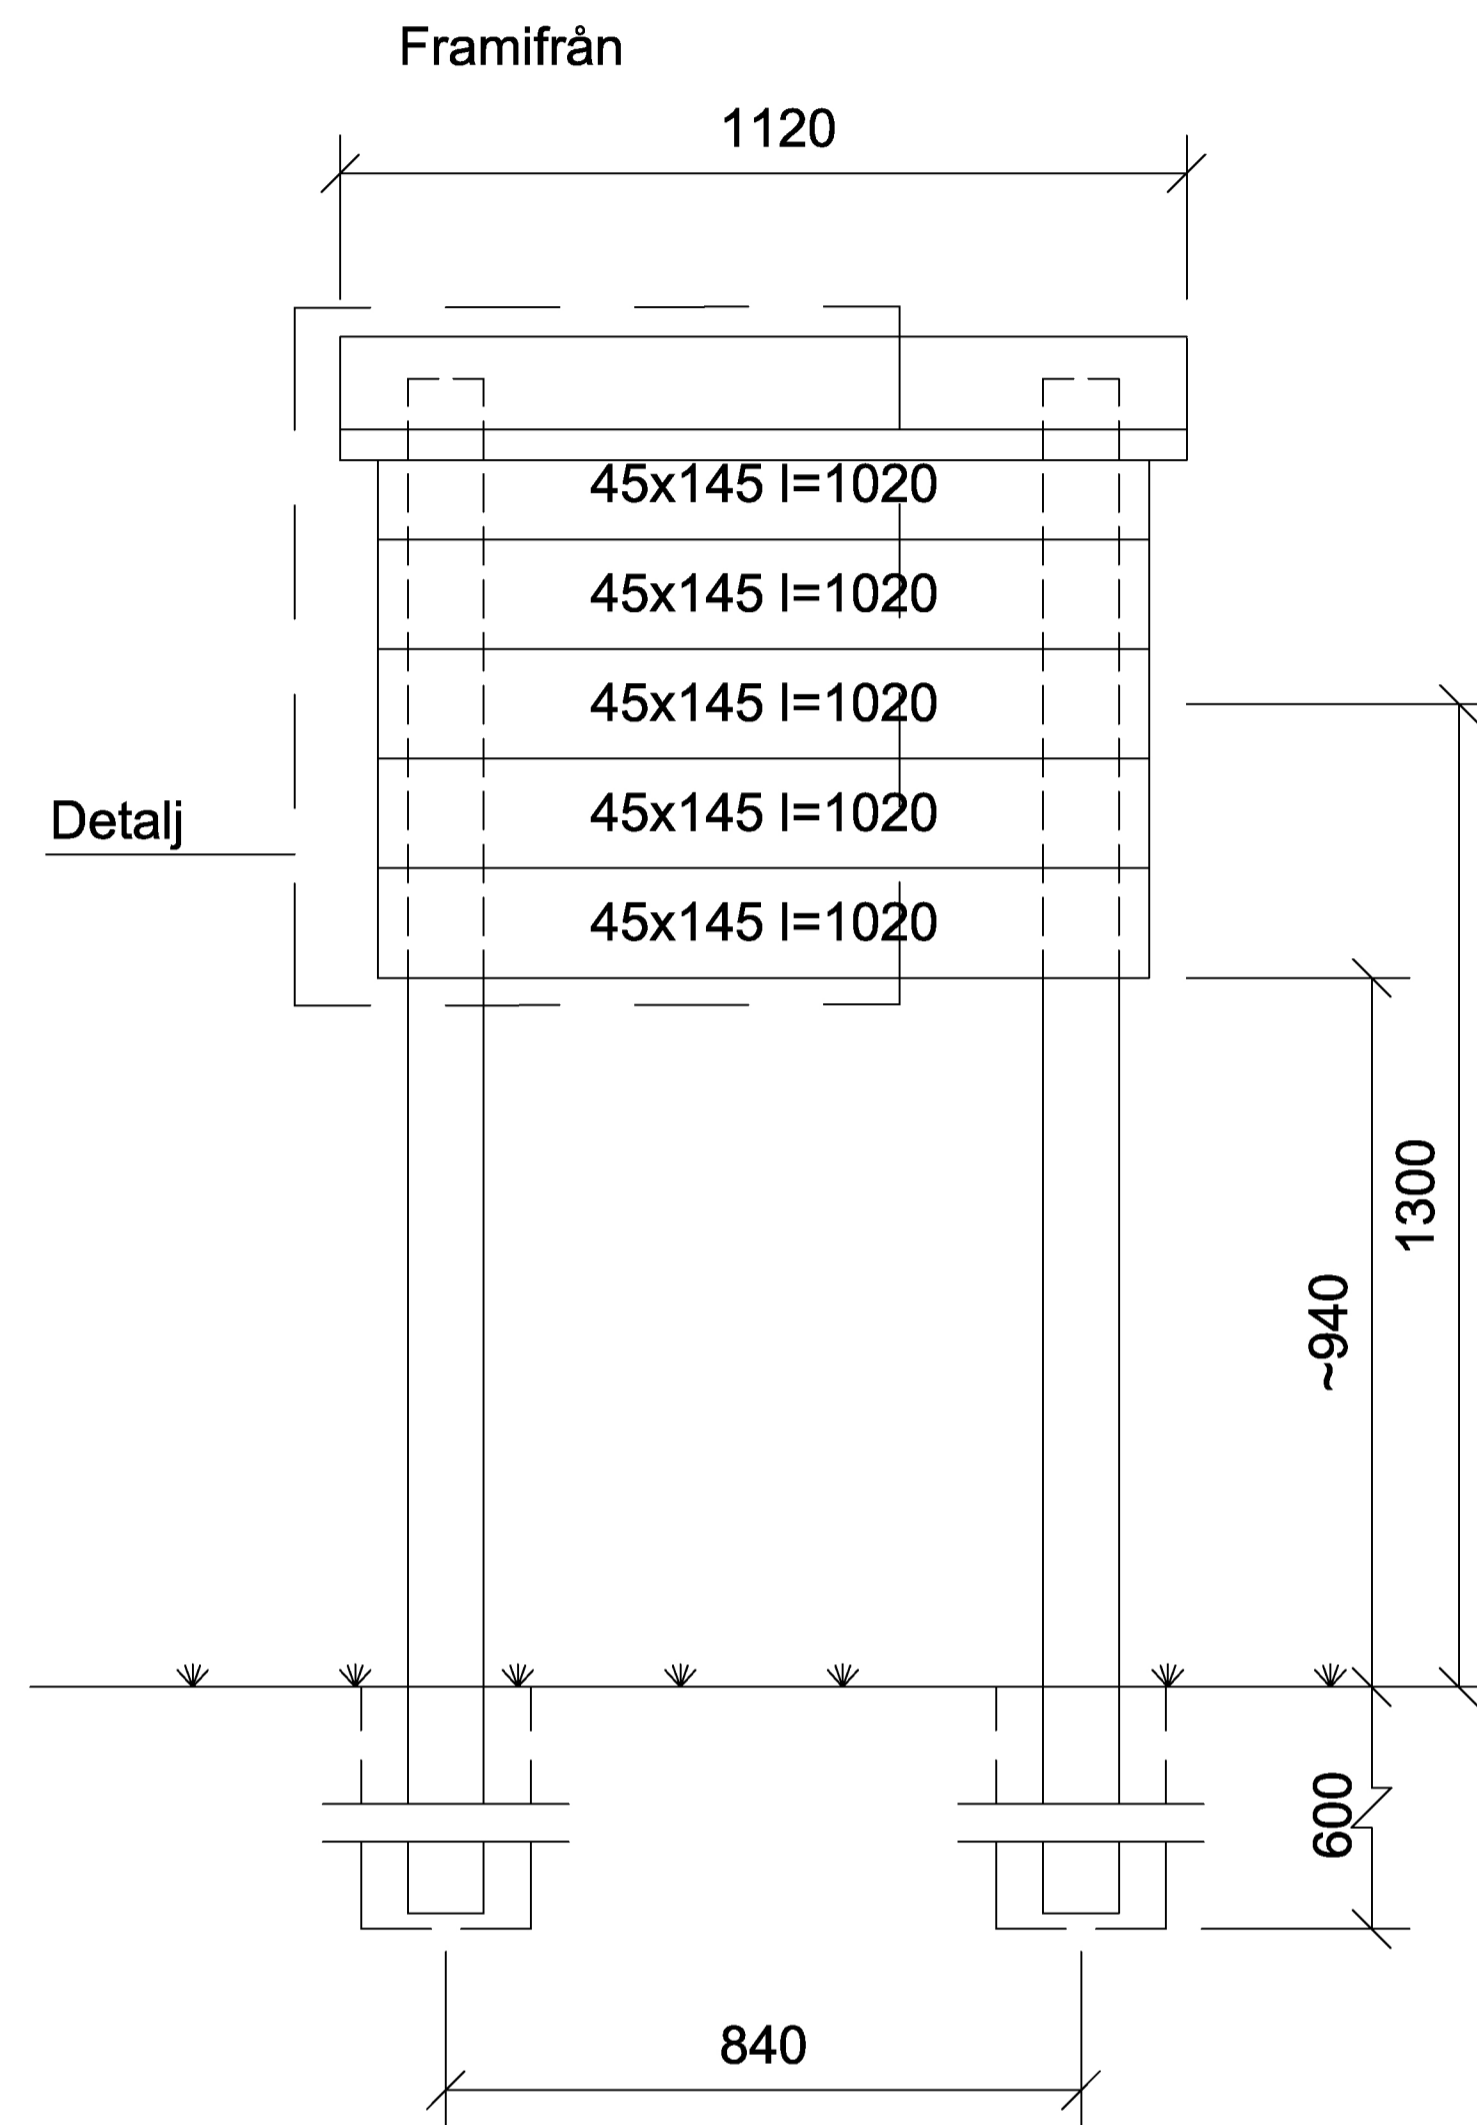


Materialbeskrivning:

Grundläggning: BTG eller papprör Ø225 mm, makadam 12-16 packas runt stolpen, alt plattjärn fästes på två sidor om stolpen som gjuts fast.

Rostskydd: Samtliga skruvar, brickor, spik, vinkeljärn mm ska vara varmförzinkat. I kustnära miljöer ska alla metalldetaljer utföras i i rostfritt, syrafast stål, kvalitet A4.

Trä: Allt trä ska vara sågat, sortering III. Skyltplankor hyvlade 45x145.

Målning: Westcost svart 079.

 Göteborgs Stad		STANDARDRITNING TYP D, SKYLSTÄLL SPECIAL NATUR- OCH FRITIDSOMRÅDEN			
Beslutad av Avdchef: Offentliga utemiljöer(Pont)	Ansv. Enhetschef Naturenheten	FORMAT A1	SKALA	RITNINGNUMMER N4:D	Giltighetstid: Tills vidare REV A