

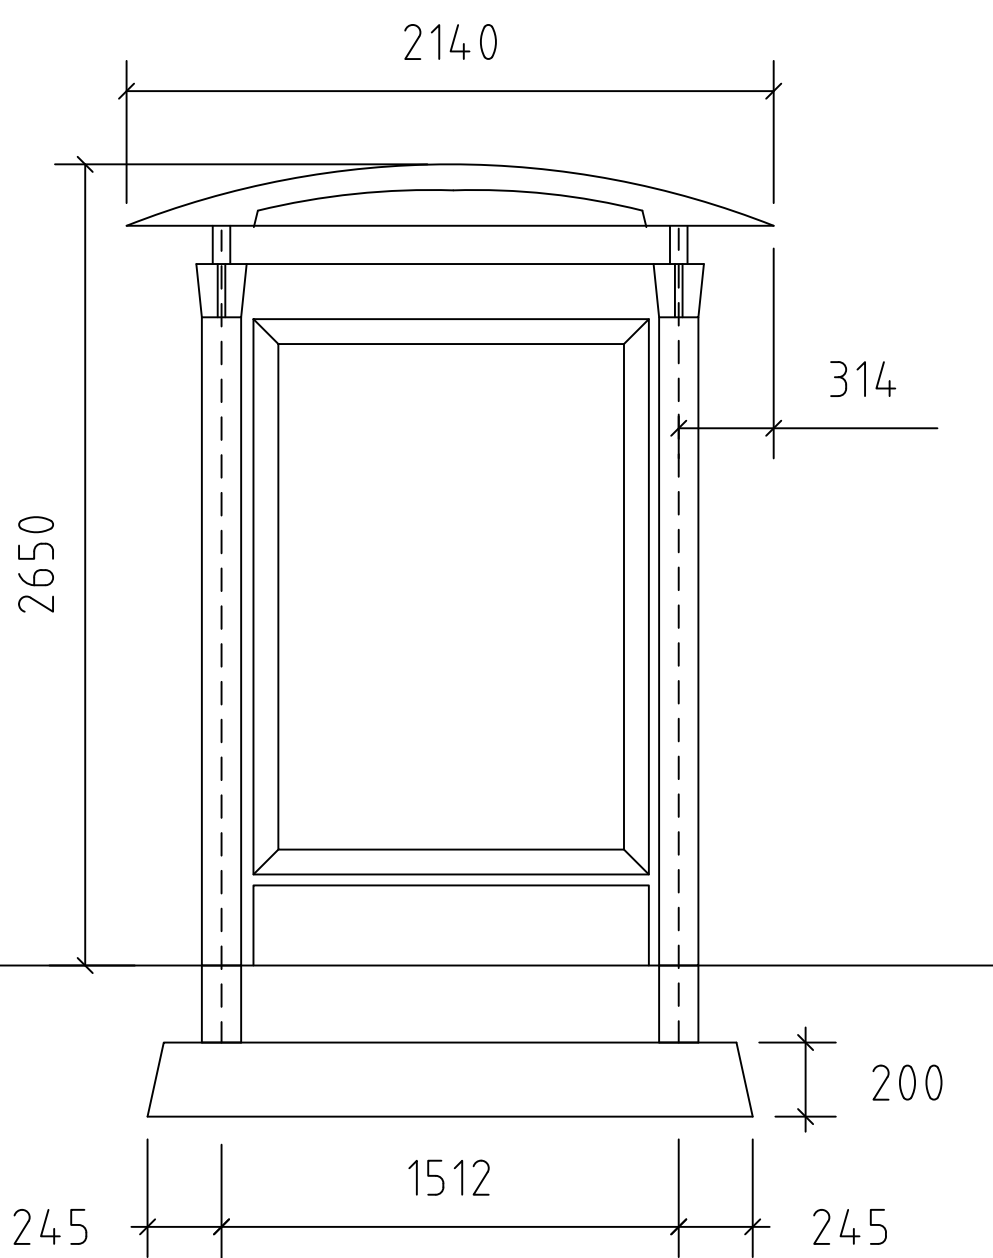
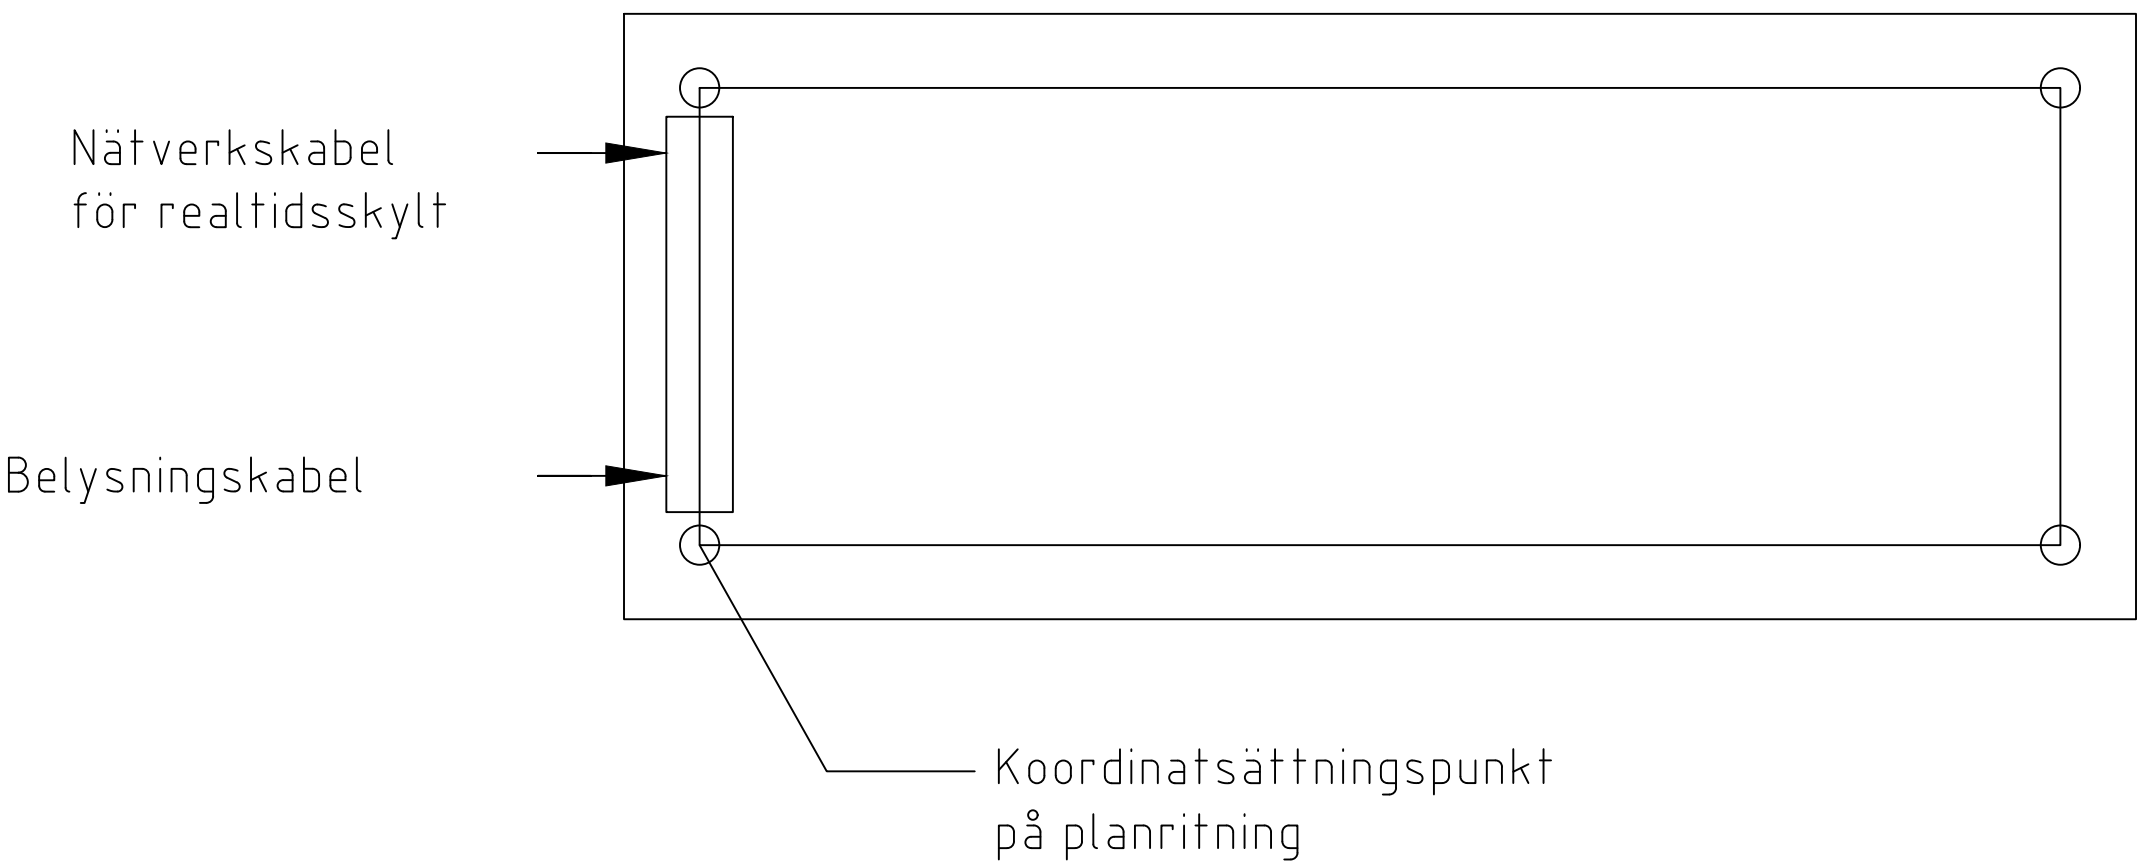
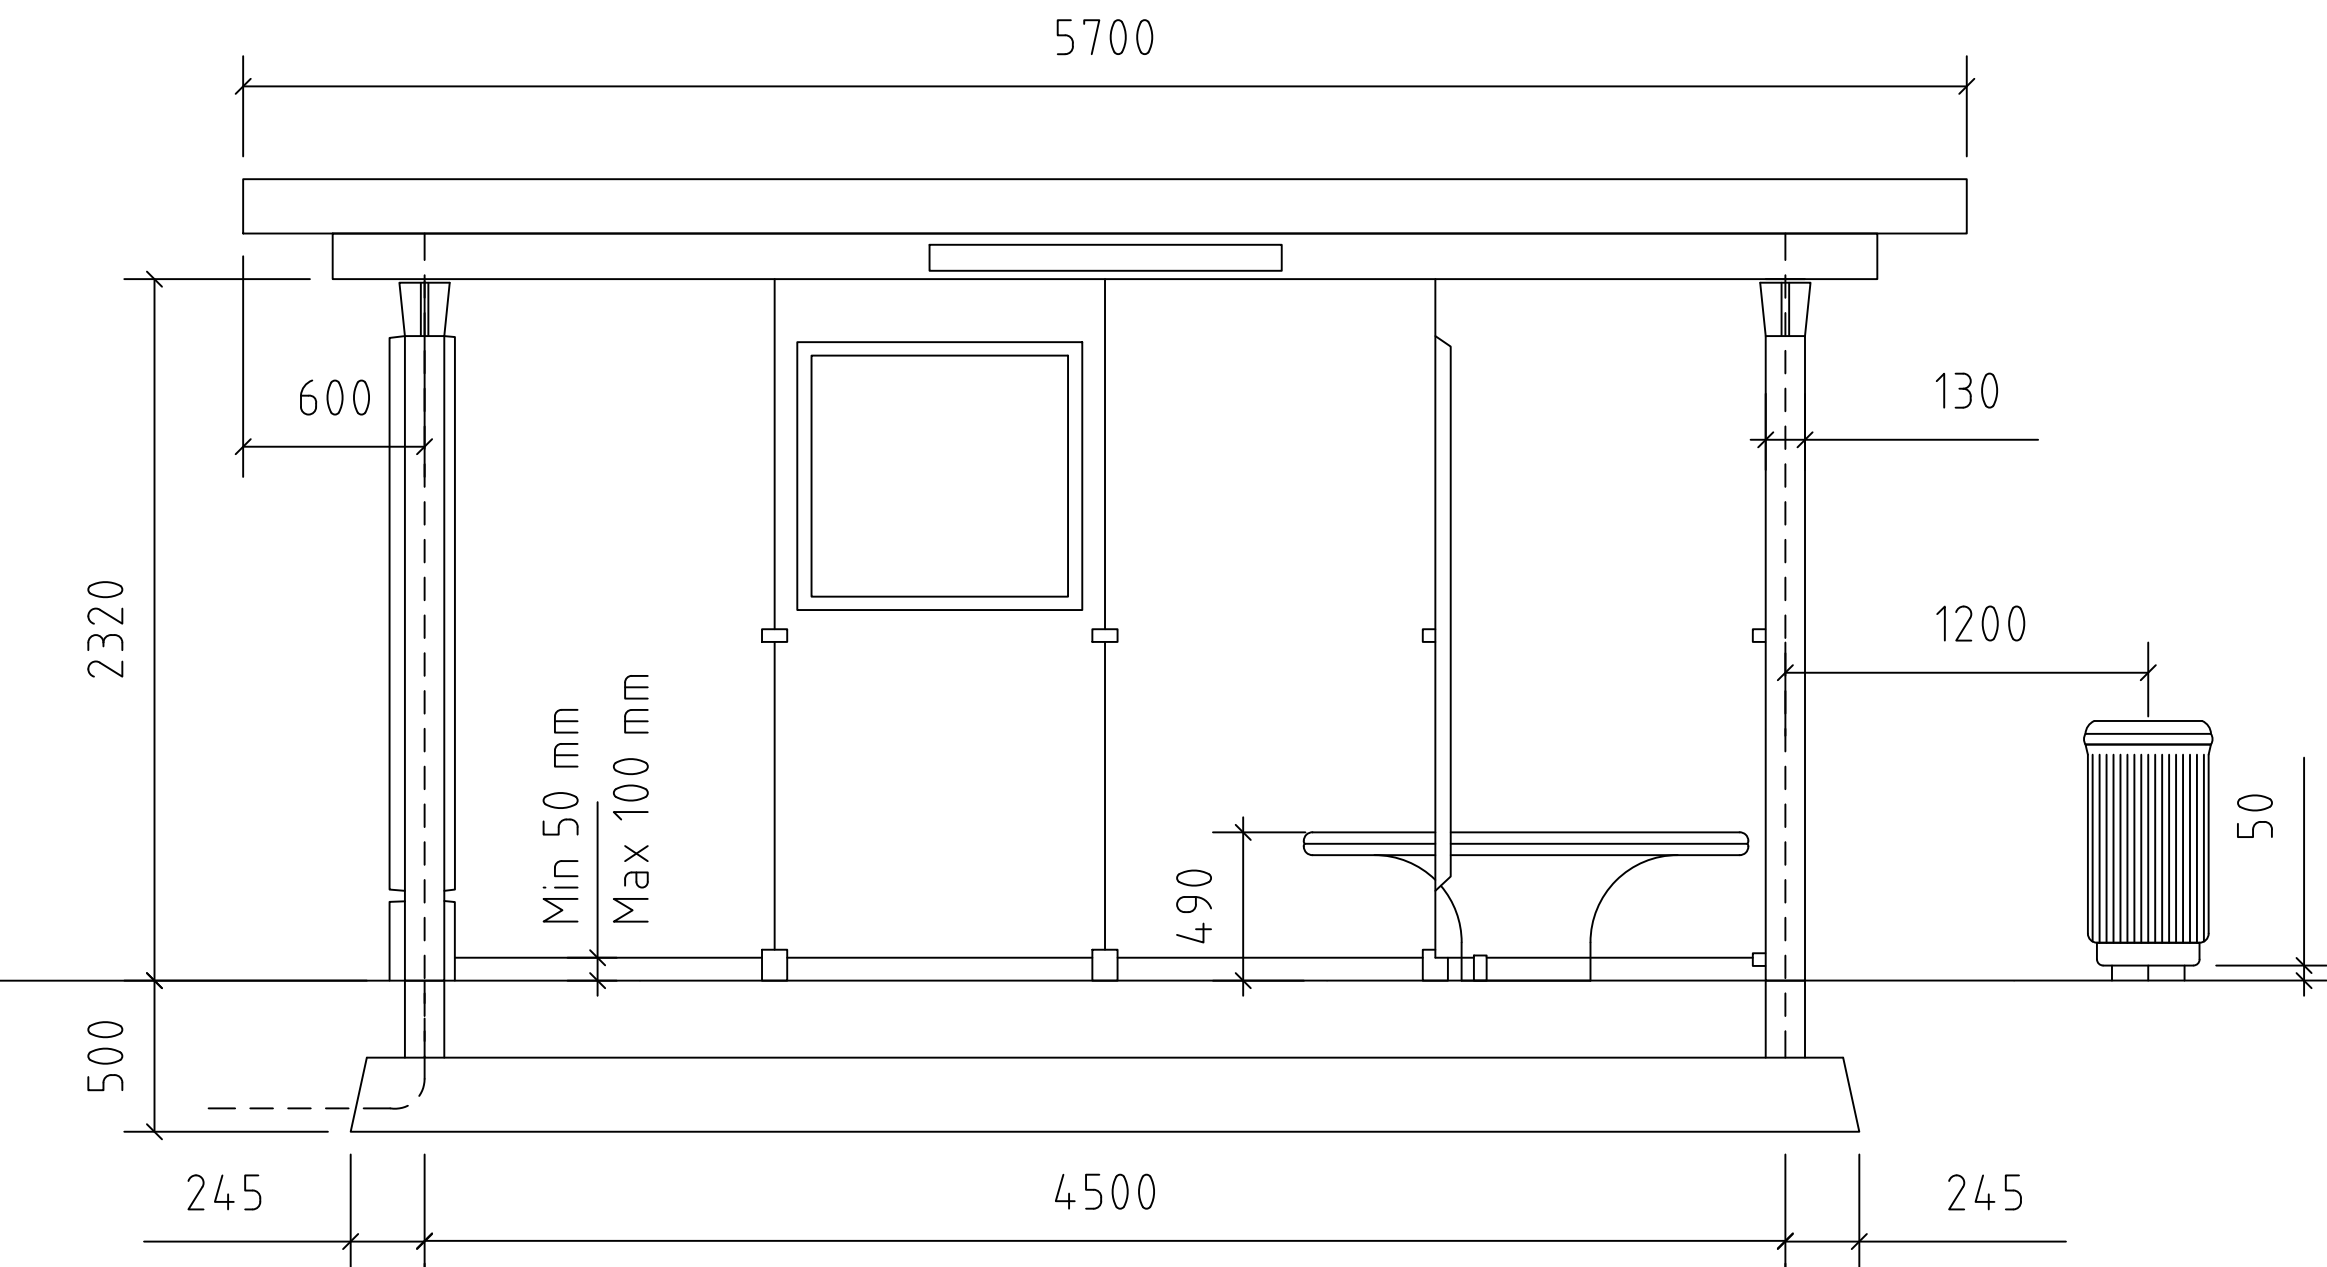
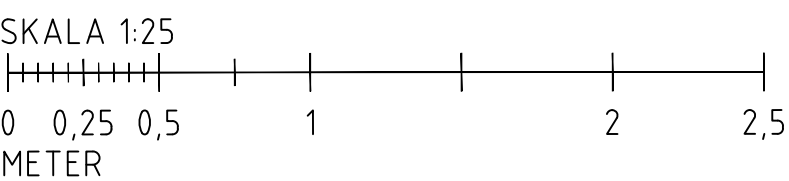
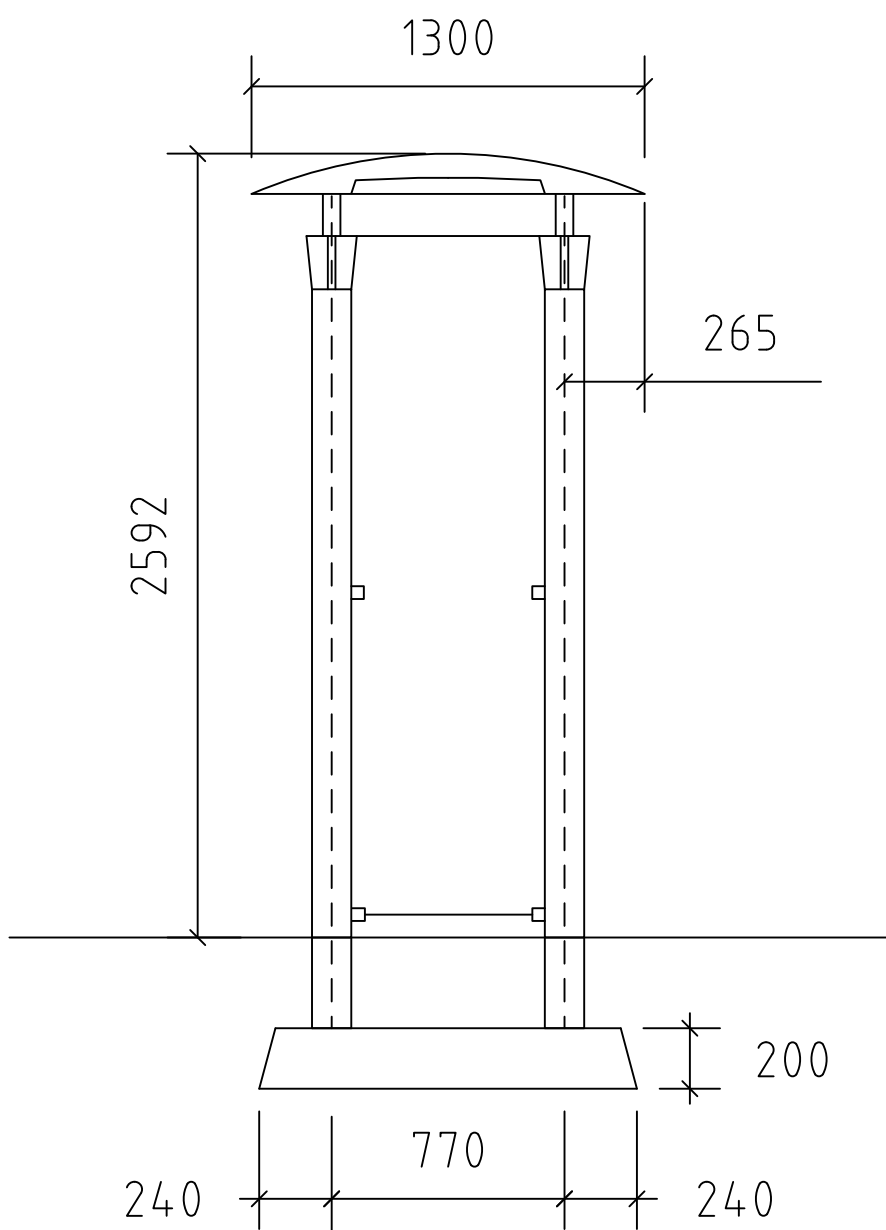


TYP BRED

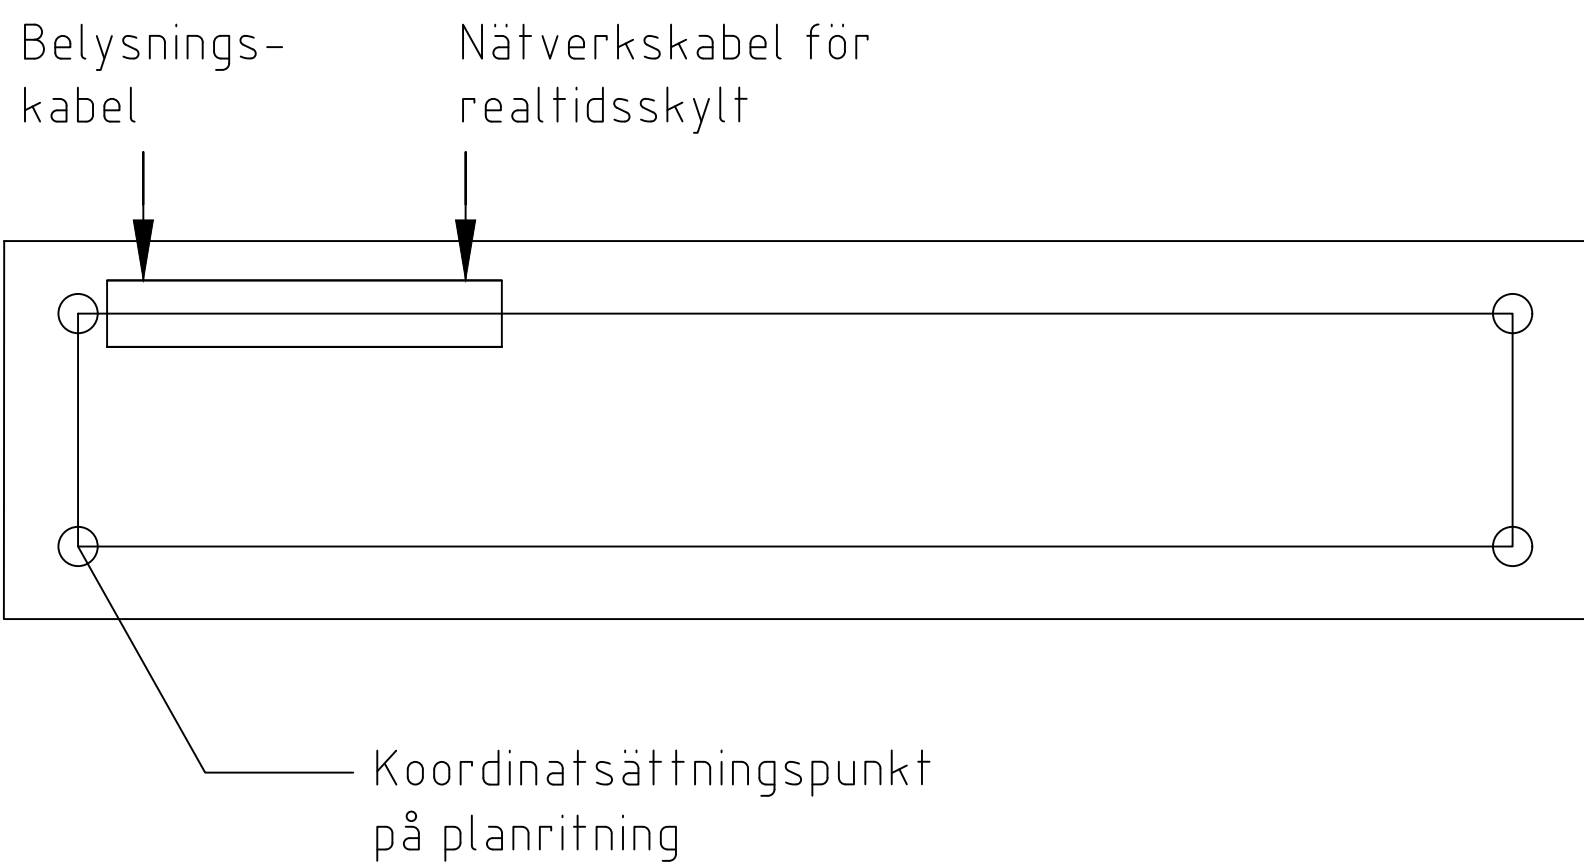

TYP SMAL

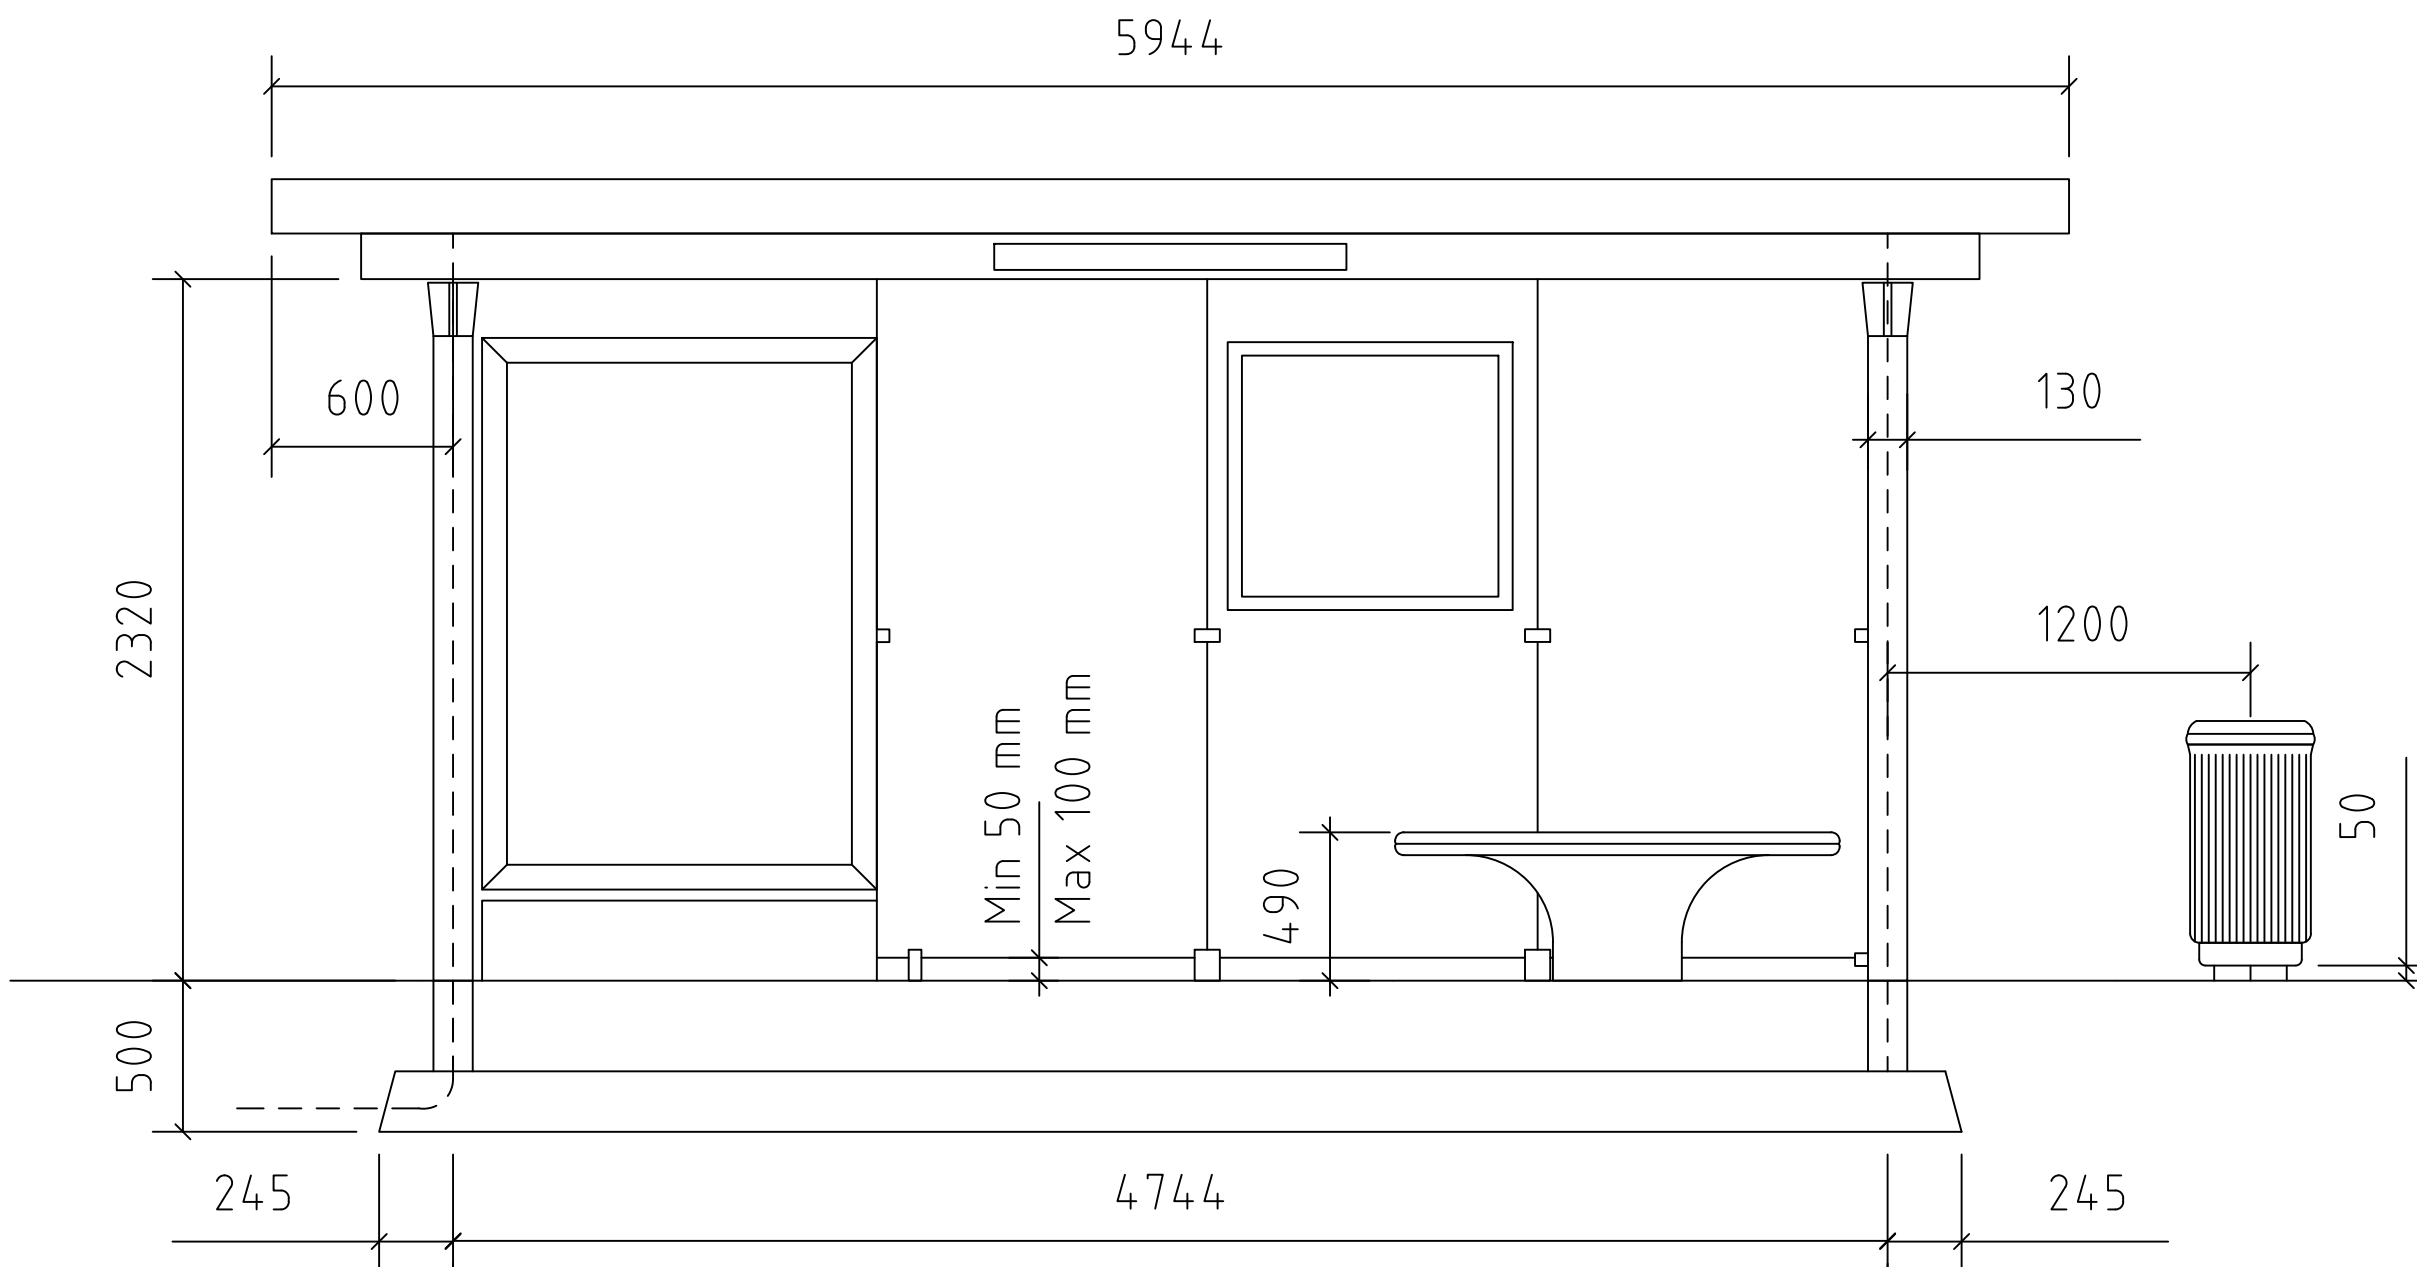

 Göteborgs Stad		STANDARDRITNING	
Trafikkontoret		VÄNTHALL	
Beslutad av Avdelning: Stadsens anläggningar		Typ JCDECAUX, SMAL OCH BRED	
Ansvarig Enhet: Gata spår		FORMAT	SKALA
		A1	1:25
		RITNINGNUMMER	3559
		REV	D