



TVÄRSEKTION SVACKDIKE
SKALA 1:50
MÅTT ANGES I M

Dämmen för att hindra flödes hastigheten närmast terrassbotten när längsgående lutning >5%

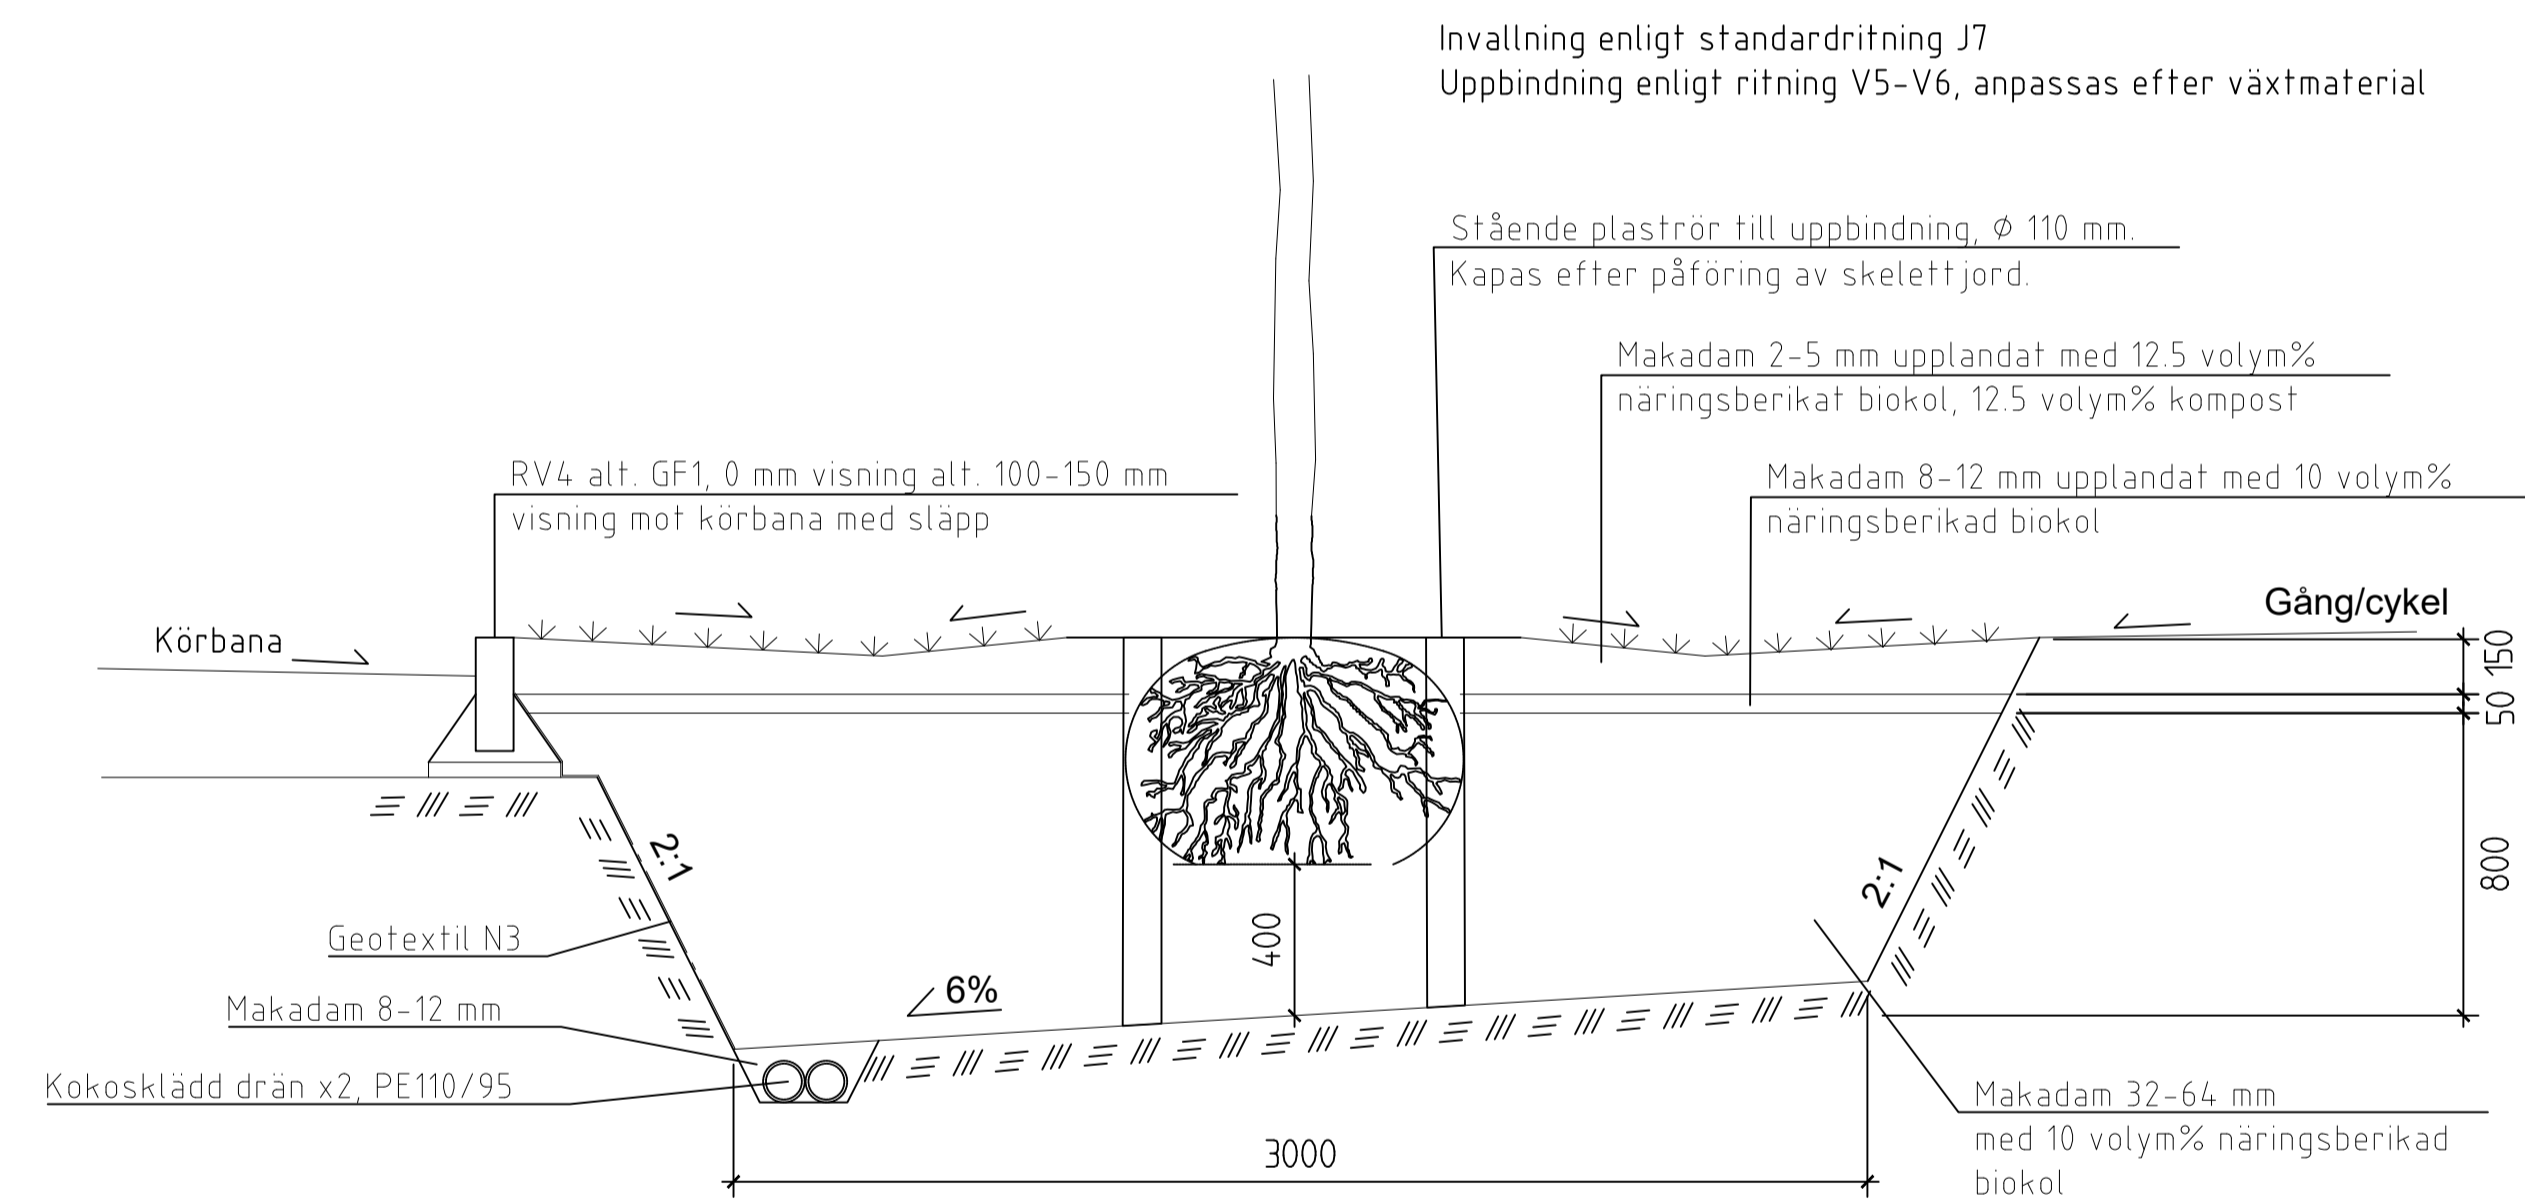

TVÄRSEKTION SVACKDIKE MED BIKOL
SKALA 1:20
MÅTT ANGES I MM

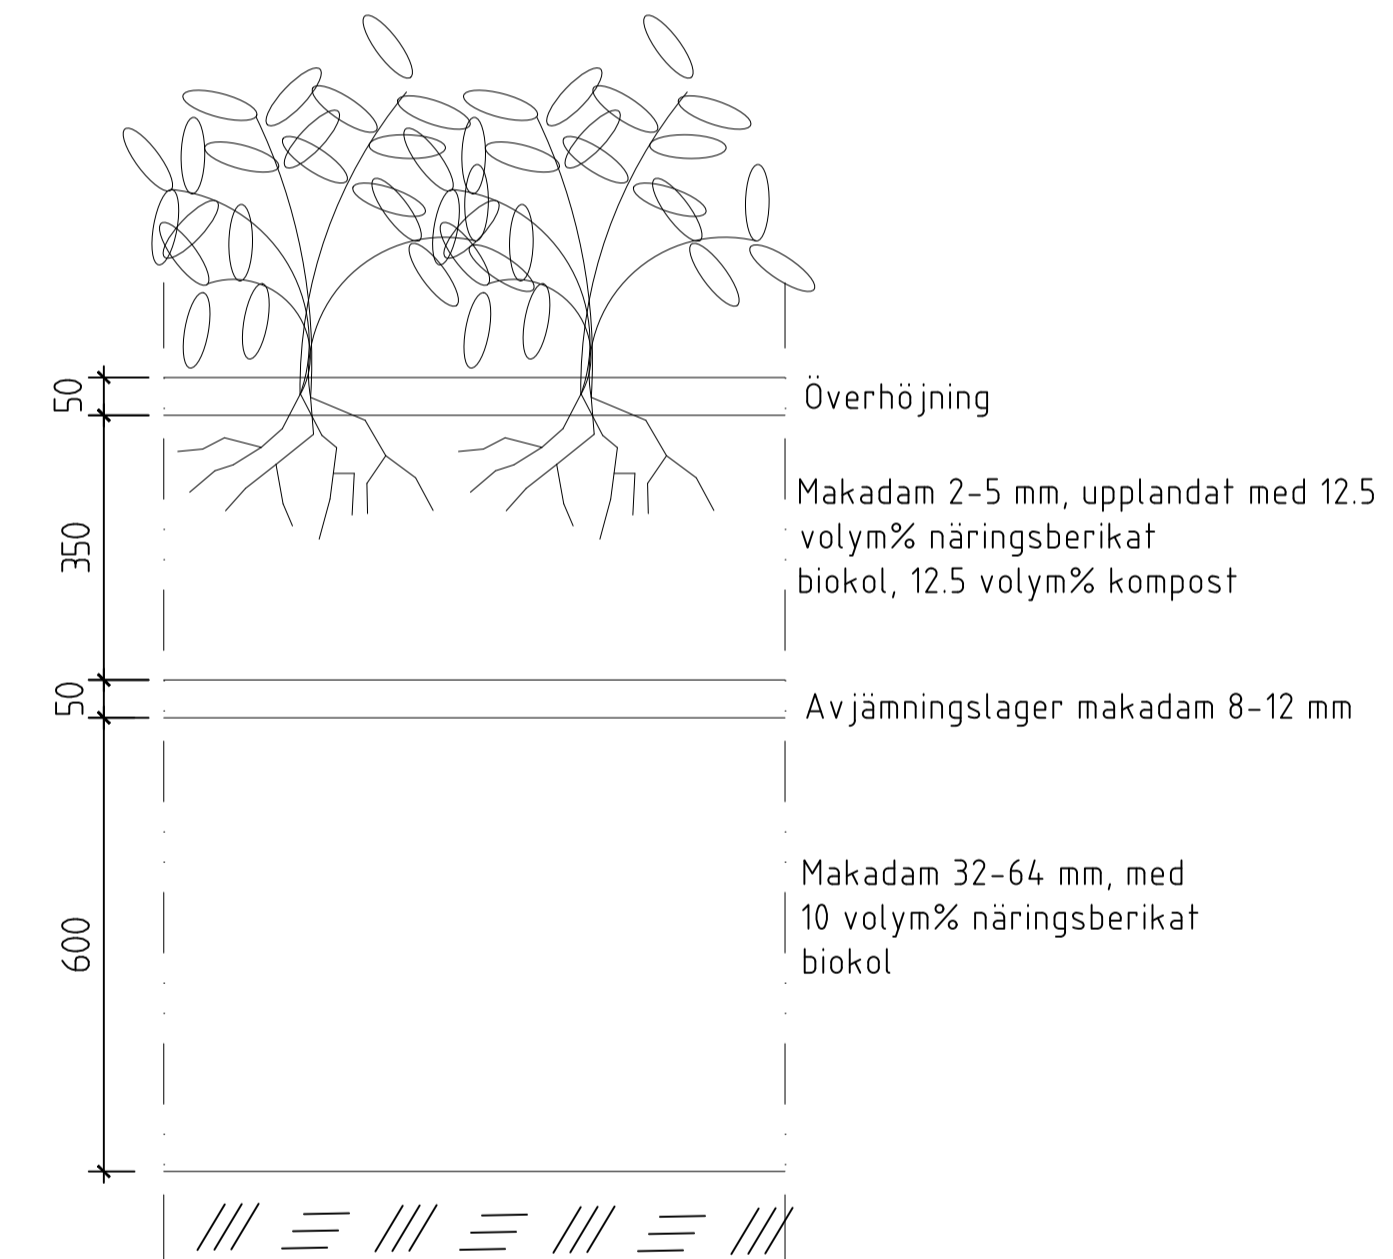

TVÄRSEKTION VÄXTBÄDD PERENN/BUSK
SKALA 1:10
MÅTT ANGES I MM.