


SEKTION VID VALLGRAVEN

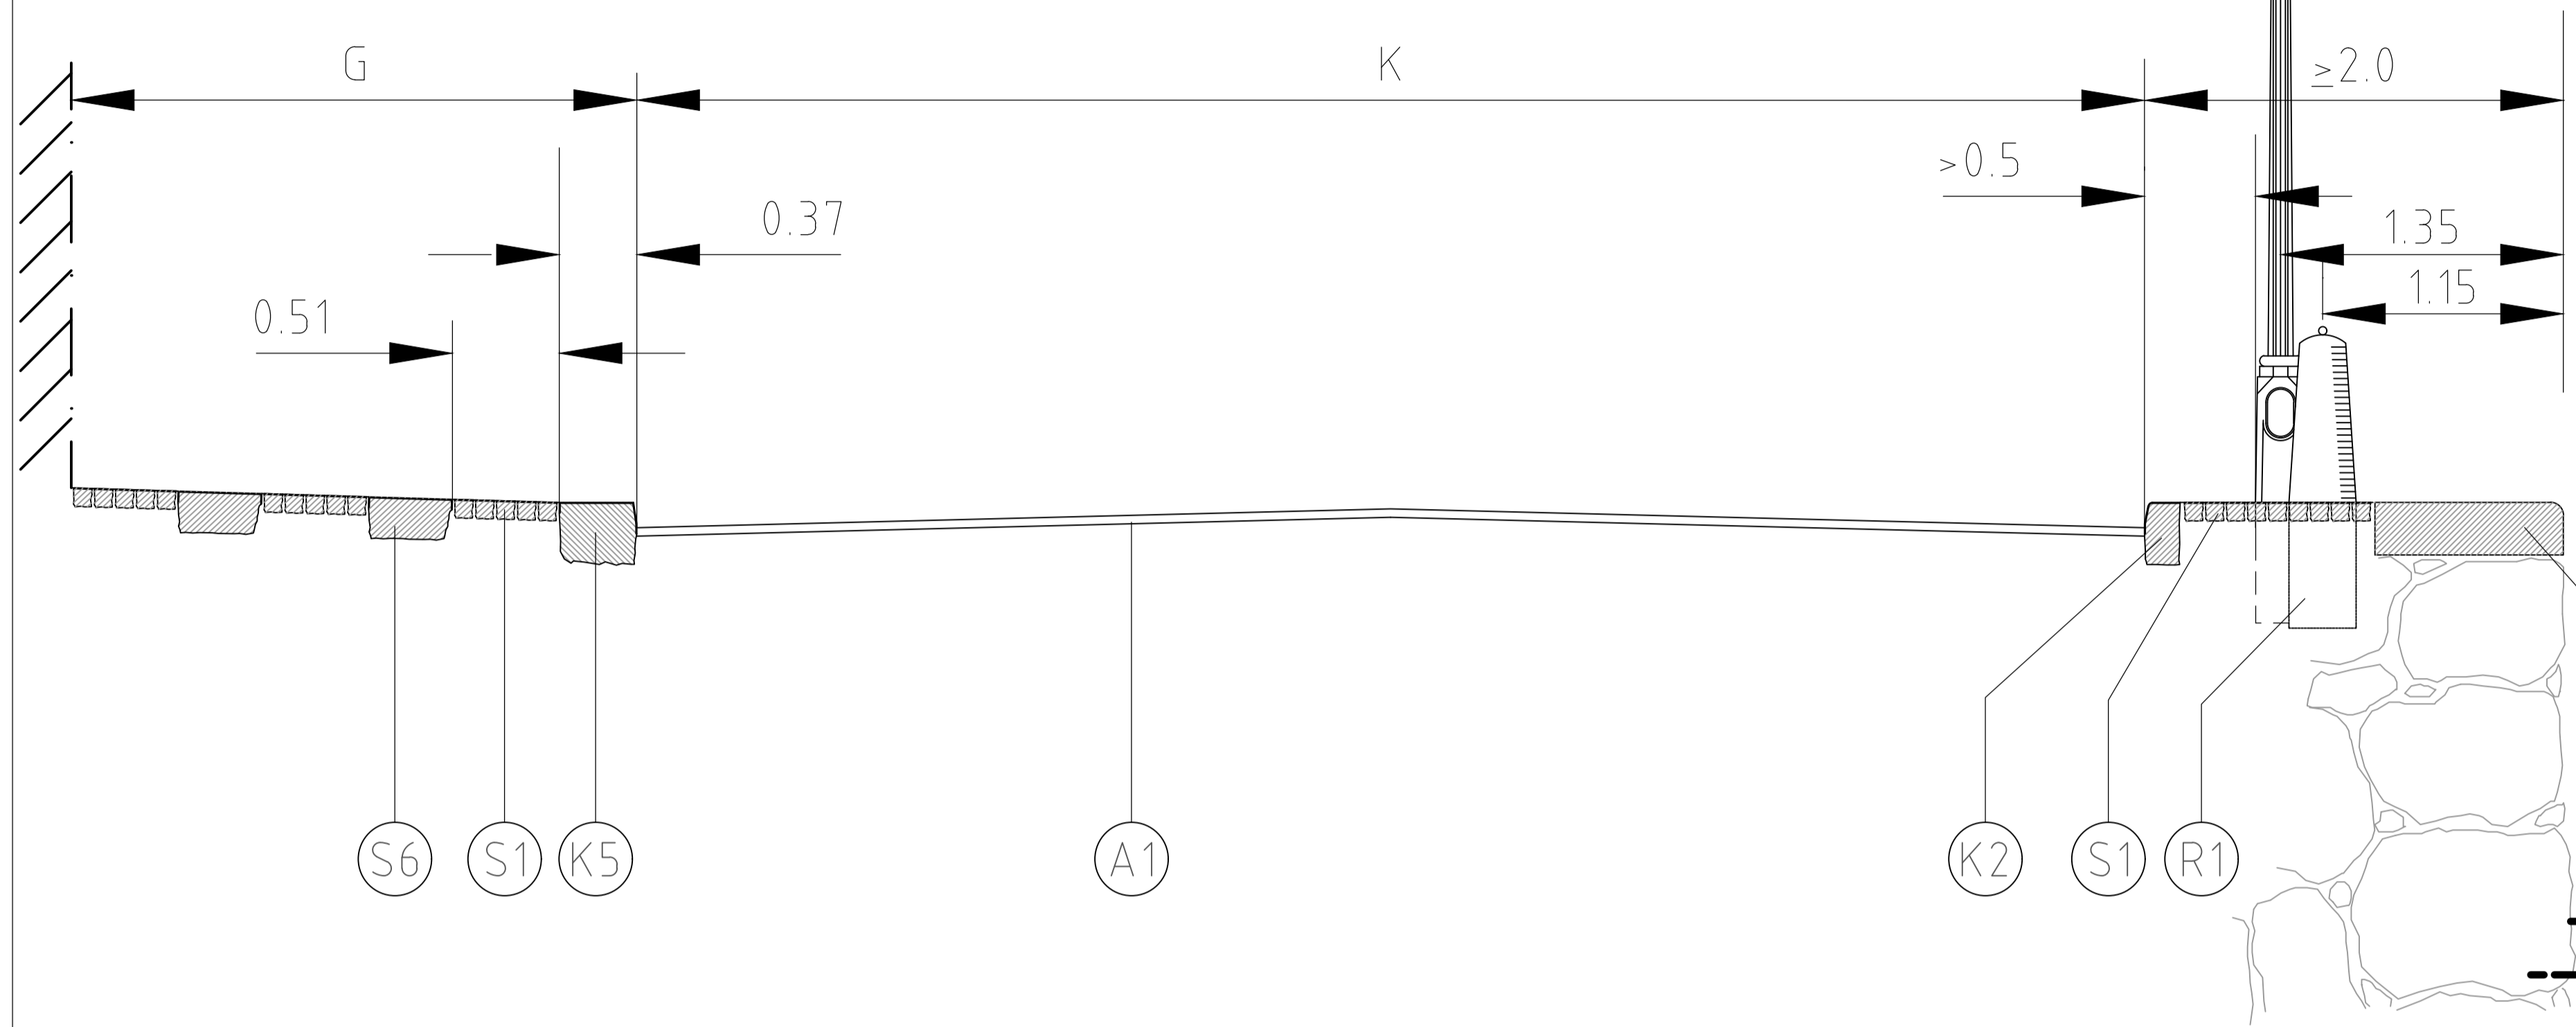



NR	BENÄMNING	MATERIAL	ANMÄRKNING
A1	Beläggning	Asfaltbetong, slitlager	Tk:s TBv/bel
S1	Beklädnad	Smågatsten, grå	Raka skift i förband
S6	Beklädnad	Gångbanelhall, granit	b _{xh} =0.42x0.20 (nyfyll b=0.40)
K2	Kantstöd	Gradhuggen faskantsten GF 1	120 mm synligt normalt
K4	Kantstöd	Krönsten, granit 2)	Vid nyfyll används originalet som mall
K5	Kantstöd	Ramsten	120 mm synligt normalt
R1	Räcke	Pollare, enl standardritning 4551	

1) Ramsten eller GF1 avgörs med hänsyn till helhetsintrycket.
 2) Se även standardritning 4552.

PLAN



ELEVATION, KAJ

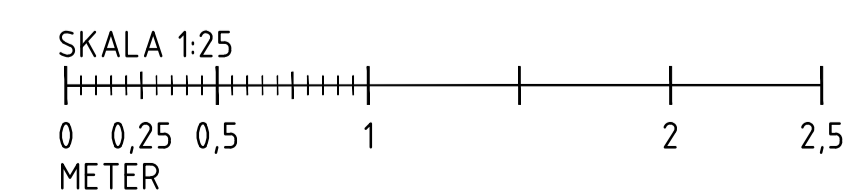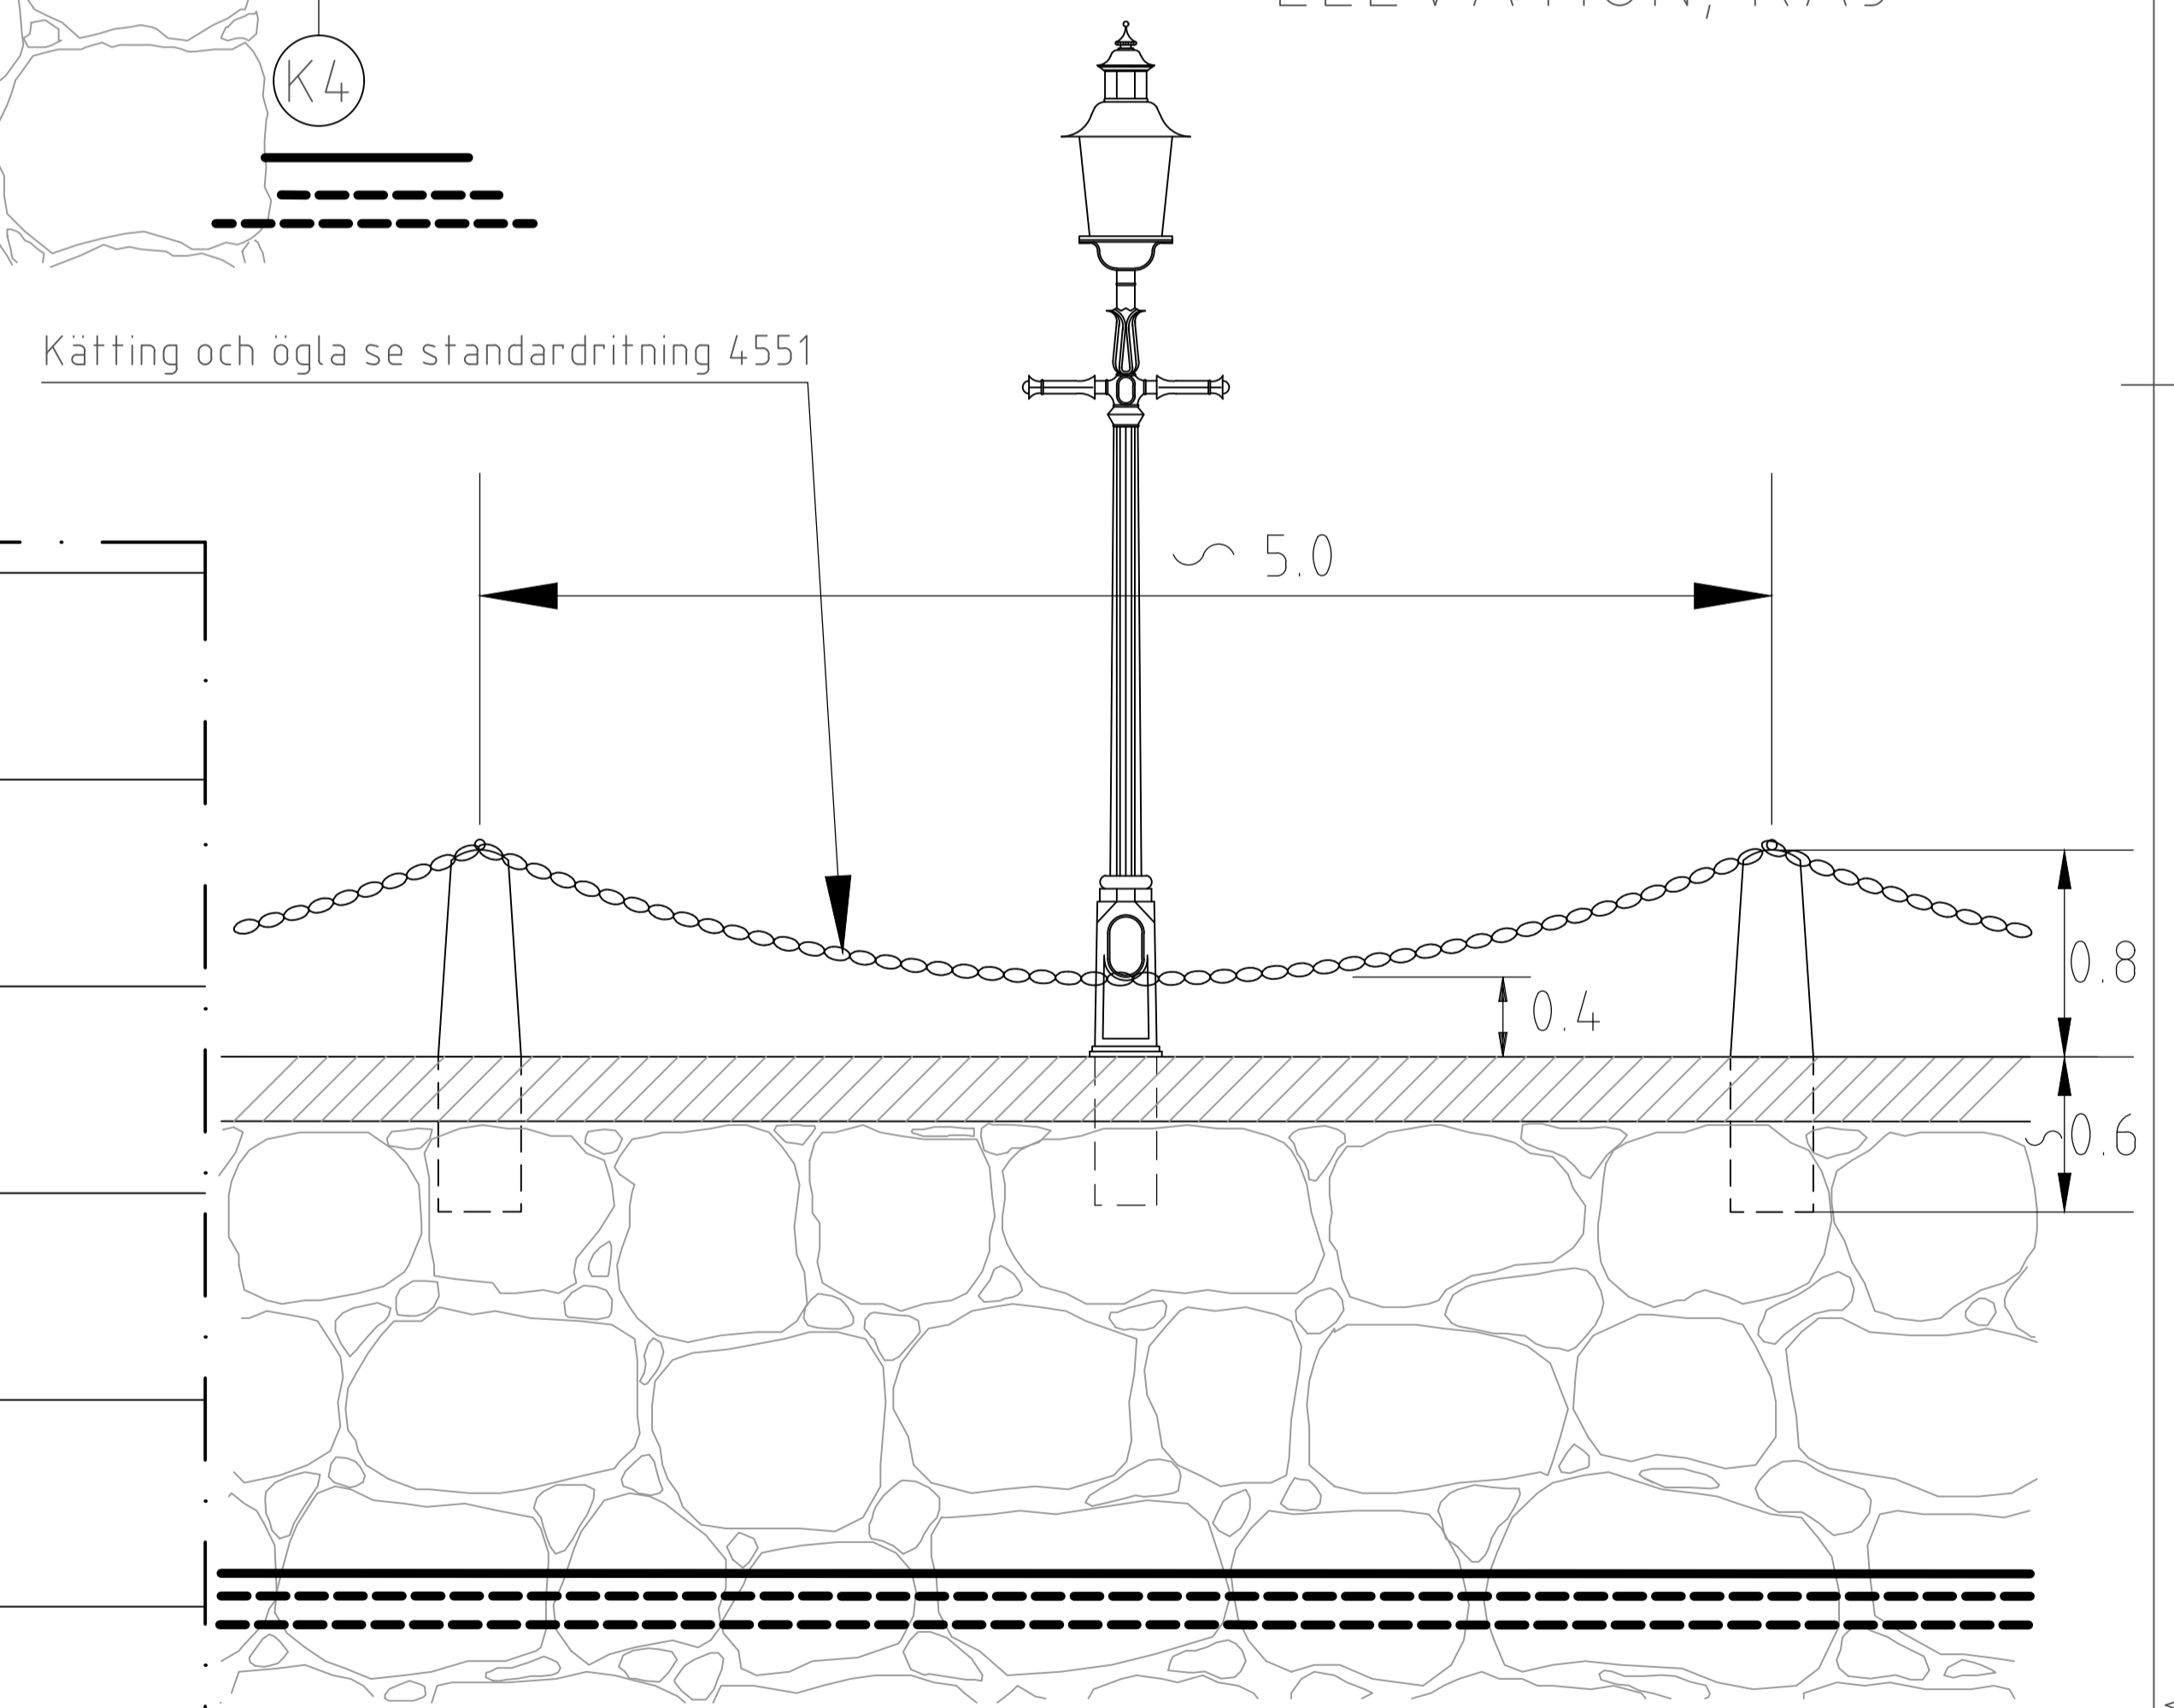

<p>Göteborgs Stad</p>	STANDARDDRITNING		<small>Göller fr.o.m. TH 2022:1</small> REV F
	GATA VID VALLGRAVEN		
Beslutad av Avdelning: Ansvarig Enhet:	Trafikkontoret Stadens användning: Stadsmiljö	FORMAT: A1 SKALA: 1:25	RITNINGNUMMER: 2572