

Krav bundet bärlager, dränerande

Bitumenhalt: Krav  $\geq$  4,5%  
Hålrums: Skall ligga mellan 20 och 25%  
Lagertjocklek: 120 mm


Utläggning: Varje lager skall vara minst tre gånger stenstorleken tjock så att krossad sten vid packning minimeras.

Packning: Skall pågå på varje lager så länge som vältspår syns på ytan. Antal vältrar 2 st.

Jämnhet: Slutlig belägningyta får ej uppvisa större ojämnheter än 6 mm relativt en 5m rätskiva utlagd i beläggningsdragets längdriktning.

Provning: På uppborrade provkroppar (2st) bestäms bitumenhalt, hålrums halt och tjocklek.

Borrplatser tas ut av bygglidare.

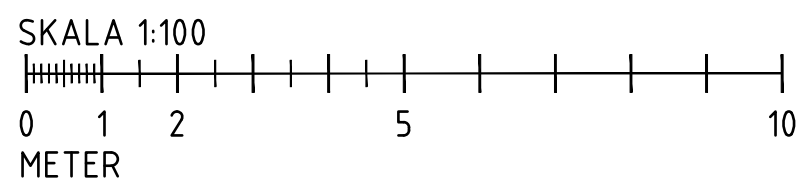

		<b>STANDARDRITNING</b> NORMALSEKTION CYKELFARTSGATA		
Trafikkontoret		Gäller fr.o.m TH 2022:1		
Beslutad av Avdelning: Stadens användning	Ansvarig Enhet: Stadsmiljö	FORMAT A3	SKALA 1:100	RITNINGNUMMER 4541
				REV B