



TVÄRSNITT
SKALA 1:10 (A1)

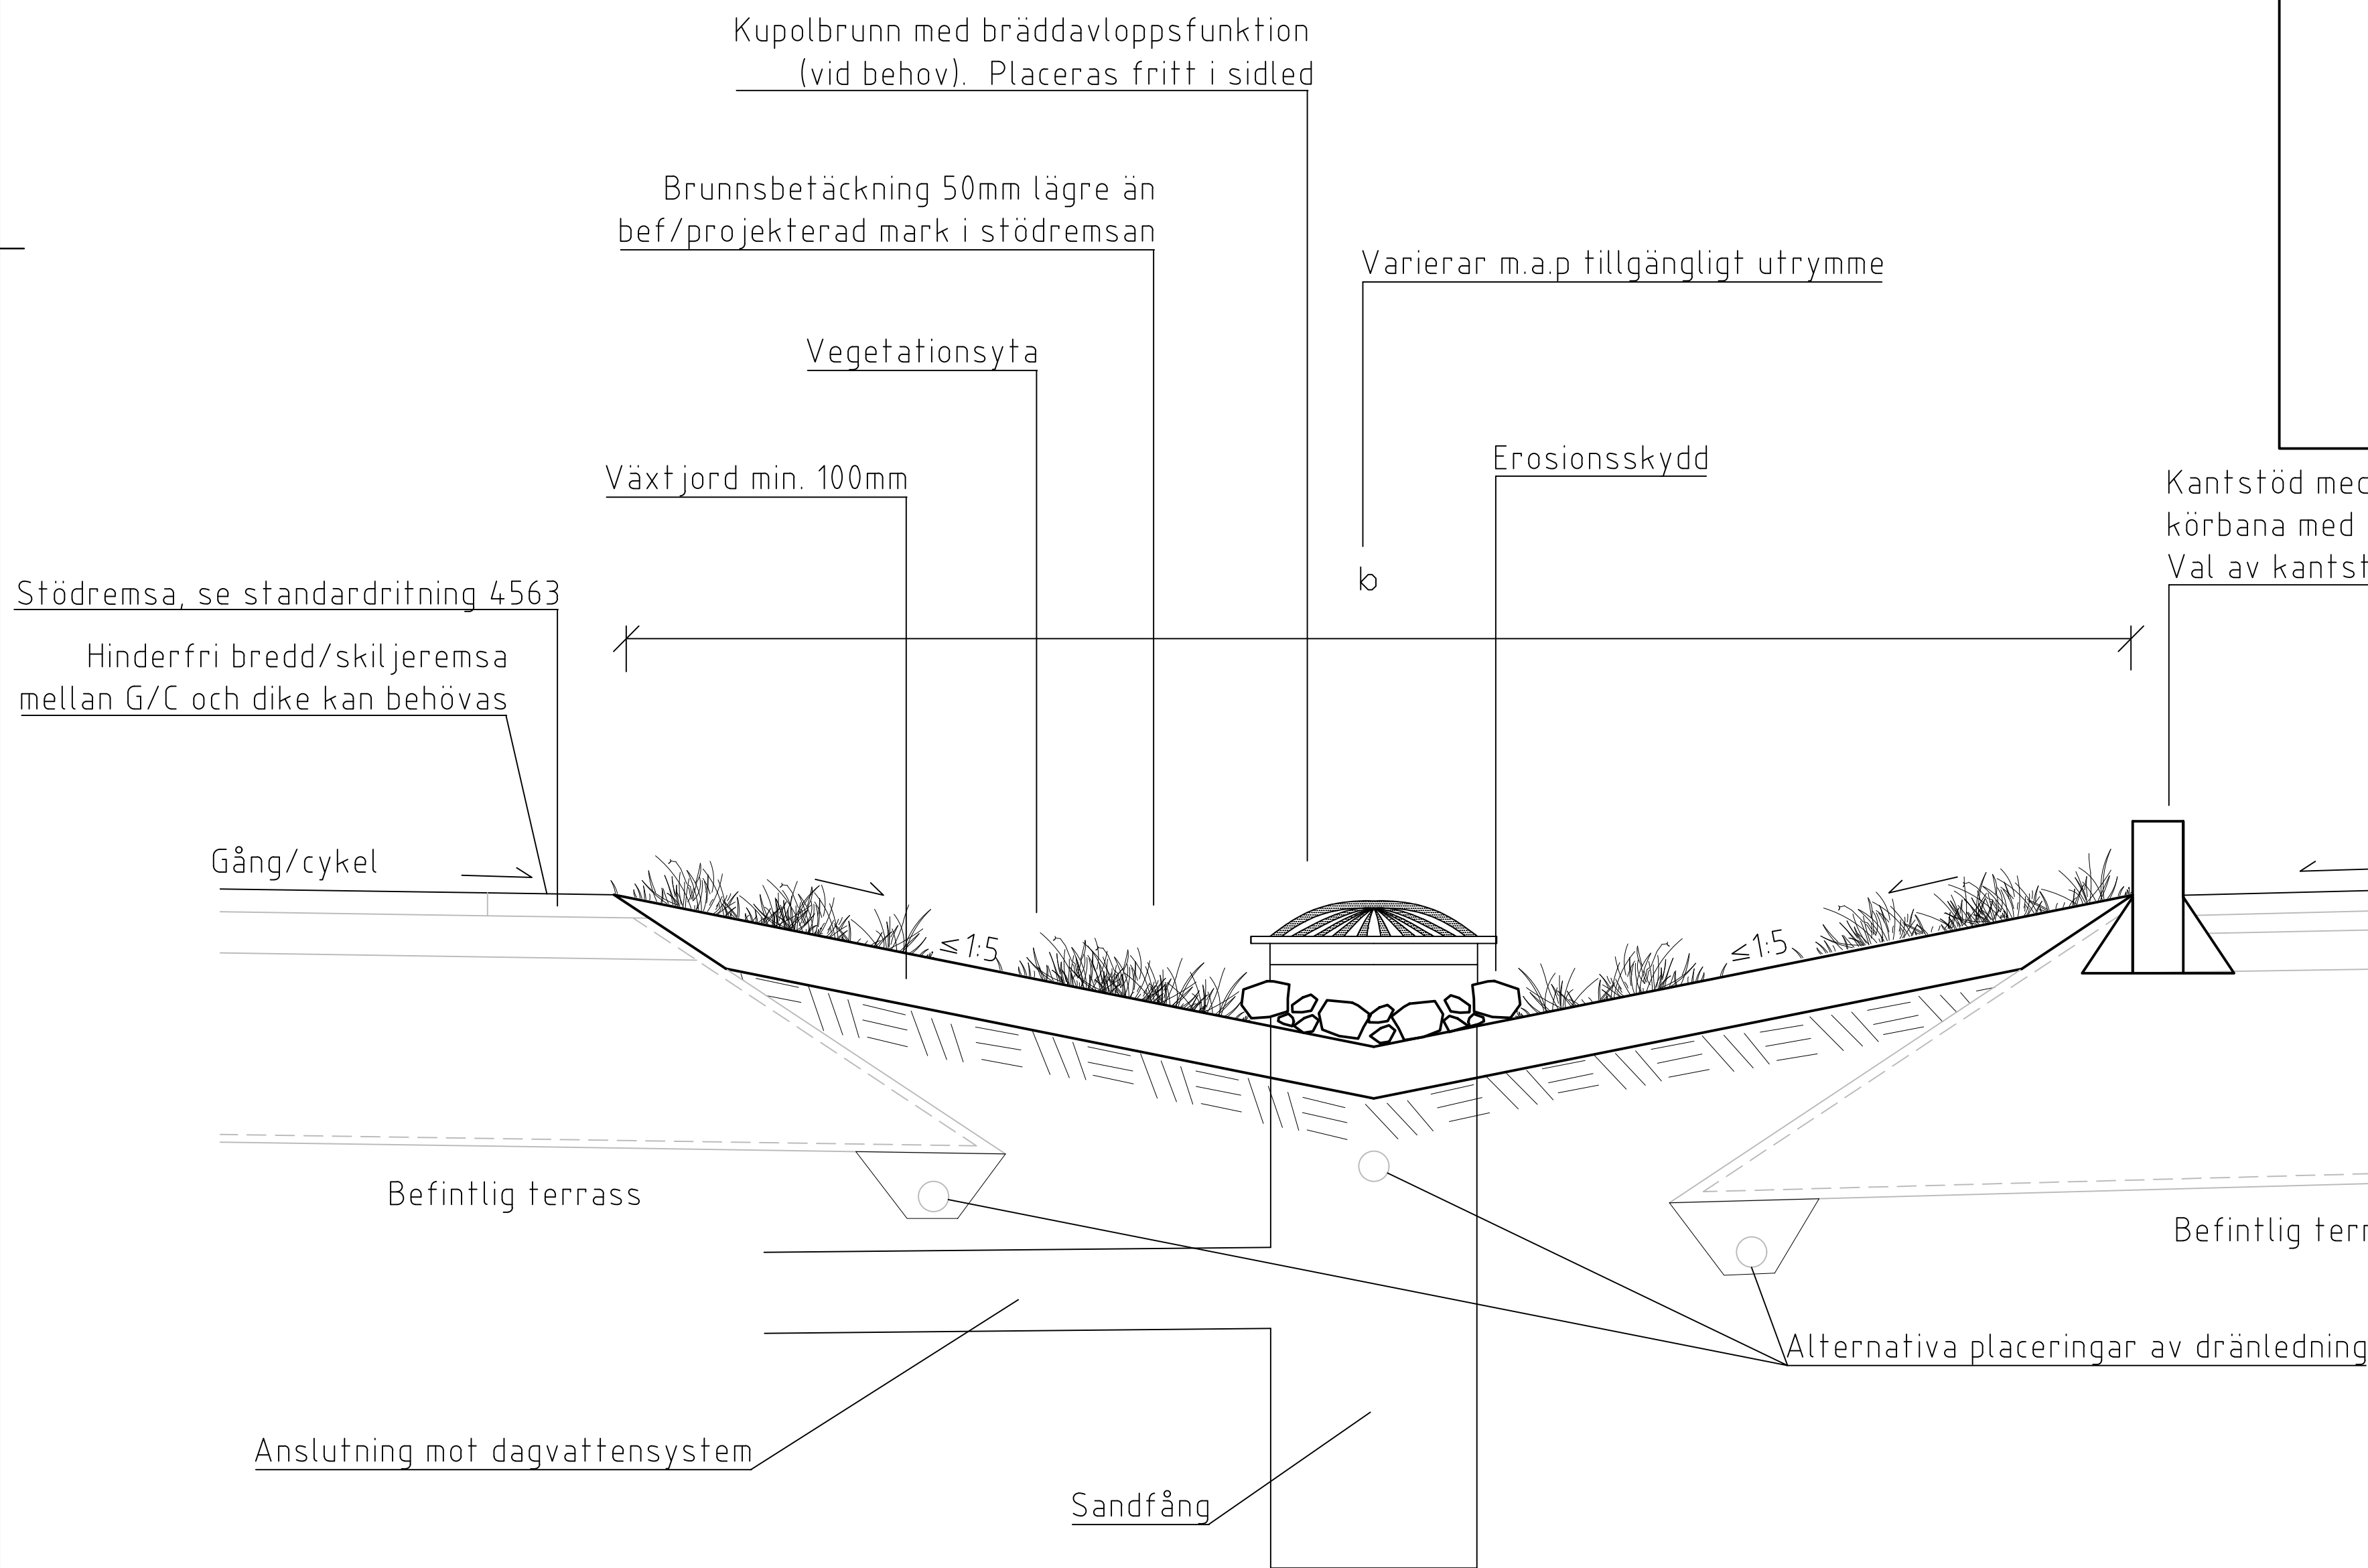

PLAN
SKALA 1:20 (A1)

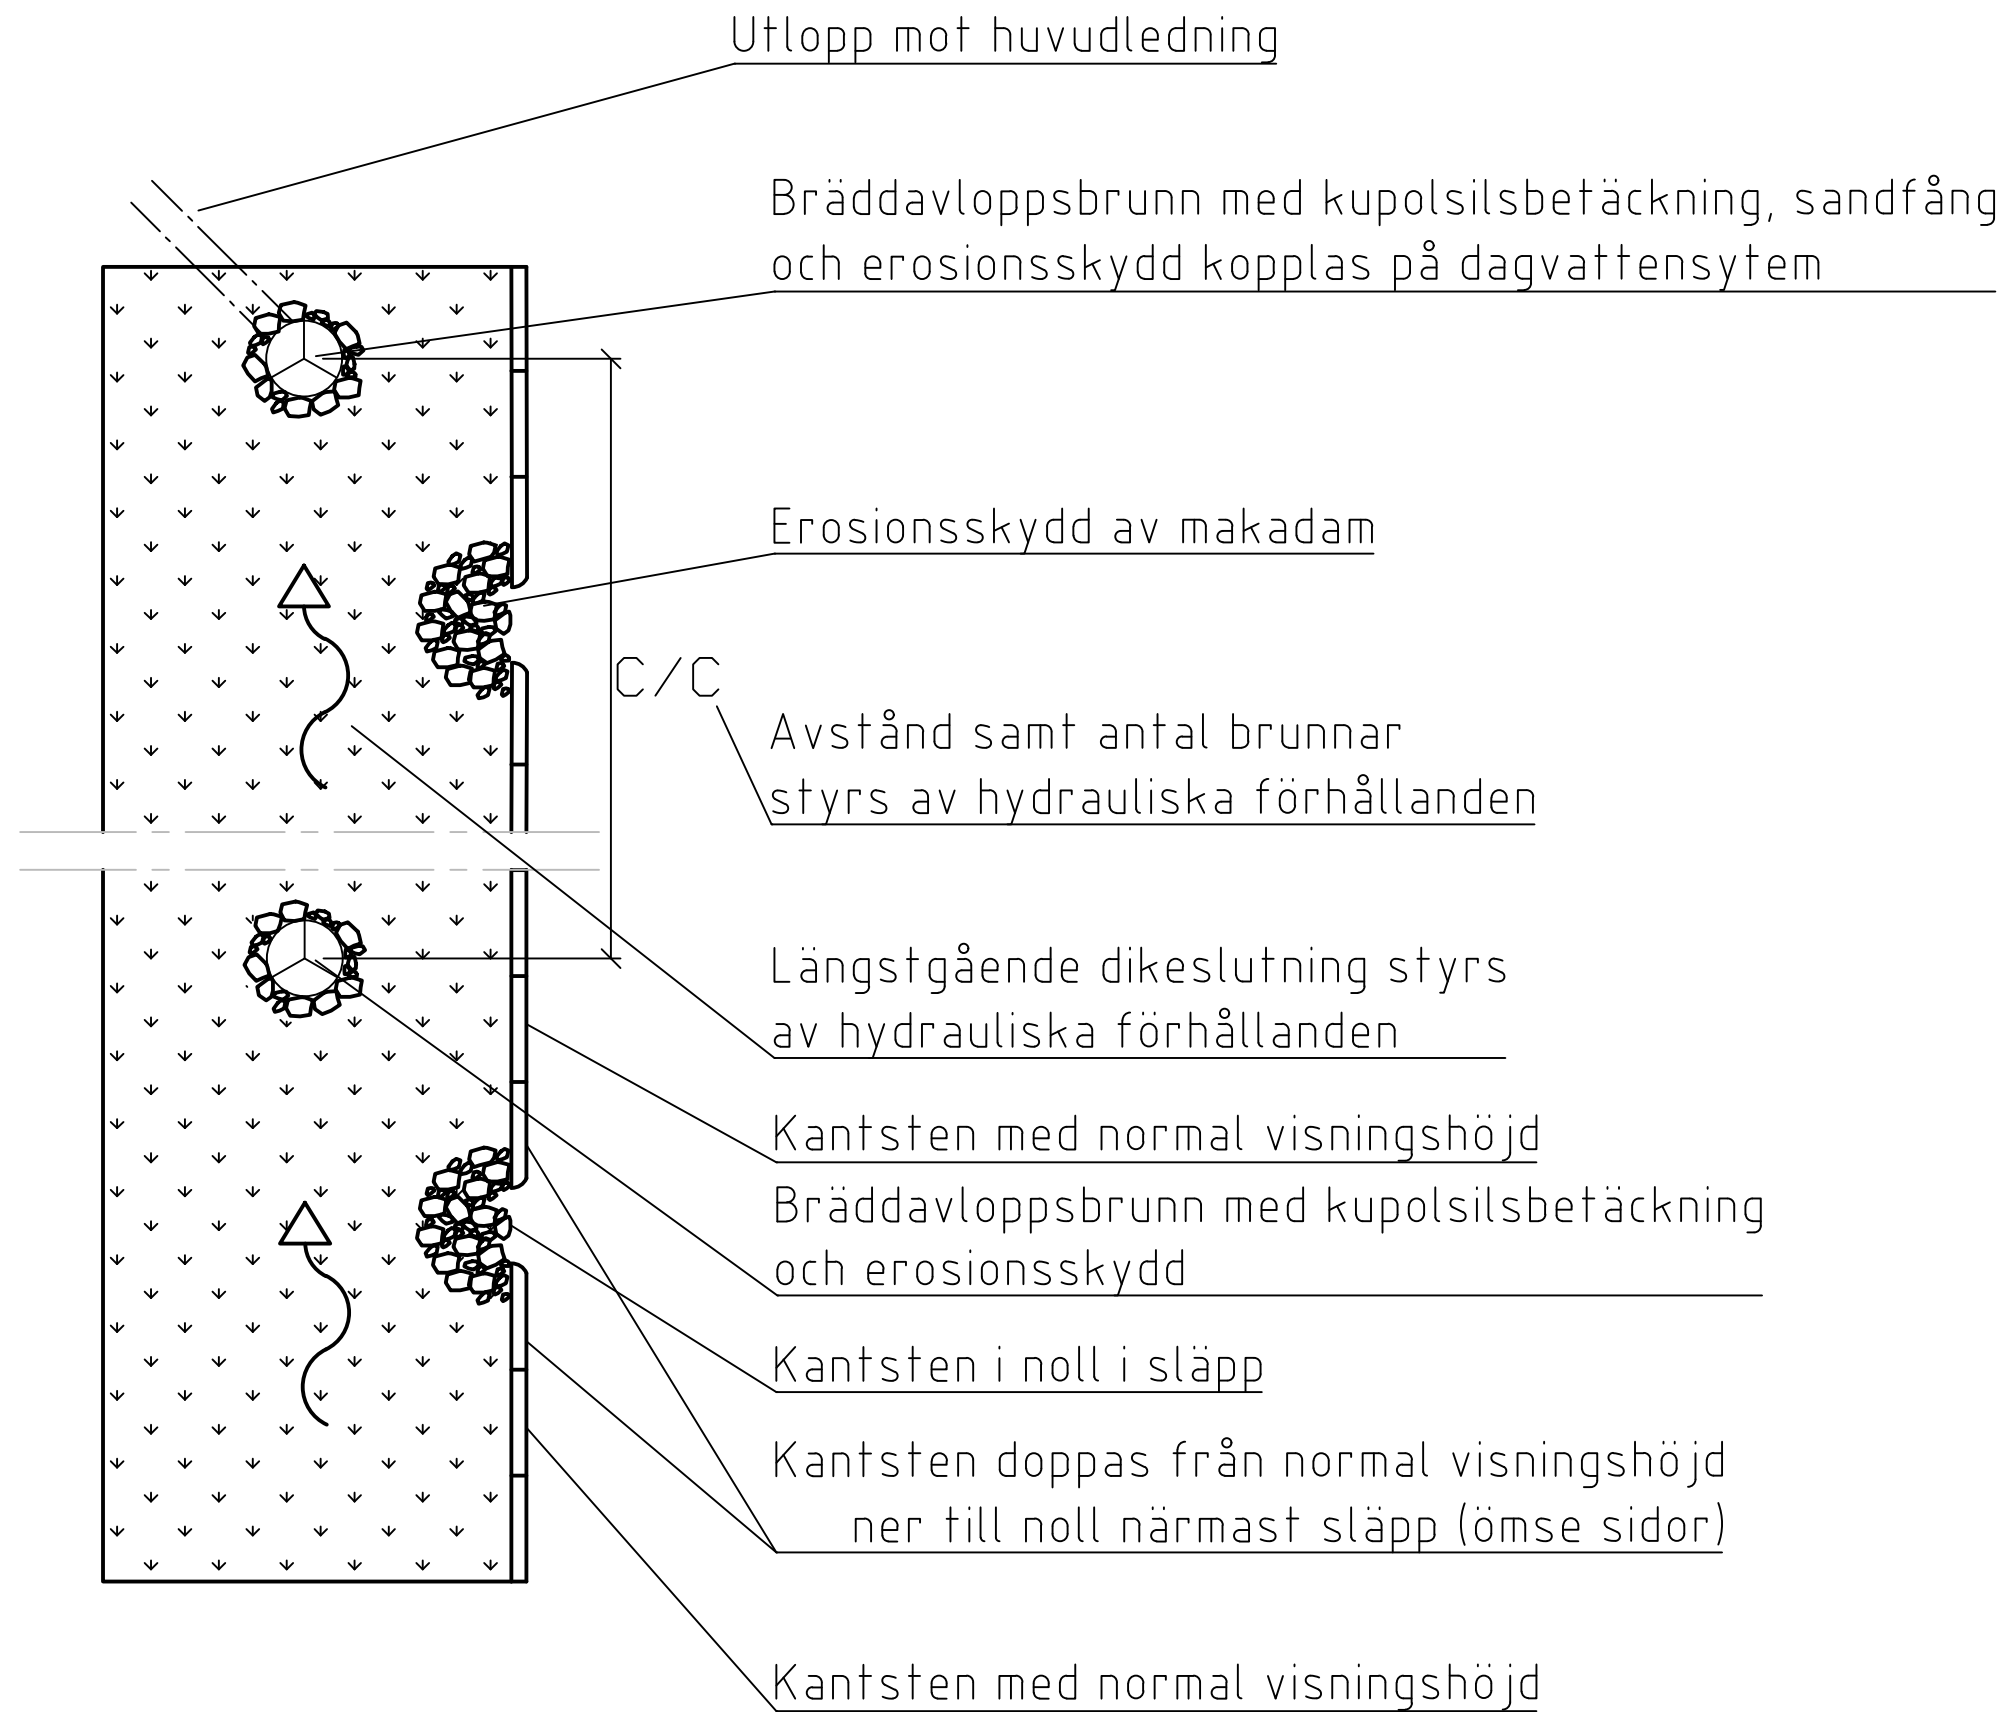

		STANDARDRITNING	
Göteborgs Stad		SVACKDIKE	
Trafikkontoret		AVLEDNING OCH EVENTUELL FÖRDRÖJNING	
AV DAGVATTEN		Göteborgs Stad	
Beslutad av Avdelning:	Ansvärlig Enhet:	FORMAT	SKALA
Samhälle	Miljö	A1	1:10/1:20
RITNINGNUMMER		REV	
5548		A	