


ARMATUR

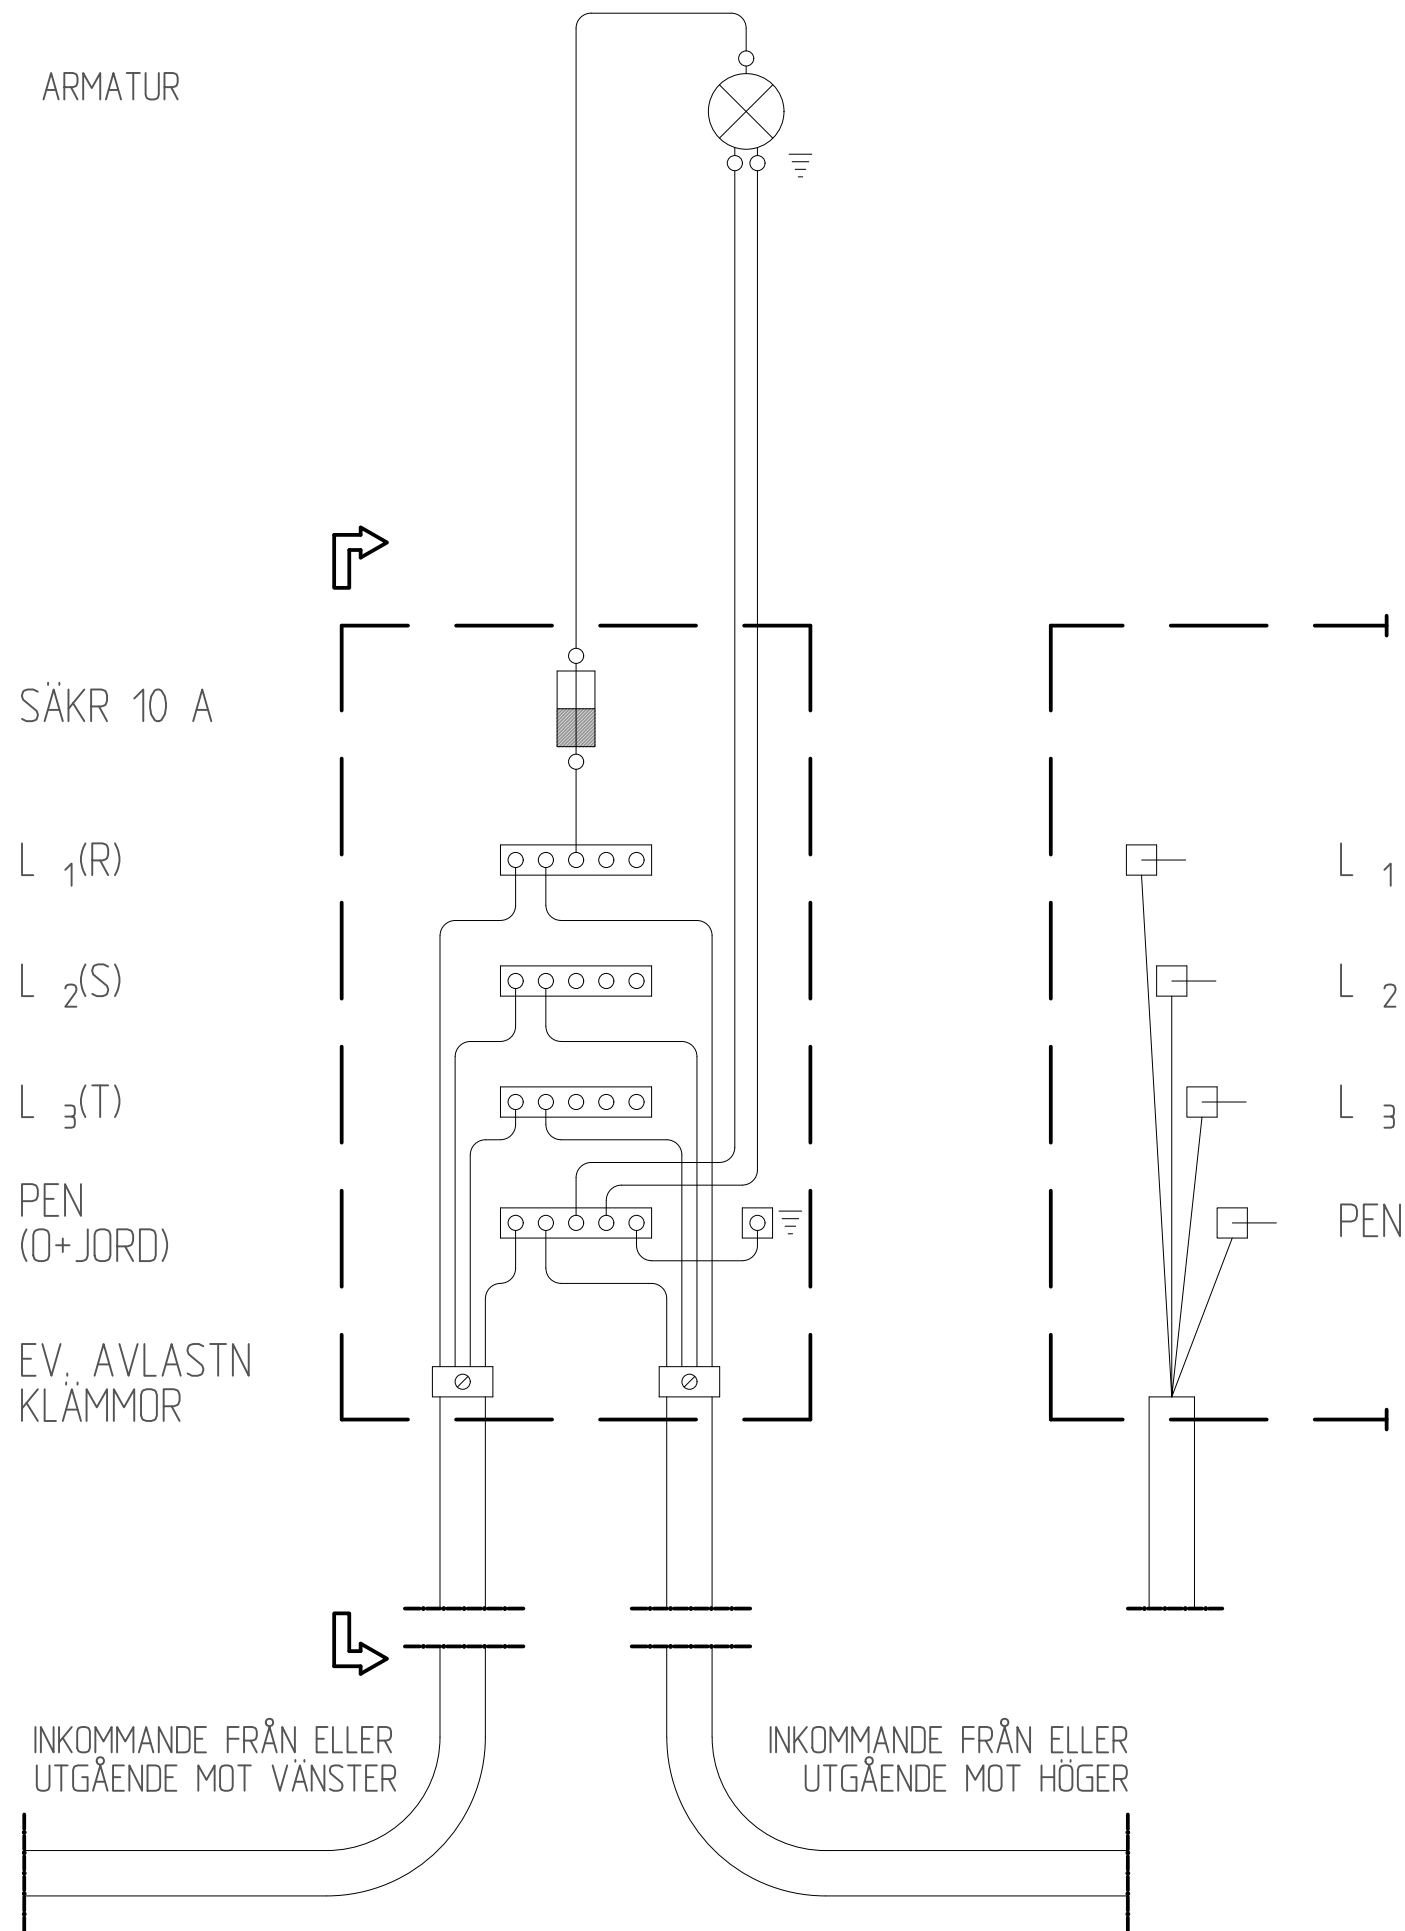

Anvisningar


Inkoppling enligt denna ritning gäller för en armatur och en till två jordkablar. Vid flera armaturer och/eller flera jordkablar. Vid flera armaturer och/eller flera jordkablar bytes pen-plinten mot jordningsgaffel som monteras i stolpens jordskruv.

Inkommande och utgående jordkablar orienteras i lucköppning dvs. kabel förlägges på den sida i lucköppningen varifrån kabeln kommer.

Montage i stolpe med en armatur, se standardritning 5570. Montering i servislåda för två armaturer, se standardritning 5565.

Stolpinsats för en armatur ART NR E 7779643. Jordningsgaffel ART NR E 7779639.

SKALA 1:1

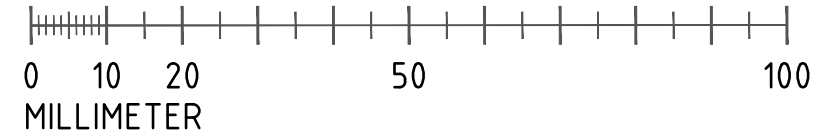

**Göteborgs
Stad**

Trafikkontoret

STANDARDRITNING
INKOPPLING I BELYSNINGSSTOLPE OCH
BELYSNINGSSERVISLÅDA MED
BERÖRNINGSSKYDDAD INSATS

Gäller fr.o.m
TH 2022:1

Beslutad av Avdelning: Stadens Anläggningar
Ansvarig Enhet: Byggnadsverk Belysning

FORMAT SKALA
A3 1:1

RITNINGNUMMER
5569

REV
B