


Anvisningar

TYP 1: används där det förekommer trafik i mindre omfattning och med sidoförtöjning mot kajen.


TYP 2: används vid regelbunden trafik av personfärja där förtöjningen sker med stäven mot kajen.

Vid tyngre trafik: exempelvis av lastfärja utformas tilläggsplatsen med en speciell fjädrande konstruktion. Arbetsritningar upprättas i varje enskilt fall.


TYP 1  
ELEVATION  
1:50

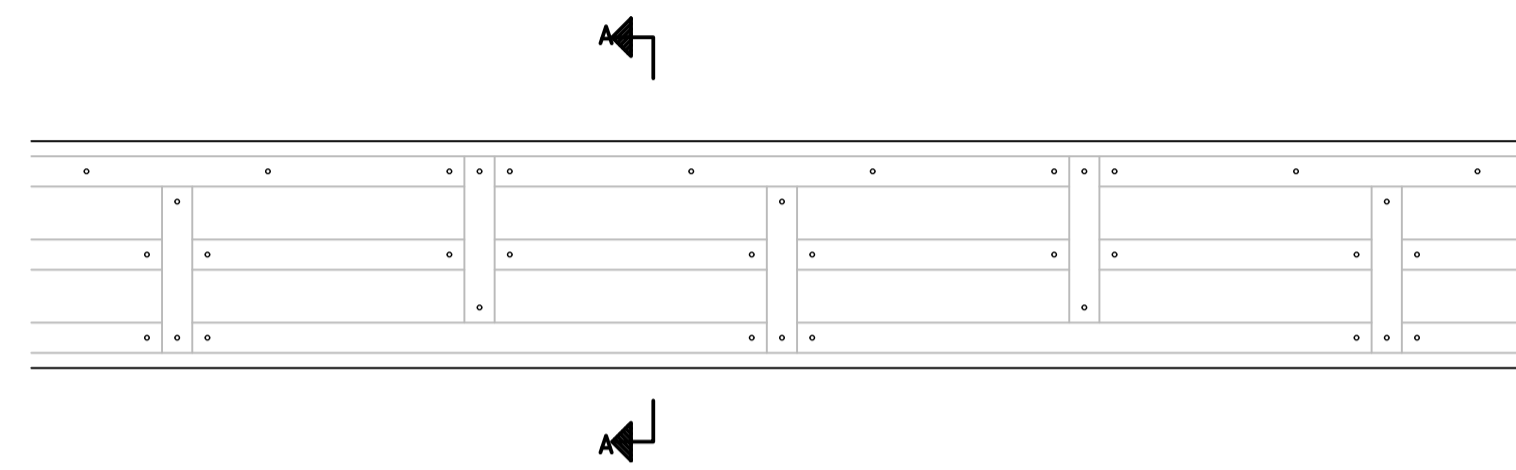


TYP 2  
ELEVATION  
1:50

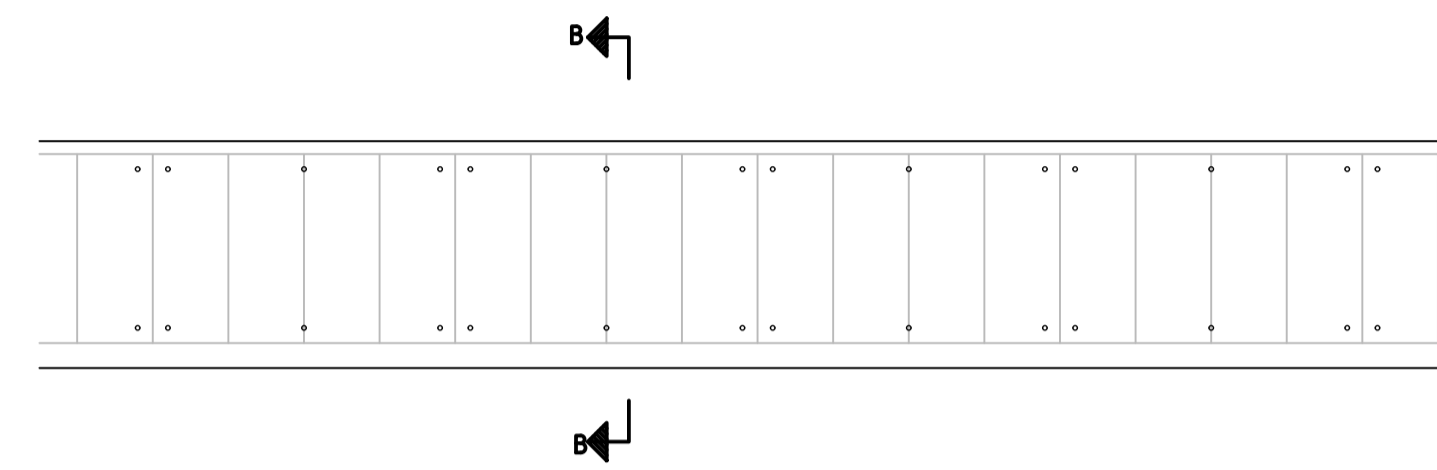

SEKTION A-A  
1:10

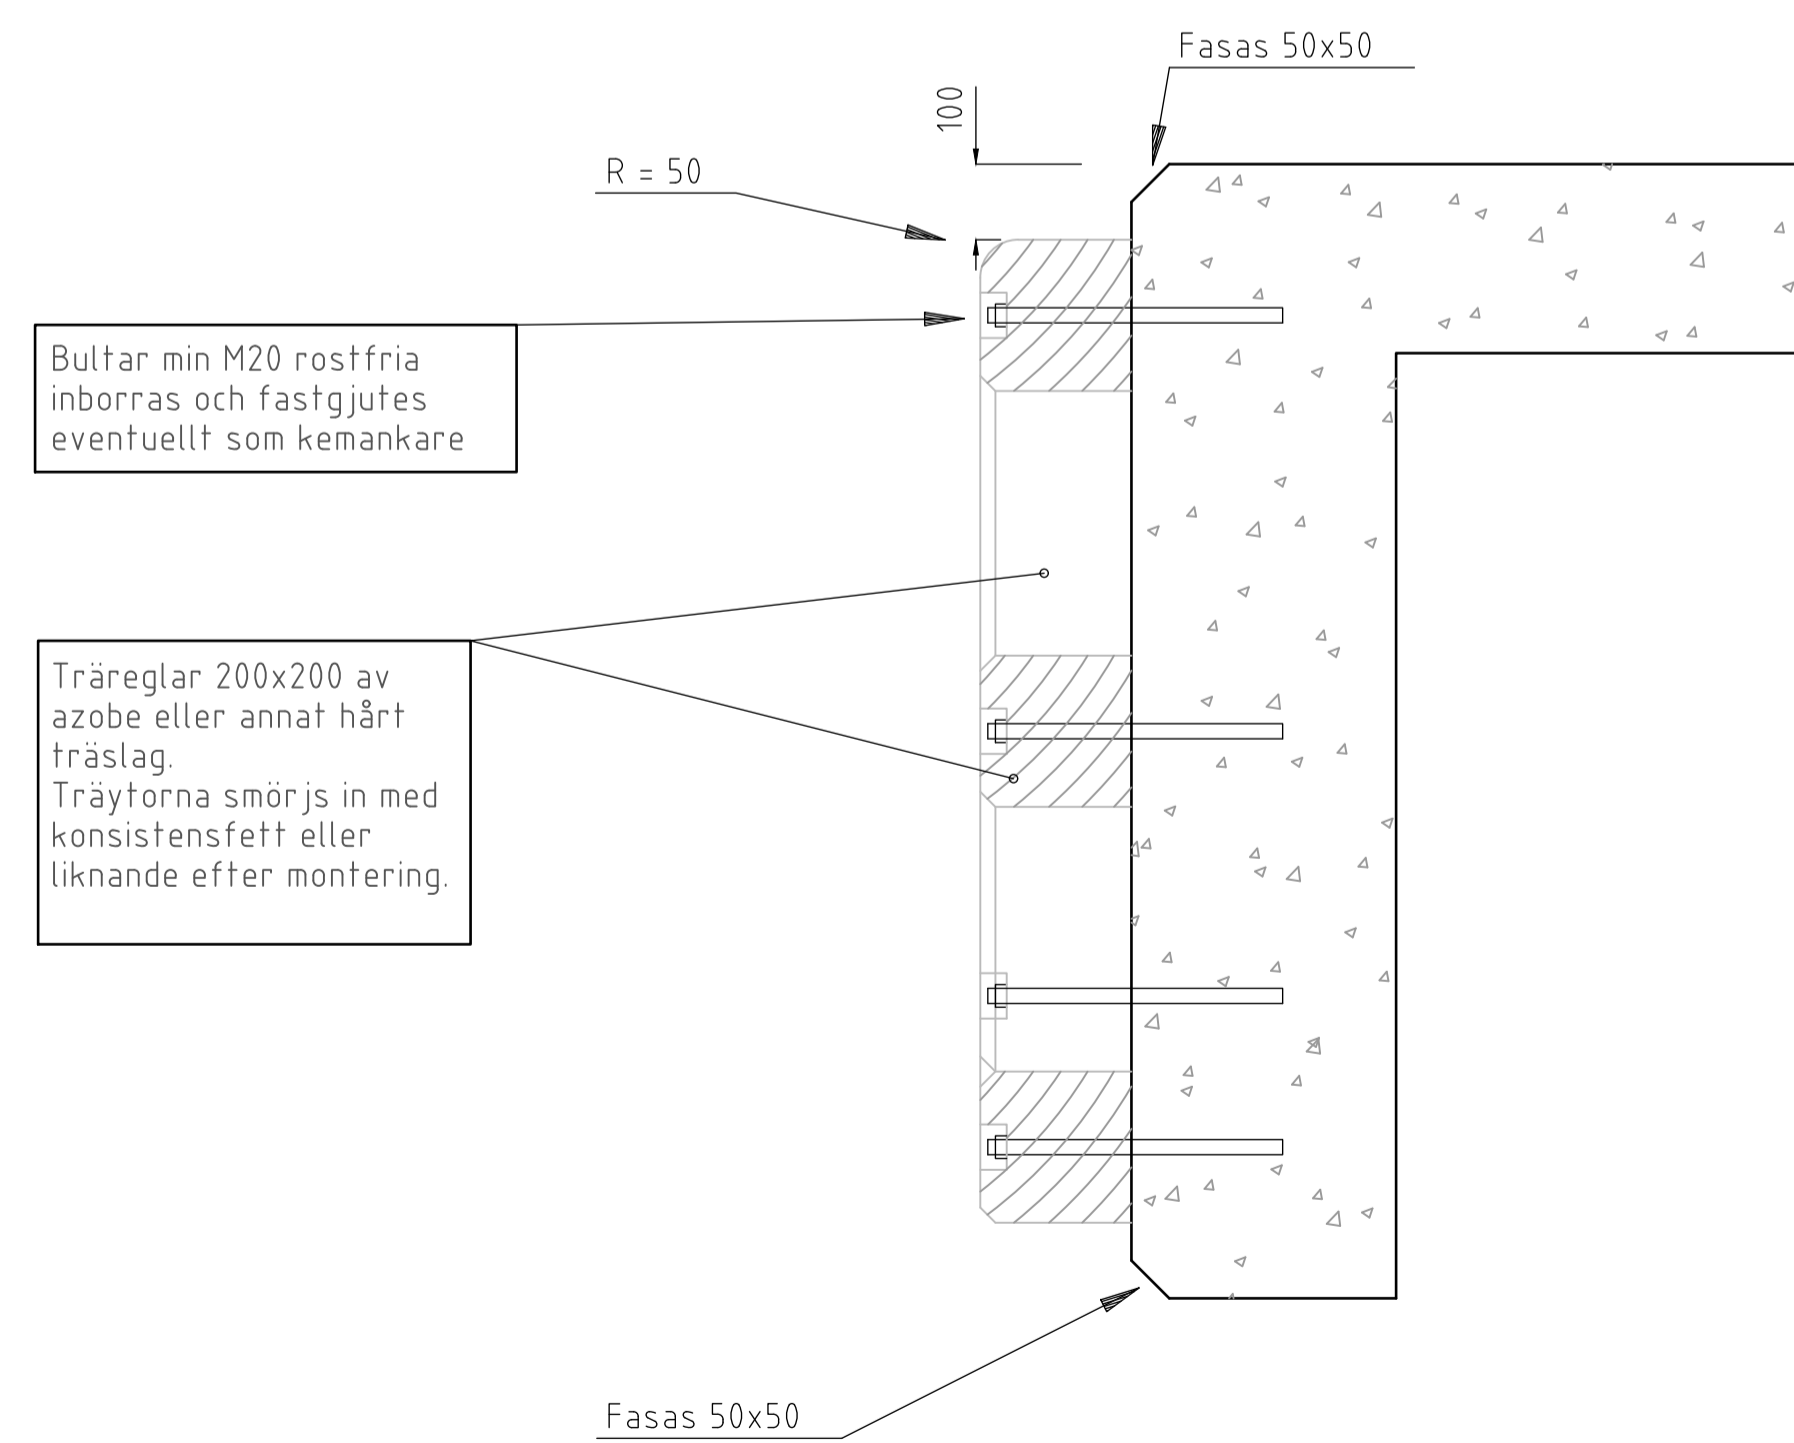

SEKTION B-B  
1:10

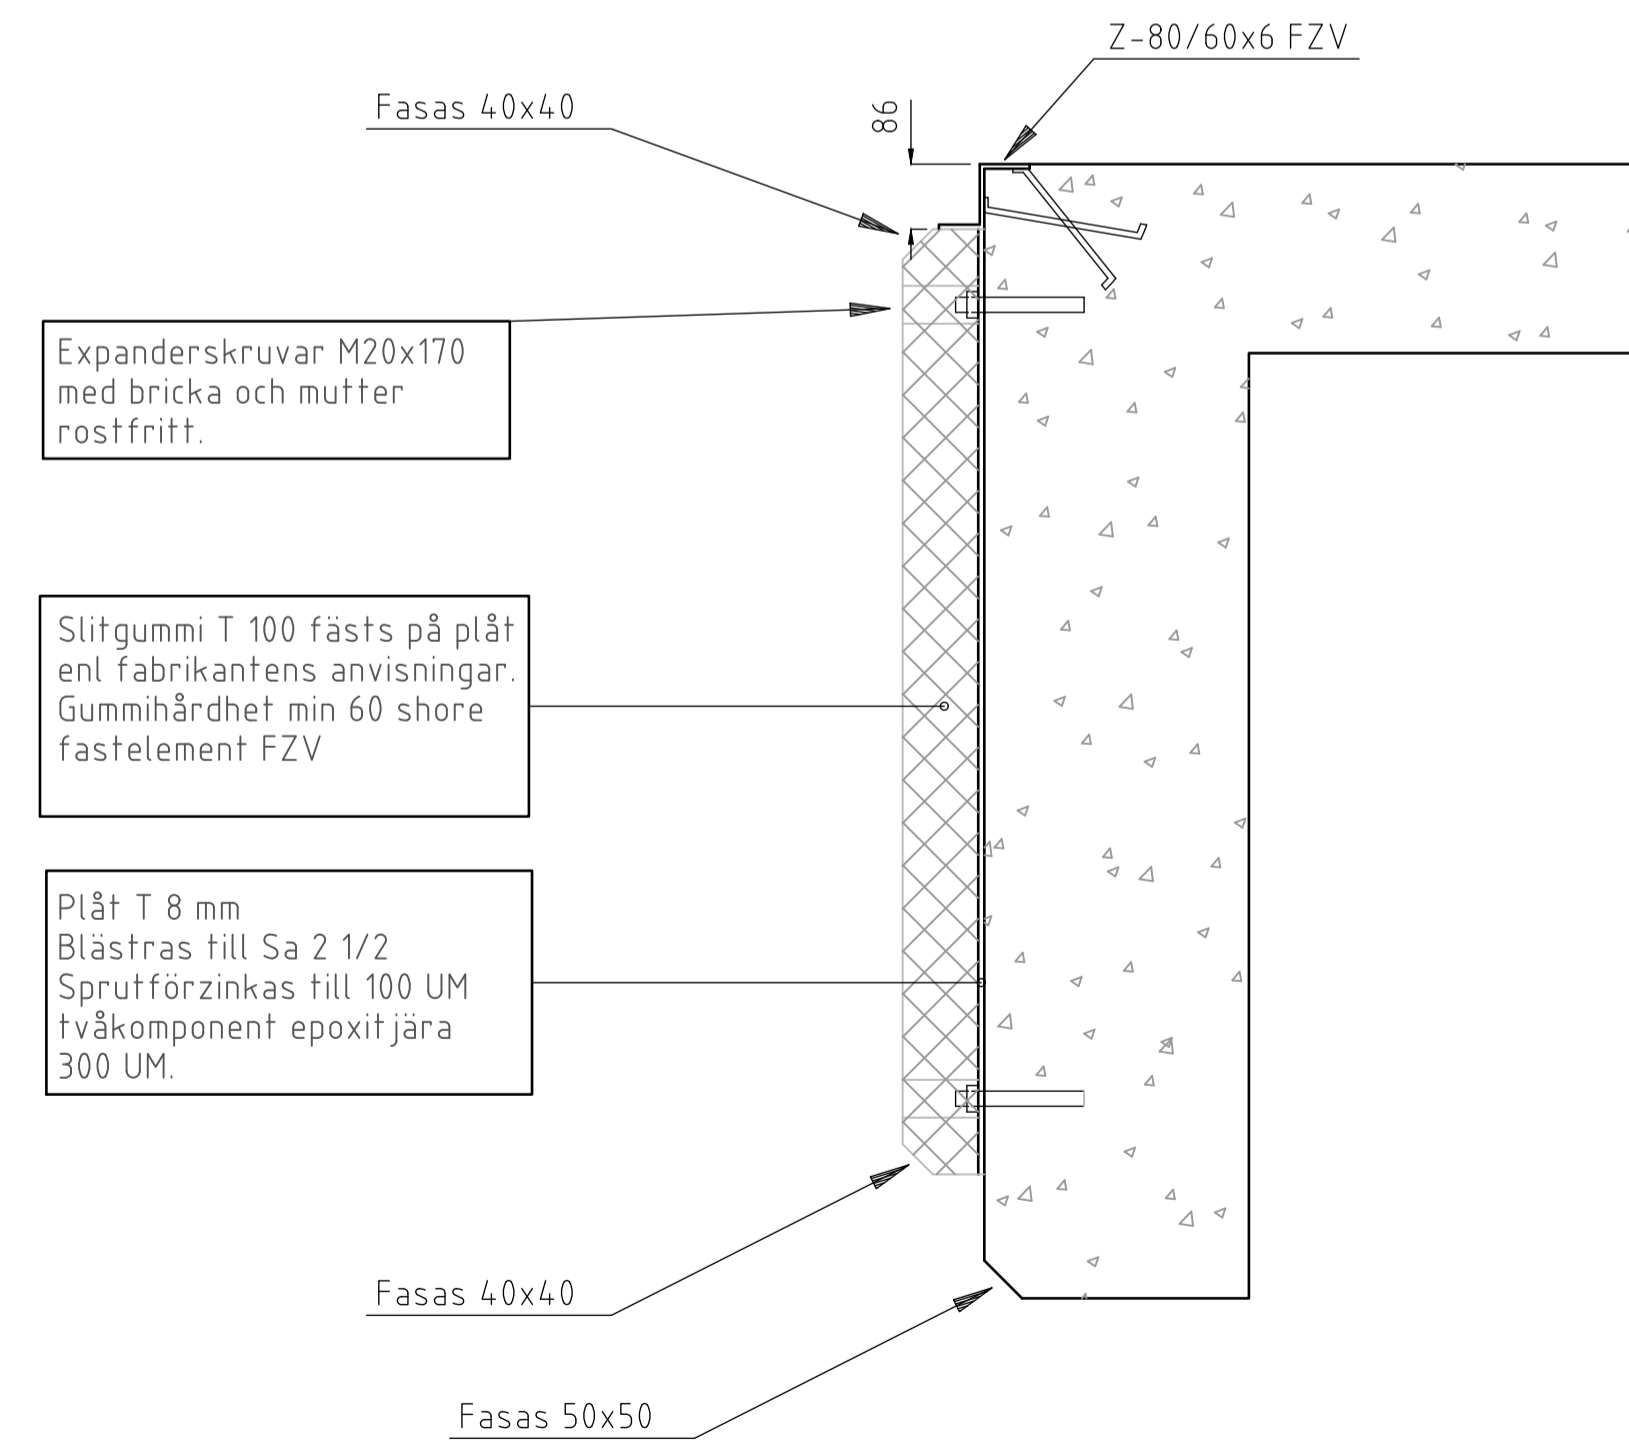

<p>Göteborgs Stad</p> <p>Trafikkontoret</p>	<p>STANDARDRITNING</p> <p>AVVISARE PÅ BETONGKAJ</p> <p>FÖR SKARGÅRDSTRAFIK</p>		<p>Göller fr.o.m. TH 2022:1</p> <p>REV</p> <p>A</p>
	<p>Beslutad av Avdelning: Stadsansvariga</p> <p>Ansvarig Enhet: Byggnadsverk och Belysning</p>	<p>FORMAT: A1</p> <p>SKALA: 1:50 / 1:10</p>	