
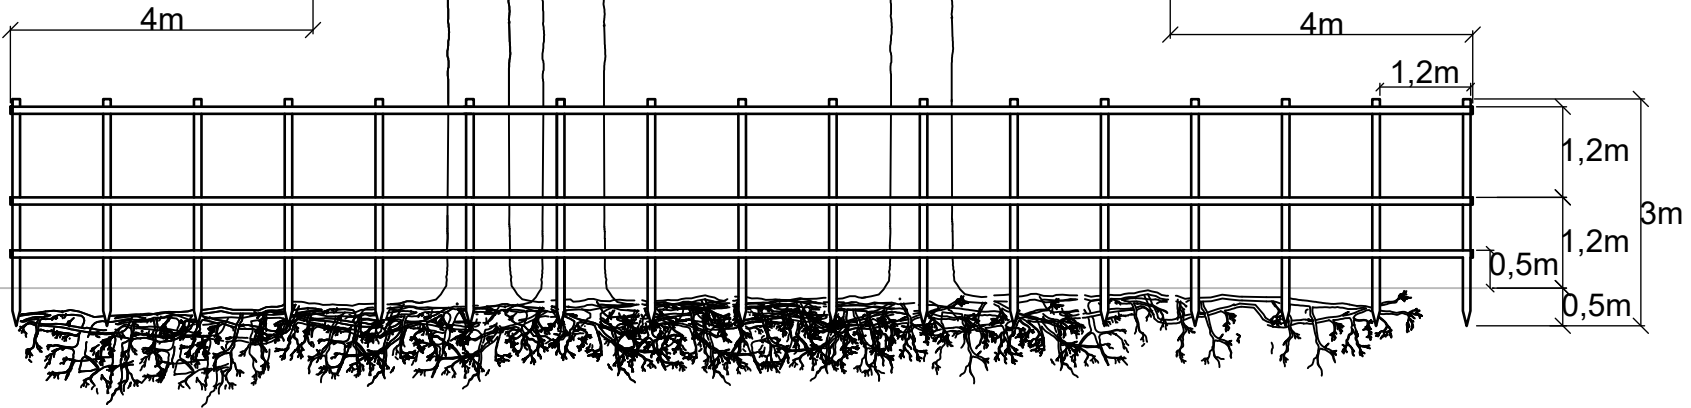
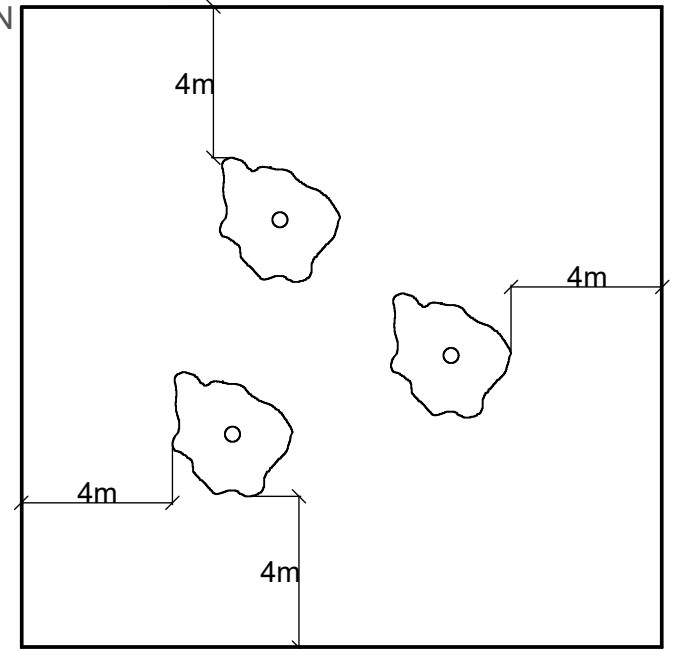


SEKTION
A4:B

PLAN

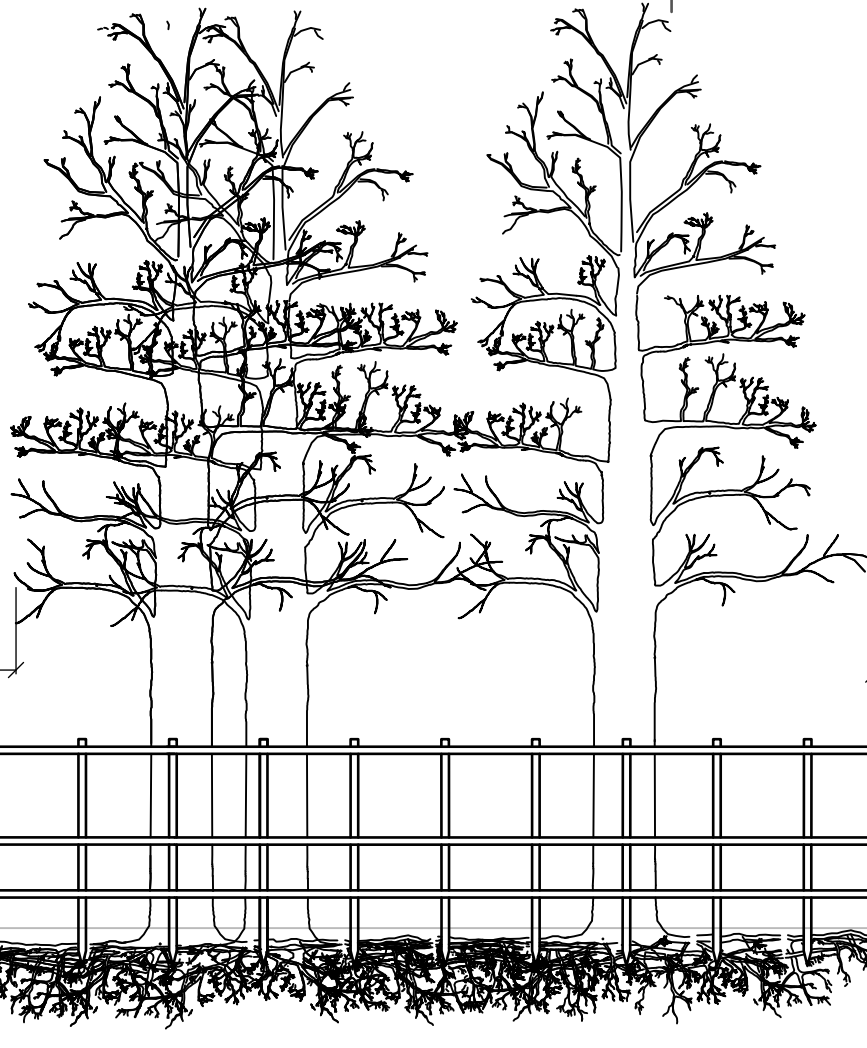

Stängsel

Stående virke dimension 100x100 mm
Liggande virke dimension 28x95 mm



Göteborgs
Stad

Park- och Naturförvaltningen

STANDARDDRITNING
SKYDD AV TRÄD- GRUPP AV TRÄD
INSTÄNGSLING
SKYDD

Gäller fr.o.m
TH 2022:1

Beslutad av Avdelning:	Ansvarig Enhet:	FORMAT	SKALA	RITNINGSNUMMER	REV
		A4	var	A4:B	B