



ANVISNINGAR:

För kontakt se kompetens "Träd" eller "Kontaktlista Parkförvaltare".

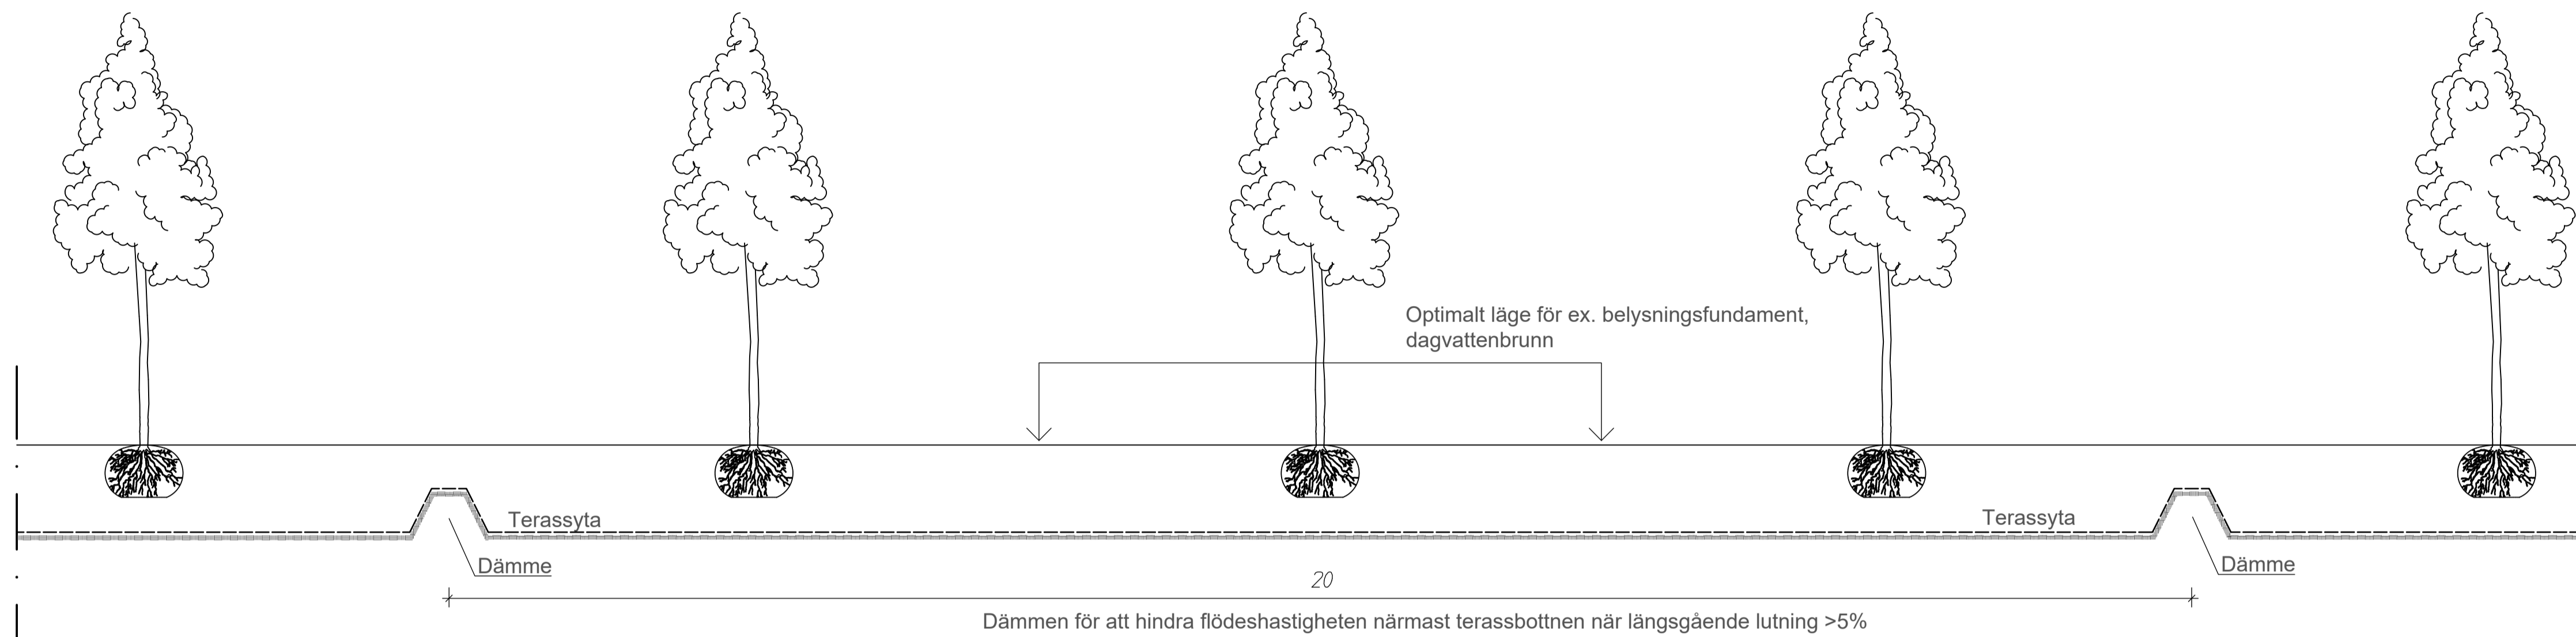


SEKTION SVACKDIKE

SKALA 1:50
MÅTT ANGES I METER

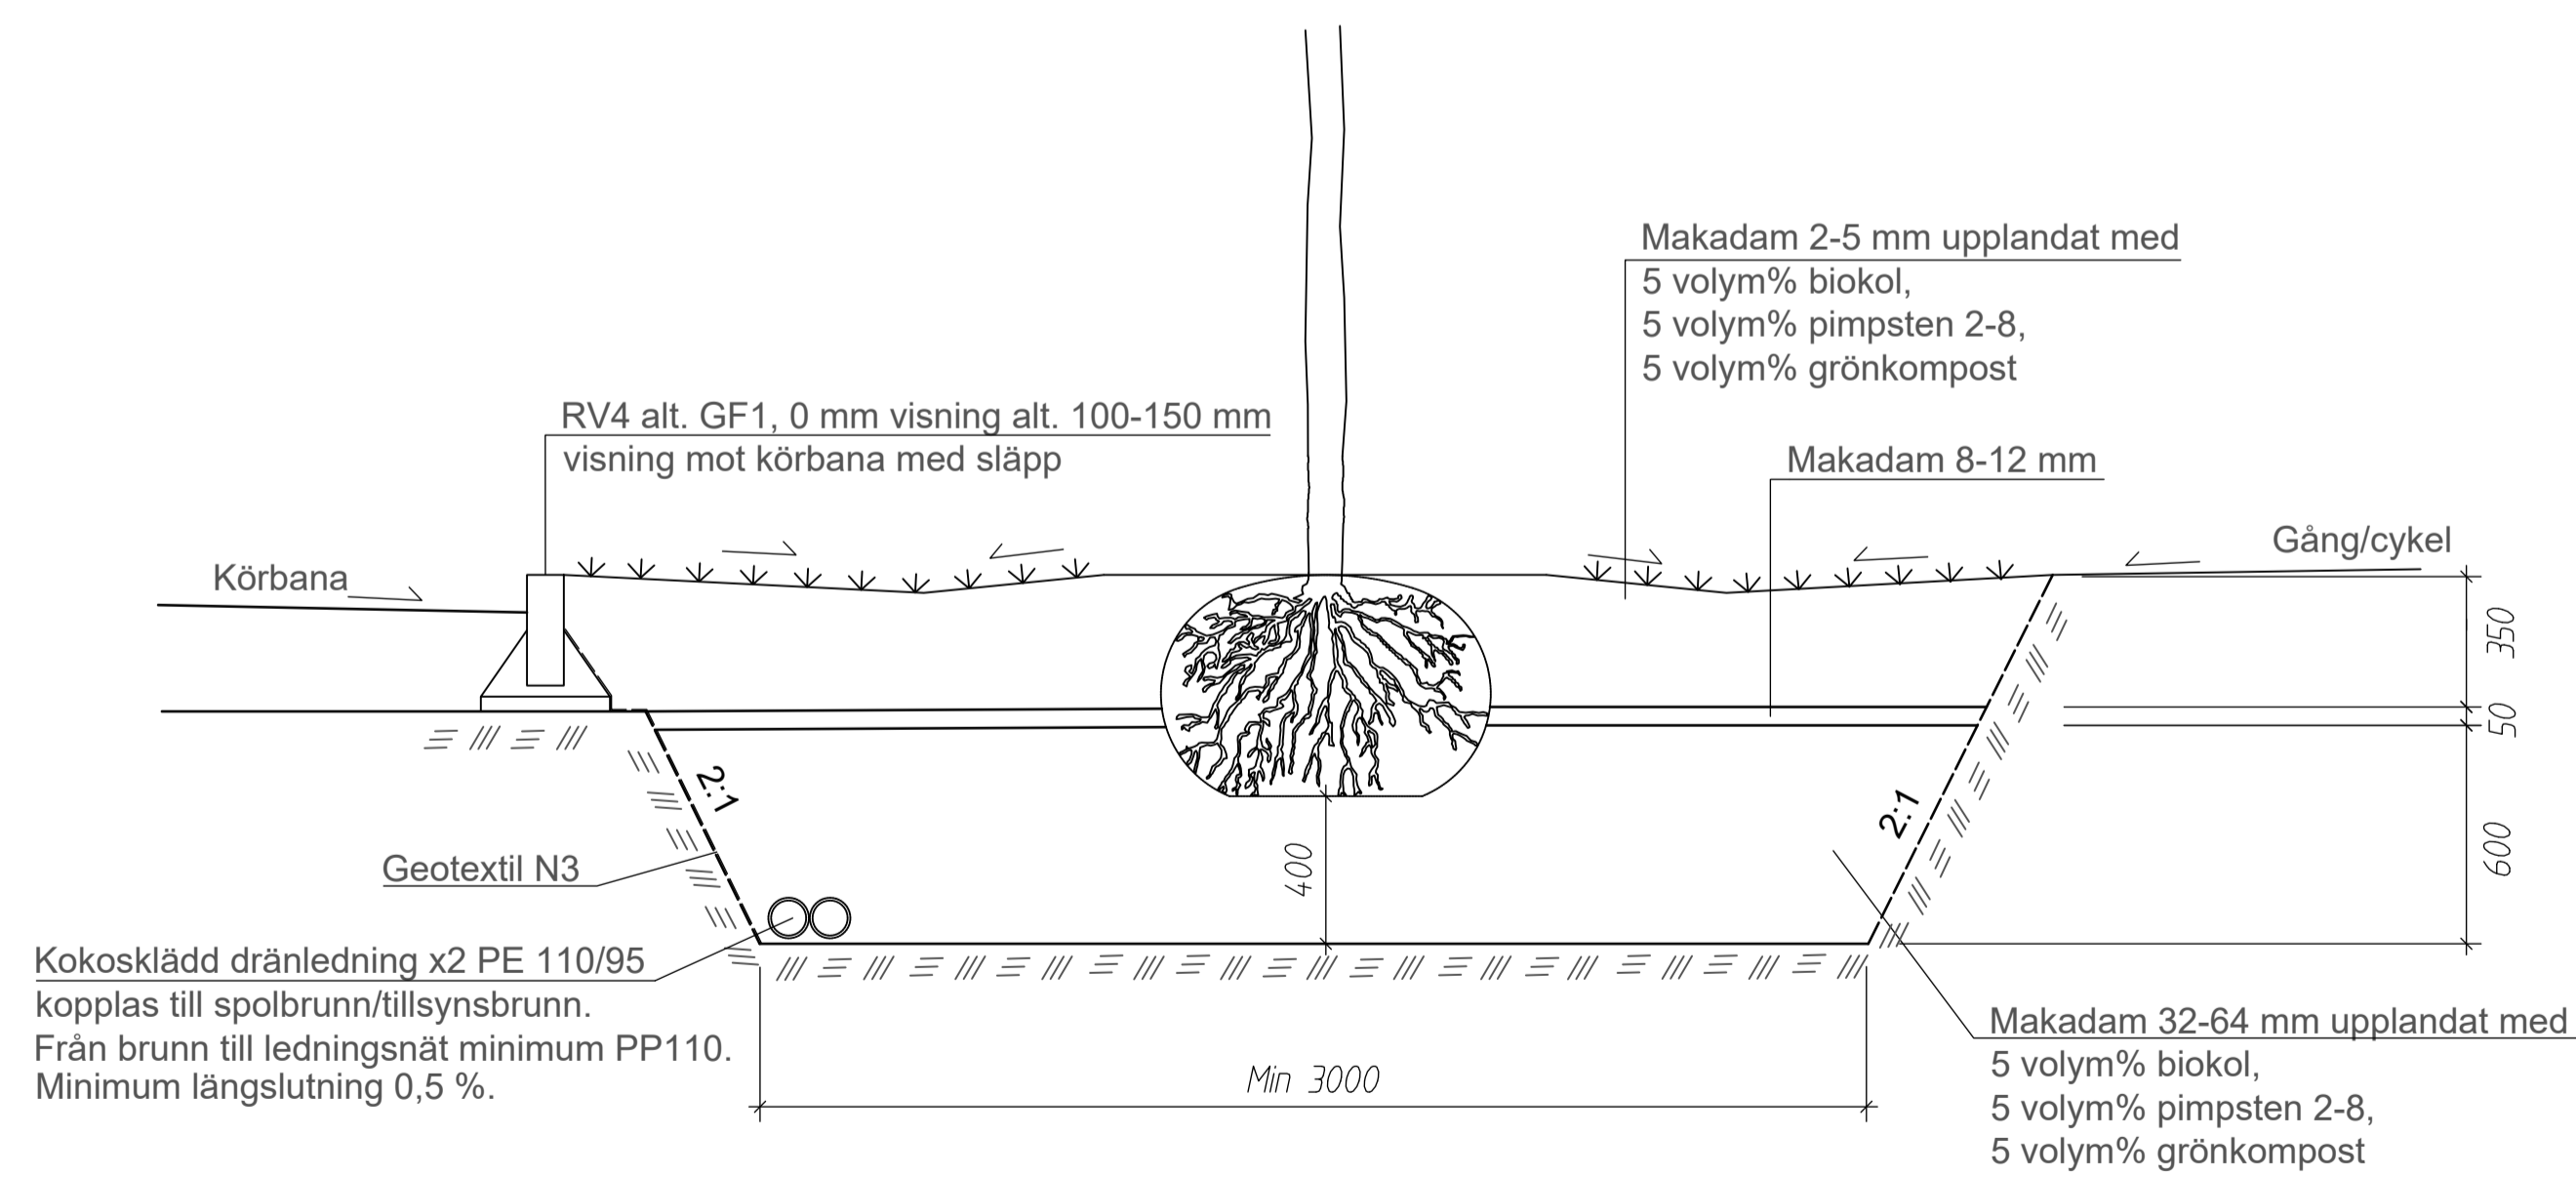

SEKTION SVACKDIKE MED BOKOL

SKALA 1:20
MÅTT ANGES I MM

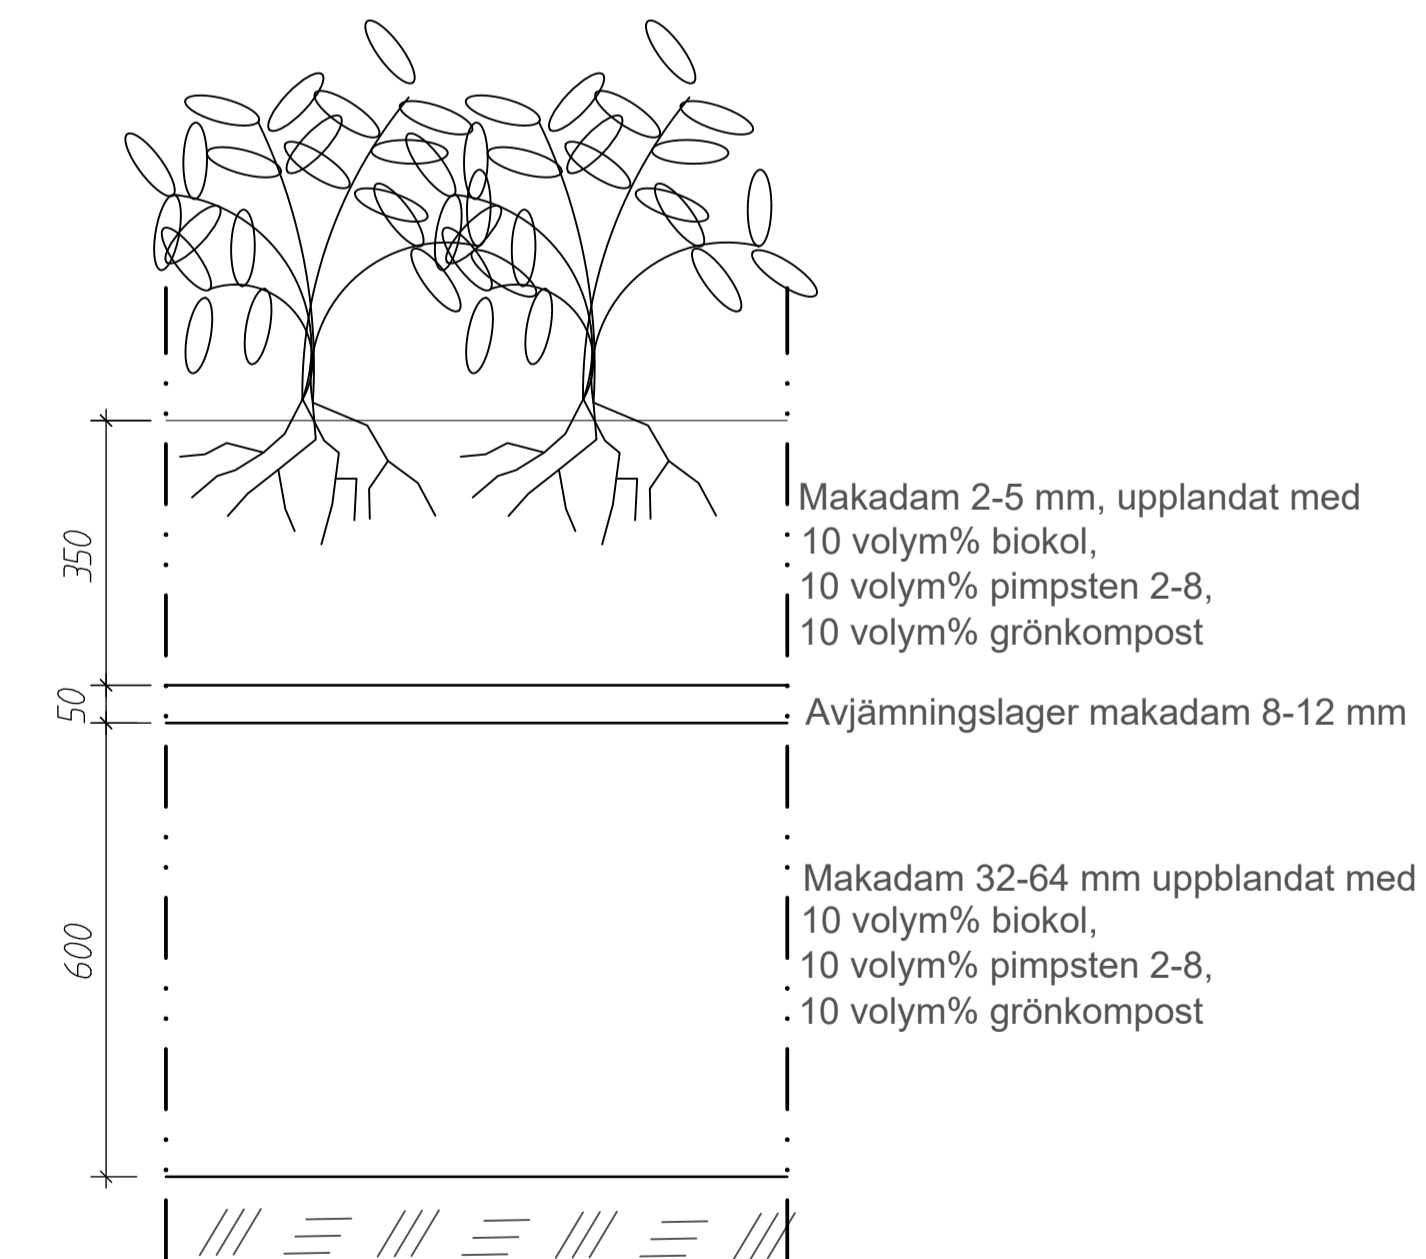

SEKTION VÄXTBÄDD PERENN/BUSK

SKALA 1:10
MÅTT ANGES I MM.



Göteborgs
Stad

Park- och Naturförvaltning
Beslutad av Avdelning: Stadsutveckling/Exploatering

STANDARDRITNING
VÄXTBÄDD TRÄD I GRÖNYTA YTA TYP BOKOL
HANTERING AV DAGVATTEN
JORDMATERIAL OCH VÄXTBÄDDAR

FORMAT SKALA RITNINGNUMMER
A1 VAR J3:G

Göller fr.o.m
TH 2022:1
REV
A