




UTFORMNING MED DELVIS GÅNGBANA

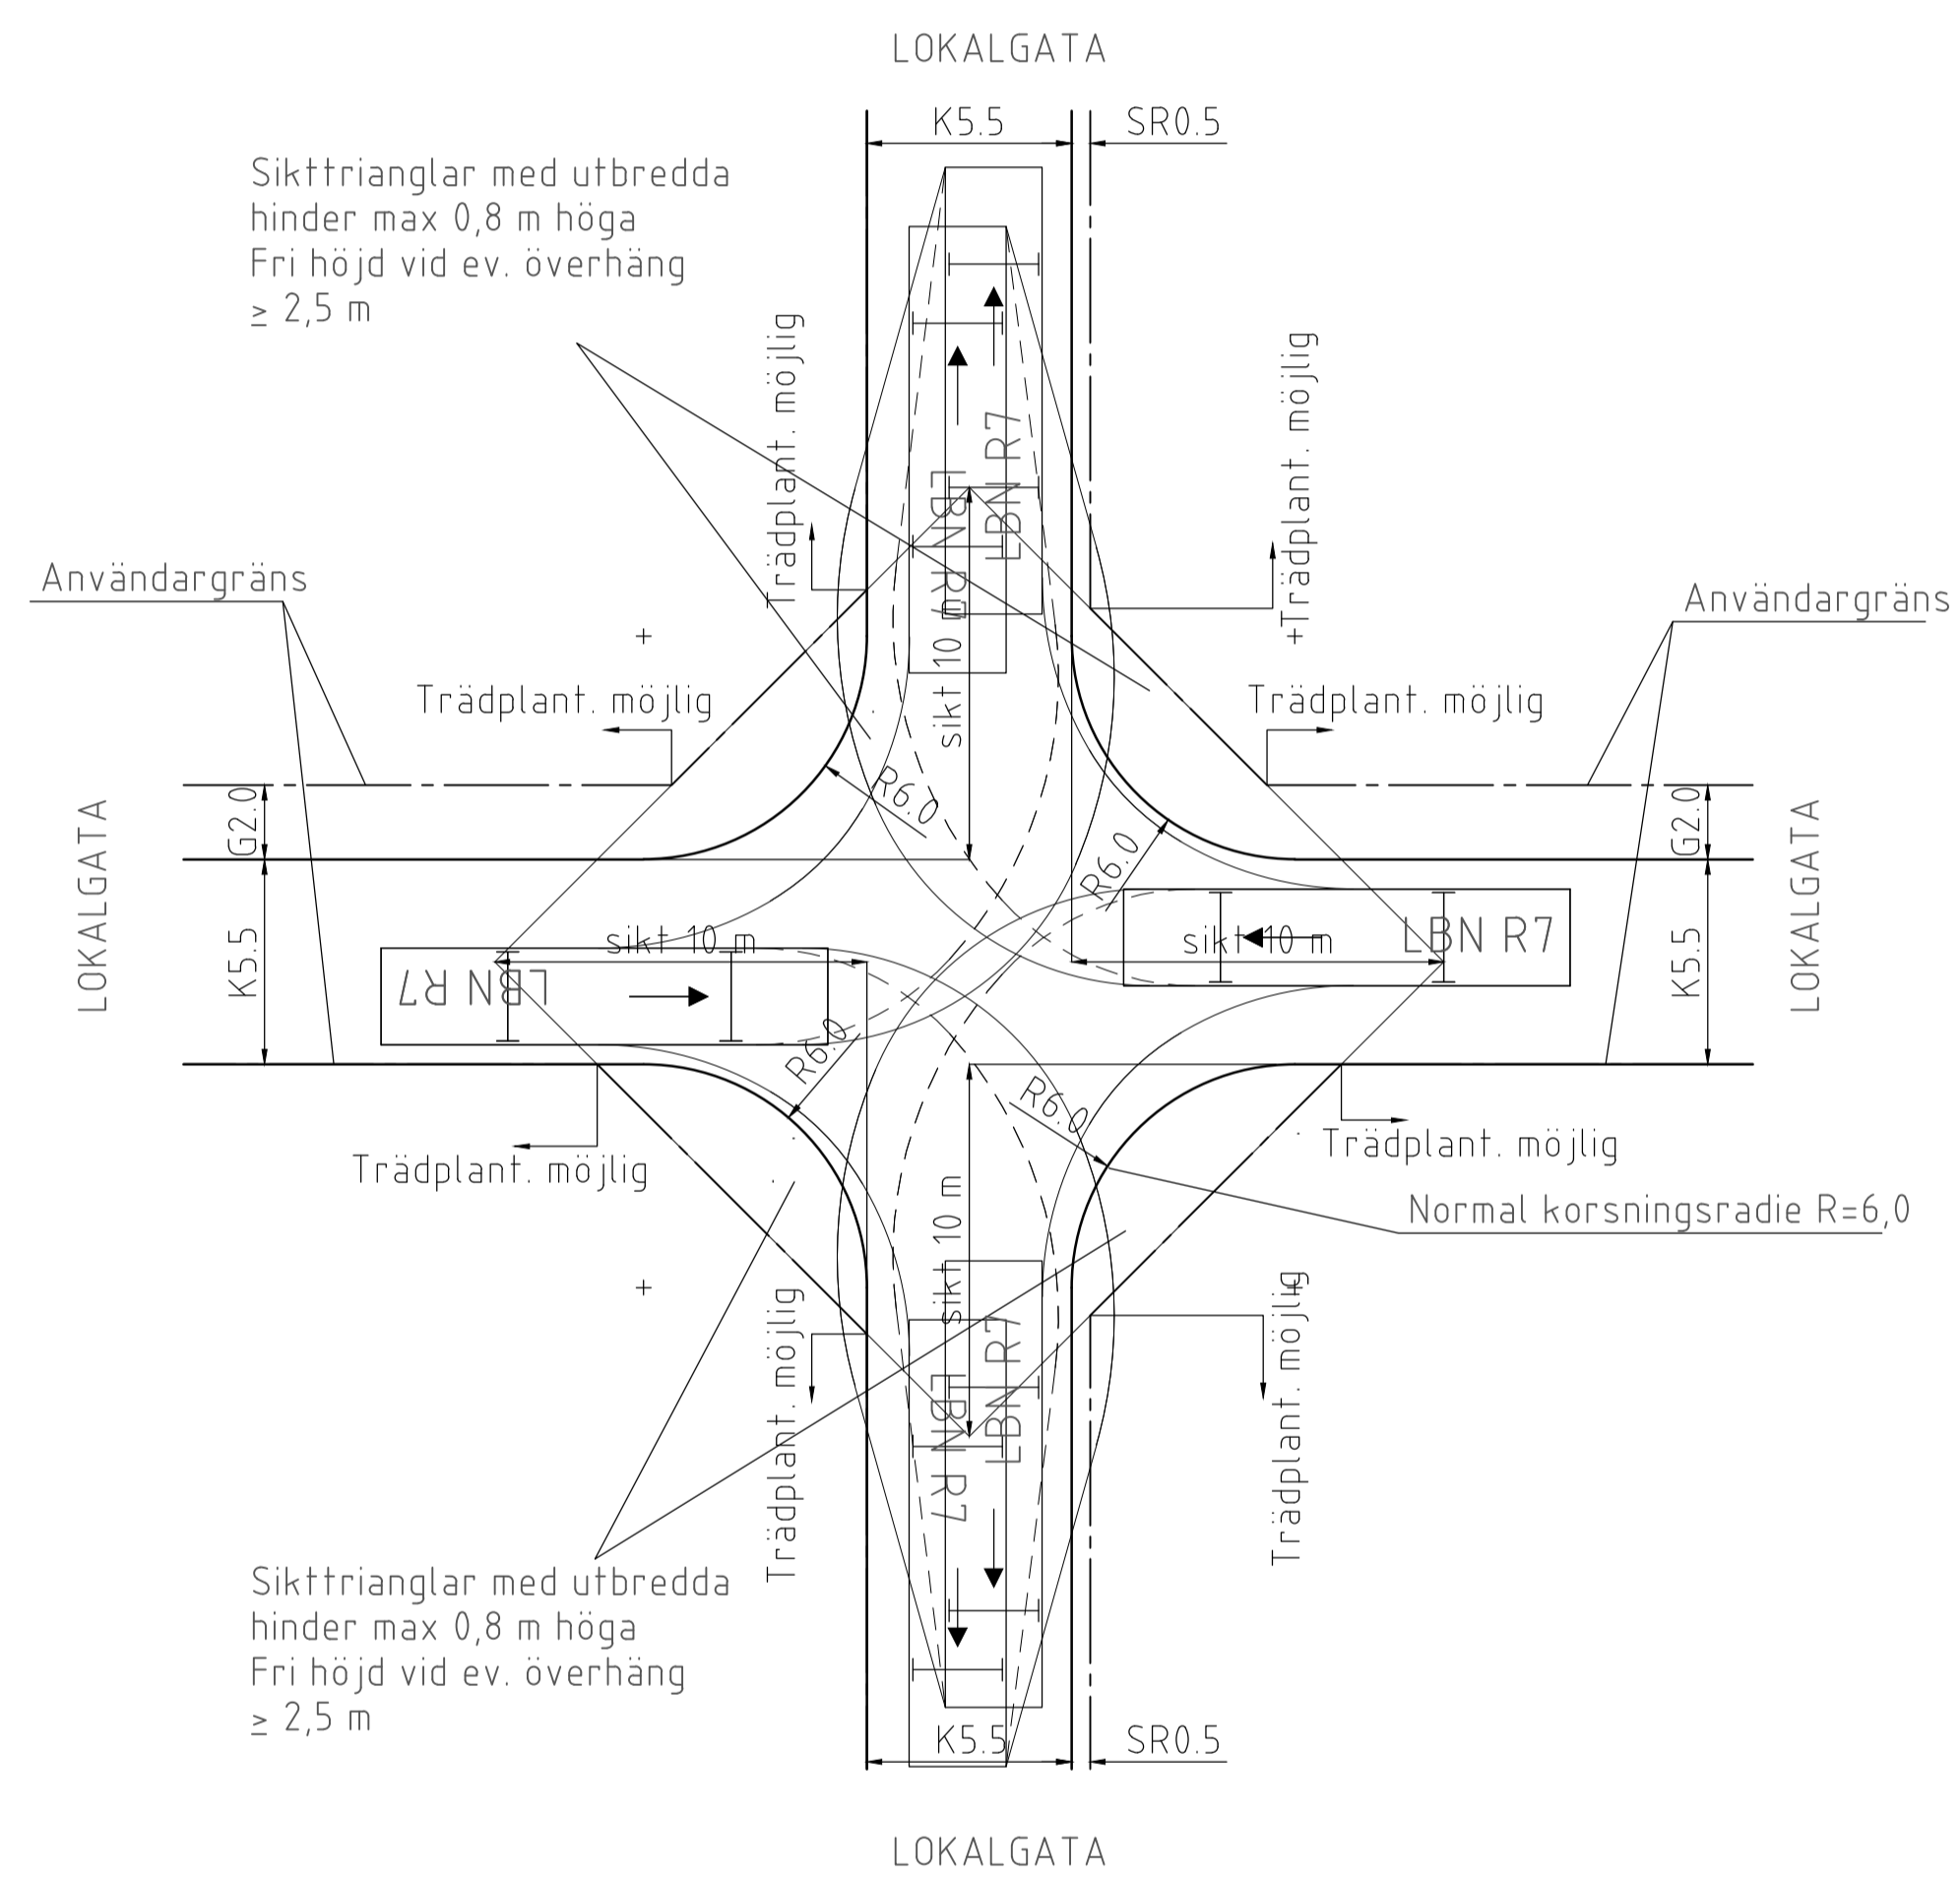

UTFORMNING MED GÅNGBANOR BÅDA SIDOR

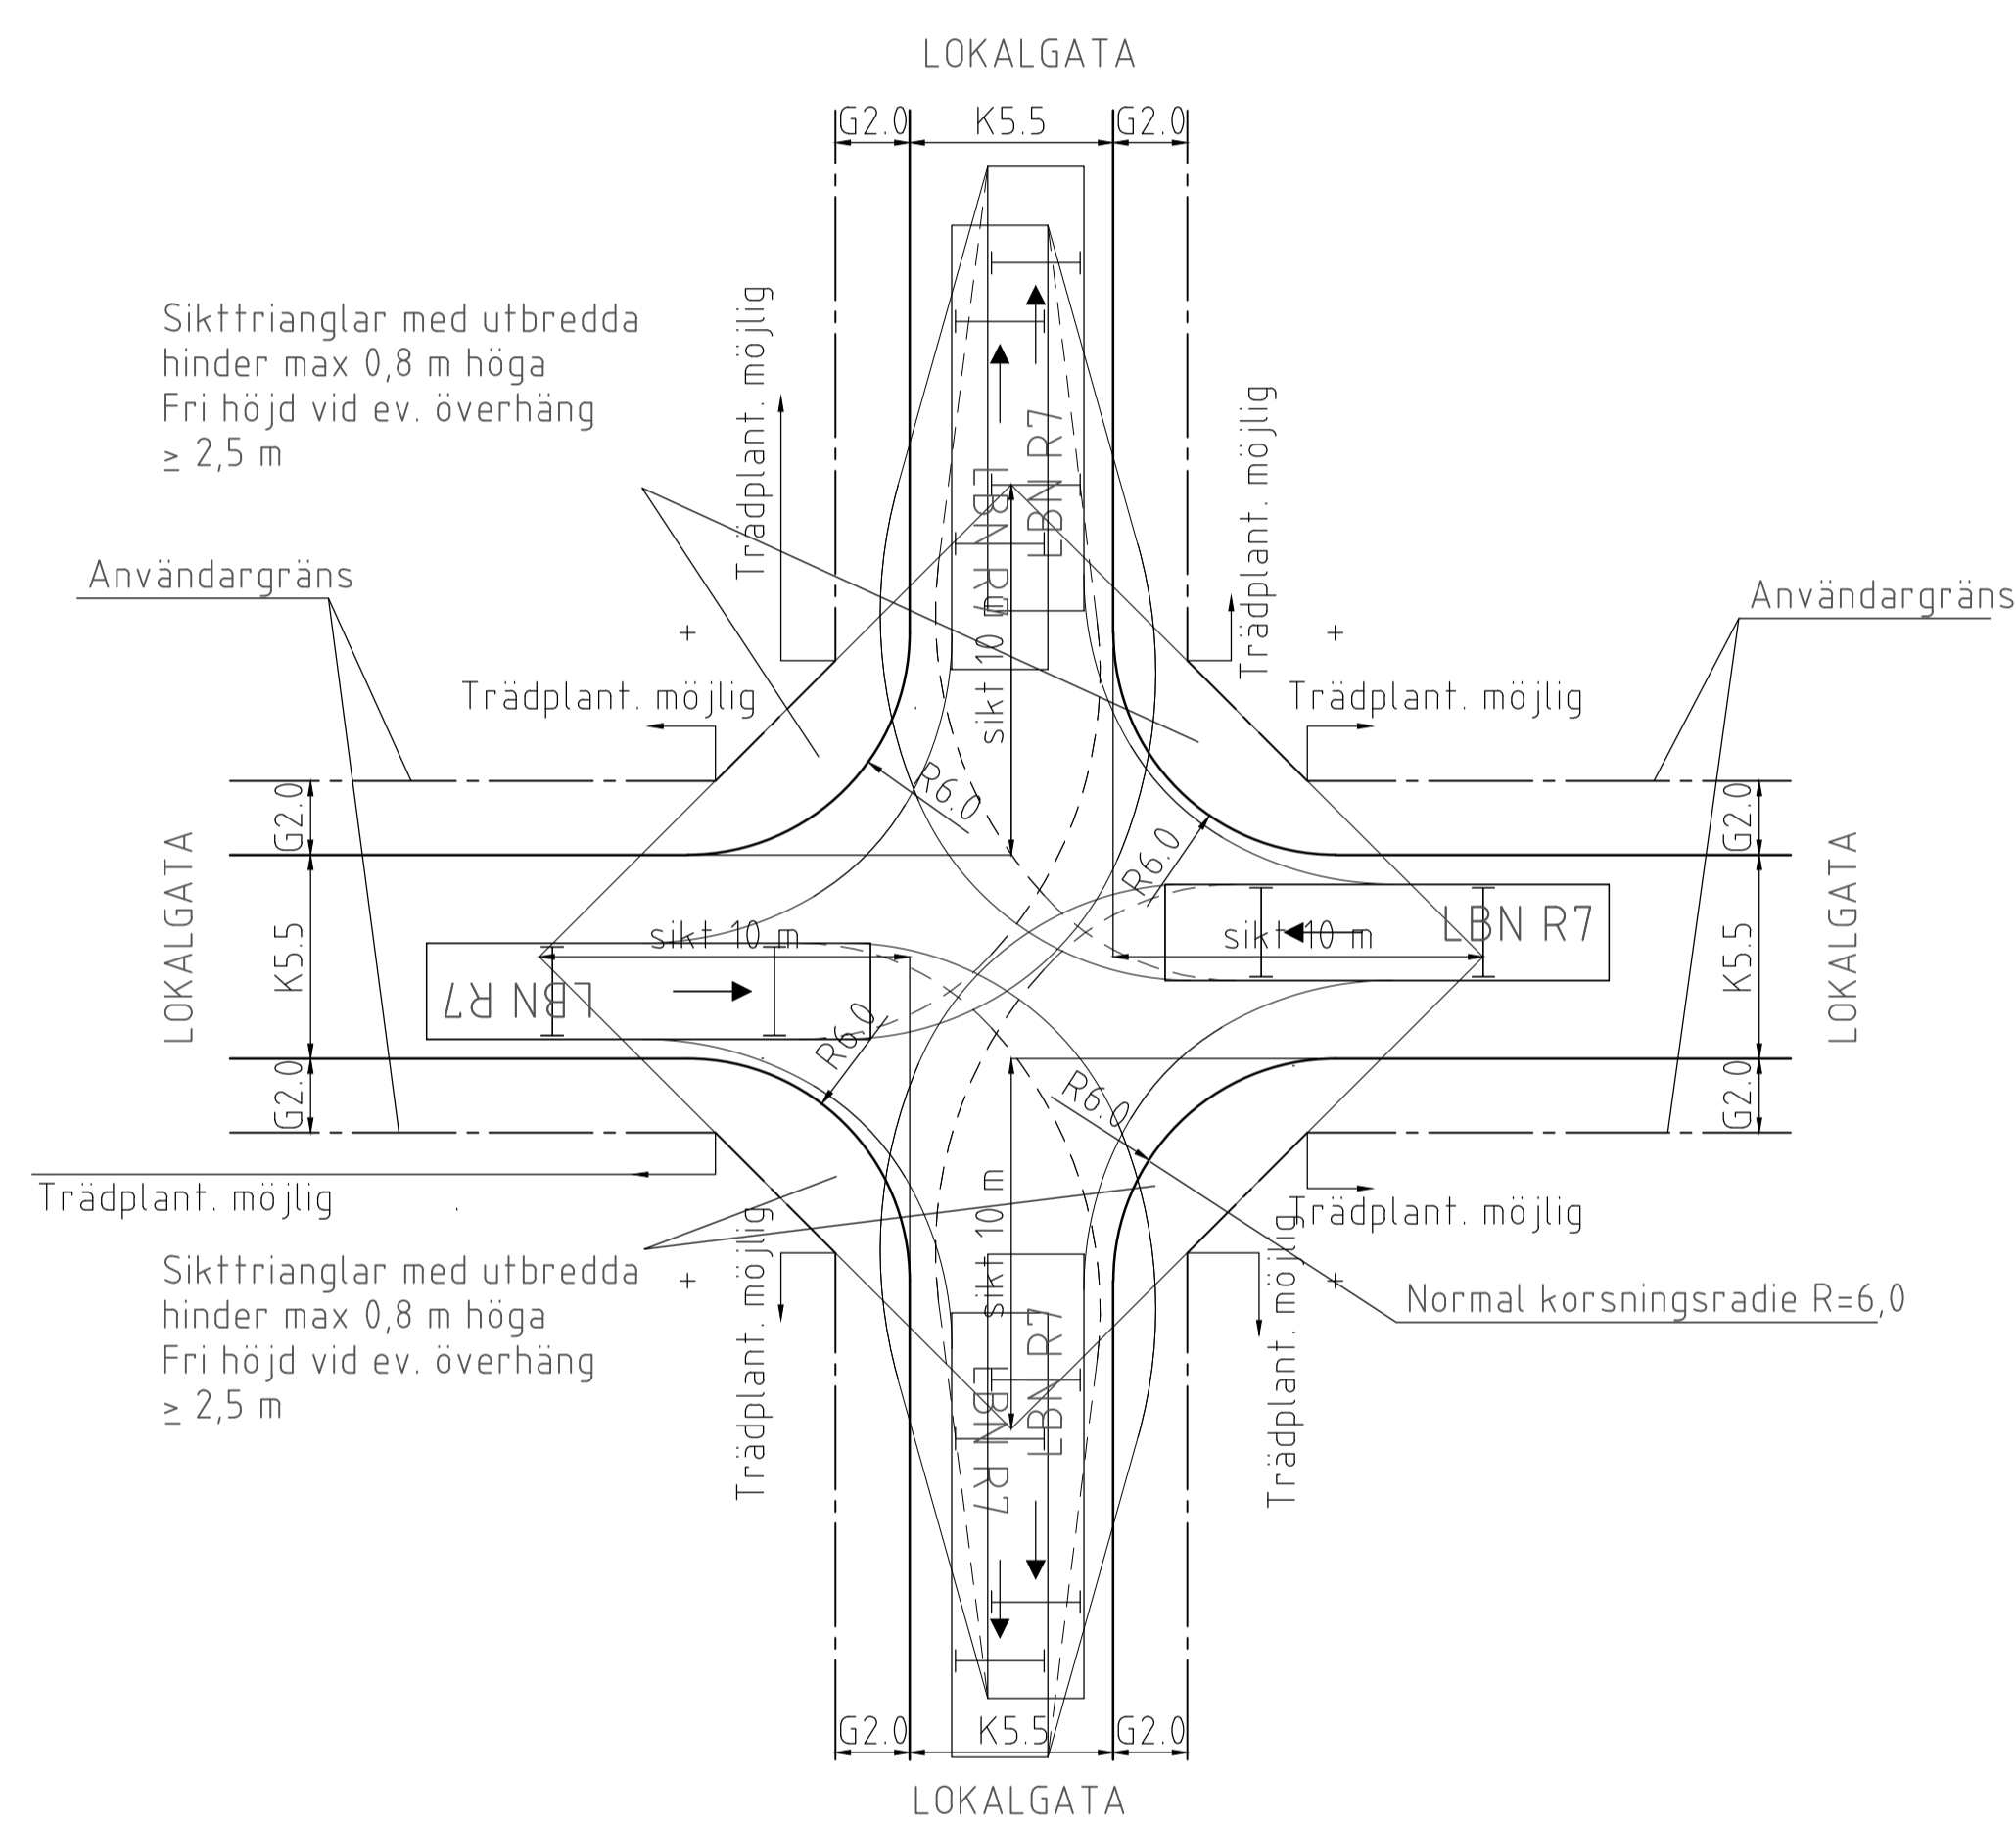

Se även TH kap 3C

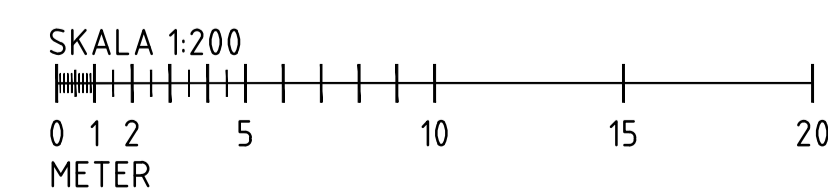

		STANDARDRITNING Korsning mellan lokalgator Principer	
Beslutad av Avdelning: Planering och investering Ansvarig Enhet: Utformning		FORMAT: A1 SKALA: 1:200	RITNINGNUMMER: 4559
Stadsmiljöförvaltningen		GÖLLER FR. O.M. TH 2022.3	REV: H