


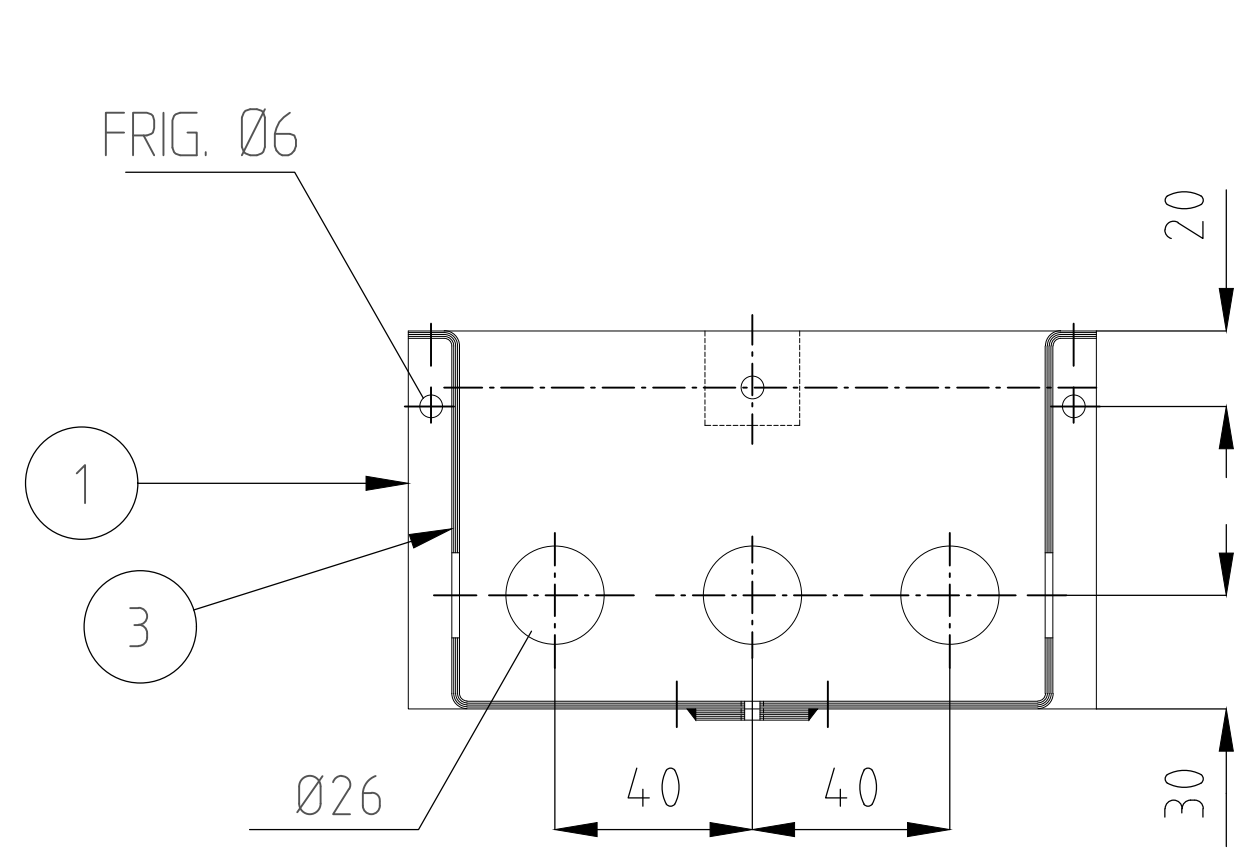
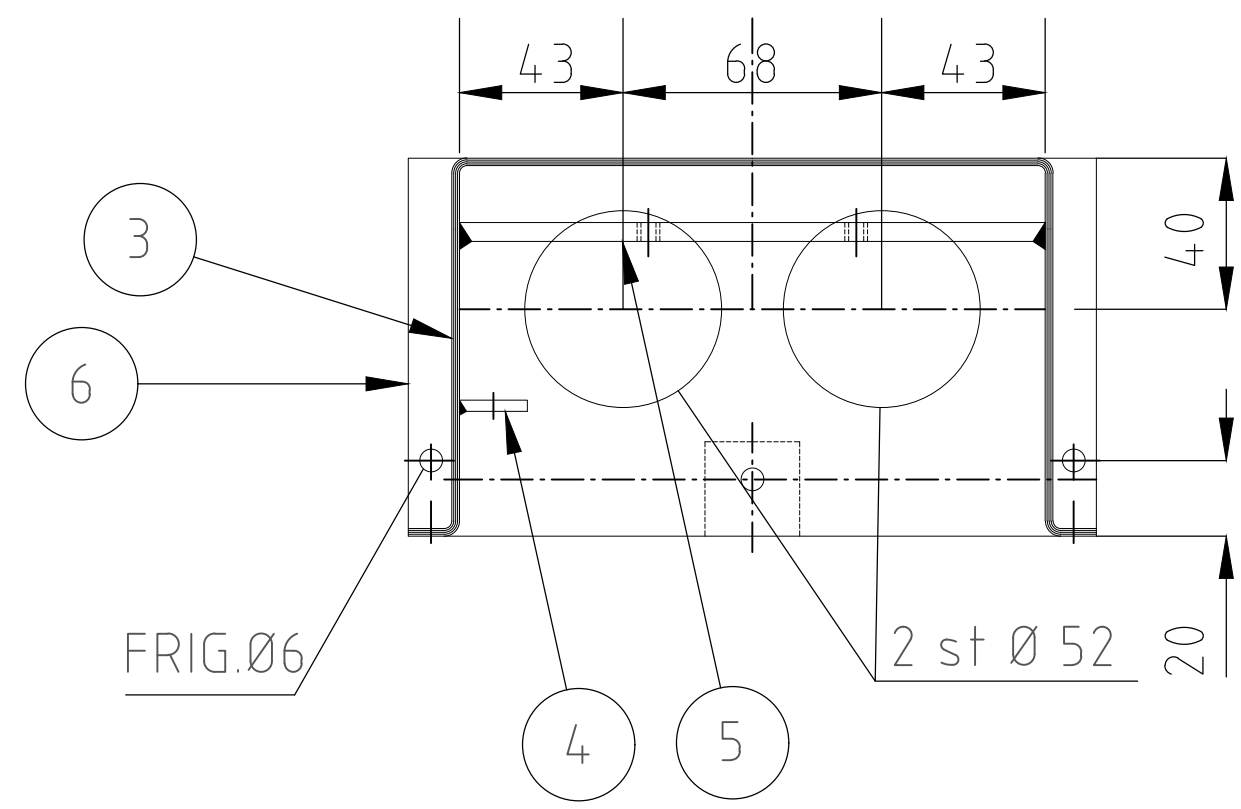


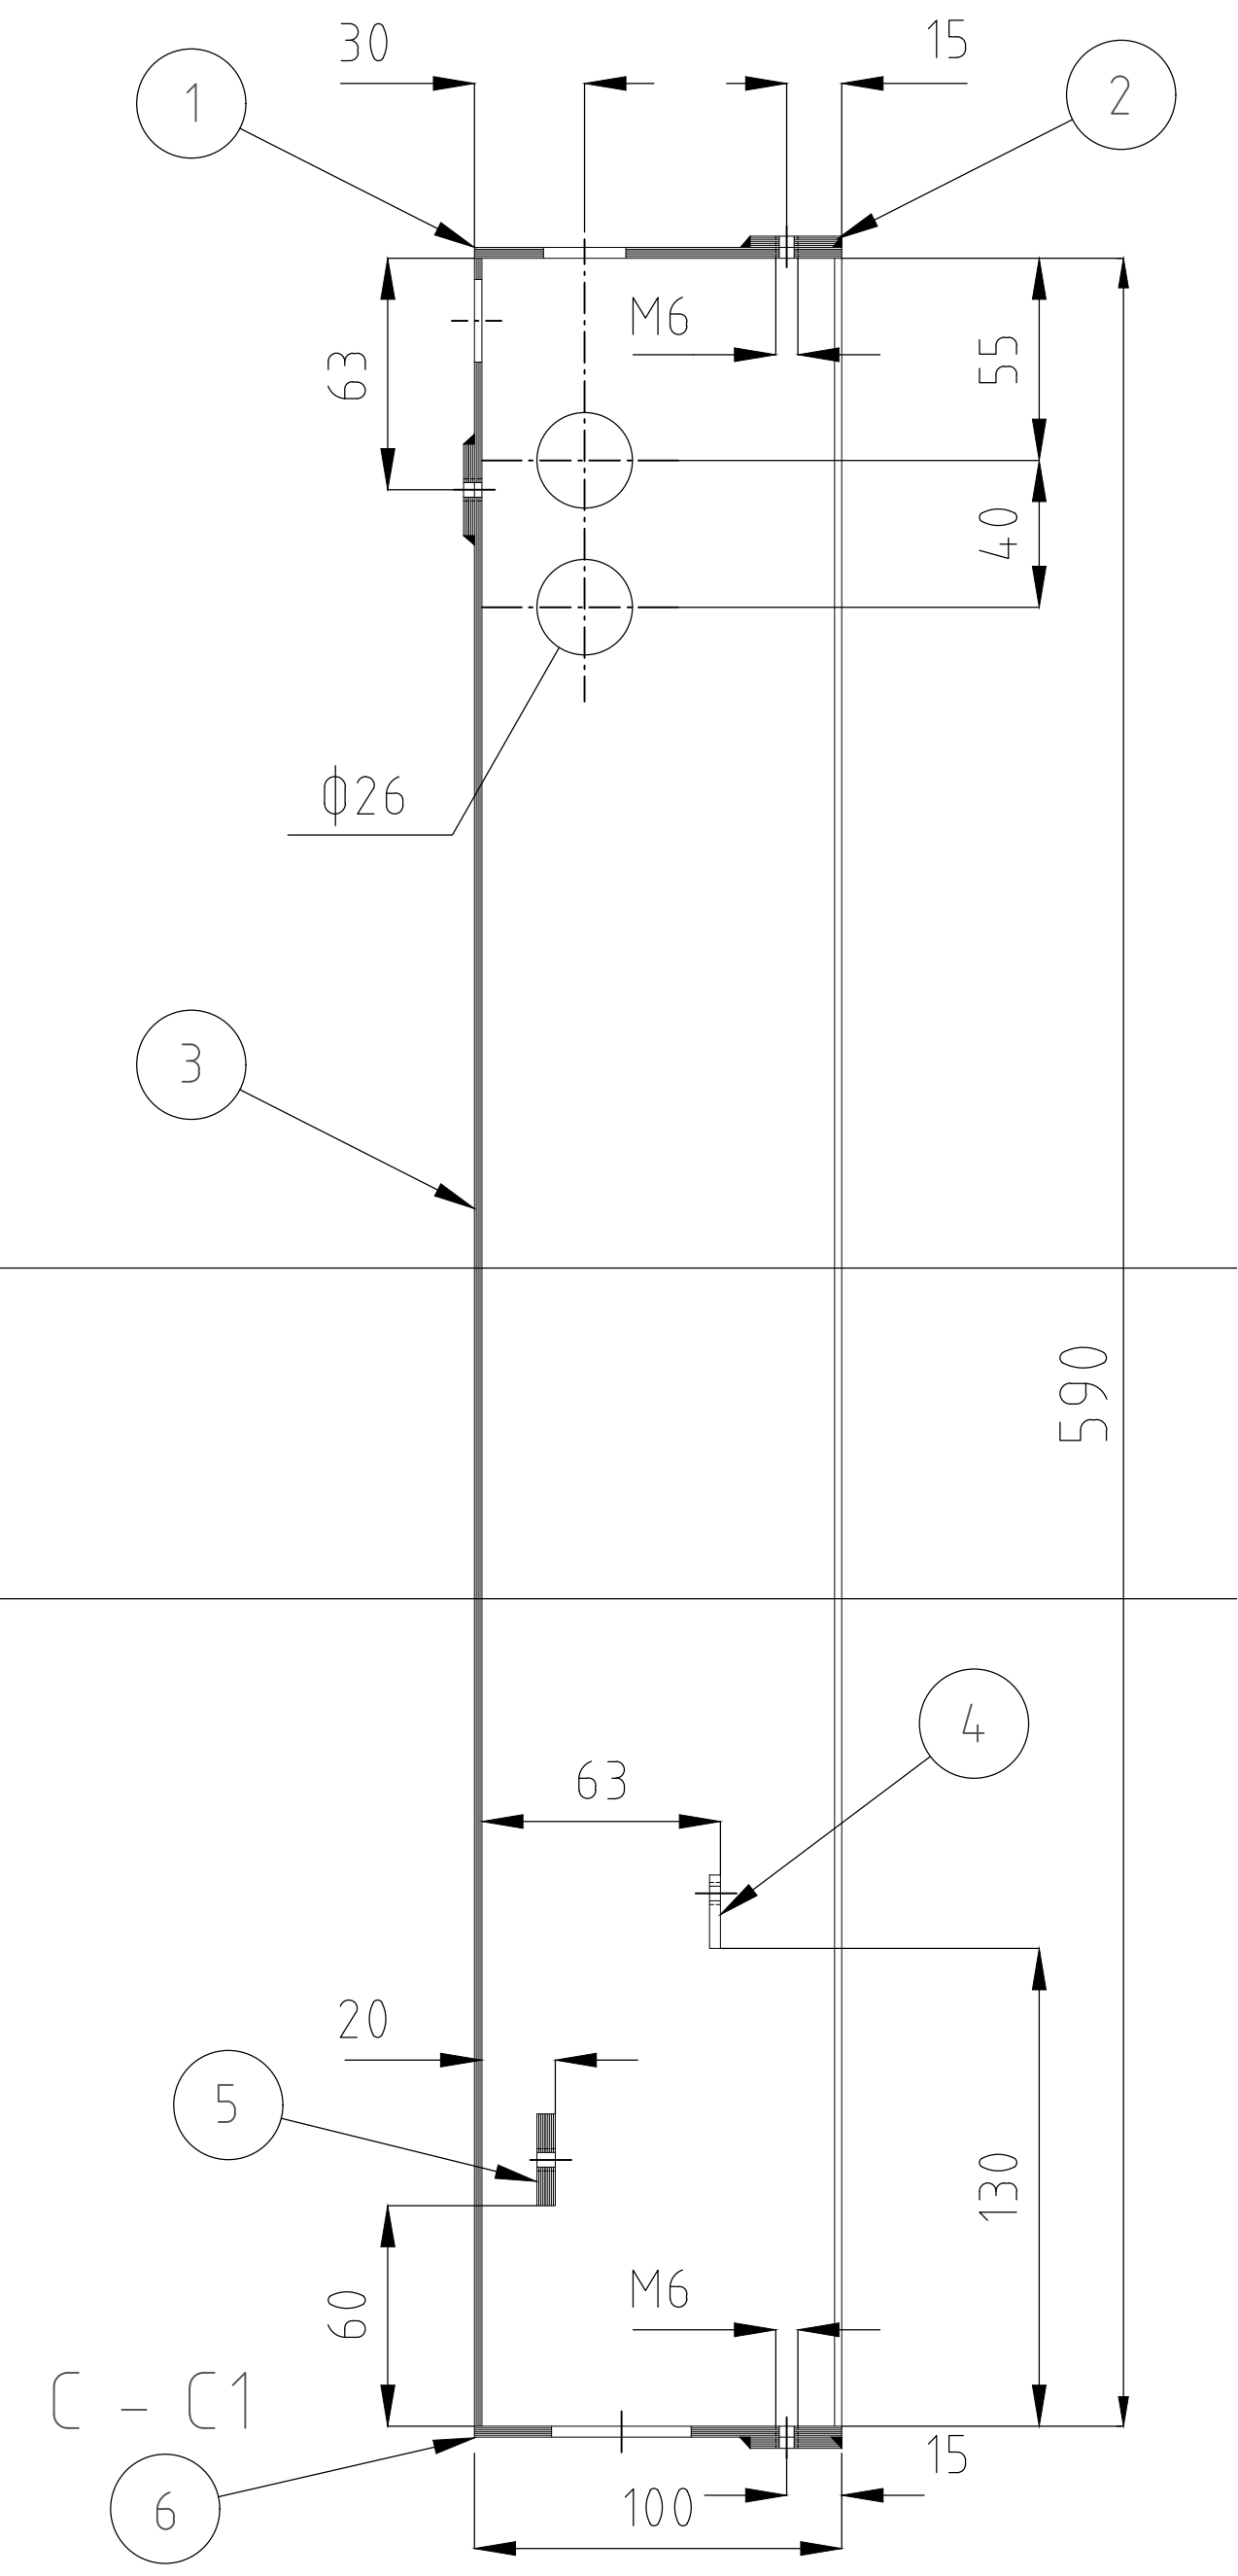

A - A1 Topp

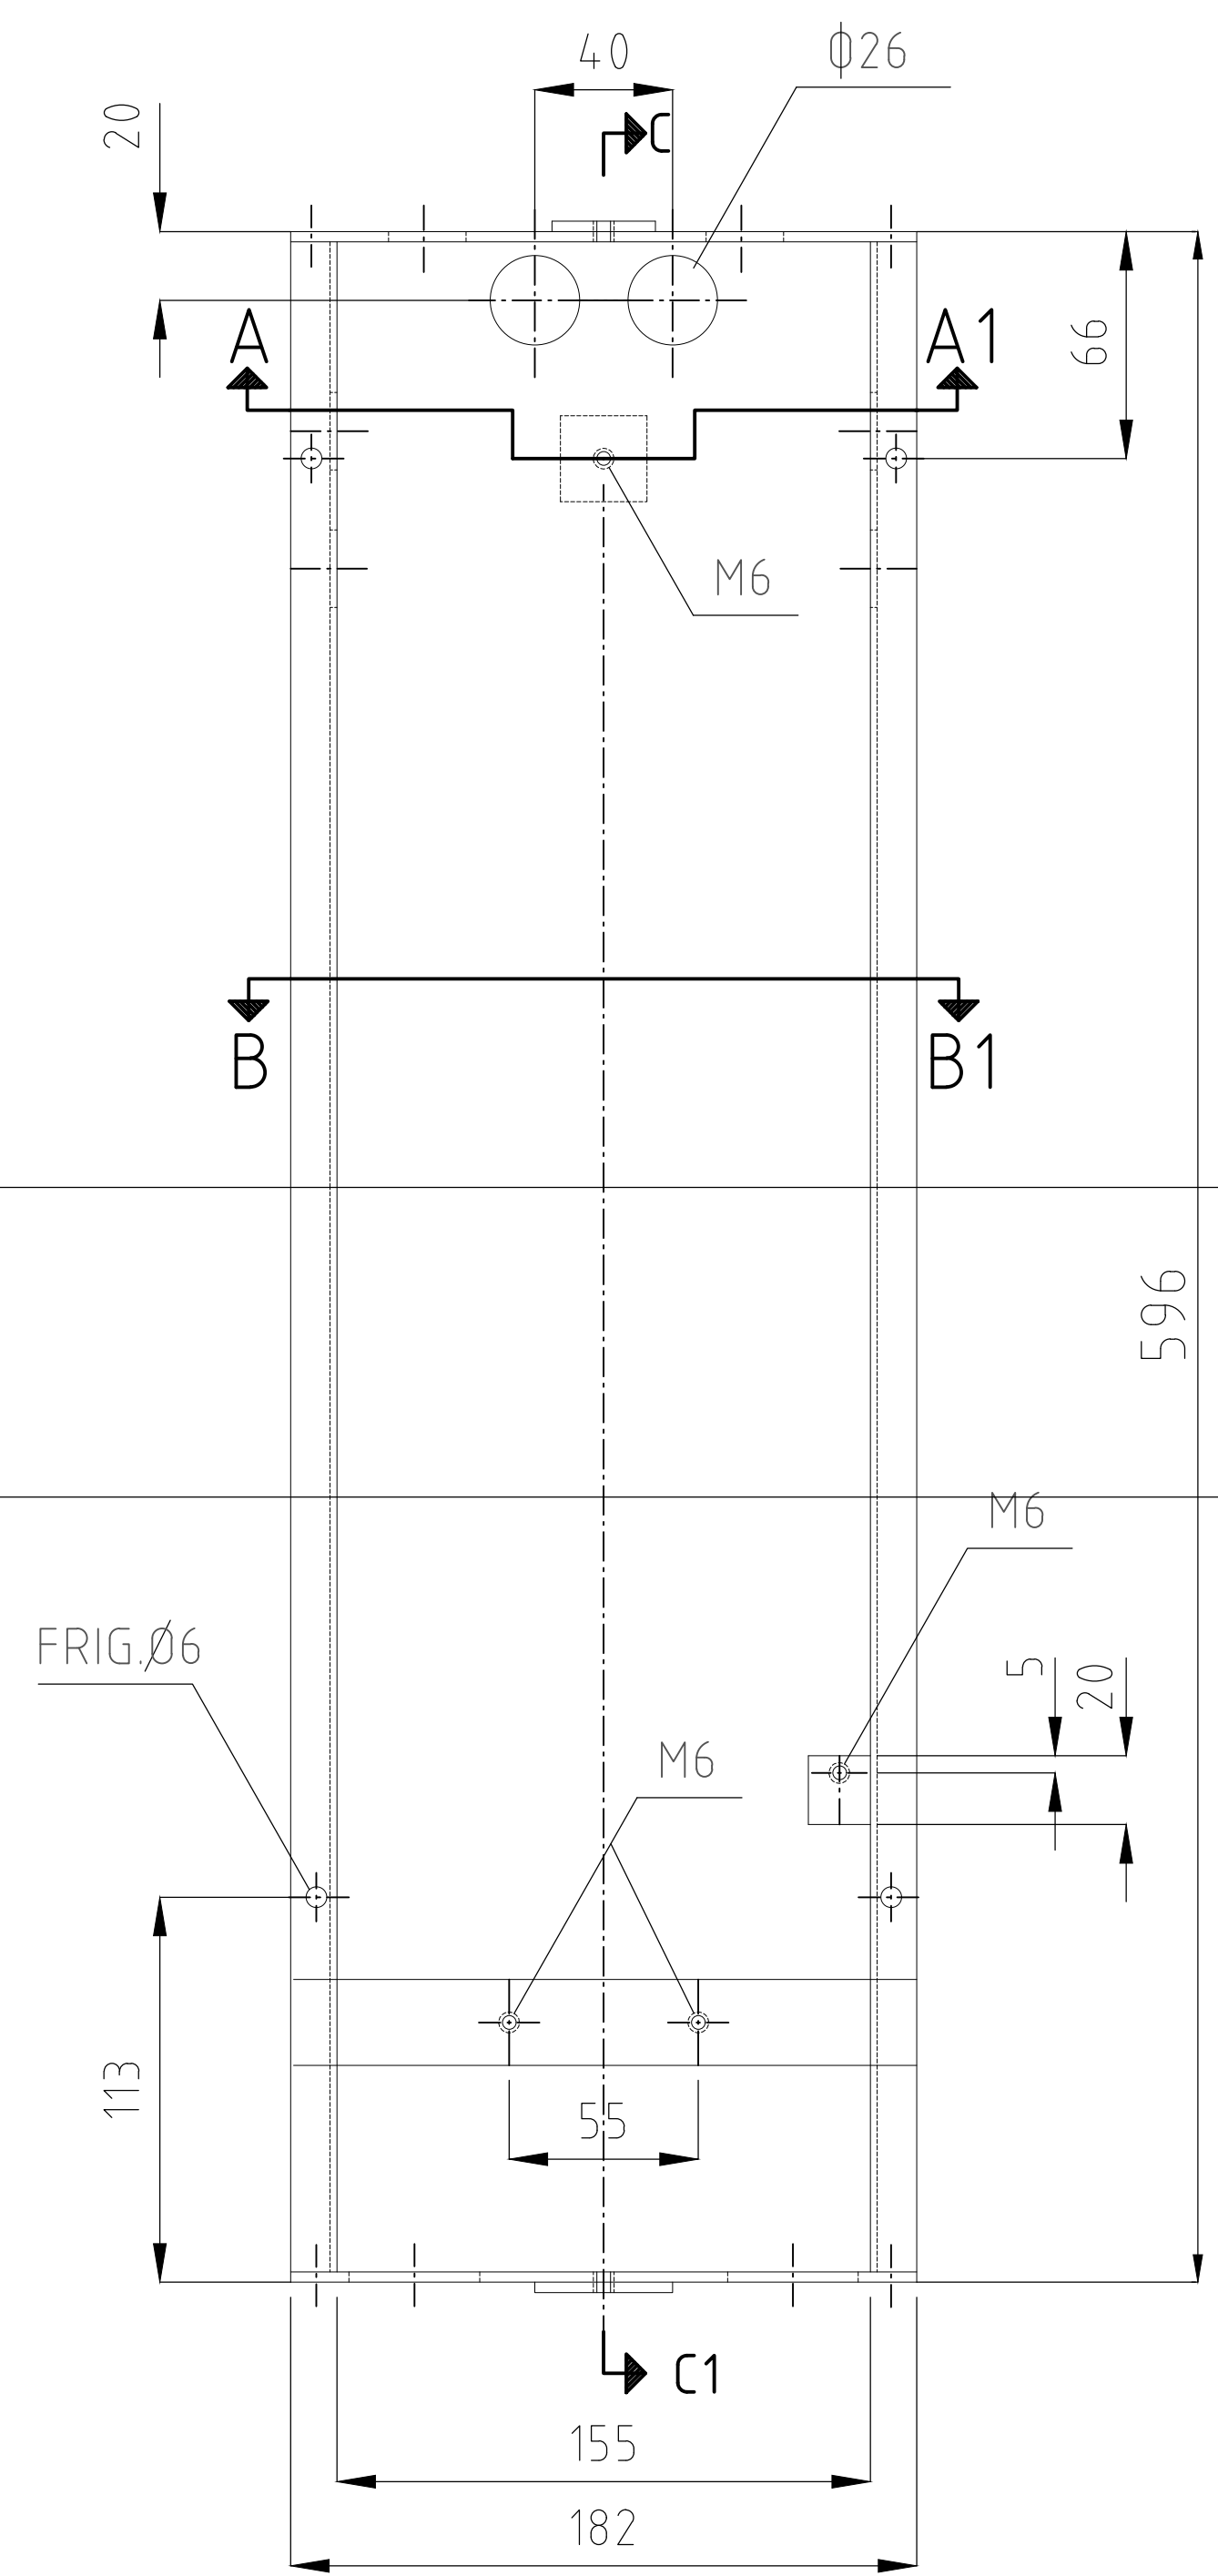


B - B1 Botten

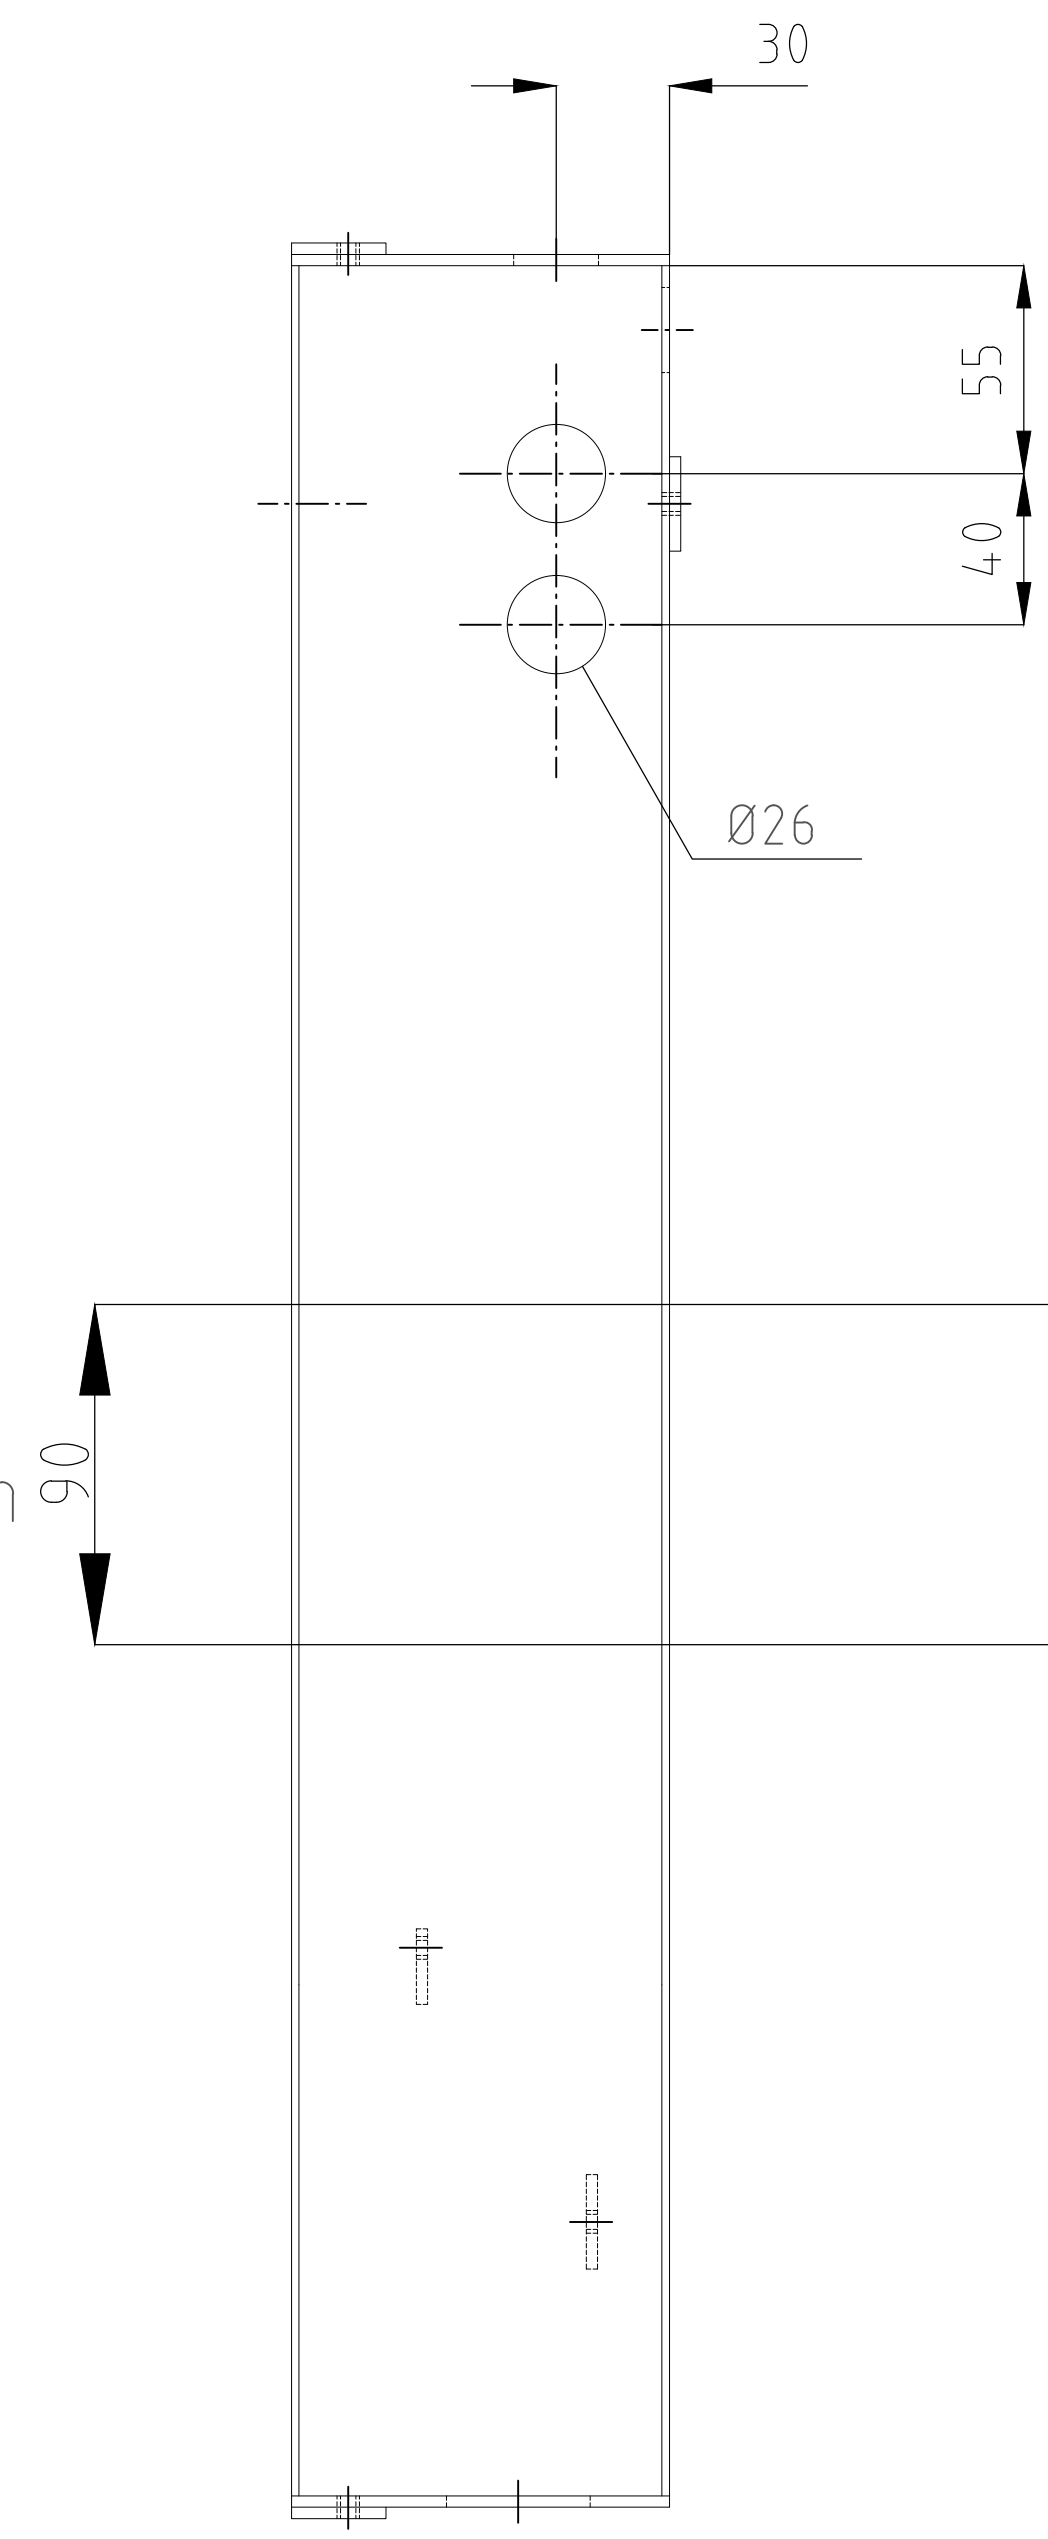

Samtliga gängor skärs
efter ytbehandling

ANTAL				BENÄMNING	DET	MATERIAL	DATA
D	C	B	A				
	1		1	Gavel övre	1	Plåt	T=3
	3		3	Klack	2	Plåt	T=3
	1		1	Lådsida	3	Plåt	T=2
	1		1	Jordningsfäste	4	Plst	18X3
	1		1	Kabelfäste	5	Plst	25X5
	1		1	Gavel nedre	6	Plåt	T=3
		1		Låda	7		FZV
1				Låda	8		FZV

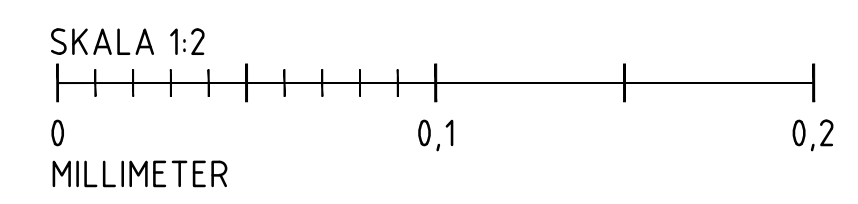

Göteborgs Stad
Stadsmiljöförvaltningen

STANDARDRITNING
Låda till belysningssevis

Beslutad av Avdelning: Anläggning och infrastruktur
Ansvarig Enhet: Byggnadsverk Belysning

FORMAT: A1
SKALA: 1:2
RITNINGNUMMER: 5567
REV: D

Göteborgs Stad
Stadsmiljöförvaltningen
Göteborgs Stad
Stadsmiljöförvaltningen
Göteborgs Stad
Stadsmiljöförvaltningen