
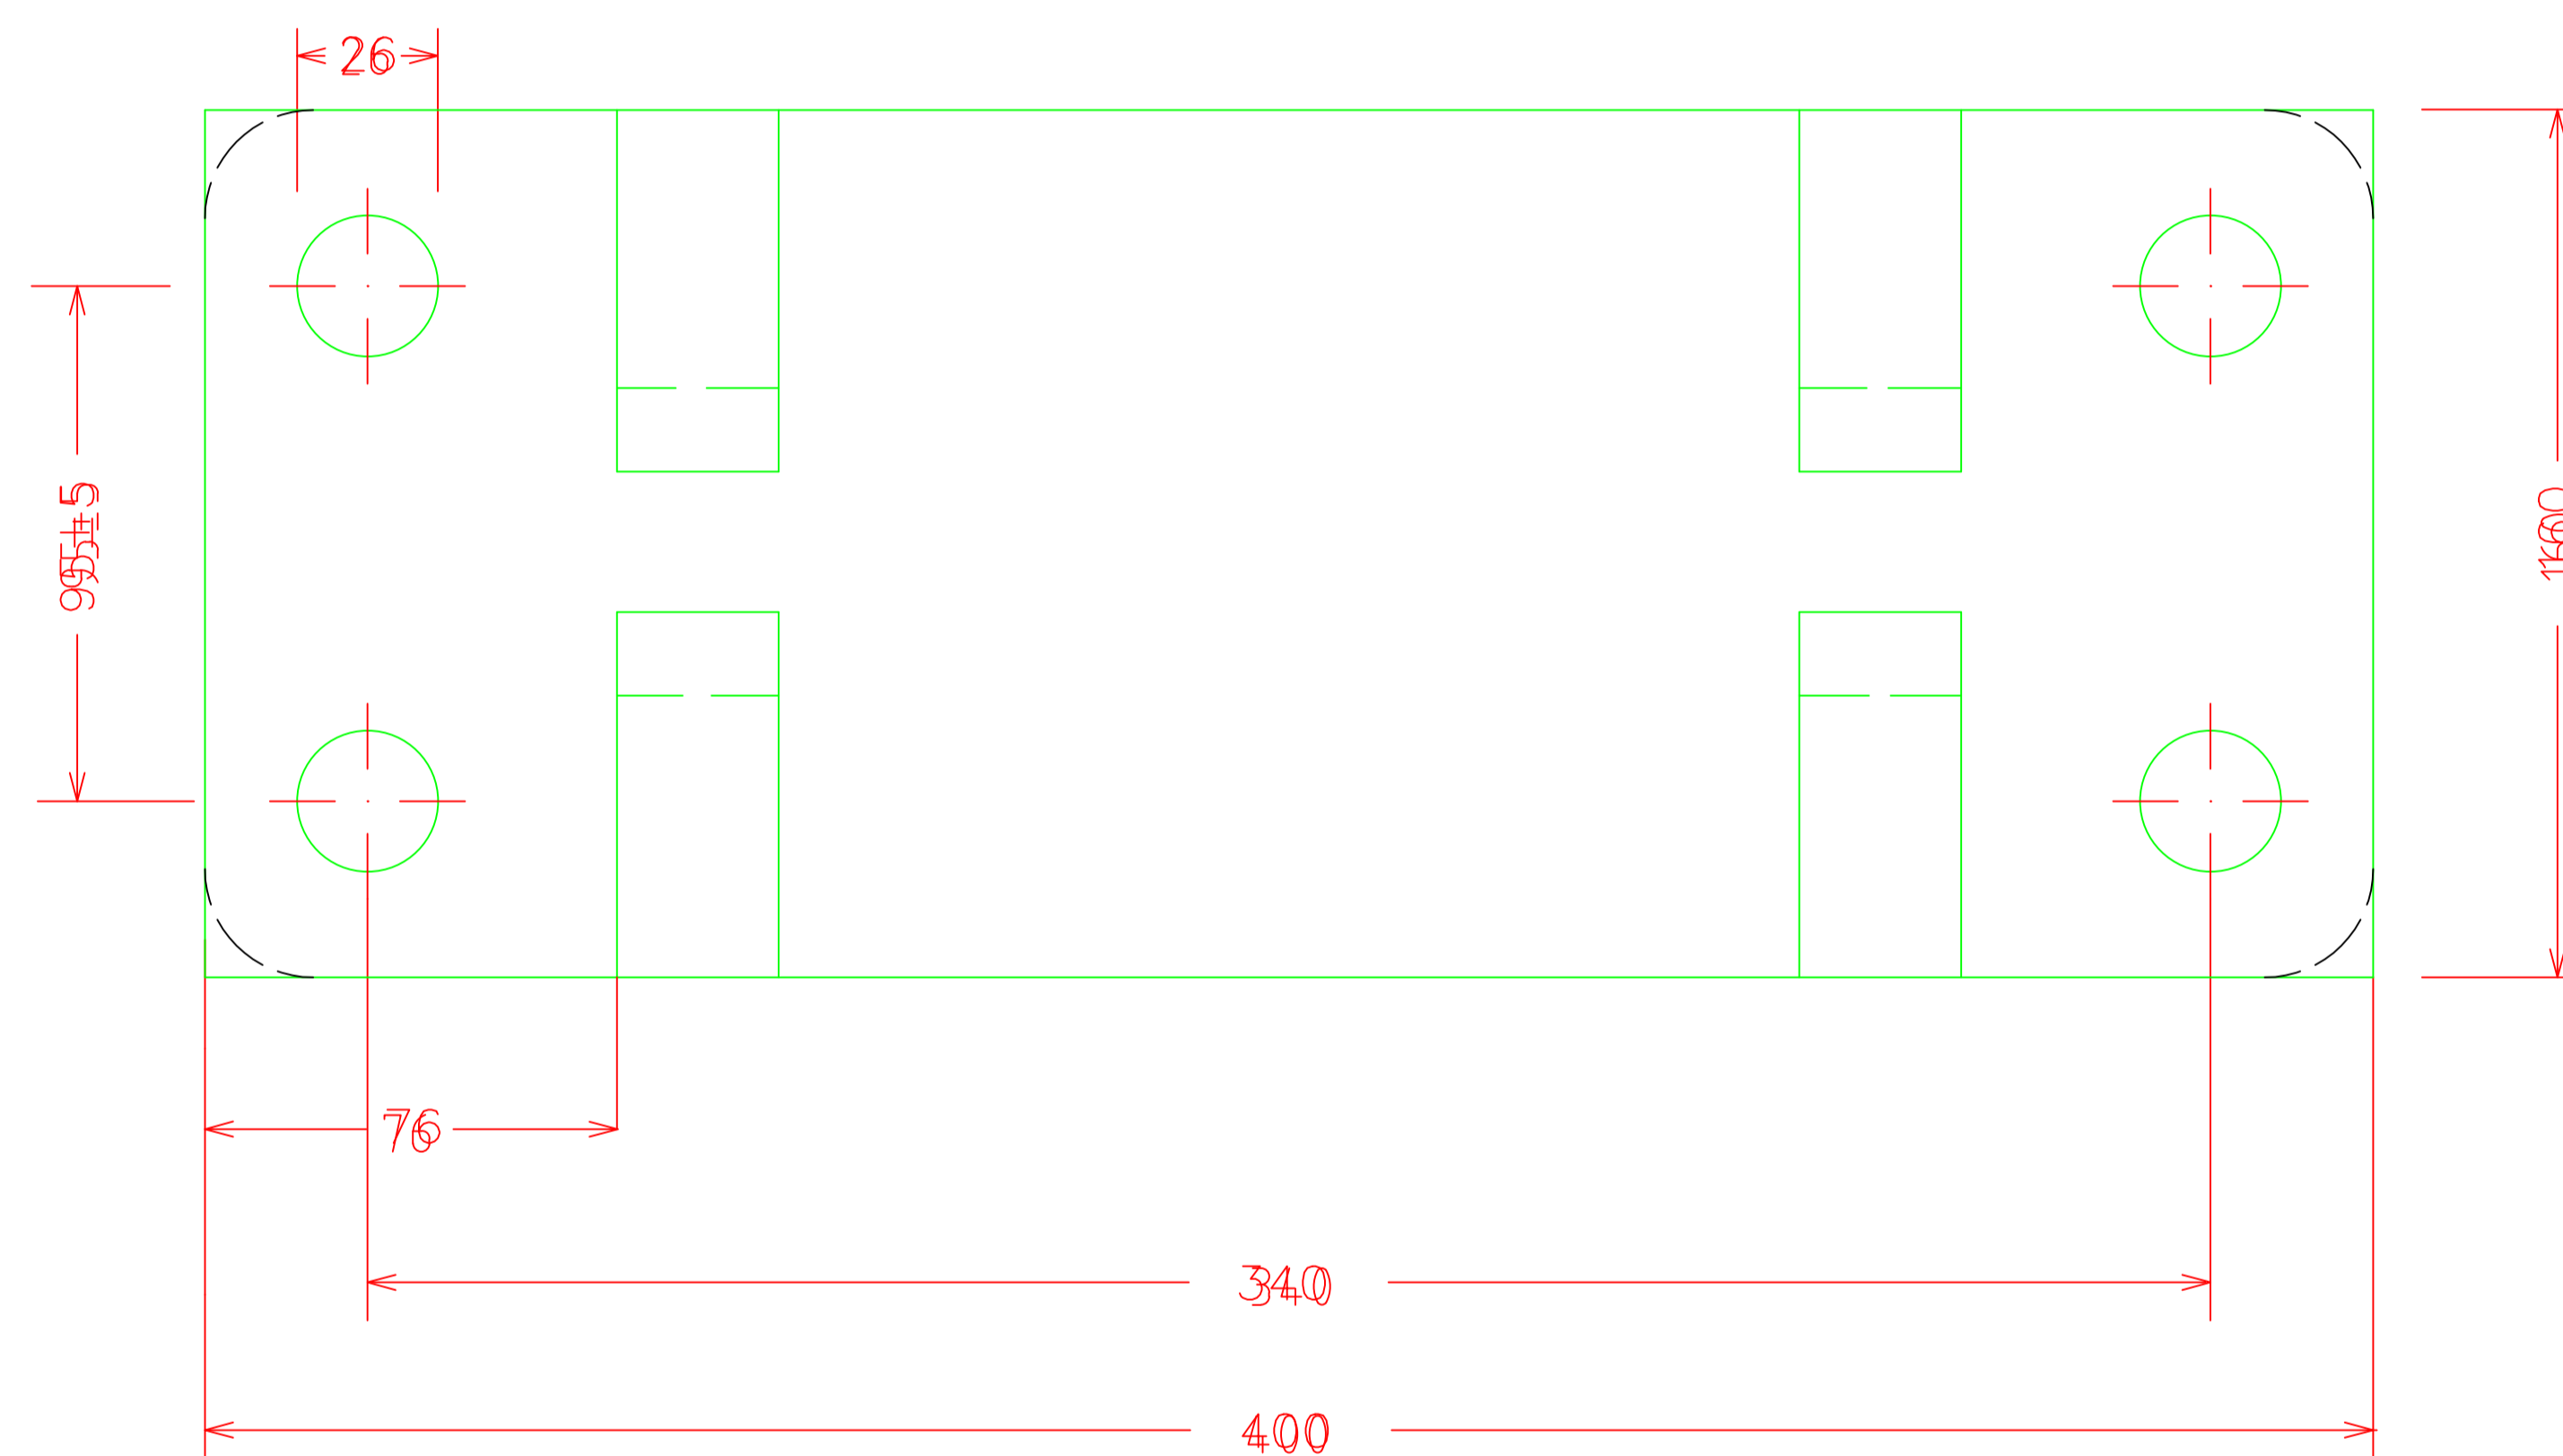


Skala: 1:1

GENERELLA TOLERANSER
ISO 2768-C
SMS 723-A

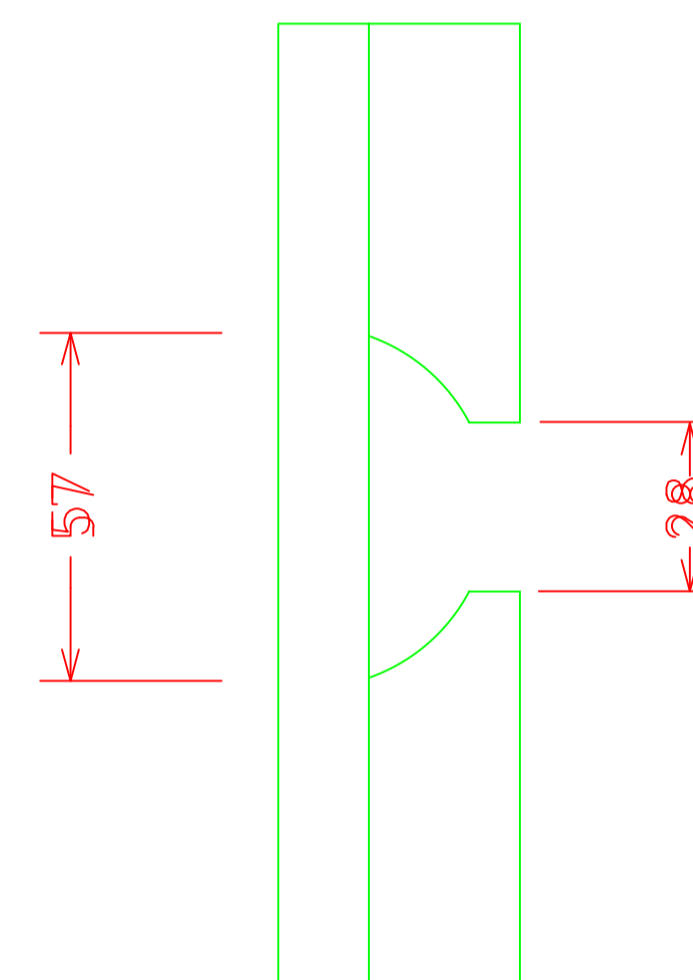

Underläggsplatta typ Rippen för 60R2-räl.
Placering av underläggsplatta i spåret enl. TH kap 12P.

Kvalitet underläggsplatta min S 275 JR.

Rälbefästning anpassas till befästningsmaterial enligt ritning 21055.

Tillhörande material:

- hakbult, spännbygel och fjäderring, se ritning 21055.
- rälunderlägg, se ritning 20851 och 21039
- slipersskruv, se ritning 21056
- träslipers, se ritning 16620

 Göteborgs Stad Stadsmiljöförvaltningen	STANDARDRITNING Underläggsplatta för 60R2-räl				
	<small>Gäller fr.o.m TH 2022:3</small>				
Beslutad av Avdelning: Anläggning och infrastruktur	Ansvarig Enhet: Gata Spår	FORMAT A1	SKALA 1:2,5 / 1:1	RITNINGNUMMER 20554	REV 1