


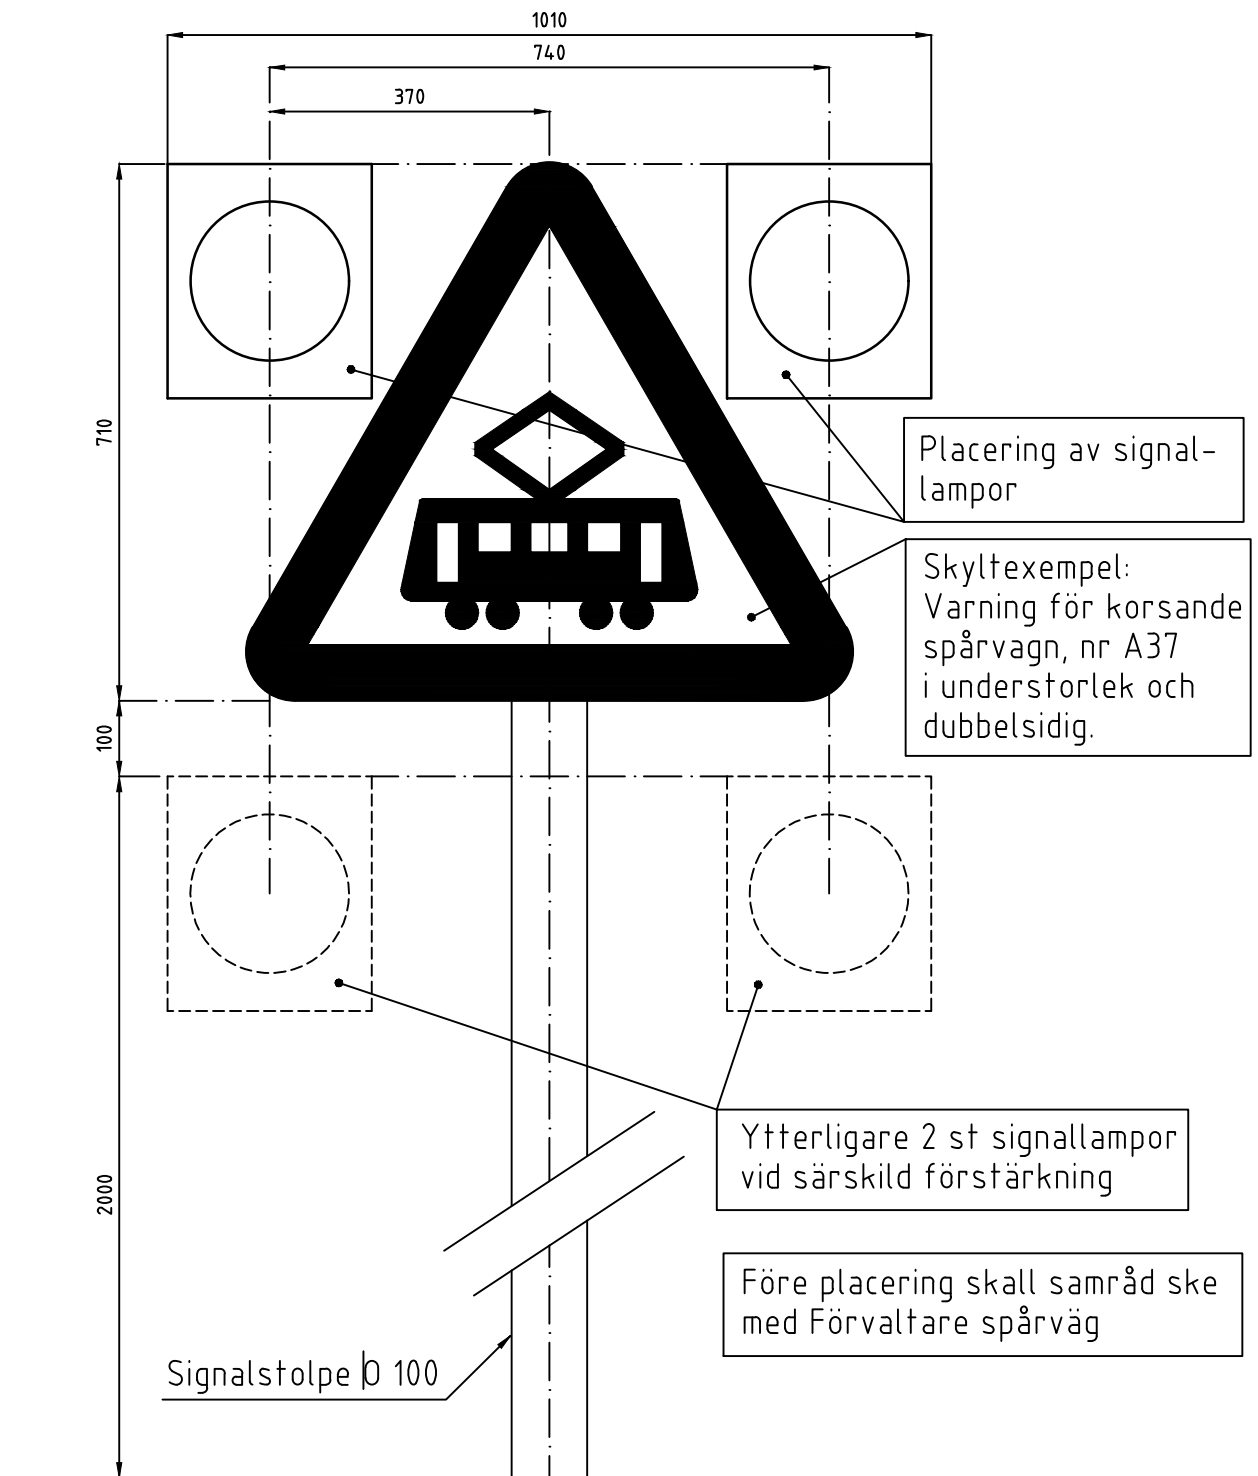

**Göteborgs
Stad**

Stadsmiljöförvaltningen

STANDARDRITNING

Signal för påkallande
av särskild uppmärksamhet

Gäller fr.o.m
TH 2023:1

Beslutad av Avdelning:

Ansvarig Enhet:

FORMAT

SKALA

RITNINGSNUMMER

REV

Anläggning och infrastruktur

Gata Spår

A4

1:10

8502

D