



ANTAL		BENÄMNING	DET	MATERIAL
B	A			
	2	Bräda	1	22x95 tryckimpregnerad
	4	Regel	2	45x120 tryckimpregnerad
	1	Trådspik	3	Galvad 75 mm


PLAN

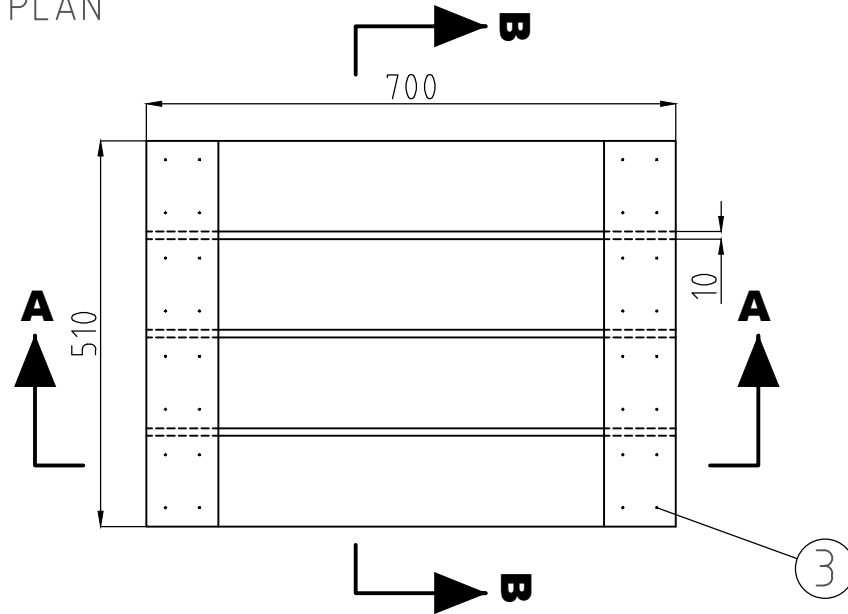


SEKTION A-A

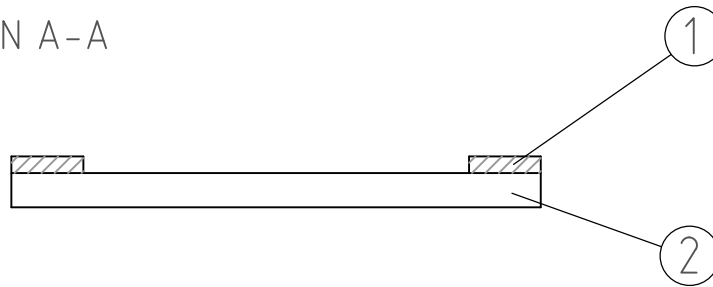

SEKTION B-B

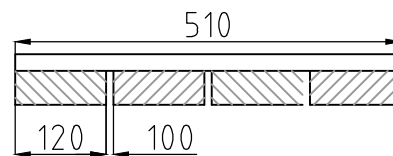

SKALA 1:10

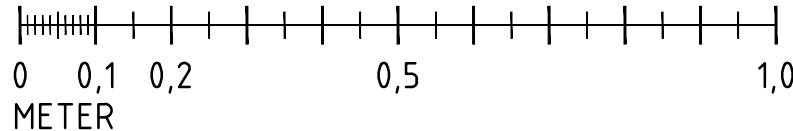

Ersätter ritning nummer 20584



**Göteborgs
Stad**

Stadsmiljöförvaltningen

STANDARDRITNING
Planksalning för lyktstolpe

Gäller fr.o.m
TH 2022:3

Beslutad av Avdelning: Anläggning och Infrastruktur
Ansvarig Enhet: Byggnadsverk Belysning

FORMAT: A4
SKALA: 1:10

RITNINGNUMMER: 5579

REV: A

REF:

PLO: 2022-10-18 10:56 ABHISHEK CHAKRABORTY