



J4:D

VÄXTBÄDD FÖR TRÄD I GRÖNYTA

ANVISNINGAR
För kontakt se TH kap 1C kompetens "Träd".

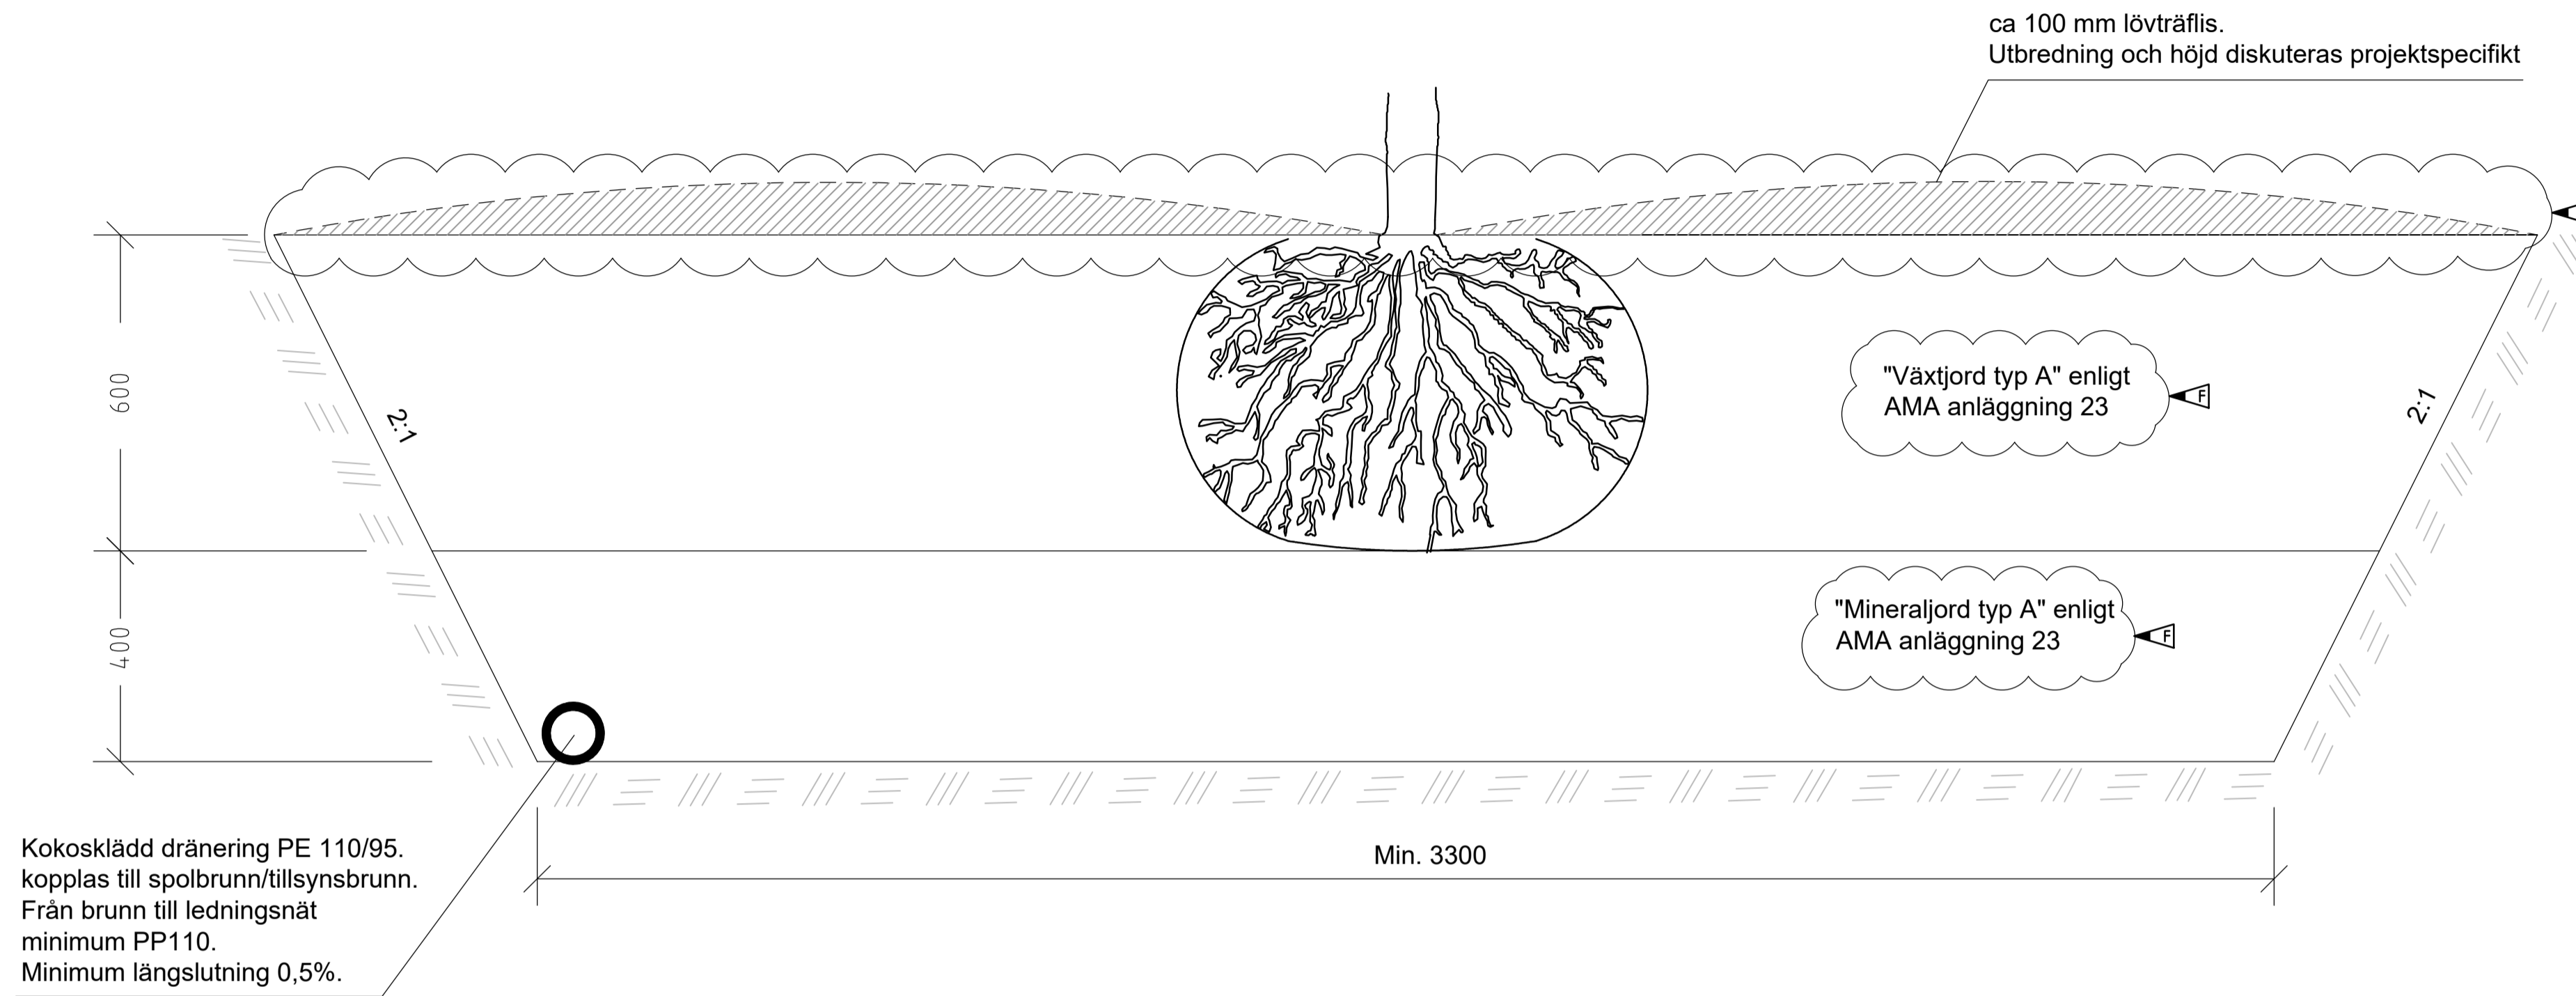

PRINCIPSEKTION, MED DRÄNERING
SKALA 1:10
MÄTT ANGES I MM

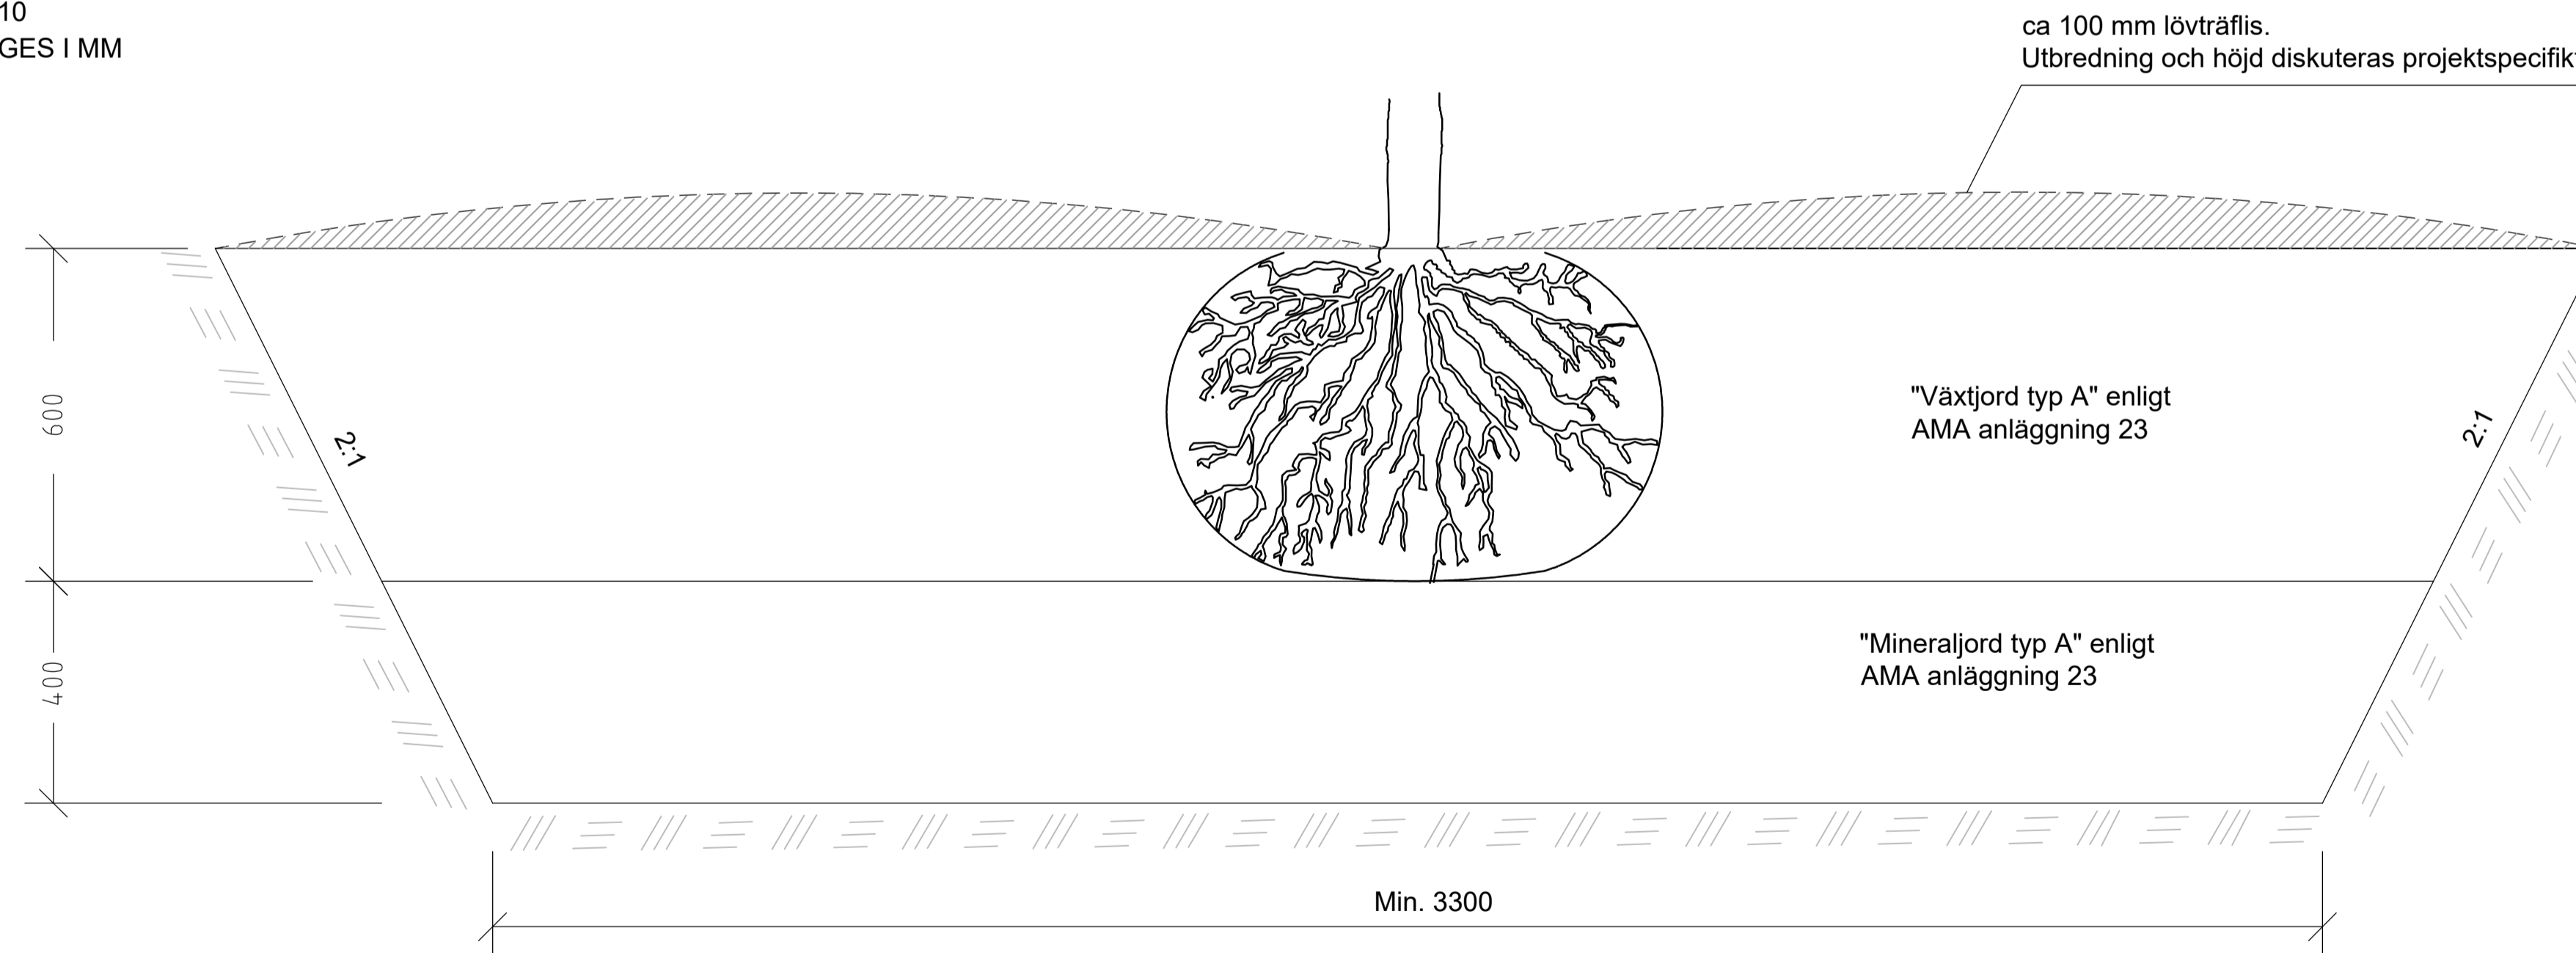

PRINCIPSEKTION, UTAN DRÄNERING
SKALA 1:10
MÄTT ANGES I MM

	Göteborgs Stad		STANDARDDRITNING Växtbäddar för träd i grönyta		<small>Göller fr.o.m. TH 2024.1</small>
	<small>Stadsmiljöförvaltningen</small>		<small>FORMAT</small> A1	<small>SKALA</small> 1:10	
<small>Beslutad av Avdelning:</small> Planering och investering	<small>Ansvarig Enhet:</small> Projektledning 1	<small>REVISION</small>	<small>REVISION</small>	<small>REVISION</small>	<small>REVISION</small> F