

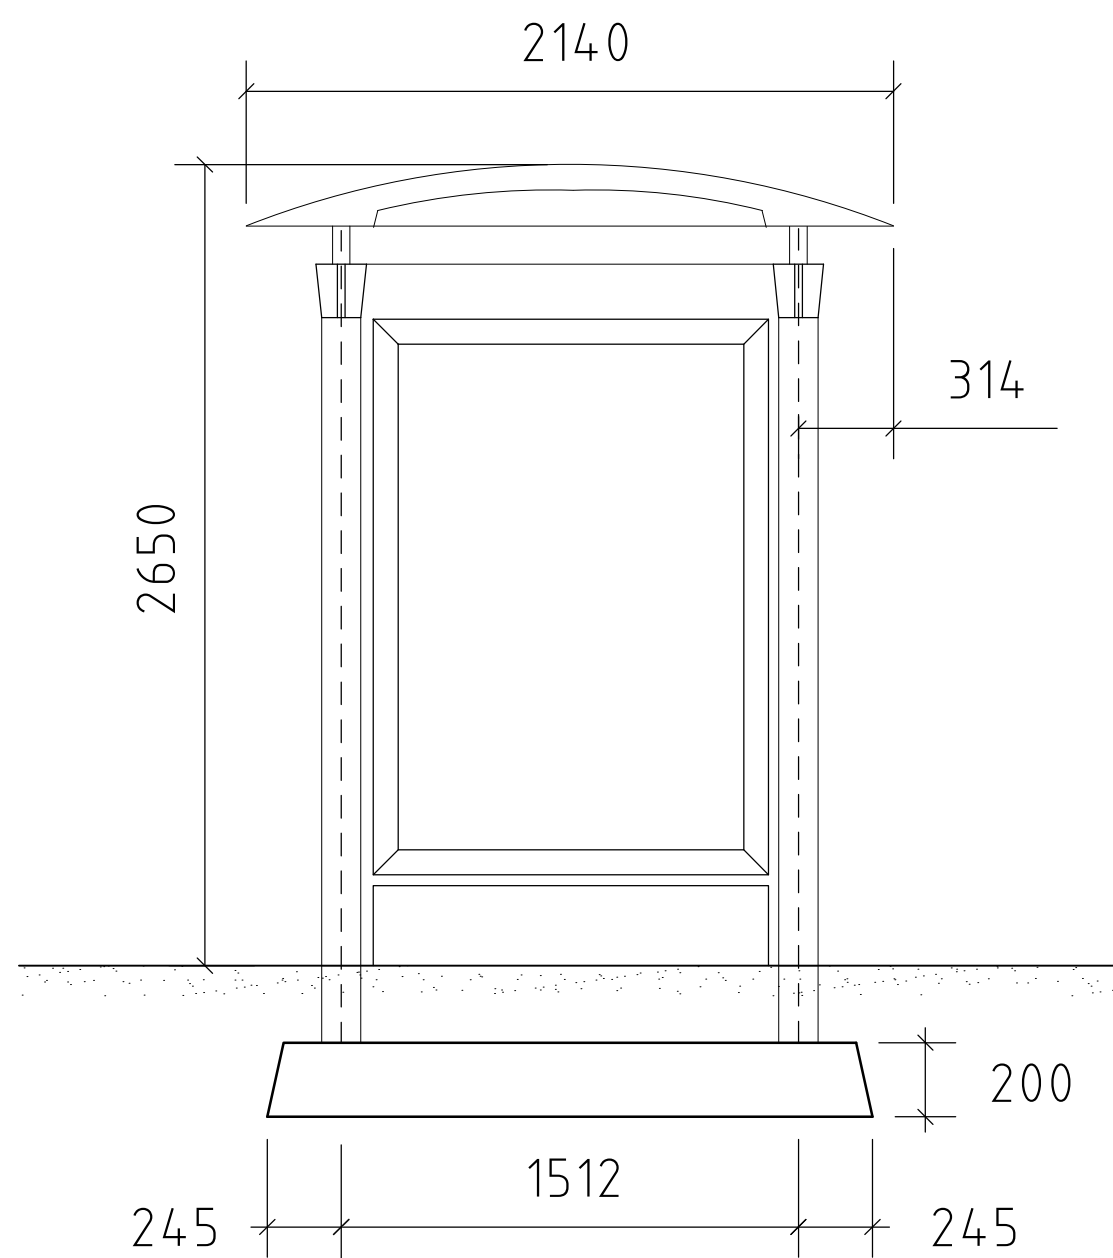
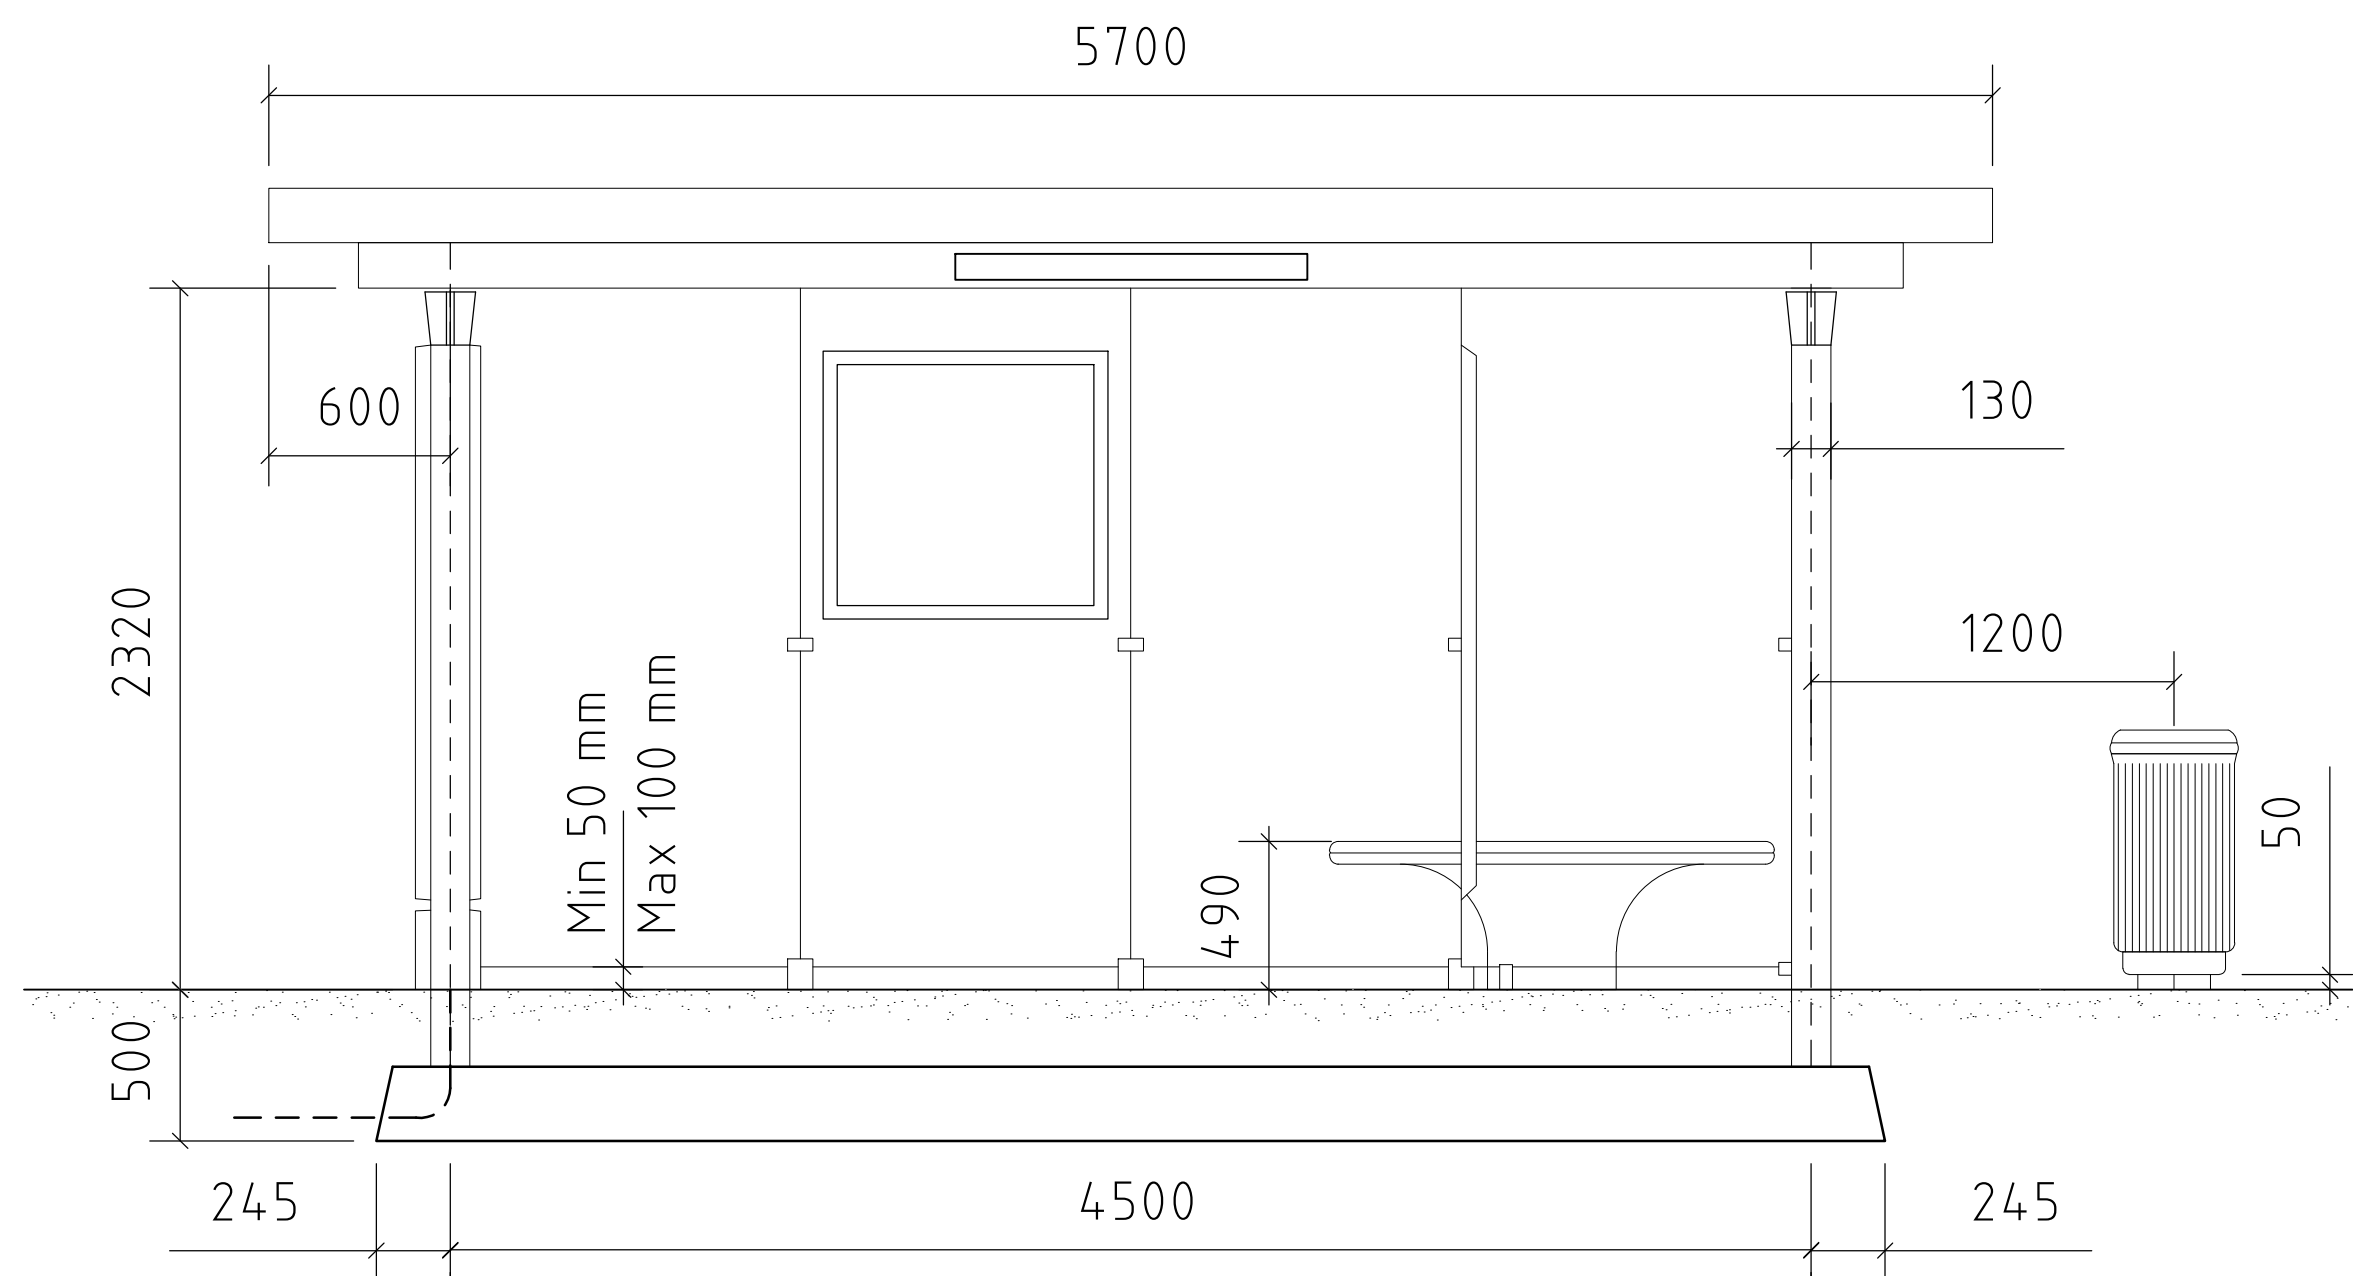
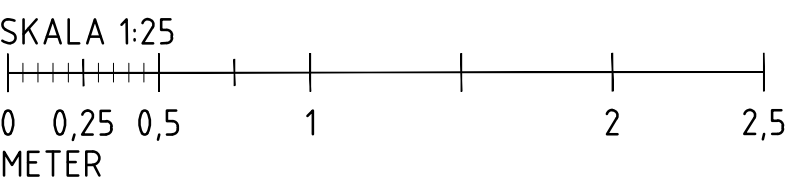
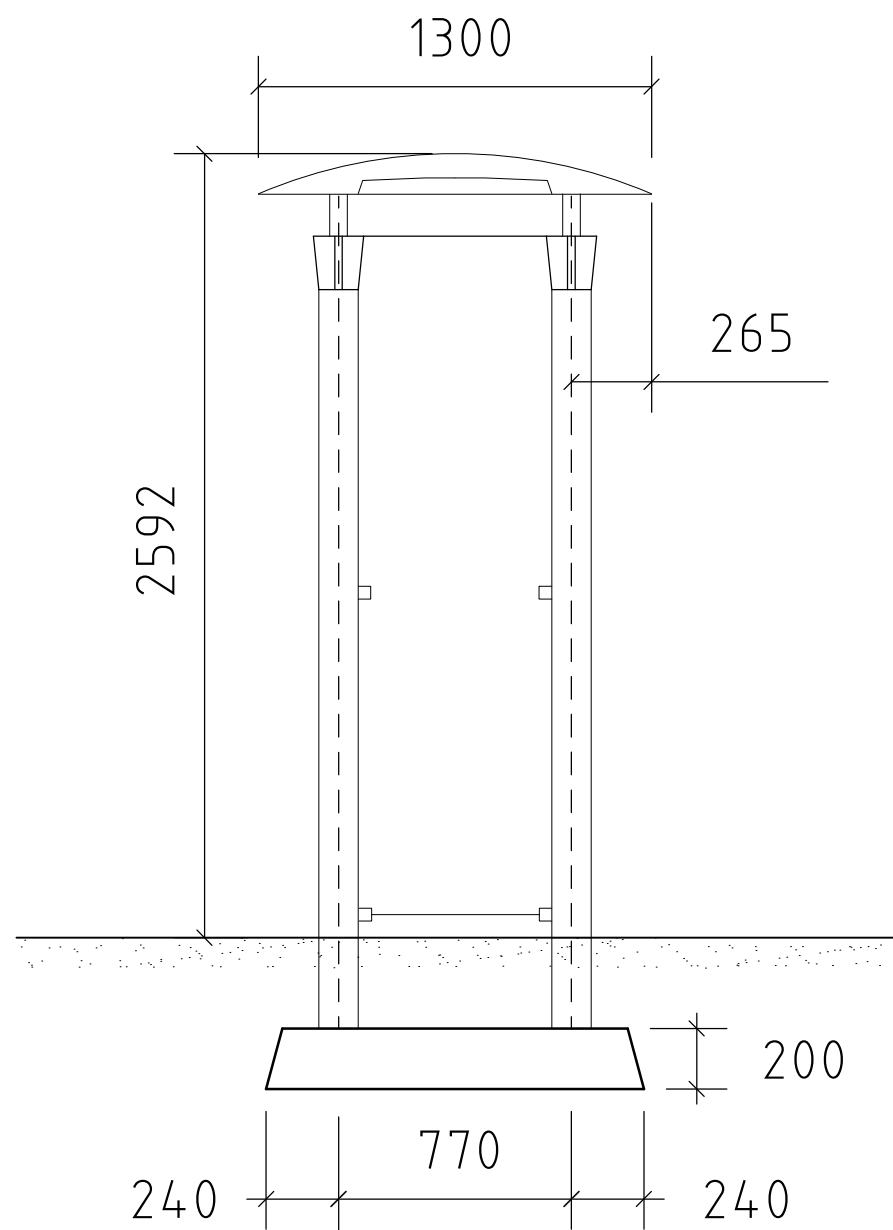


TYP BRED

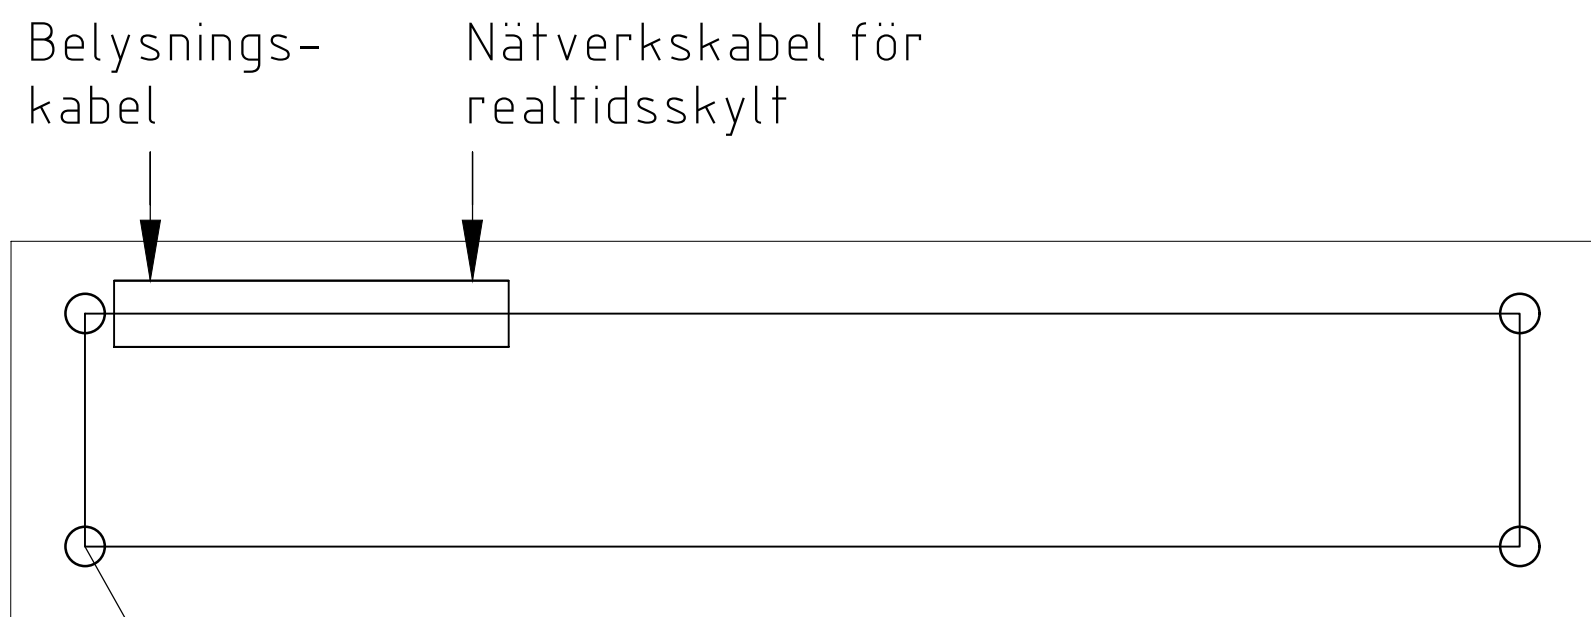

TYP SMAL

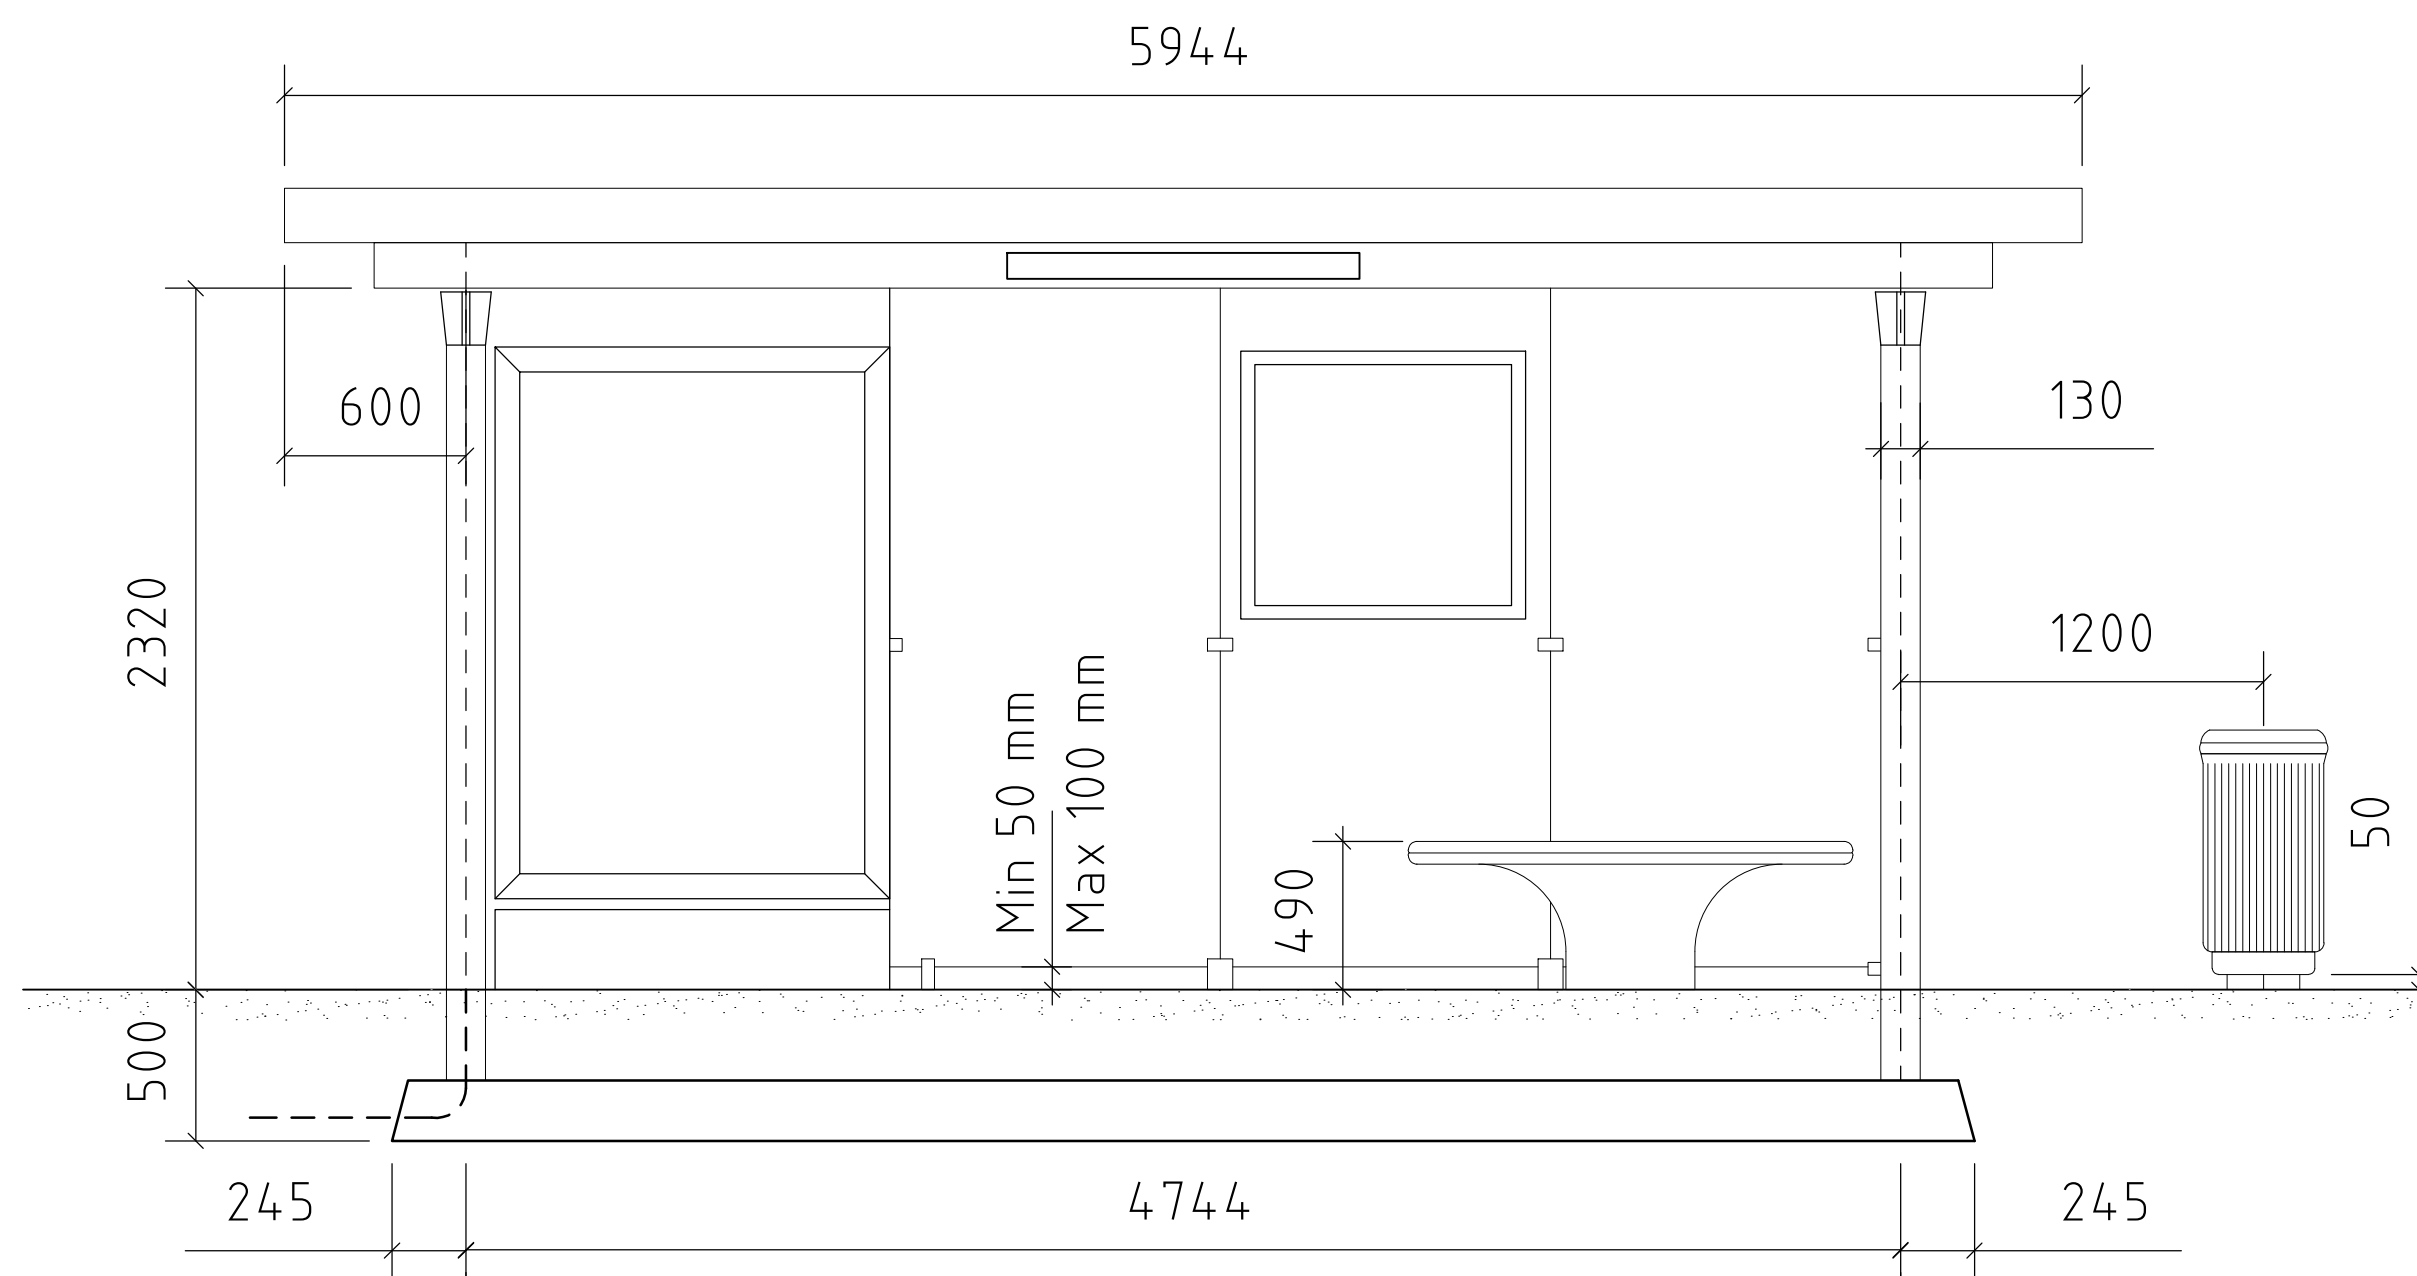

 Göteborgs Stad		STANDARDRITNING	
Stadsmiljöförvaltningen		Vänthall	
Typ JCDECAUX, smal och bred		Göller fr.o.m TH 2022.3	
Beslutad av Avdelning: Drift och underhåll	Ansvarig Enhet: Samordnad skötsel/renod	FORMAT: A1	SKALA: 1:25
		RITNINGNUMMER: 3559	REV: E