




PLATTFORM OCH GÅNG- OCH CYKELBANA SEPARERADE
Hållplats med vänthall för medelhögt till högt antal resenärer.
Anspråk på mark 21 x 3,5 m.

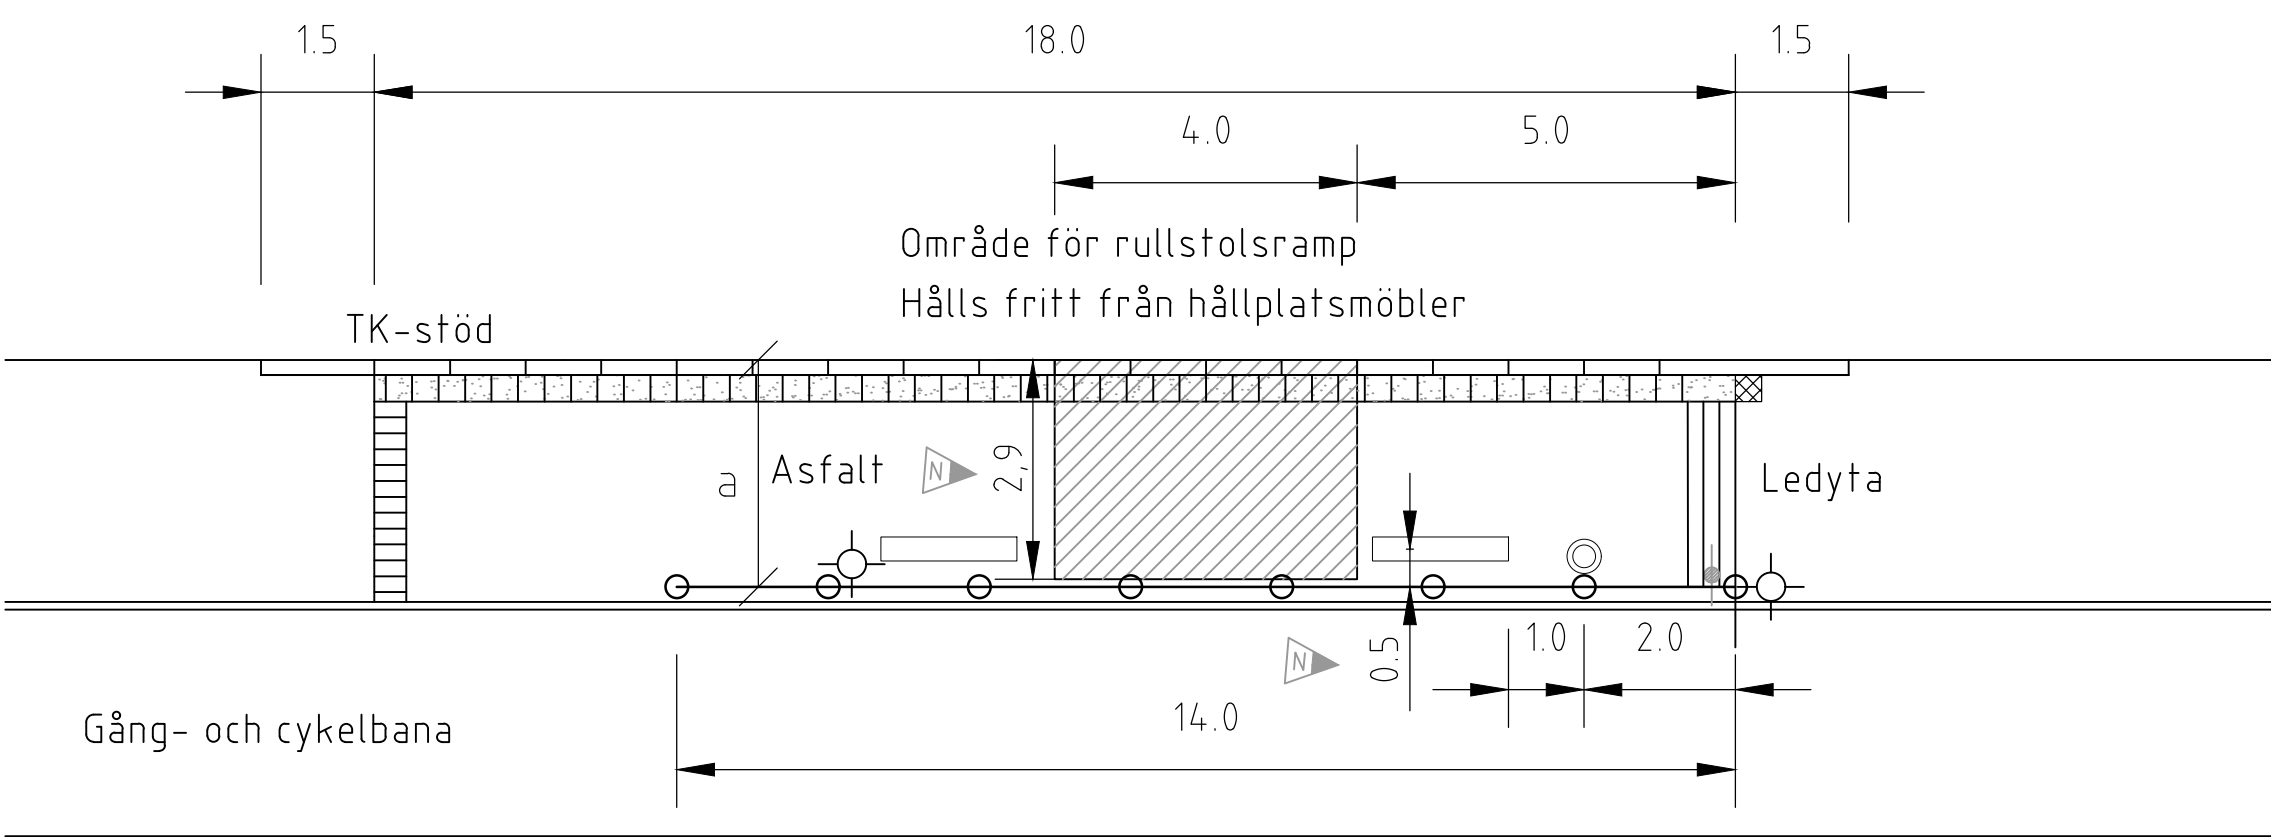

PLATTFORM OCH GÅNG- OCH CYKELBANA SEPARERADE
Vänthall övriga
Hållplats med vänthall för medelhögt till högt antal resenärer.
Anspråk på mark 21 x 4 m.

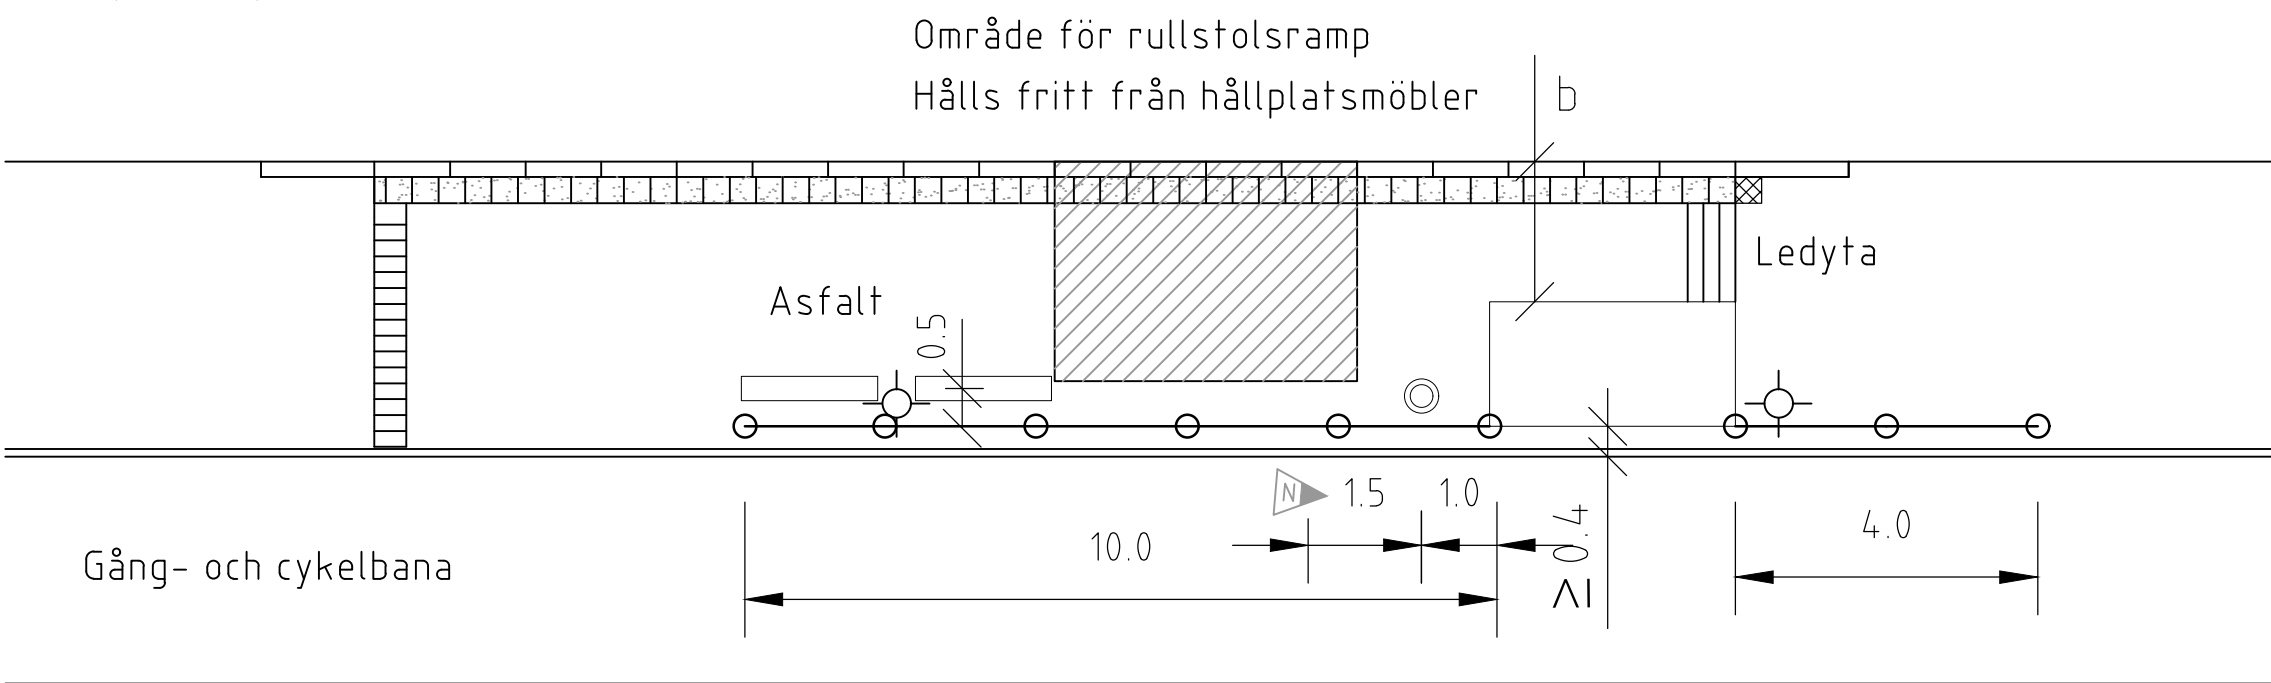

PLATTFORM OCH GÅNG- OCH CYKELBANA SEPARERADE
Vänthall typ JCDecaux
Hållplats med vänthall för medelhögt till högt antal resenärer.
Anspråk på mark 21 x 4 m.

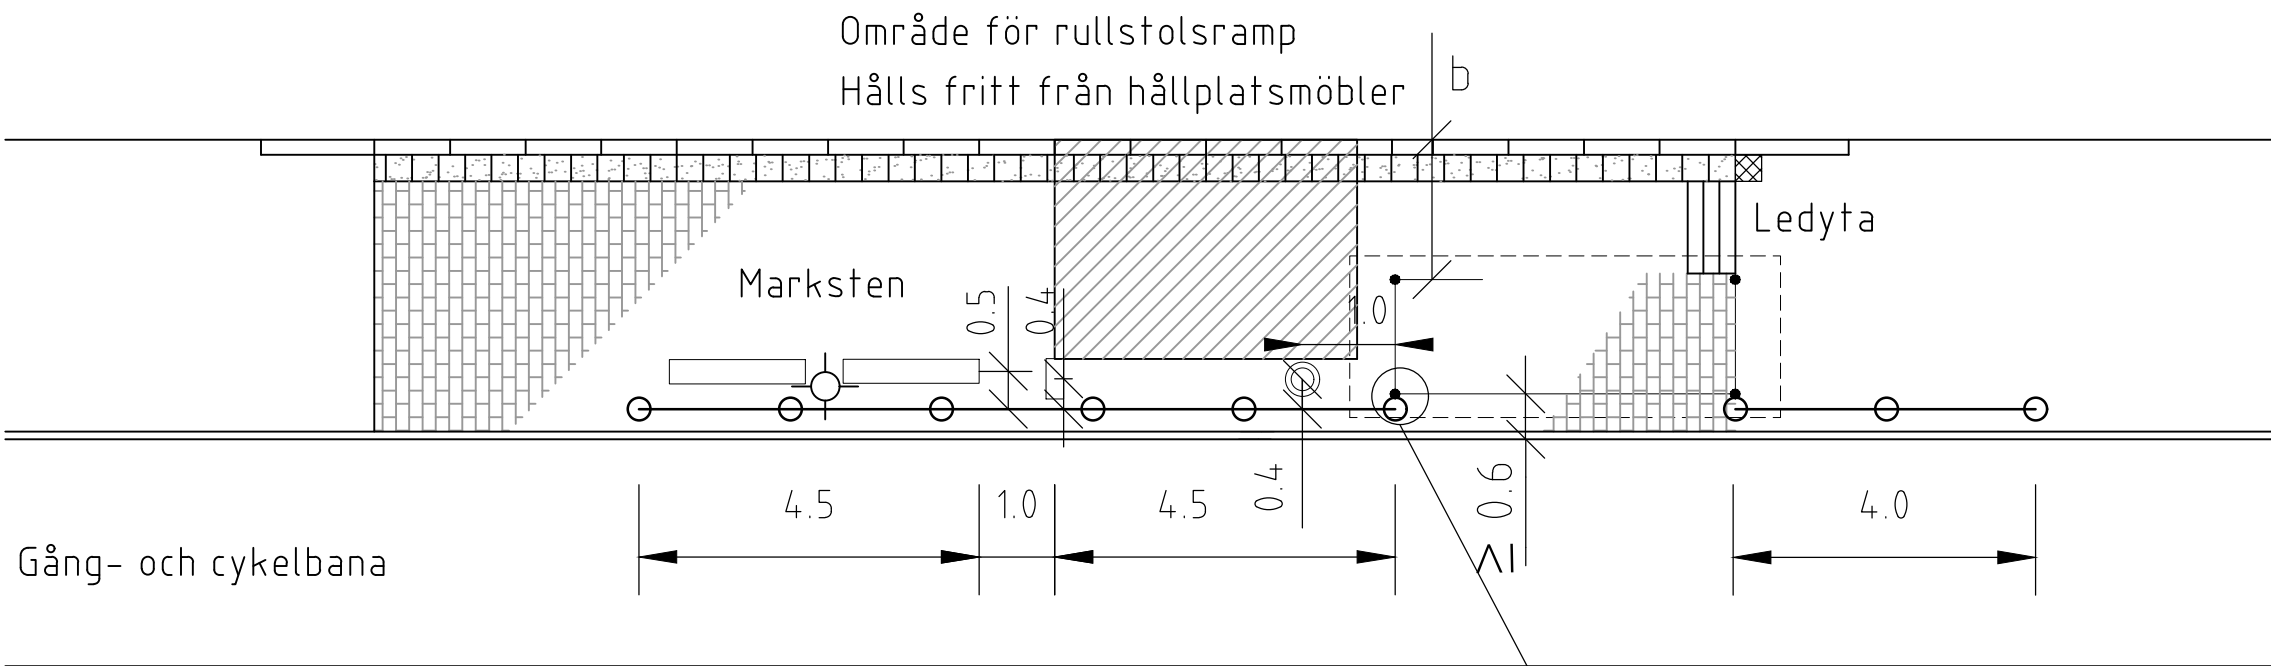

Teckenförklaring

- Räcke
- Bänk med arm- och ryggstöd
- Papperskorg
- Hållplatspellare
- Hållplatsstolpe
- Belysningsstolpe
- Typ: munksten 210x420x70 mm, släta natur
- Ledyta, typ: ledmunken 210x210x70 mm, natur
- Valyta, typ: munksten 210x210x70 mm, släta natur
- Typ: munksten 105x210x70 mm i förband. För färgval se TH kap 12KB2
- Kontrastmarkering, typ: St:Eriks superplatta 350x350x65 mm, vit super
- Hållmärke, typ: St:Eriks superplatta, 350x350x65 mm, gul

Anvisningar

Geometrisk utformning

Vid brist på utrymme kan det bli nödvändigt att göra avsteg från minimimåtten. Eventuella avsteg ska godkännas av stadsmiljöförvaltningen för varje enskilt fall. För kontakt se TH kap 1C kompetens "Granskning, utformning och konstruktion".

Möblering av plattform (hållplatsutrustning)

Typ och placering av möbler ska ske i samråd med stadsmiljöförvaltningen. För kontakt se TH kap 1C kompetens "Hållplatsutrustning".

Ytskikt

Ledytor/valytor ska ha kontrasterande färg gentemot angränsande ytor. Ledytor utförs med bredd 0,63 m. Utrymmet mellan platttrad utmed plattform och ledyta ska vara $\geq 0,63$ m.

Val av ytskikt i plattformar bestäms i samråd med stadsmiljöförvaltningen. För kontakt se TH kap 1C kompetens "Granskning utformning och konstruktion".

Hänvisningar


- Val av kantstöd, se TH kap 12L
- Kantstöd typ TK, se standardritning 4557
- Dim av överbyggnad, se TH kap 12BF
- Dim av plattform av marksten, se TH kap 12BD, 12BE
- Tvärfall, se TH kap 3KA
- Bhpl-platsgjuten markbetong och kantstöd, se standardritning 3564
- Hållplatspelare, linjeinformation på betongfundament se standardritning HPLP-001
- Räcke, se TH kap 12MB
- Belysning, se TH kap 12BG
- Vänthall typ JCDECAUX, smal och bred, se standardritning 3559

Bredder busshållplats

Bredd x	Standard	Min
a	3,0	2,40
b	1,85	1,5 xx

x Vid ytskikt av marksten anpassa bredden till hela plattform.
xx Detta mått används endast då utrymme är smalt.
I dessa fall utgår ledstråk utmed vänthallens framkant.

För kontakt se TH kap 1C kompetens "Granskning utformning och konstruktion".

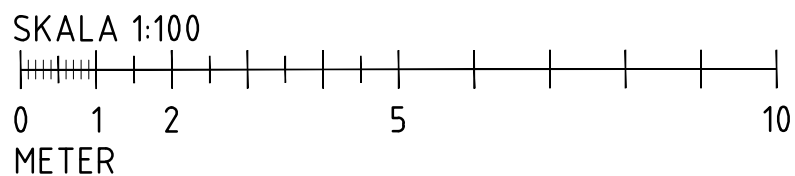

 Göteborgs Stad Stadsmiljöförvaltningen	STANDARDRITNING Busshållplats Plattform och gc-bana separerade Uformning, möblering	Göteborgs Stad TH 2022.3
Beslutad av Avdelning: Planering och investering	Ansvarig Enhet: Utformning	REVISOR: 0
FORMAT: A1	SKALA: 1:100	RITNINGNUMMER: 3592