



Gc-banor







FRILIGGANDE I YTTEROMRÅDEN

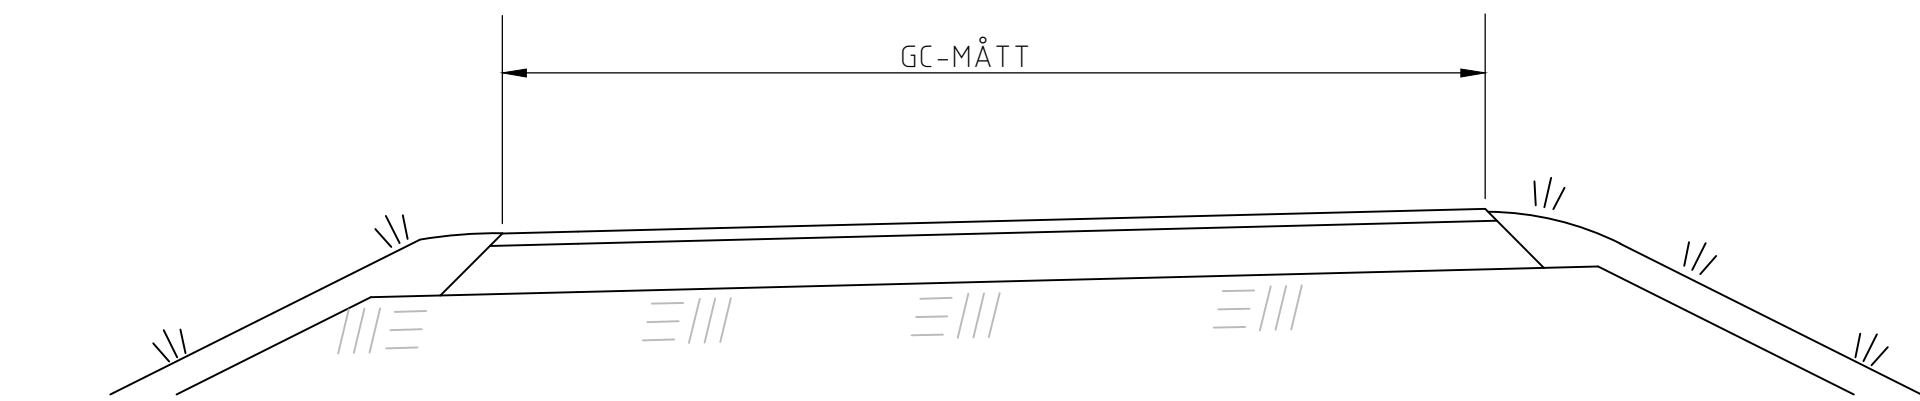






INTILL KÖRBANA MED TRÄD, CENTRALT BELÄGNA

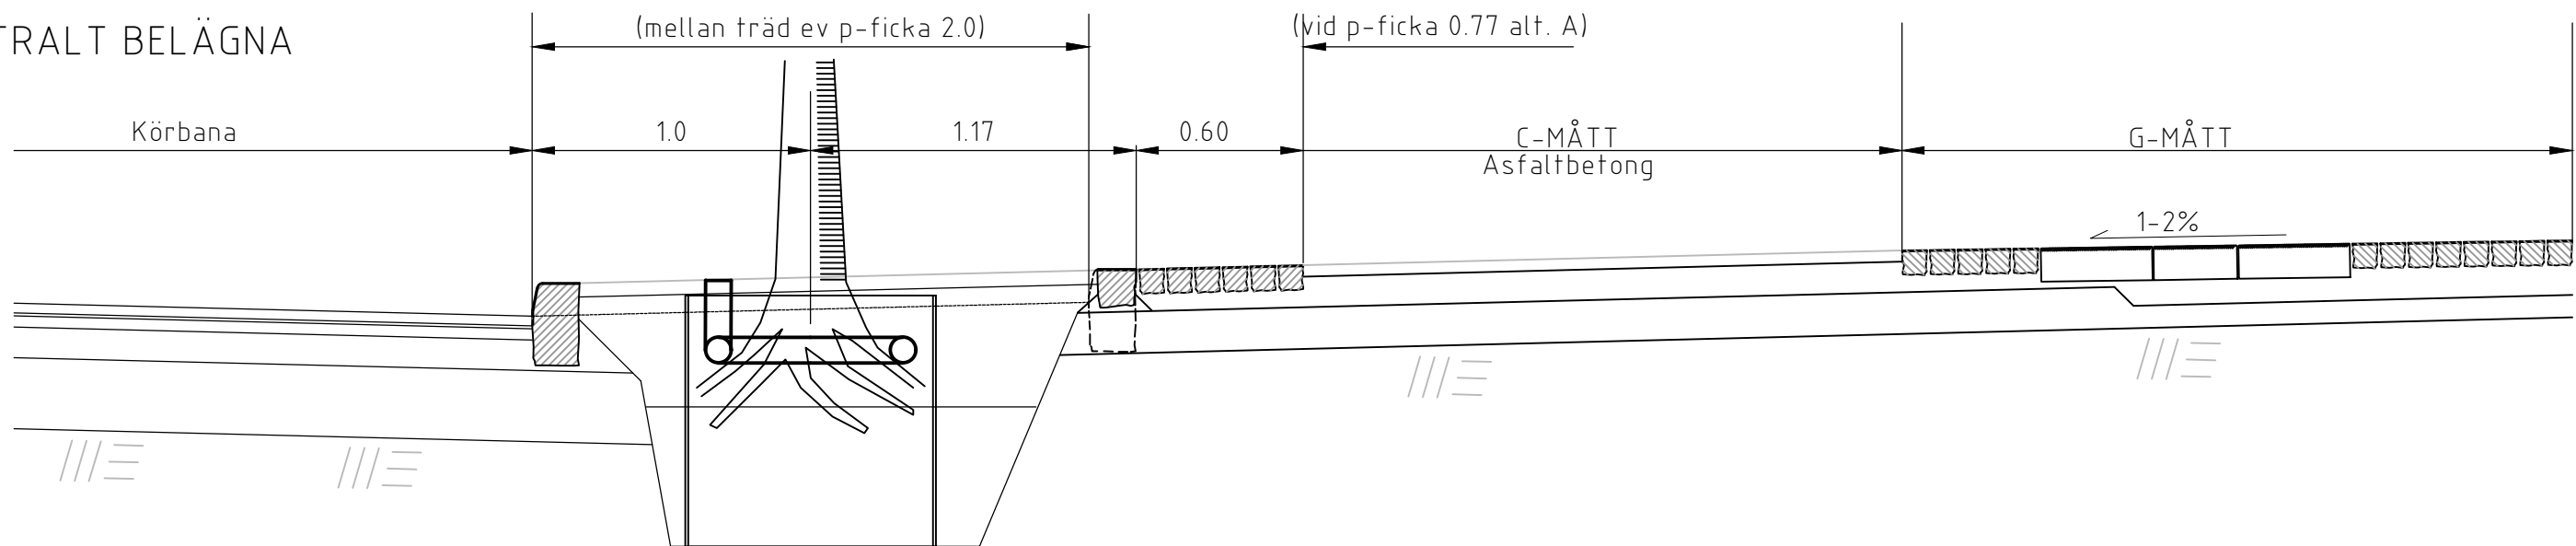






SKILJEREMSA INTILL KÖRBANA
UTAN ANGÖRING/UPPSTÄLLNINGSFÄLT

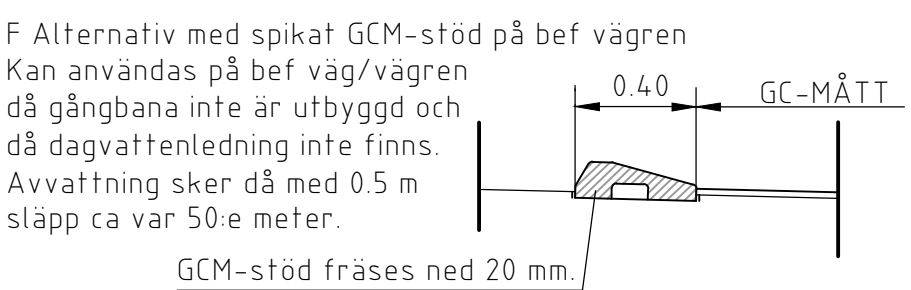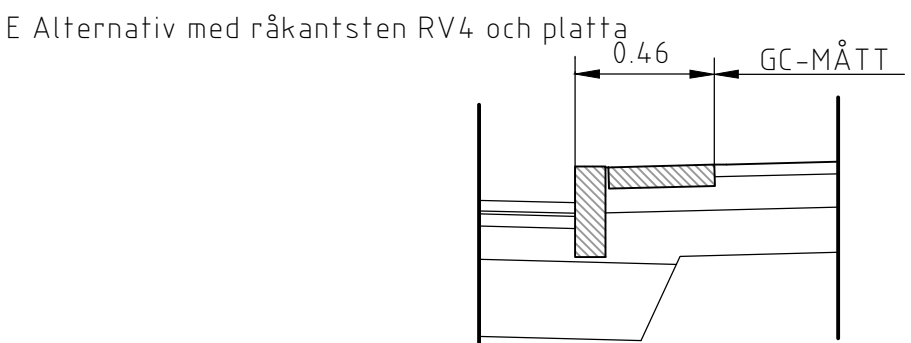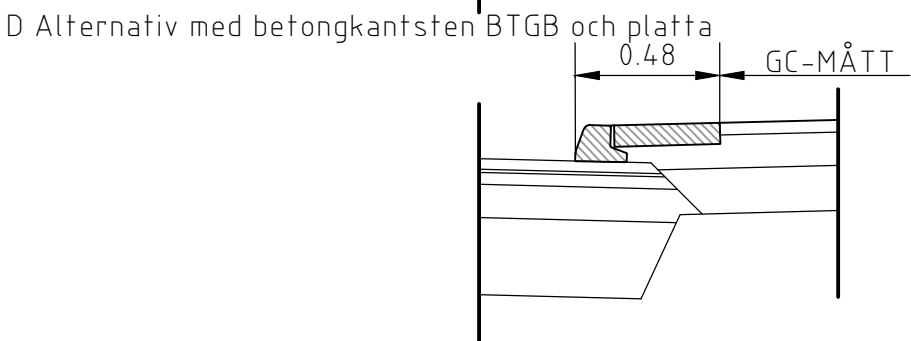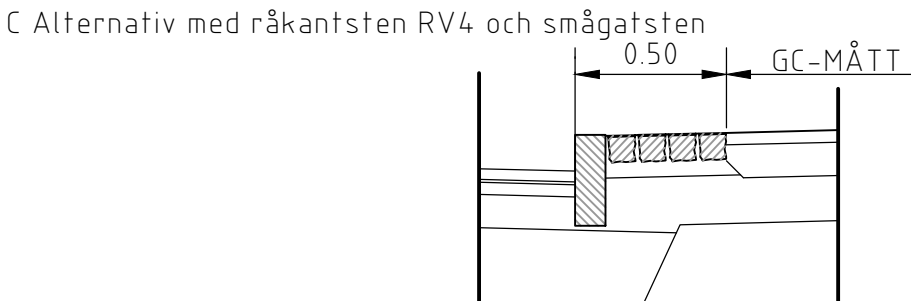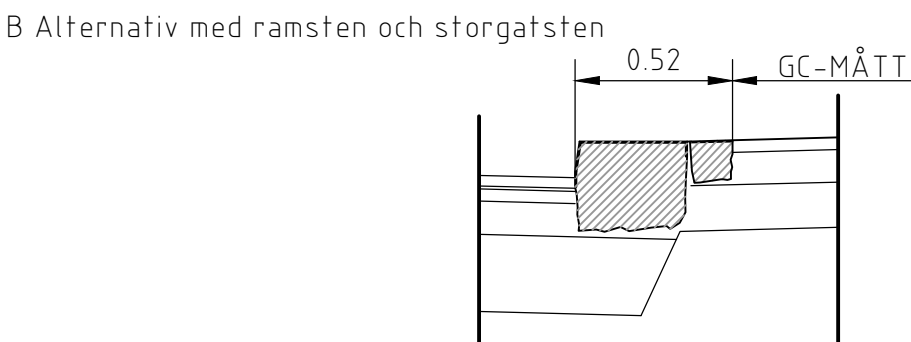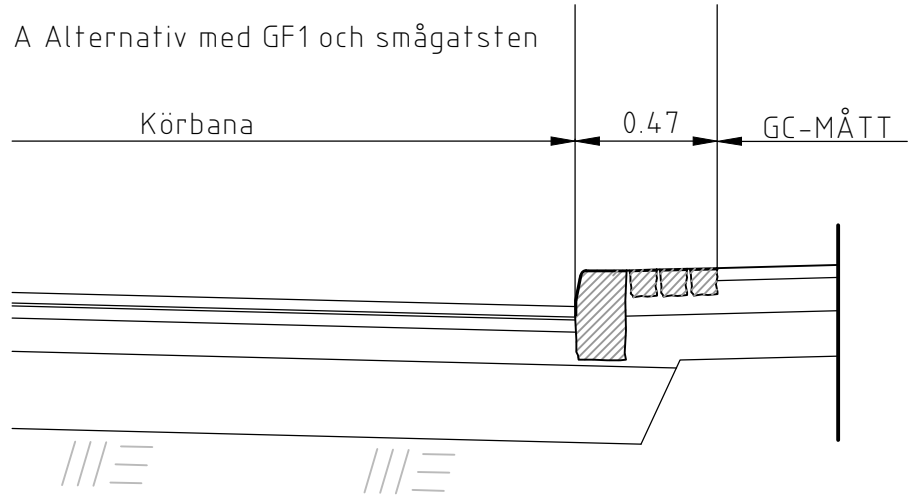

SKILJEREMSA INTILL KÖRBANA
MED ANGÖRING/UPPSTÄLLNINGSFÄLT

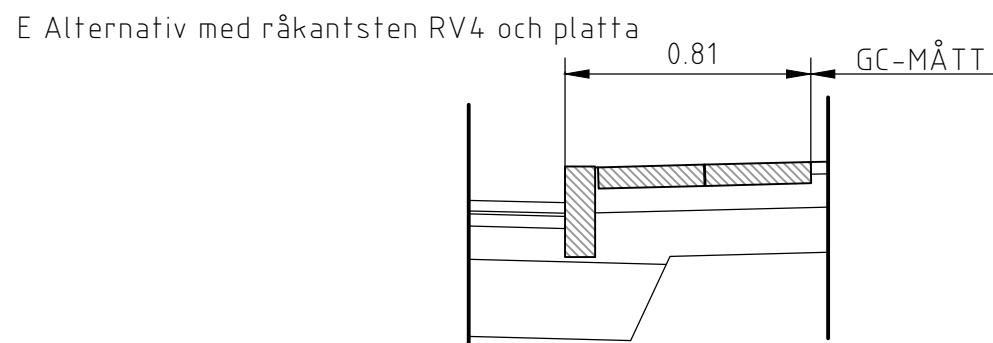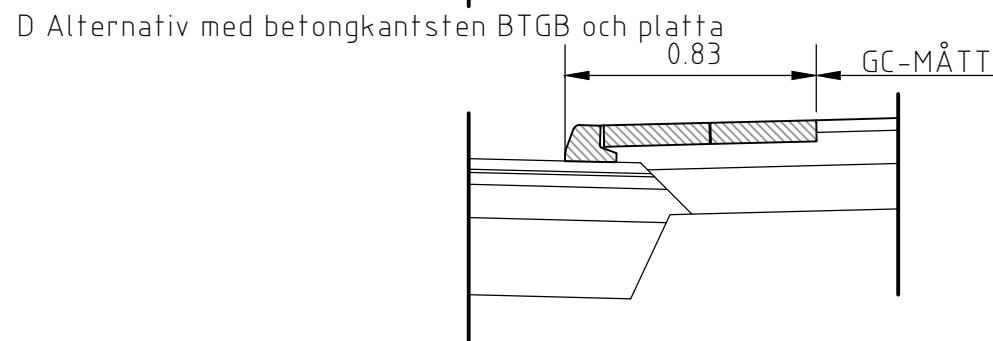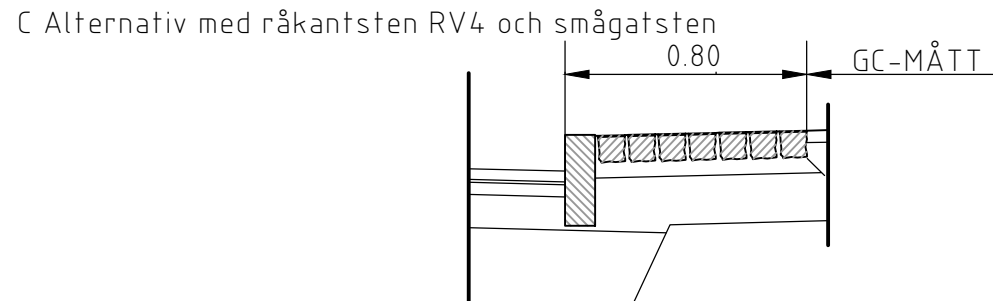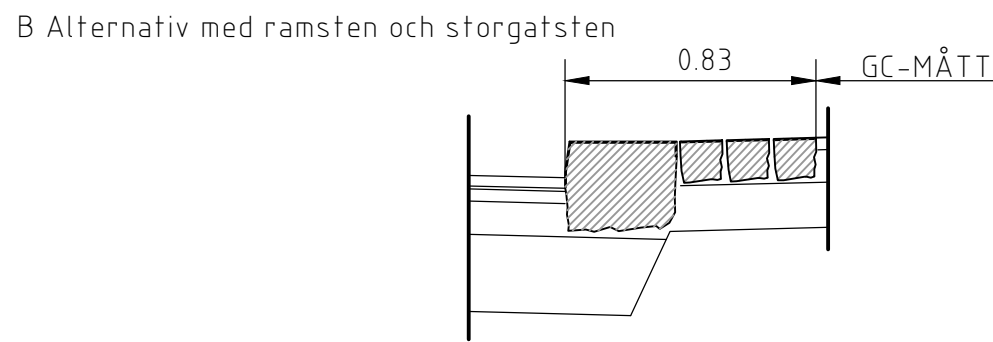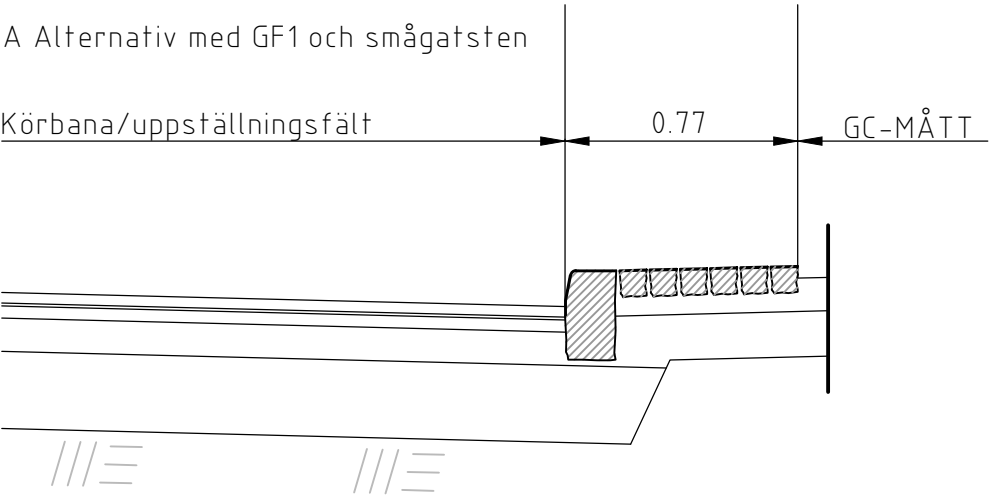

INTILL KÖRBANA UTAN TRÄD, "HALVCENTRALT" BELÄGNA
MED ANGÖRING/UPPSTÄLLNINGSFÄLT

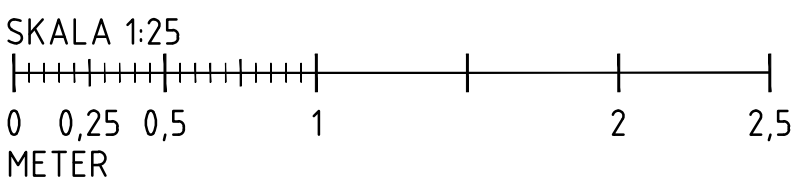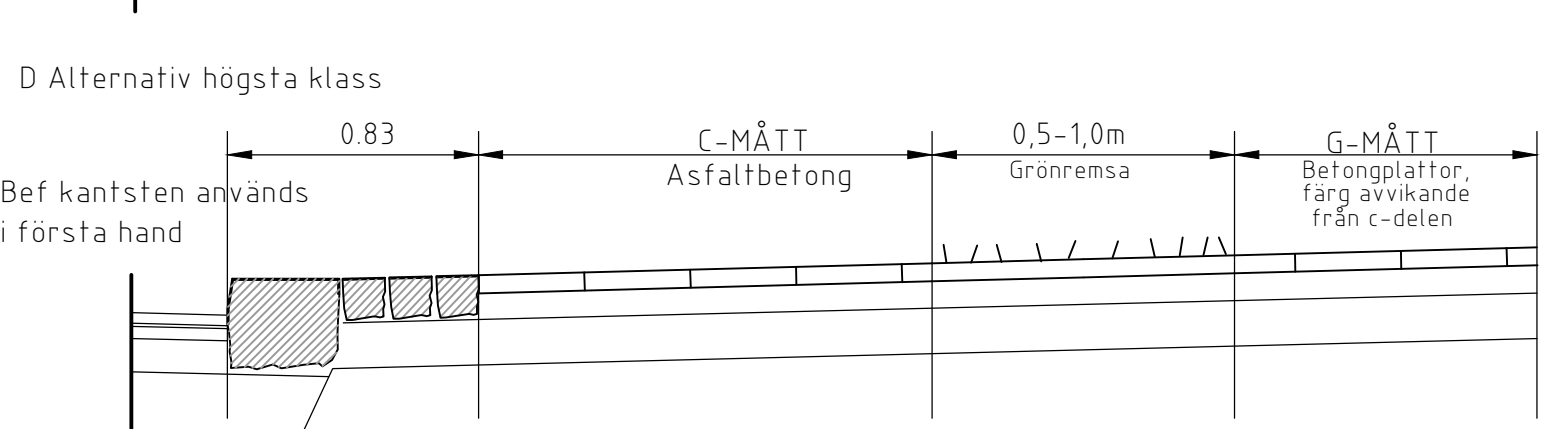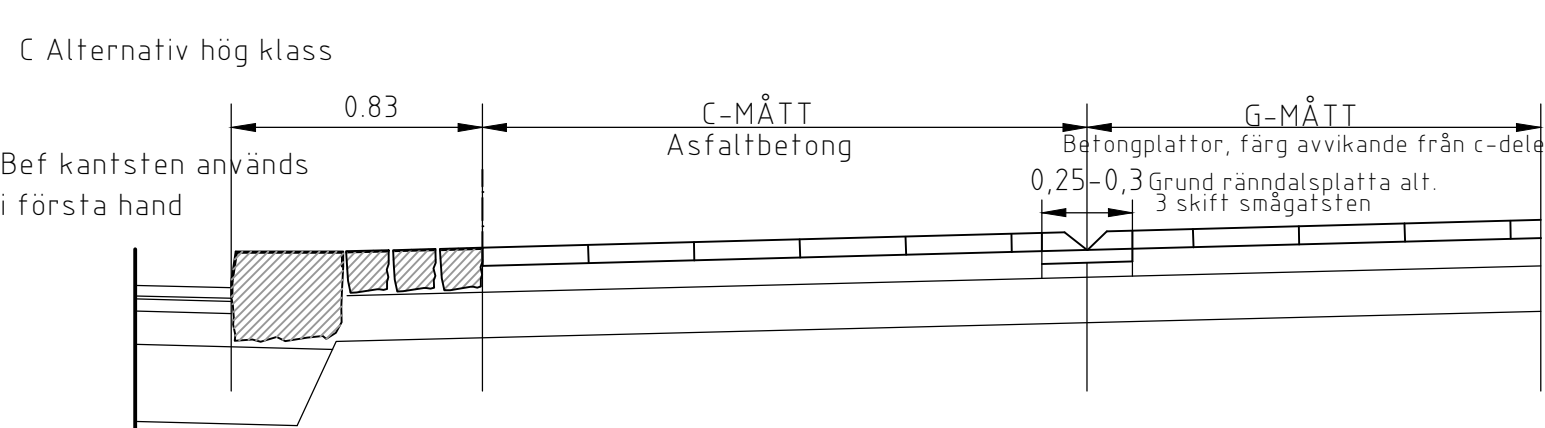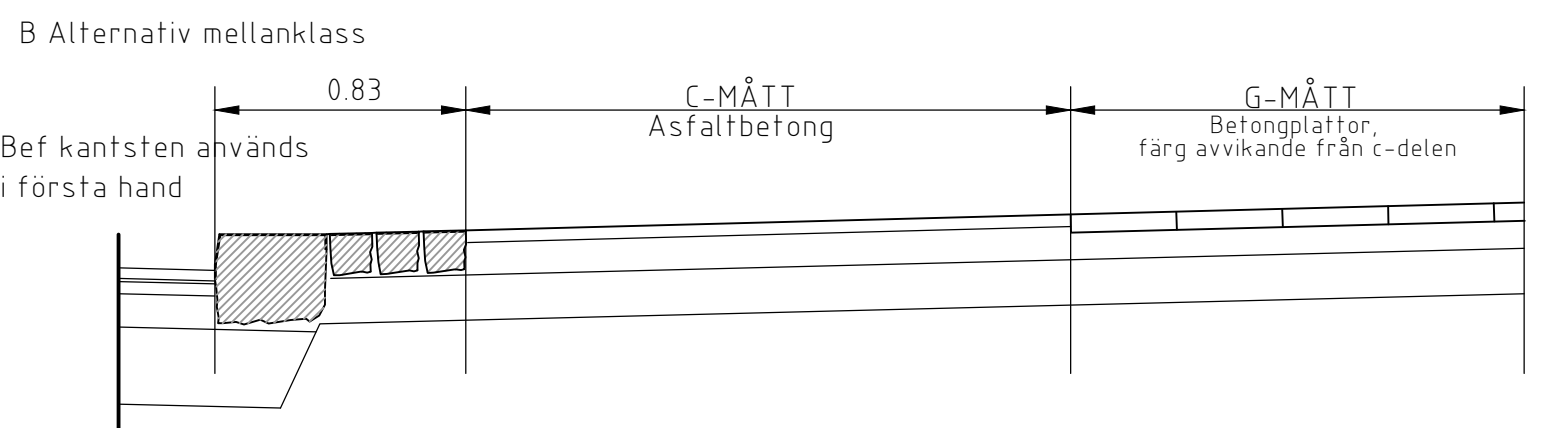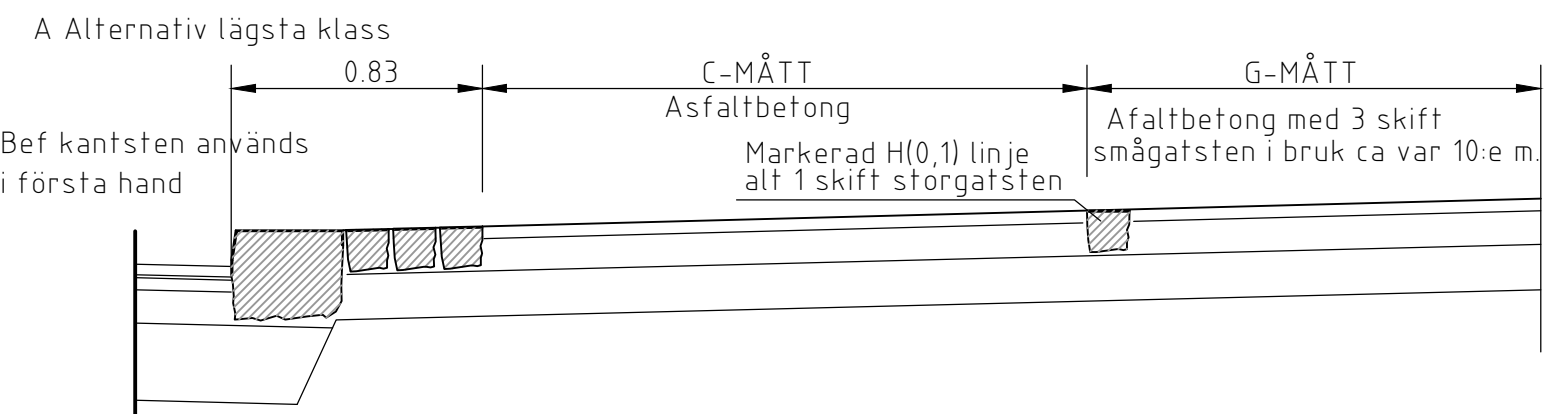

Anvisningar
Gång- och cykelbanemått, se även TH kap 3C

Slätt gångstråk i natursten enligt standardritning 2581

Val av alternativ görs med hänsyn till befintliga förhållanden i samråd med beställaren.

 Göteborgs Stad Stadsmiljöförvaltningen		STANDARDRITNING Gc-banor Principsektioner	
Beslutad av Avdelning:	Ansvarig Enhet:	FORMAT	SKALA
Planering och investering	Utformning	A1	1:25
RITNINGSNUMMER		REV	
4540		K	