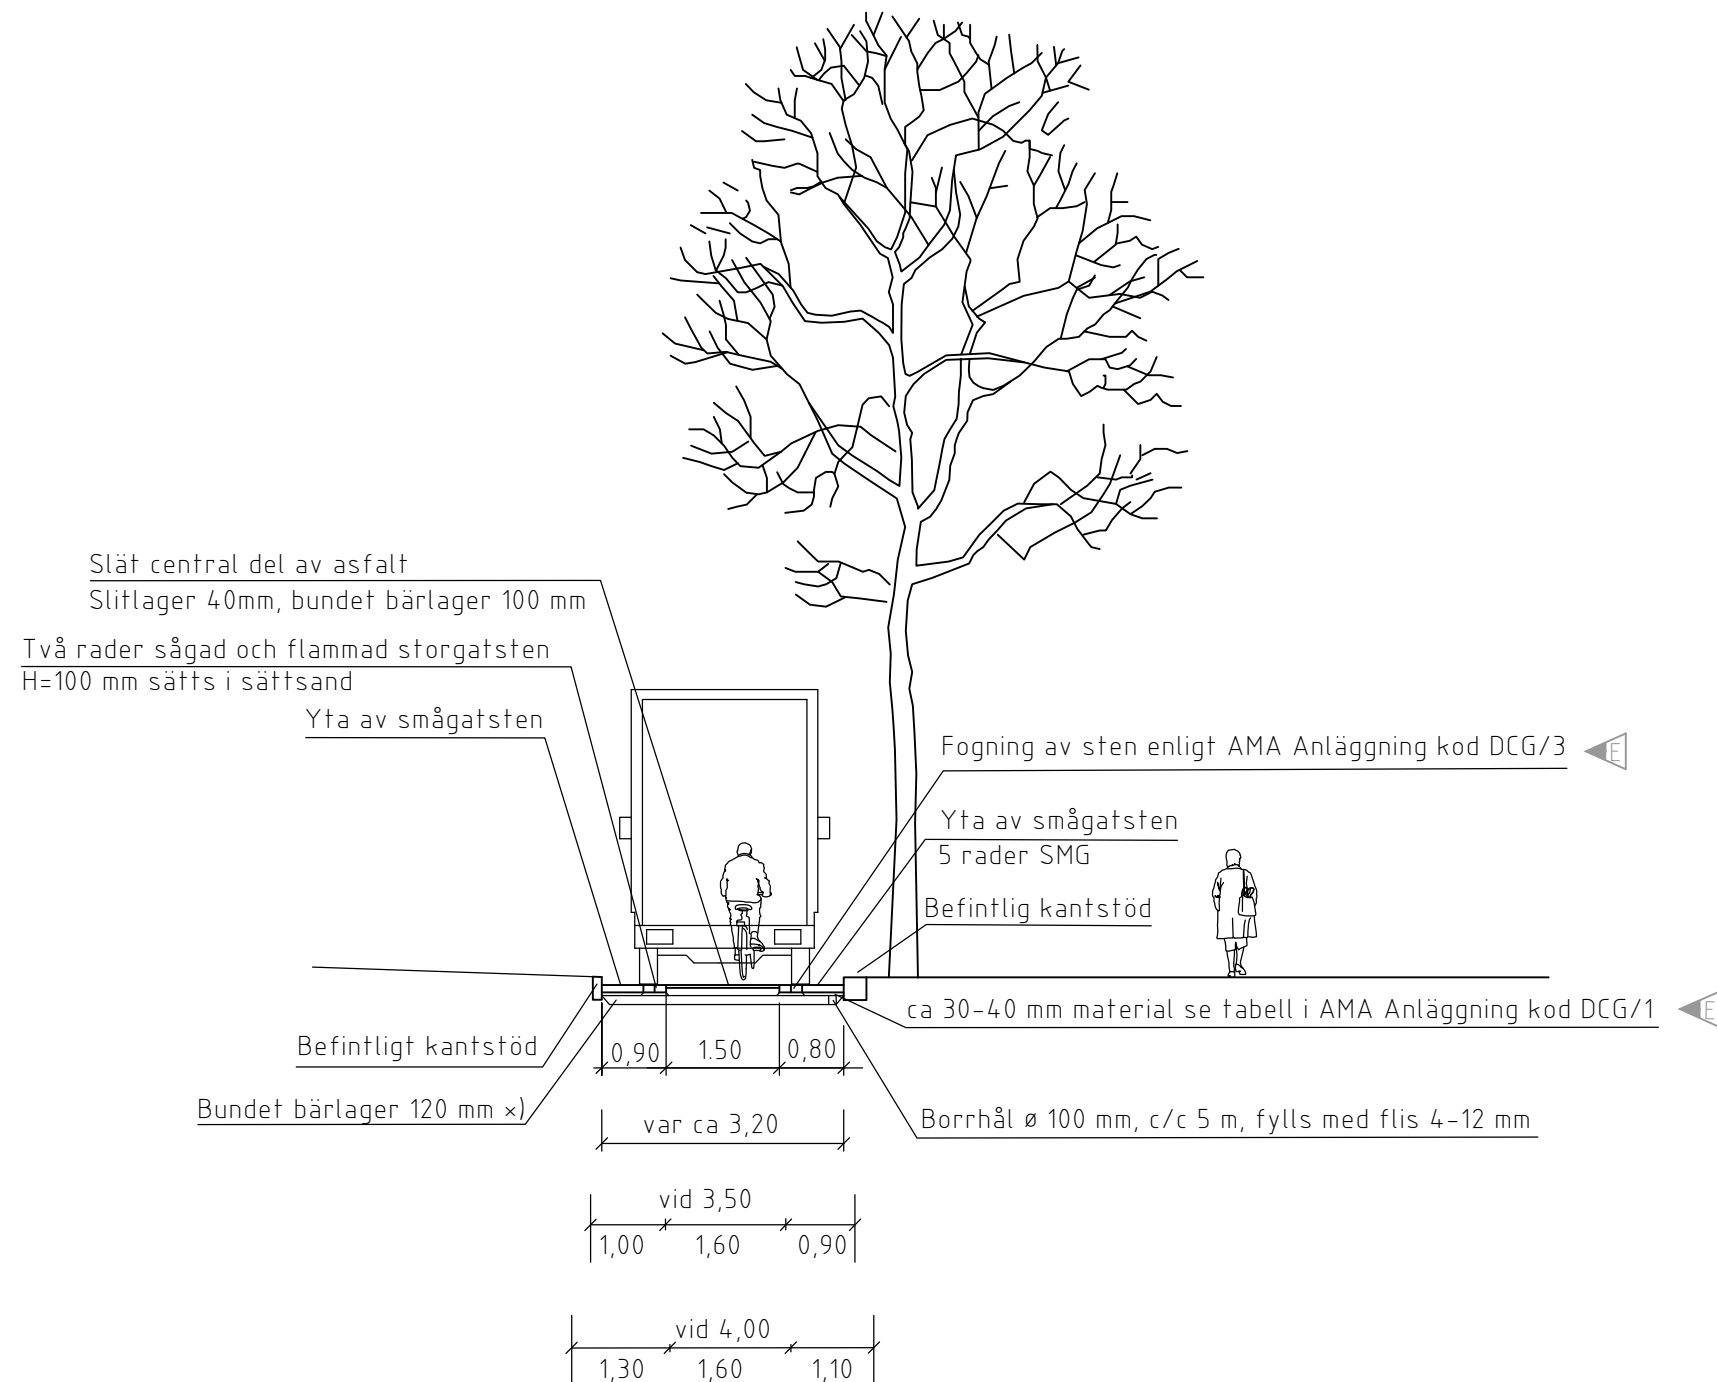


 Göteborgs Stad Stadsmiljöförvaltningen		STANDARDRITNING Normalsektion Cykelfartsgata Gäller fr.o.m TH 2023:2			
Beslutad av Avdelning: Planering och investering	Ansvarig Enhet: Utformning	FORMAT A3	SKALA 1:100	RITNINGSNUMMER 4541	REV E

X) Krav bundet bärlager, dränerande

Bitumenhalt: Krav $\geq$ 4,5%
Hålrum: Ska ligga mellan 20 och 25%
Lagertjocklek: 120 mm

Utläggning: Varje lager ska vara minst tre gånger stenstorleken tjock så att krossad sten vid packning minimeras.

Packning: Ska pågå på varje lager så länge som vältspår syns på ytan. Antal vältar 2 st.

Jämnhet: Slutlig beläggningsyta får inte uppvisa större ojämnheter än 6 mm relativt en 5m rätskiva utlagd i beläggningsdragets längdriktning.

Provning: På uppborrade provkroppar (2st) bestäms bitumenhalt, hålrumshalt och tjocklek. Borrplatser tas ut av byggledare.