


Sättning i horisontell yta, även för gat- och markstensyta


SKALA 1:20
(mm)

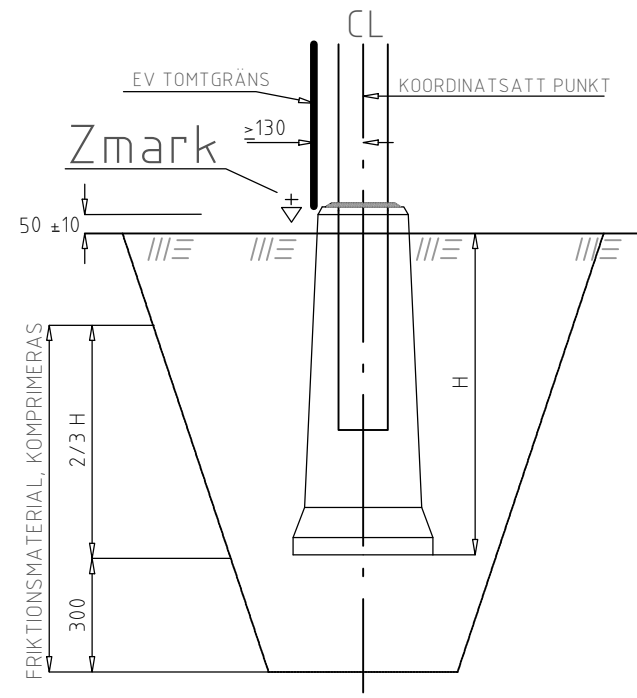

Fundamenthöjd:
Avståndet ifrån markens högsta punkt till underkant avfasningen, 50 mm +10 mm

Sättning i slänt

SKALA 1:20

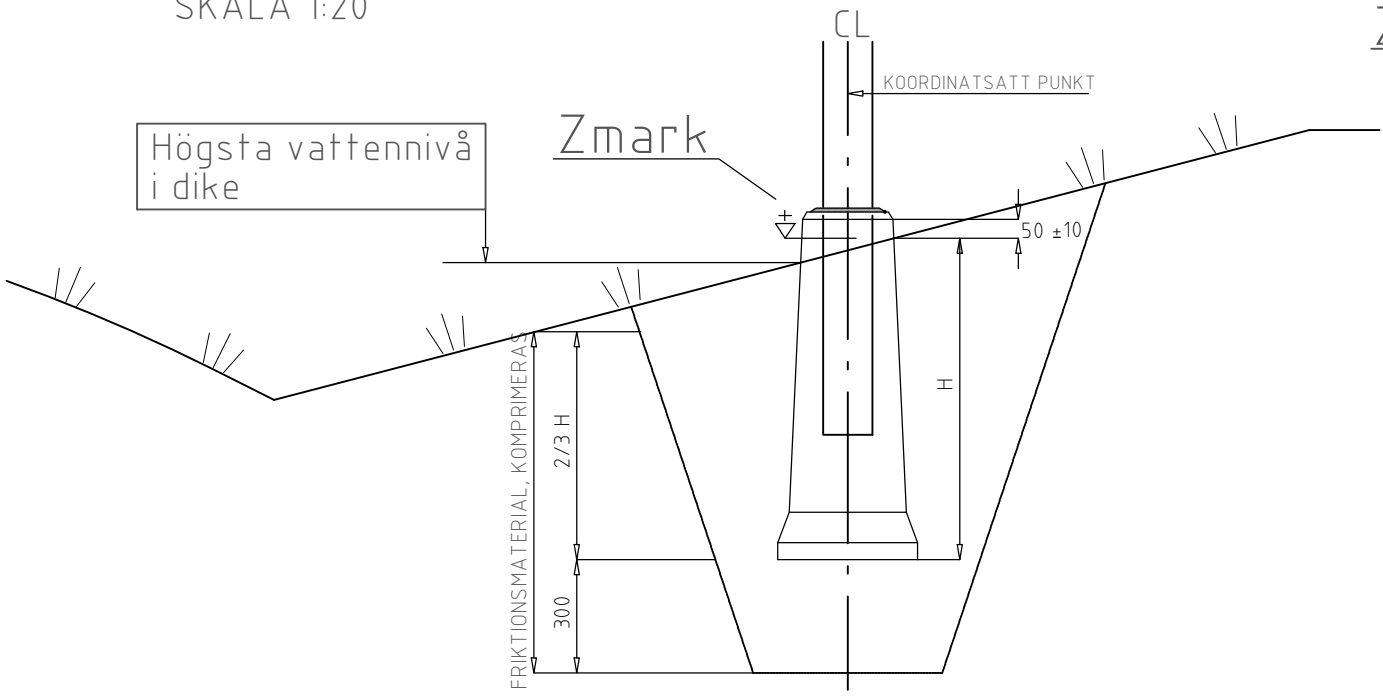


Zmark = Färdig markhöjd vid fundamentet

Dessa höjder beräknas av entreprenören
H = Schaktdjup fundament

Vid sättning i lättklinker, se standardritning 6544.

Fundament får ej placeras i dikesbotten
Vid konflikt flyttas diket ut och kulverteras förbi fundamentet.
Se även standardritning 5507

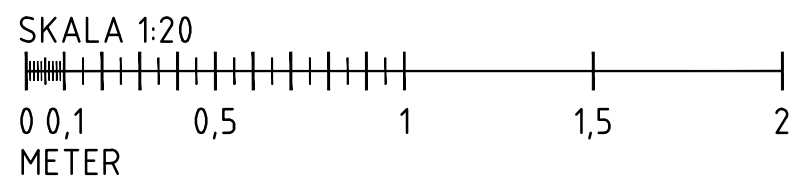

 Göteborgs Stad Stadsmiljöförvaltningen	STANDARDRITNING Sättning av belysningsfundament och trafiksignalfundament			
Beslutad av Avdelning:	Ansvarig Enhet:	FORMAT	SKALA	RITNINGSNUMMER
Anläggning och infrastruktur	Byggnadsverk Belysning	A3	1:20	5503
				REV F

Gäller fr.o.m
TH 2024:1