

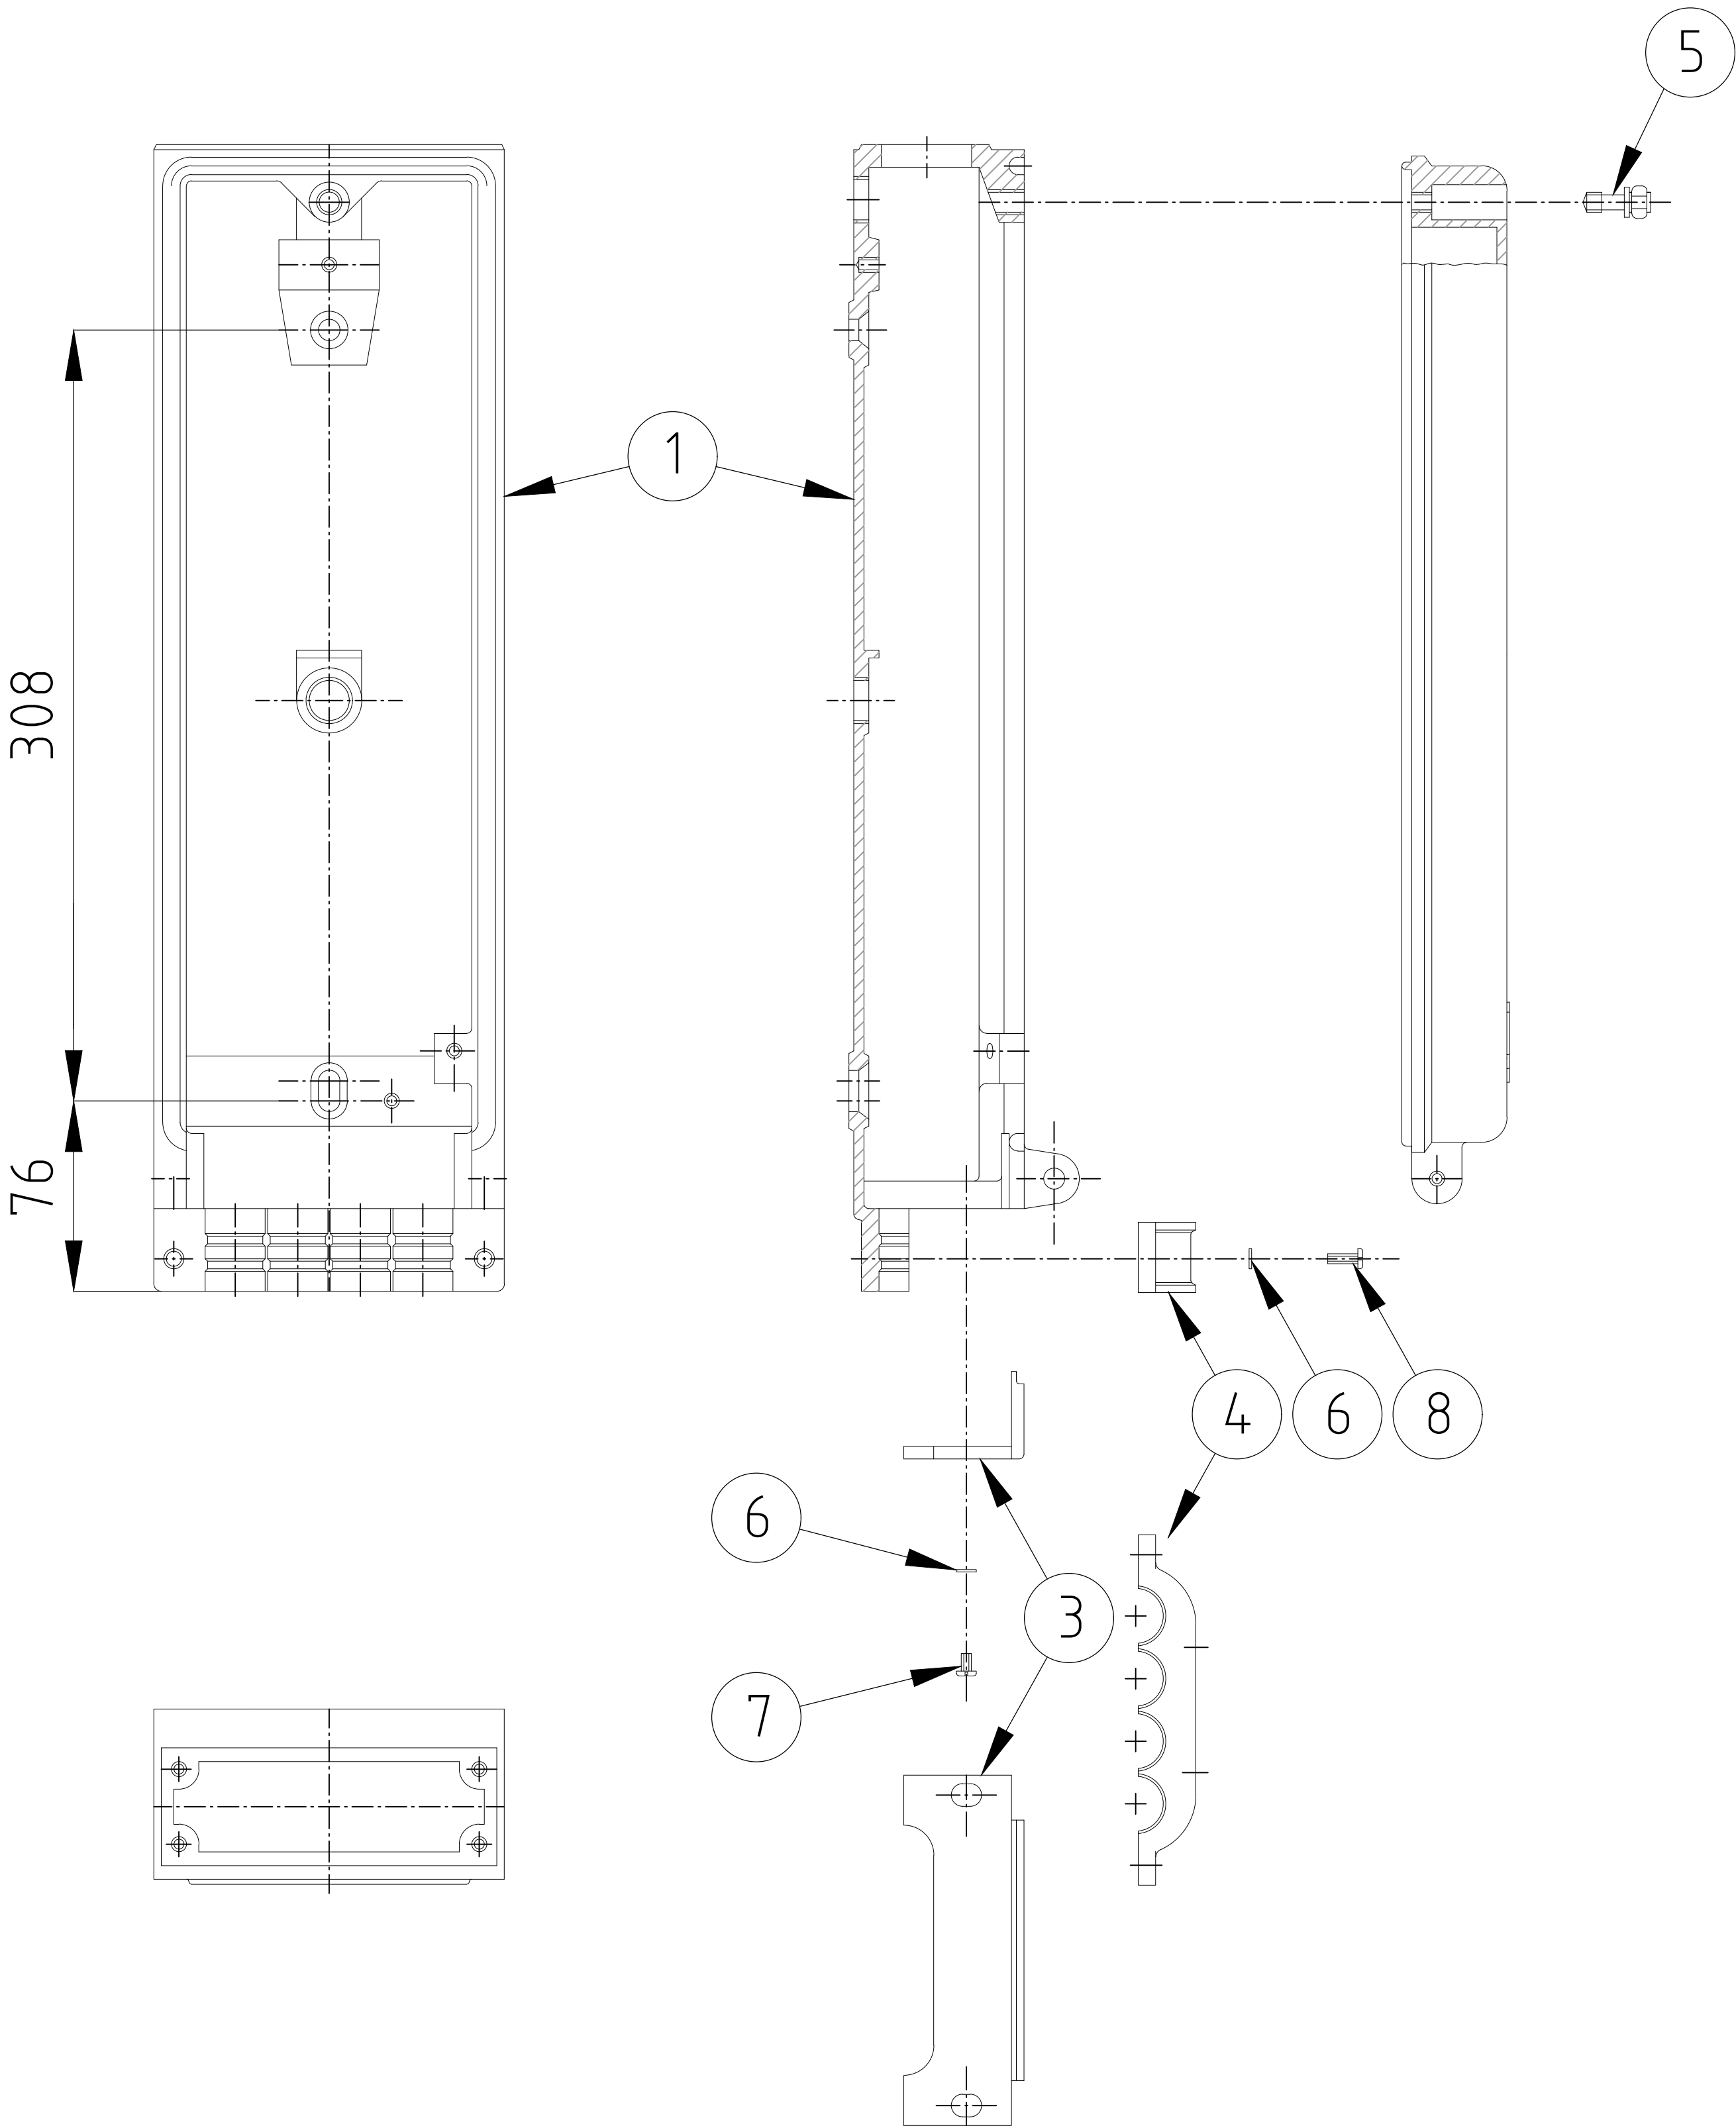
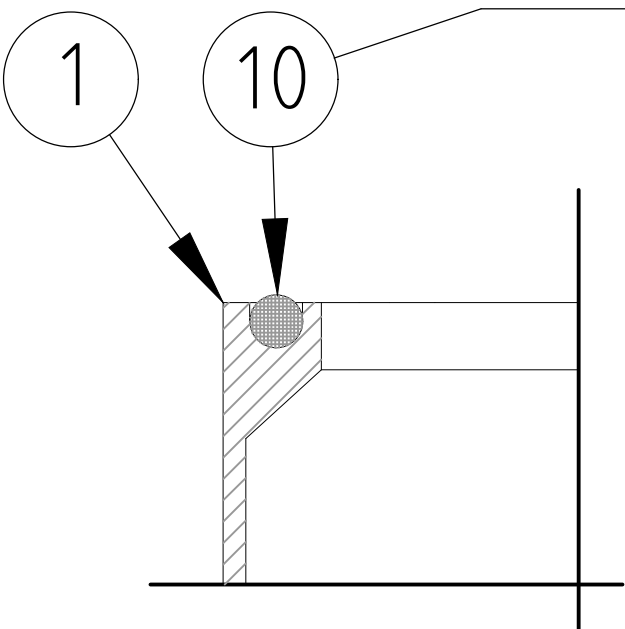
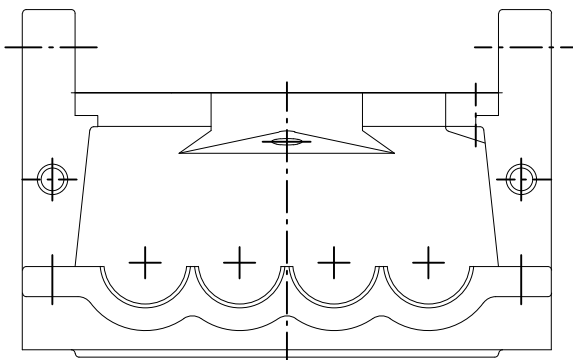


Limmas fast i spåret

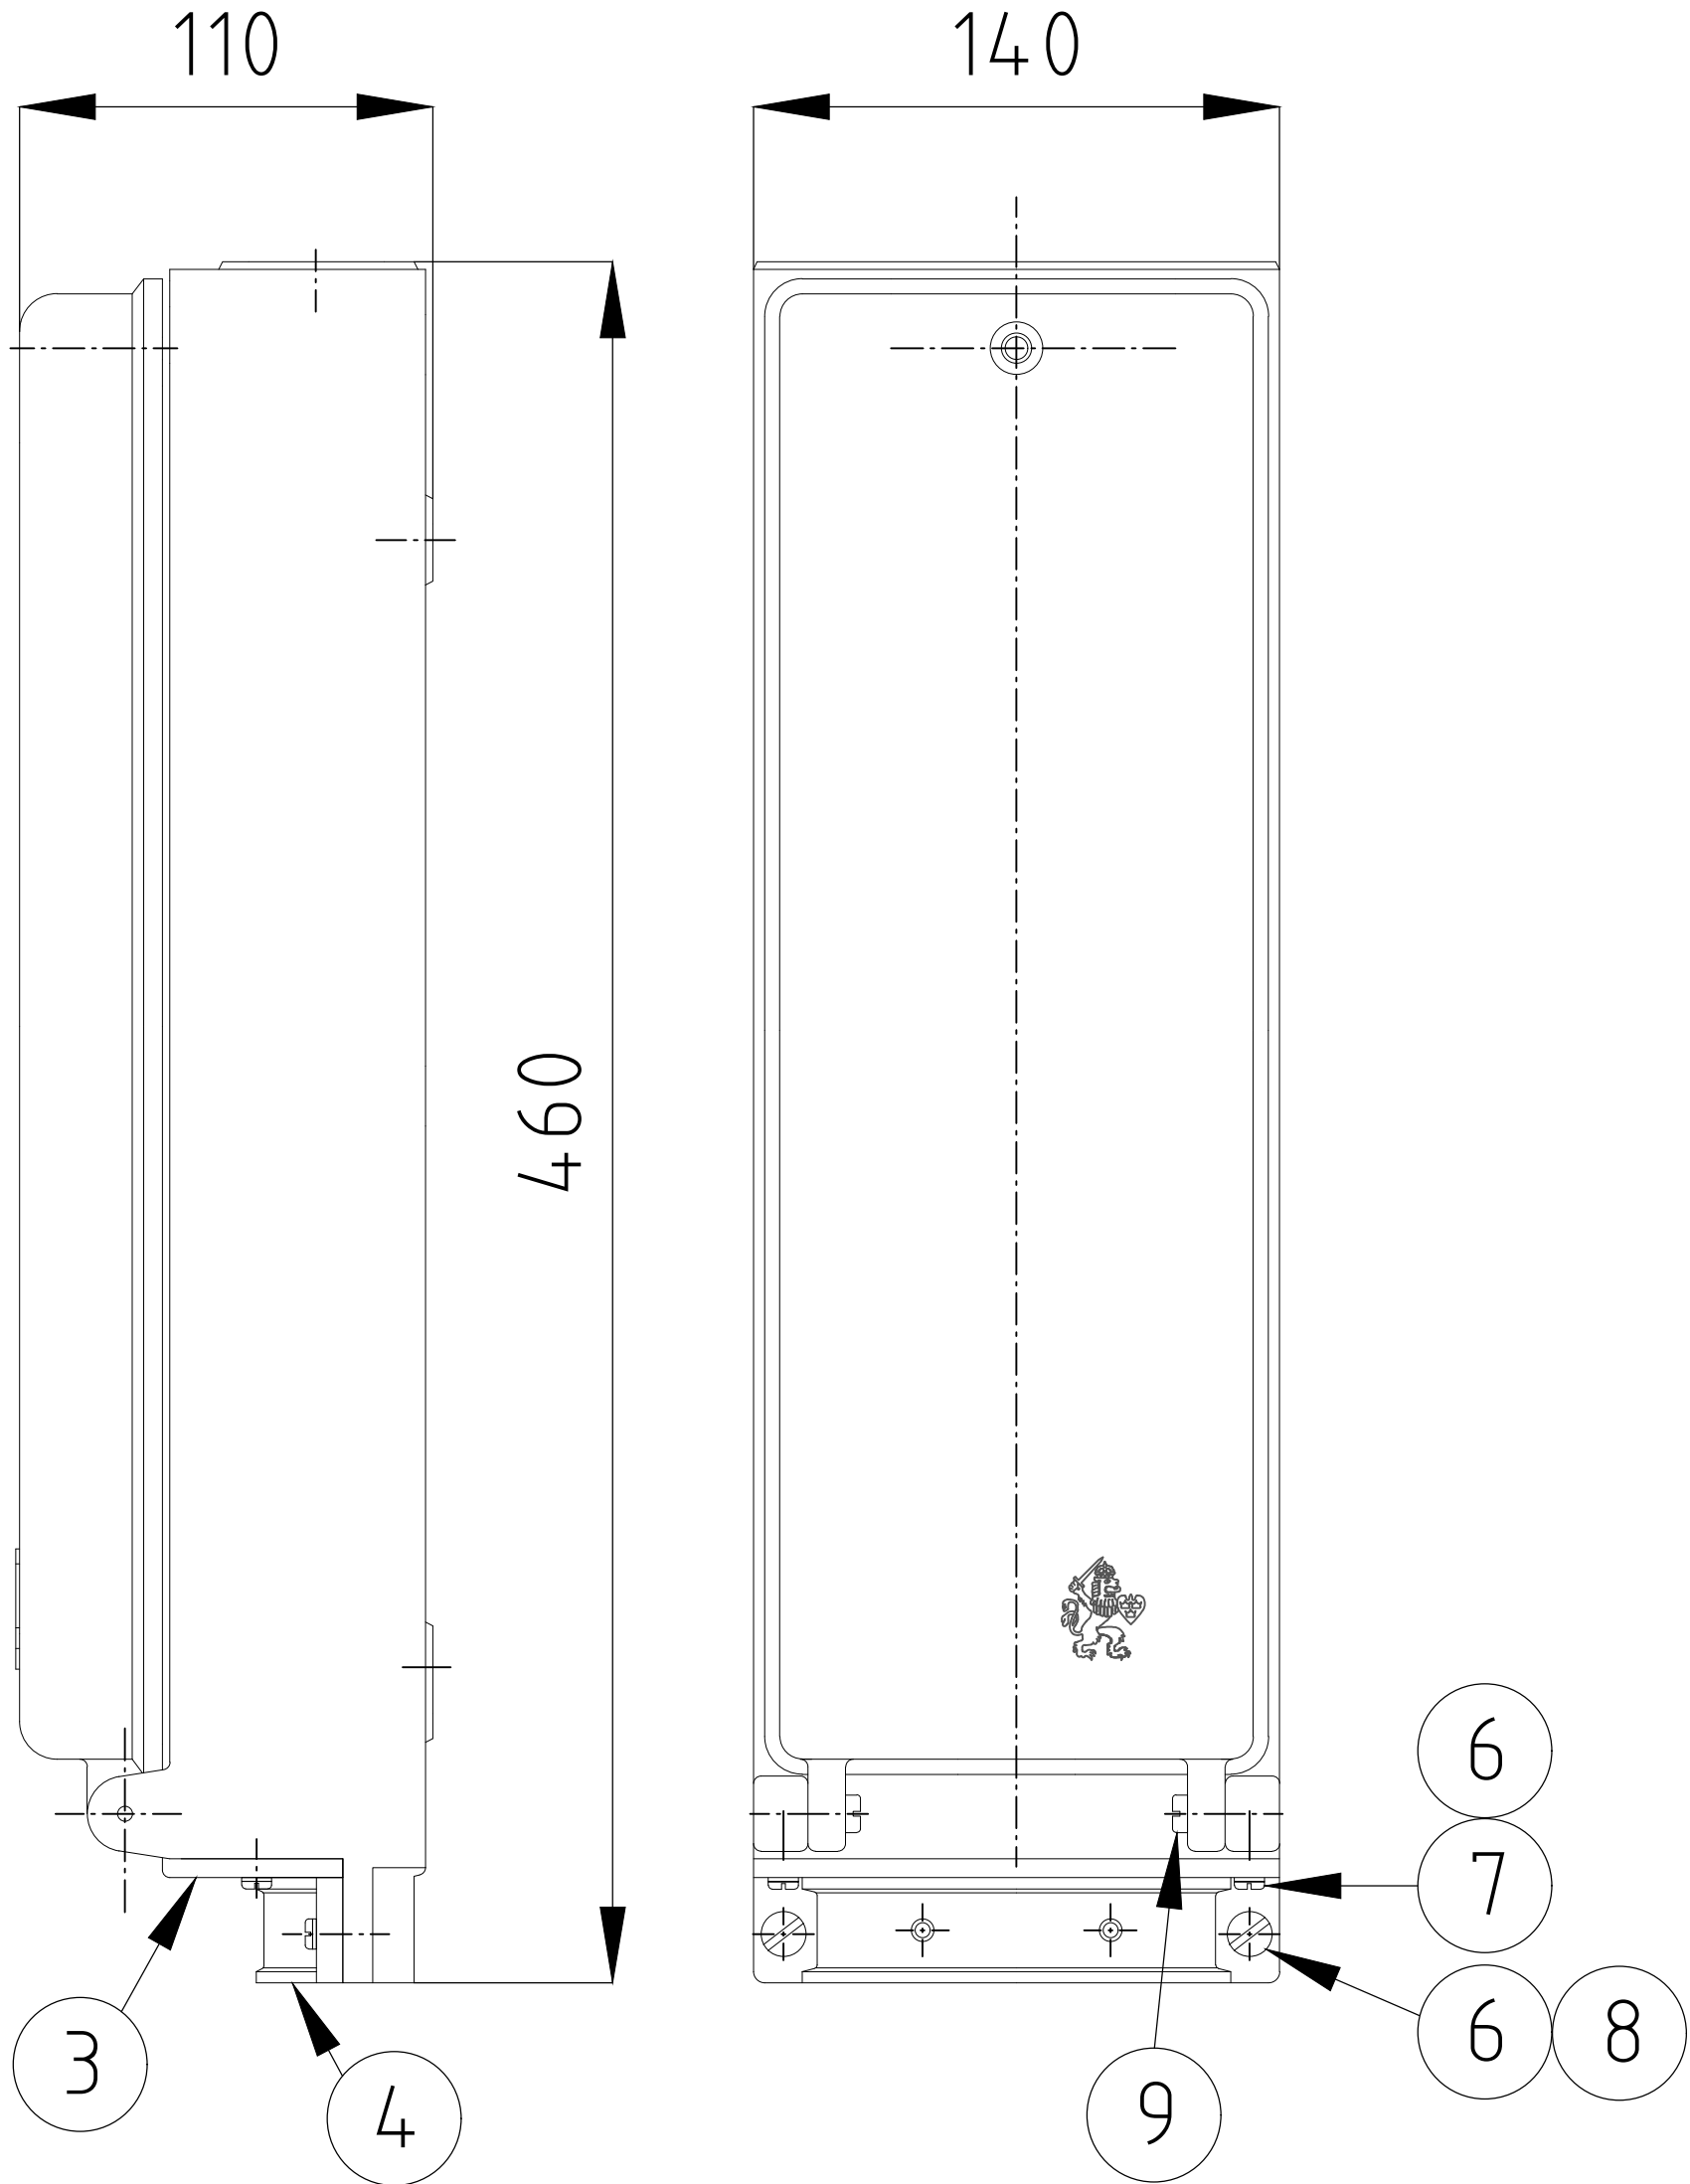

ANTAL				BENÄMNING	DET	MATERIAL/RITNING	DATA
D	C	B	A				
			1	Låda	1	se standardritning 5581	
			1	Lock	2	se standardritning 5582	
			1	Botten	3	se standardritning 5583	
			1	Överfall	4	se standardritning 5583	
			1	Låsskruv	5		
			4	Bricka	6	BRB 8.5X16	Rostfri
			2	Cylindrisk spårskruv	7	MCS 8X16	Rostfri
			2	Cylindrisk spårskruv	8	MCS 8X30	Rostfri
			2	Tappskruv	9		
			1	Rund packning	10	Neopren	Ø 7

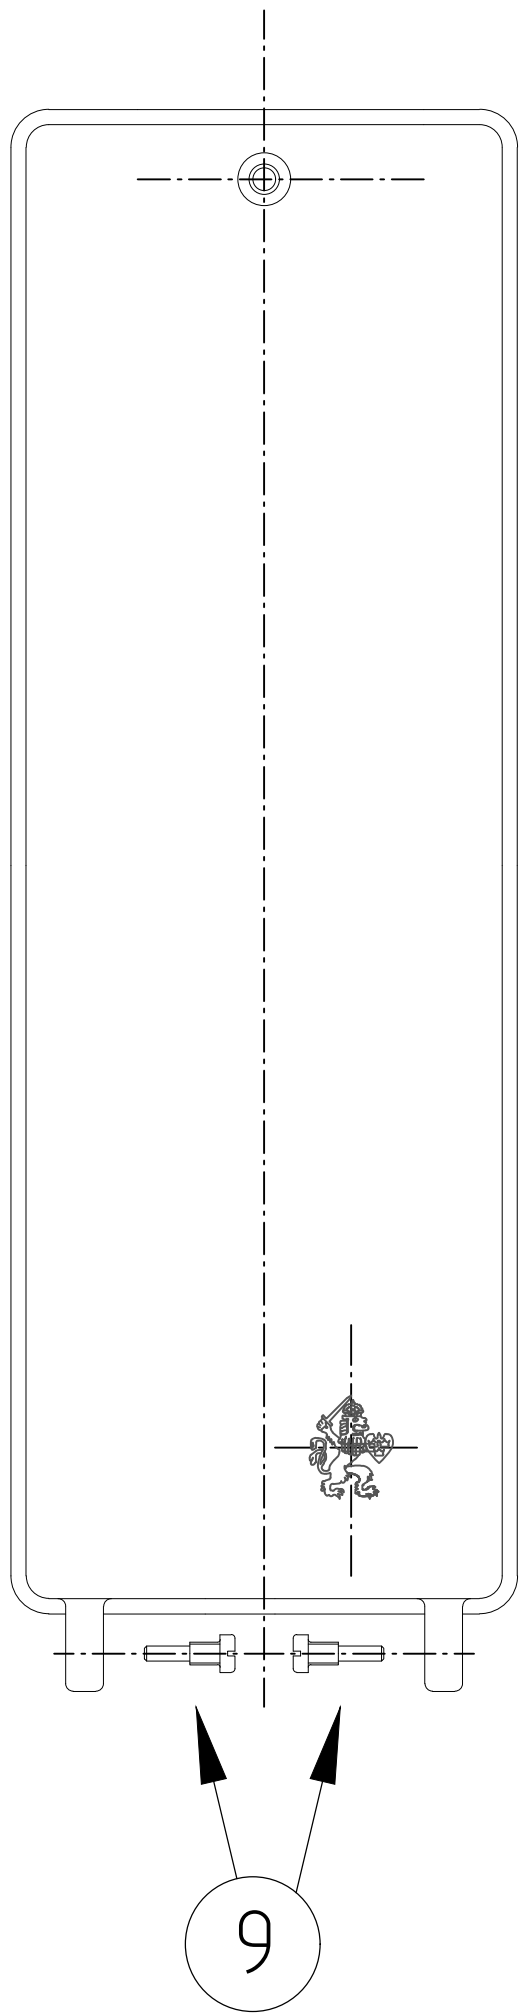

 Göteborgs Stad Stadsmiljöförvaltningen	STANDARDRITNING Servissäkringslåda Låda, sammanställning		Göteborgs Stad TH 2023:1
	Beslutad av Avdelning: Ansvärlig Enhet: Anläggning och infrastruktur Byggnadsverk Belysning	FORMAT SKALA A1 1:2	RITNINGNUMMER 5564