


MONTERING AV VÄGRÄCKESSTÅNDARE I LÄTTKLINKER


SÄTTNING AV BELYSNINGSFUNDAMENT I LÄTTKLINKER

Då fundamentens u.k. ligger högre än lättklinkerns överyta, sätts fundamenten enl standardritning 5503.


ALTERNATIV A, VID SLÄNTRÖN

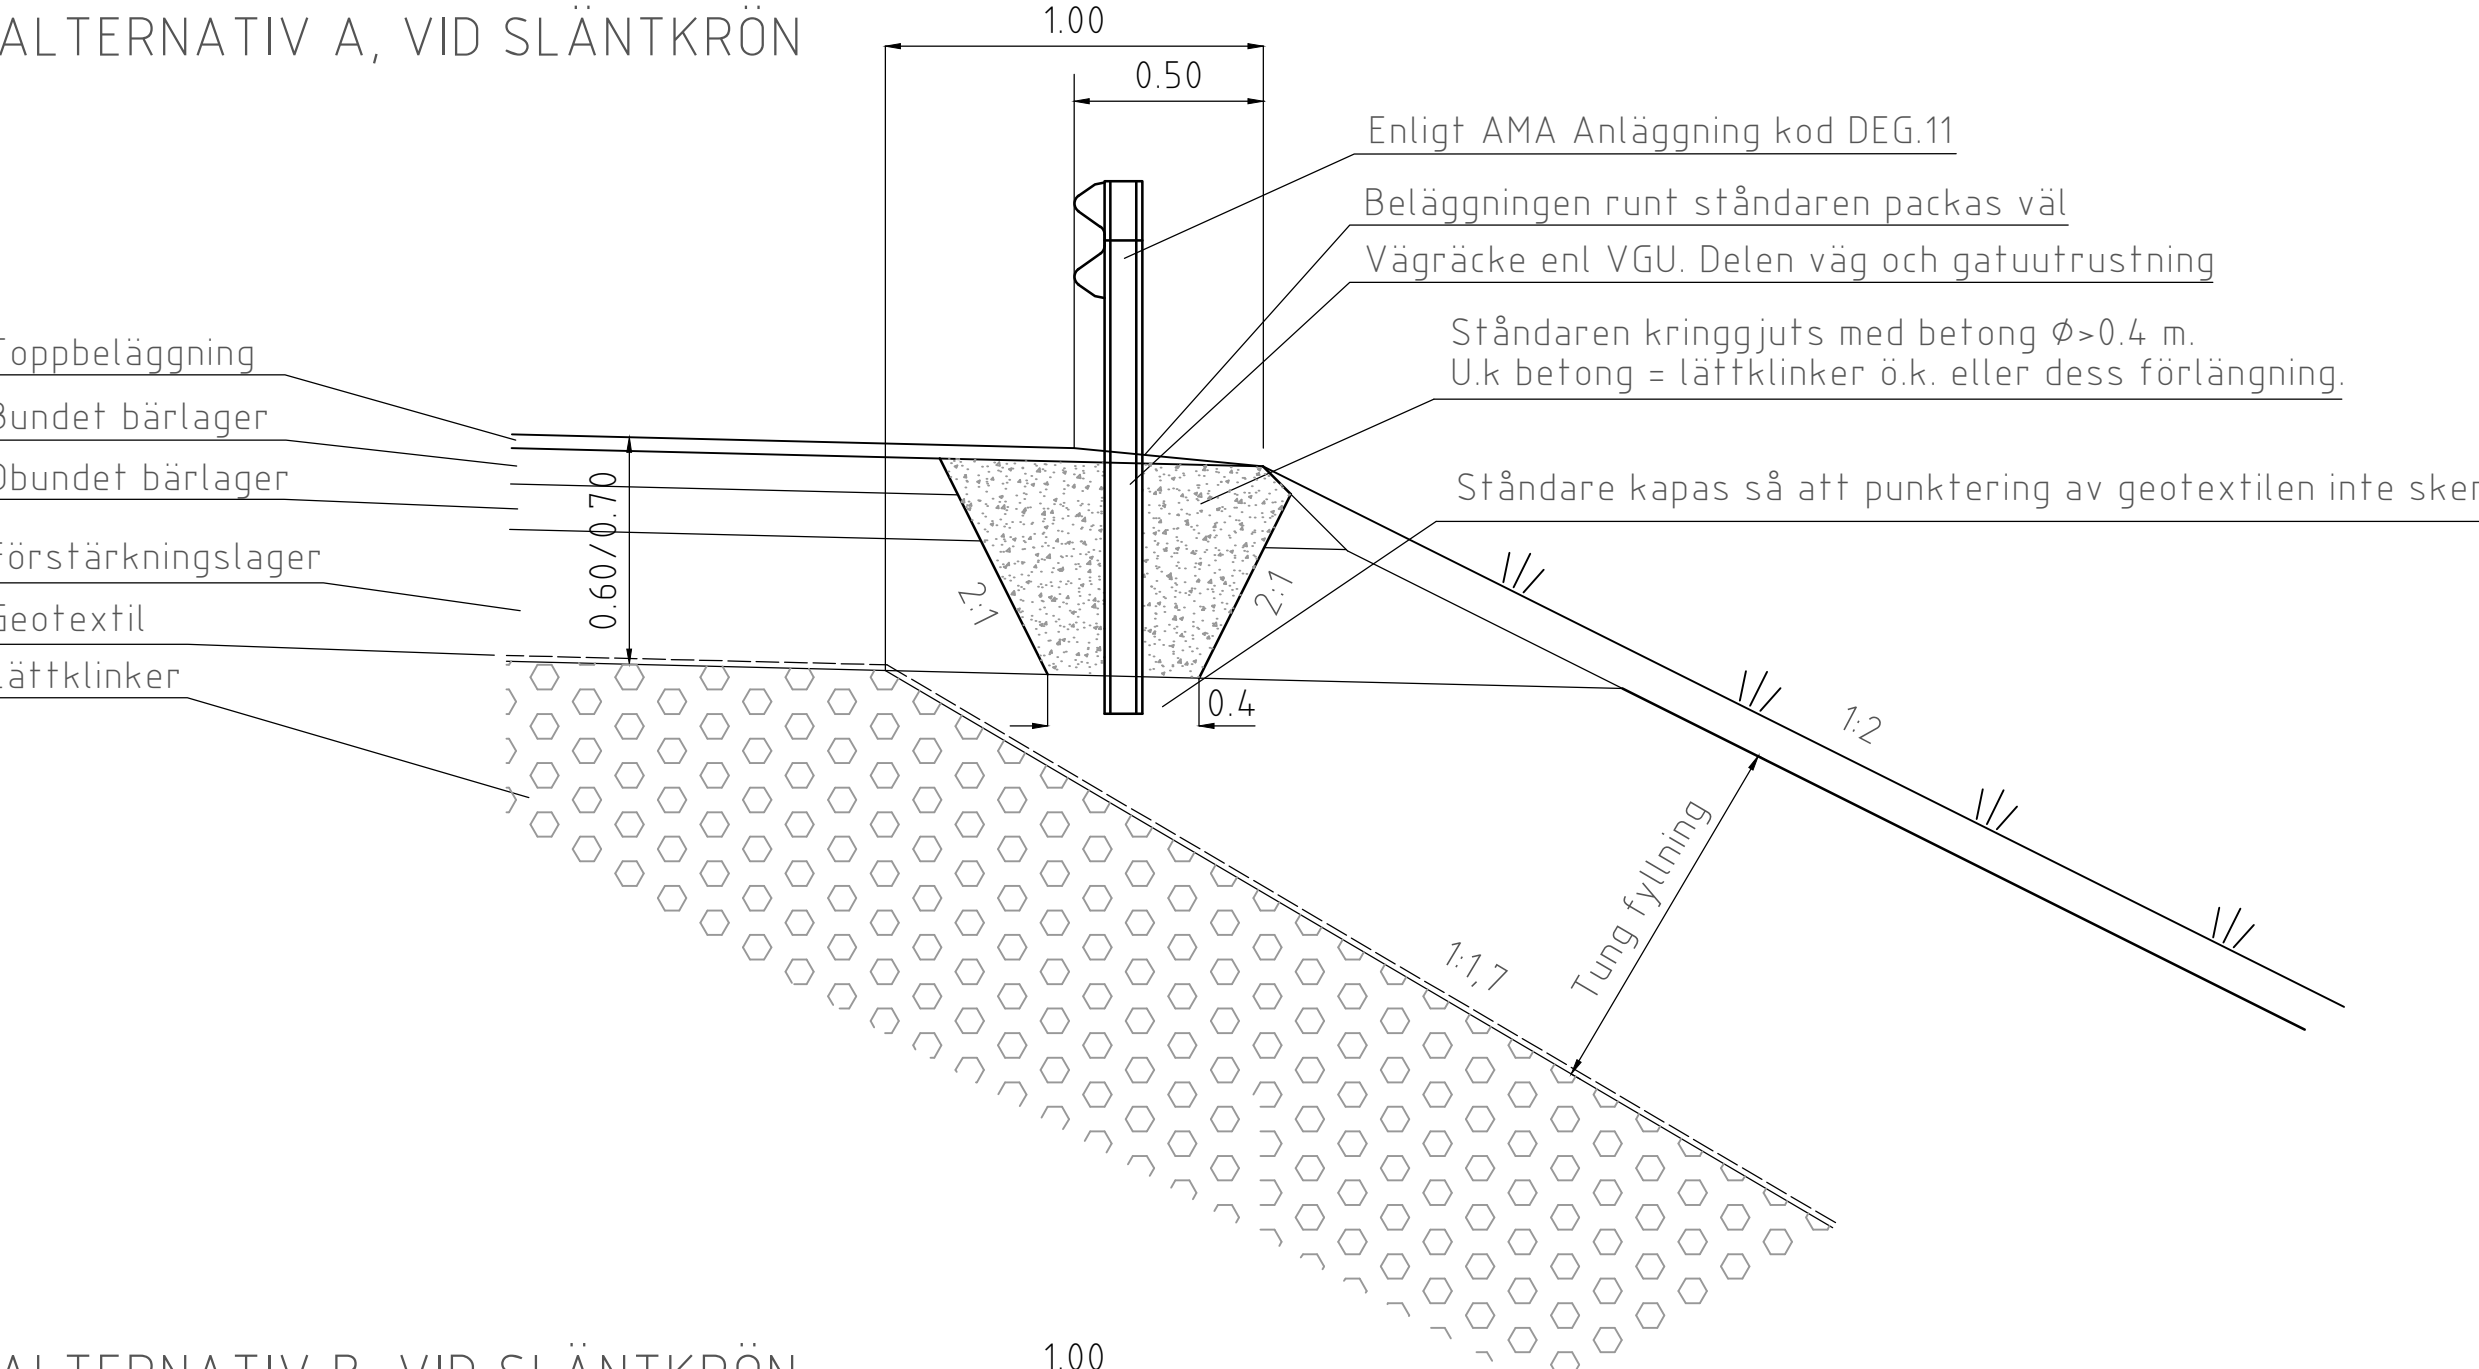


ALTERNATIV B, VID SLÄNTRÖN

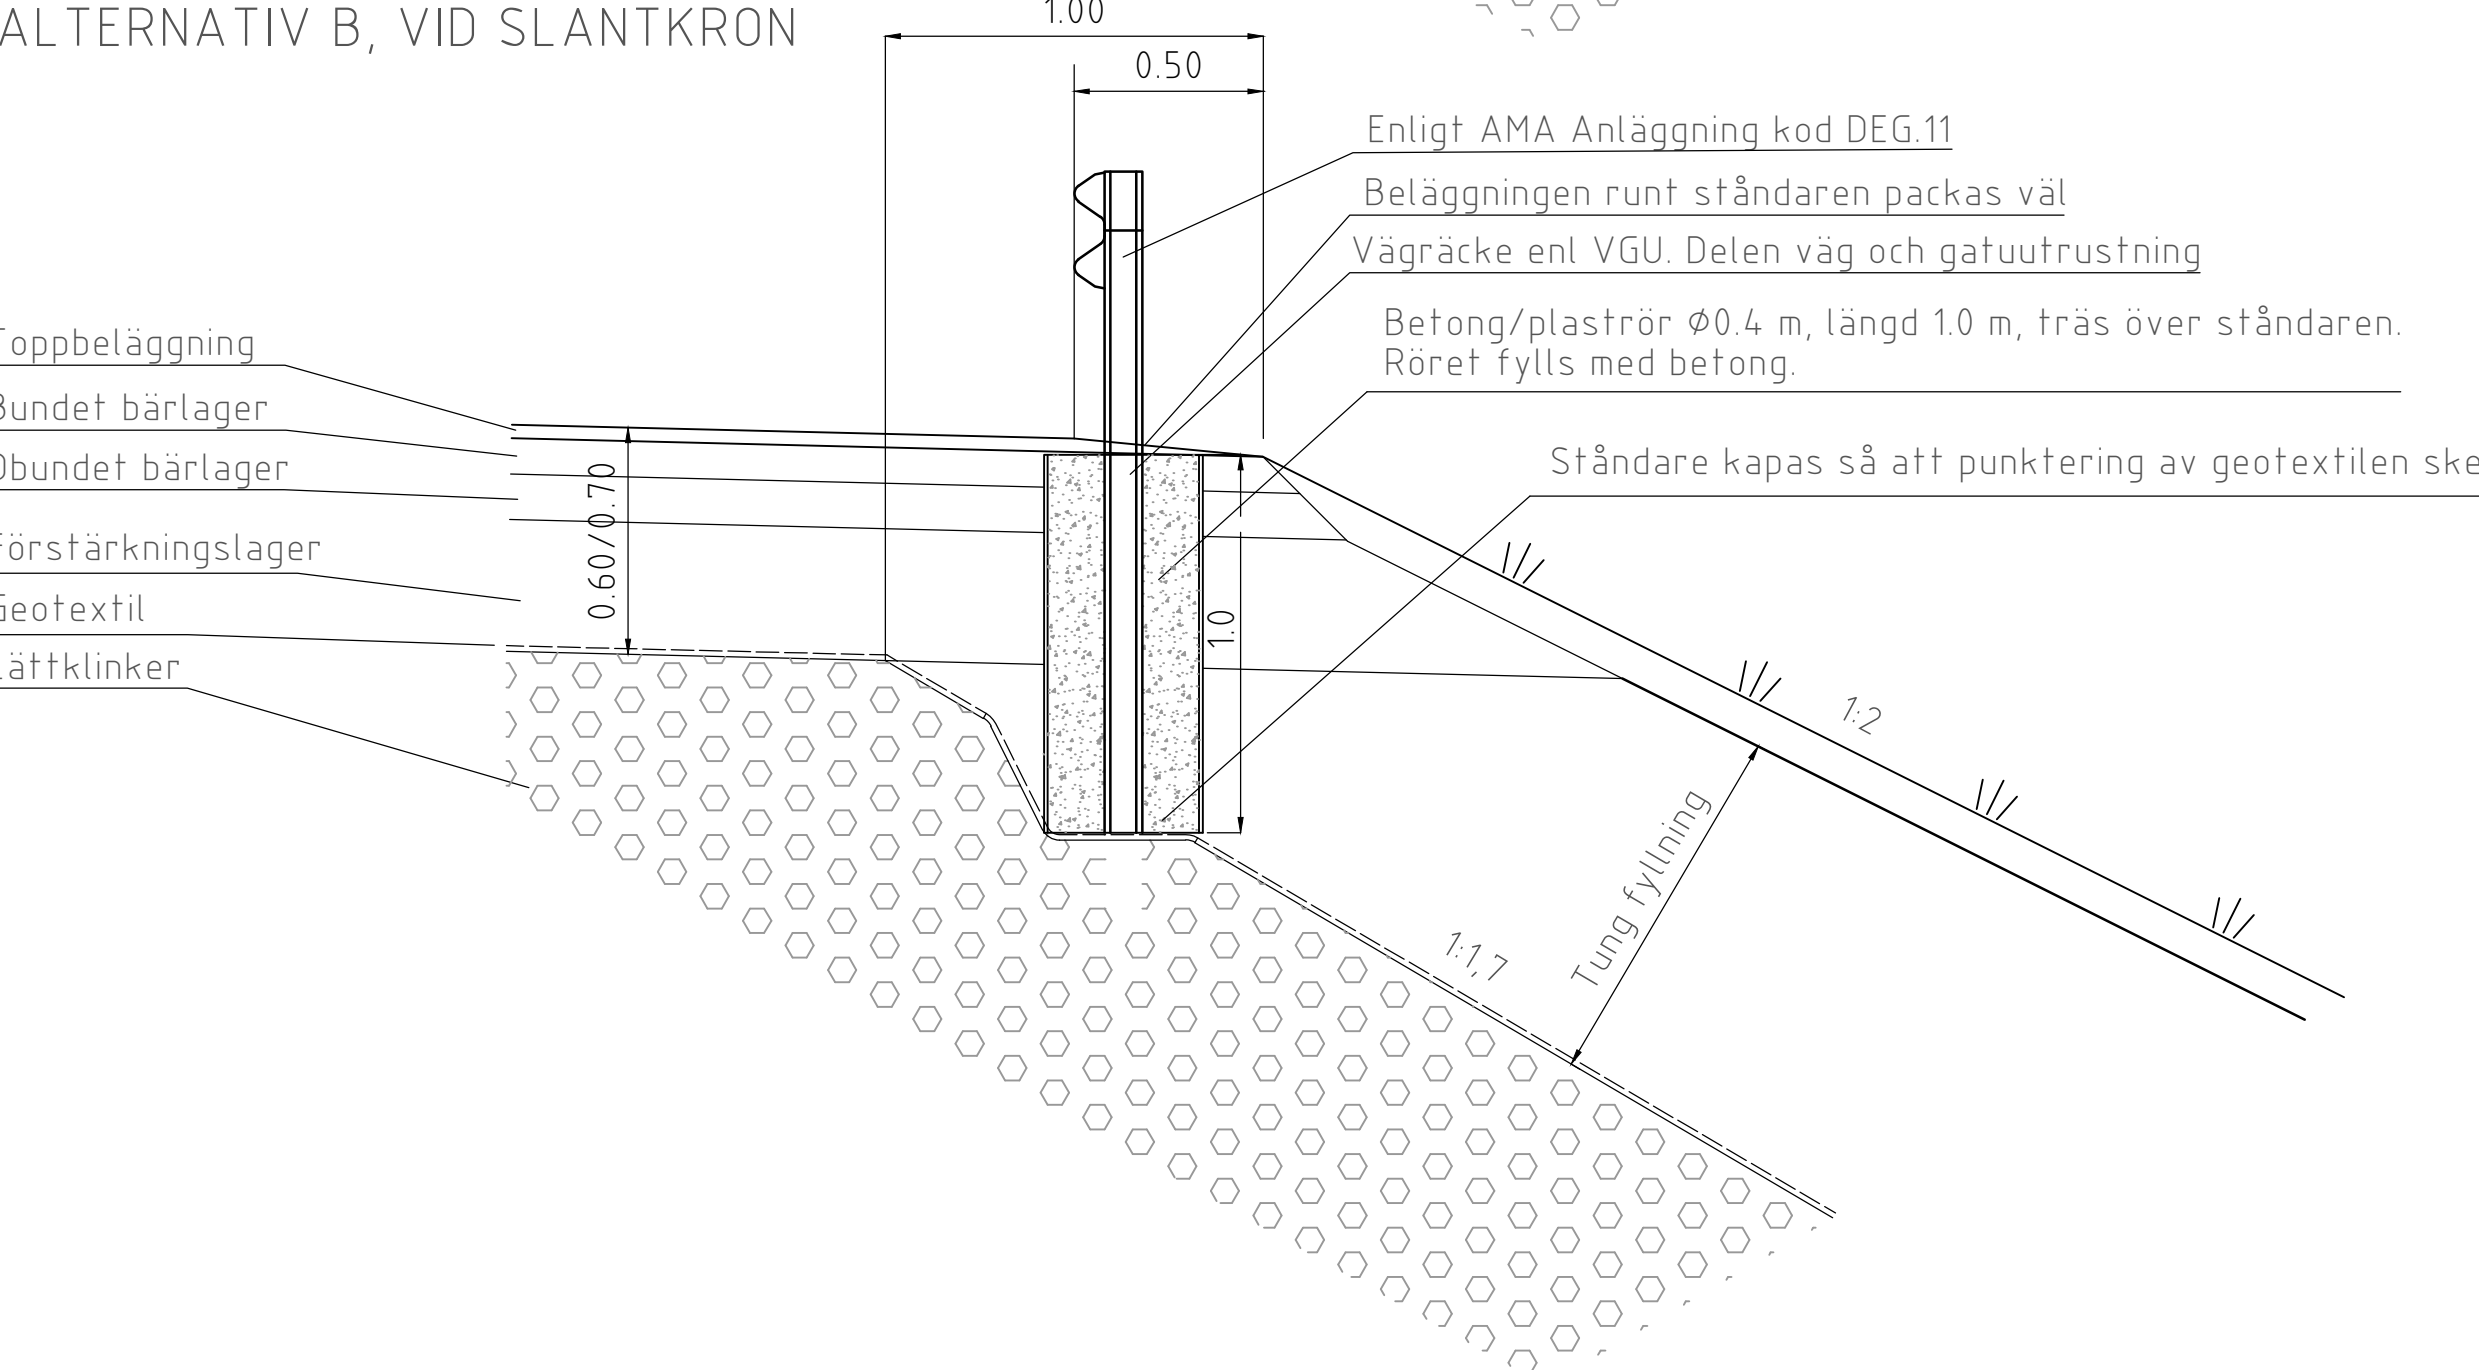


ALTERNATIV C, VID SLÄNTRÖN

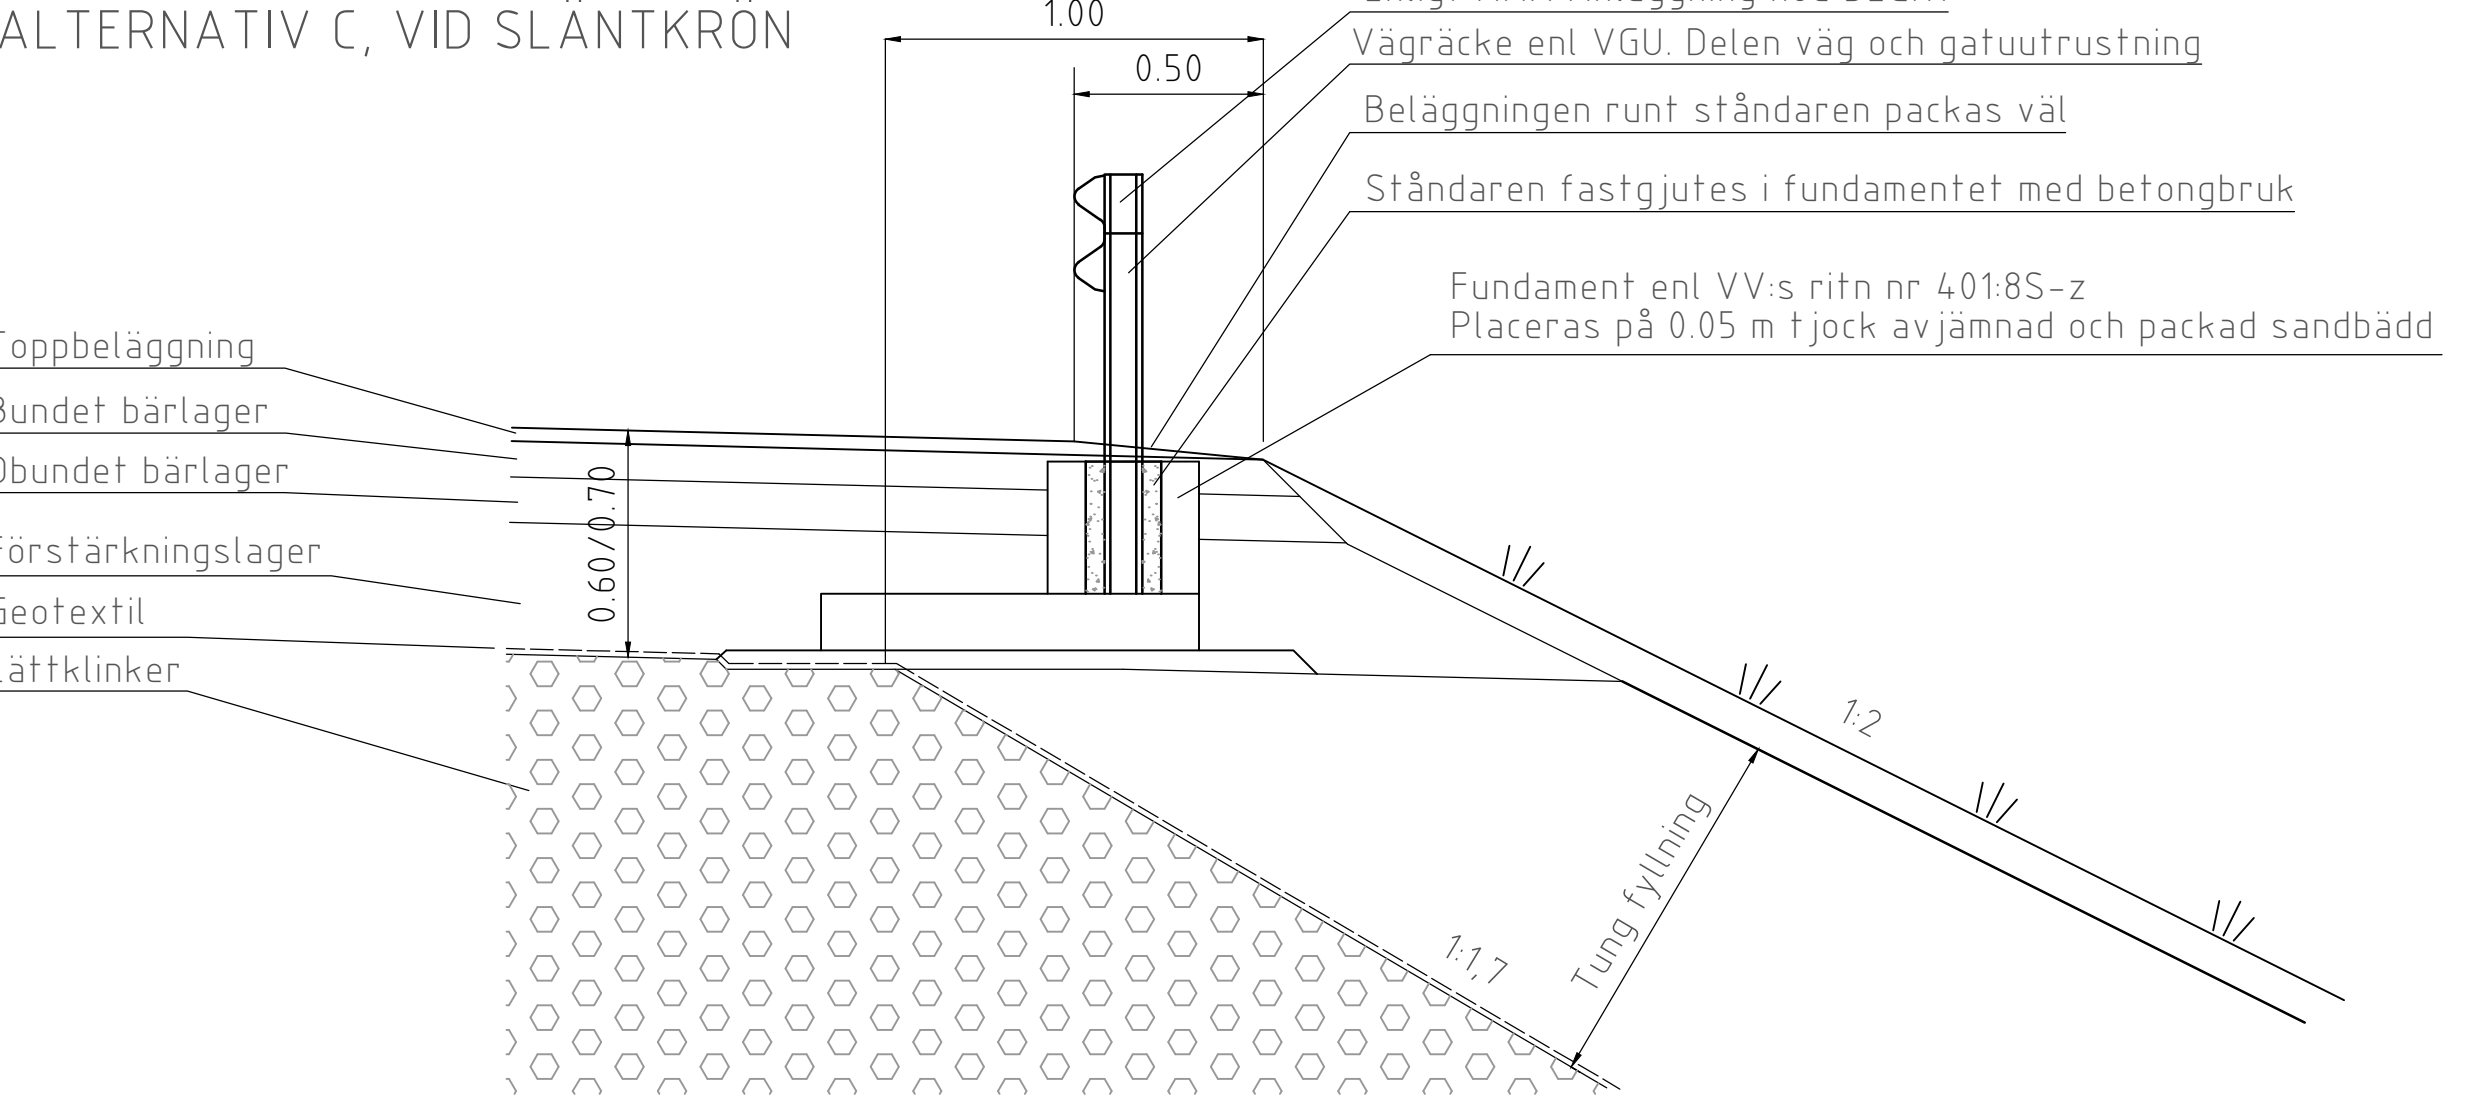


ALTERNATIV A, MITTRÄCKE

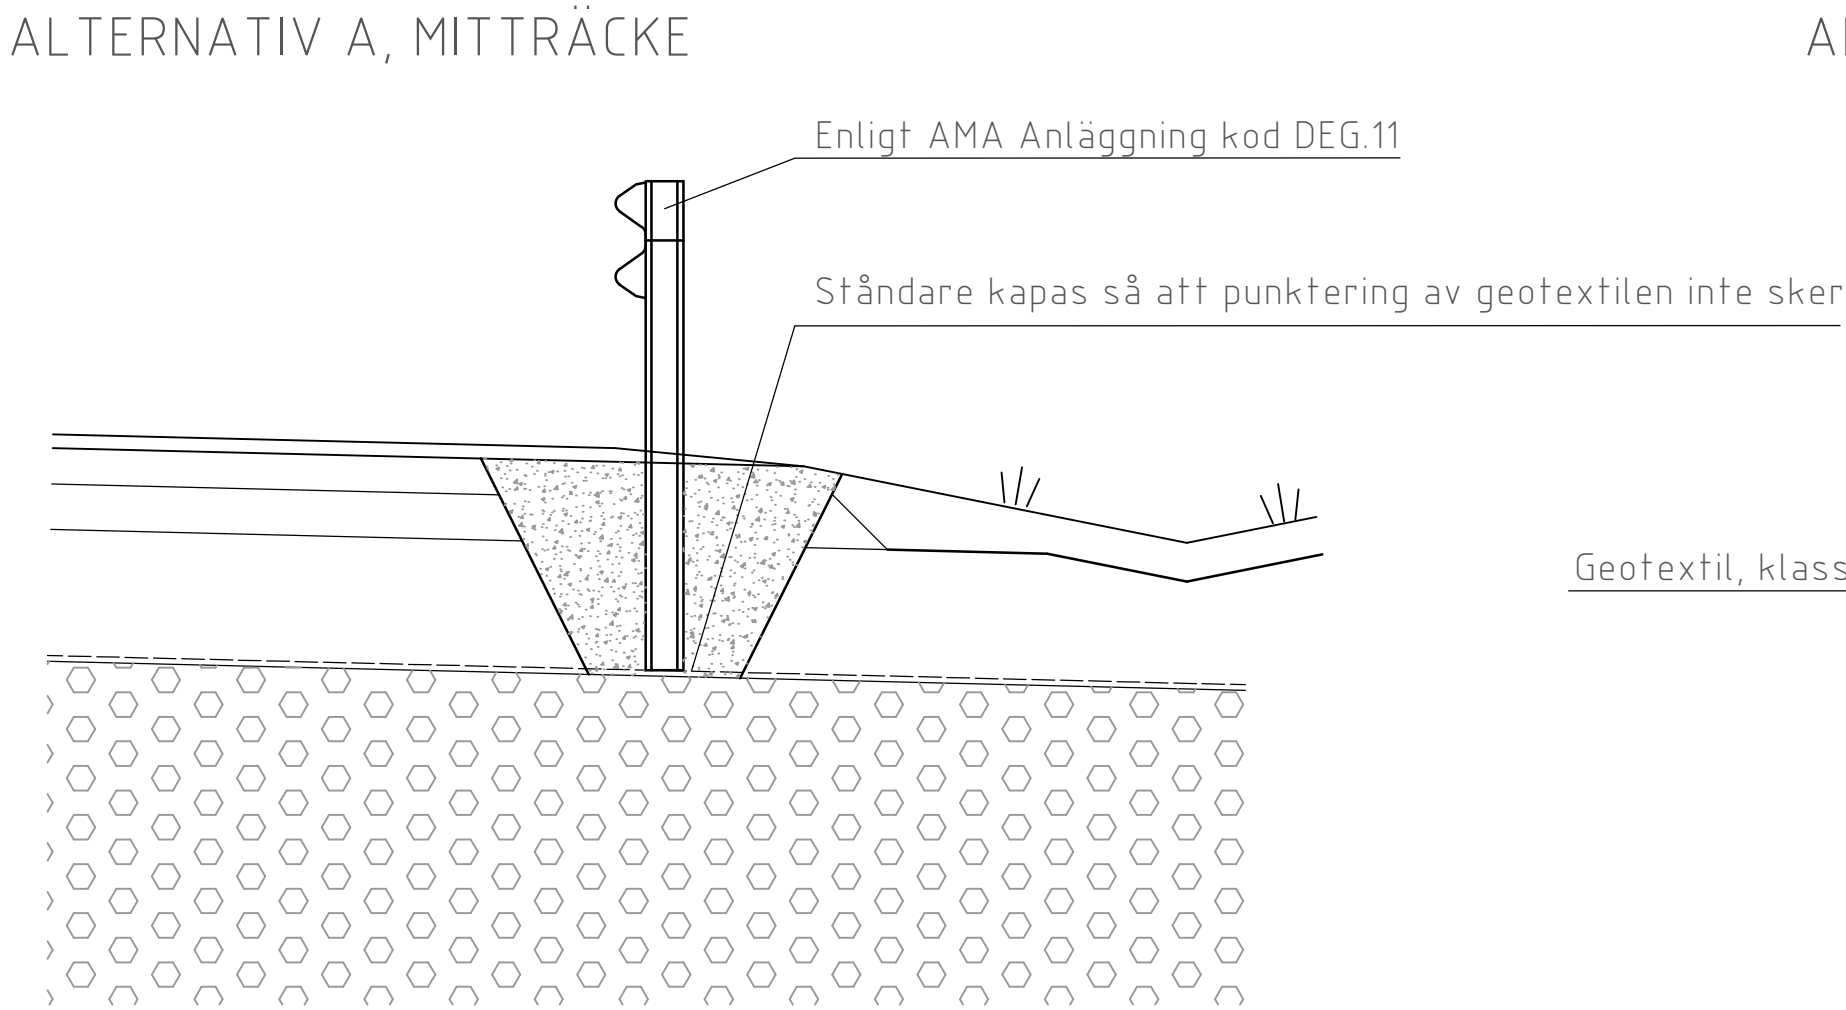


ALTERNATIV B, MITTRÄCKE

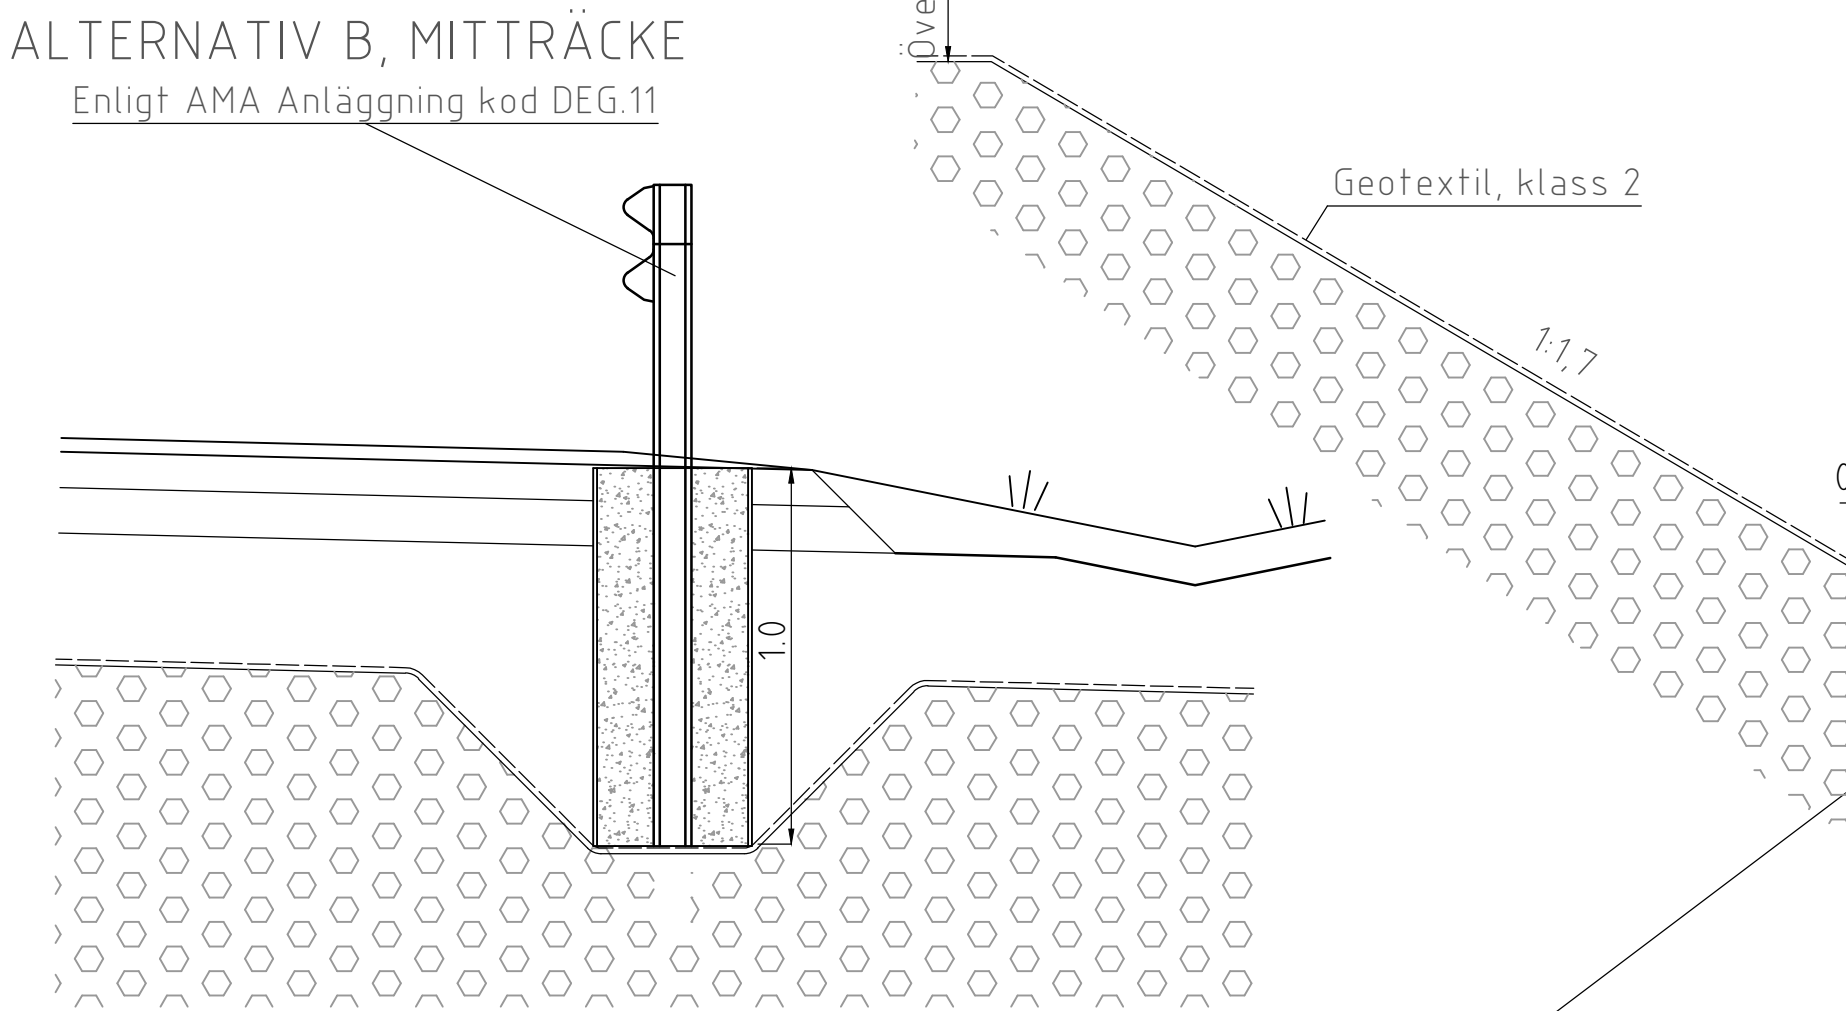



ALTERNATIV C, MITTRÄCKE

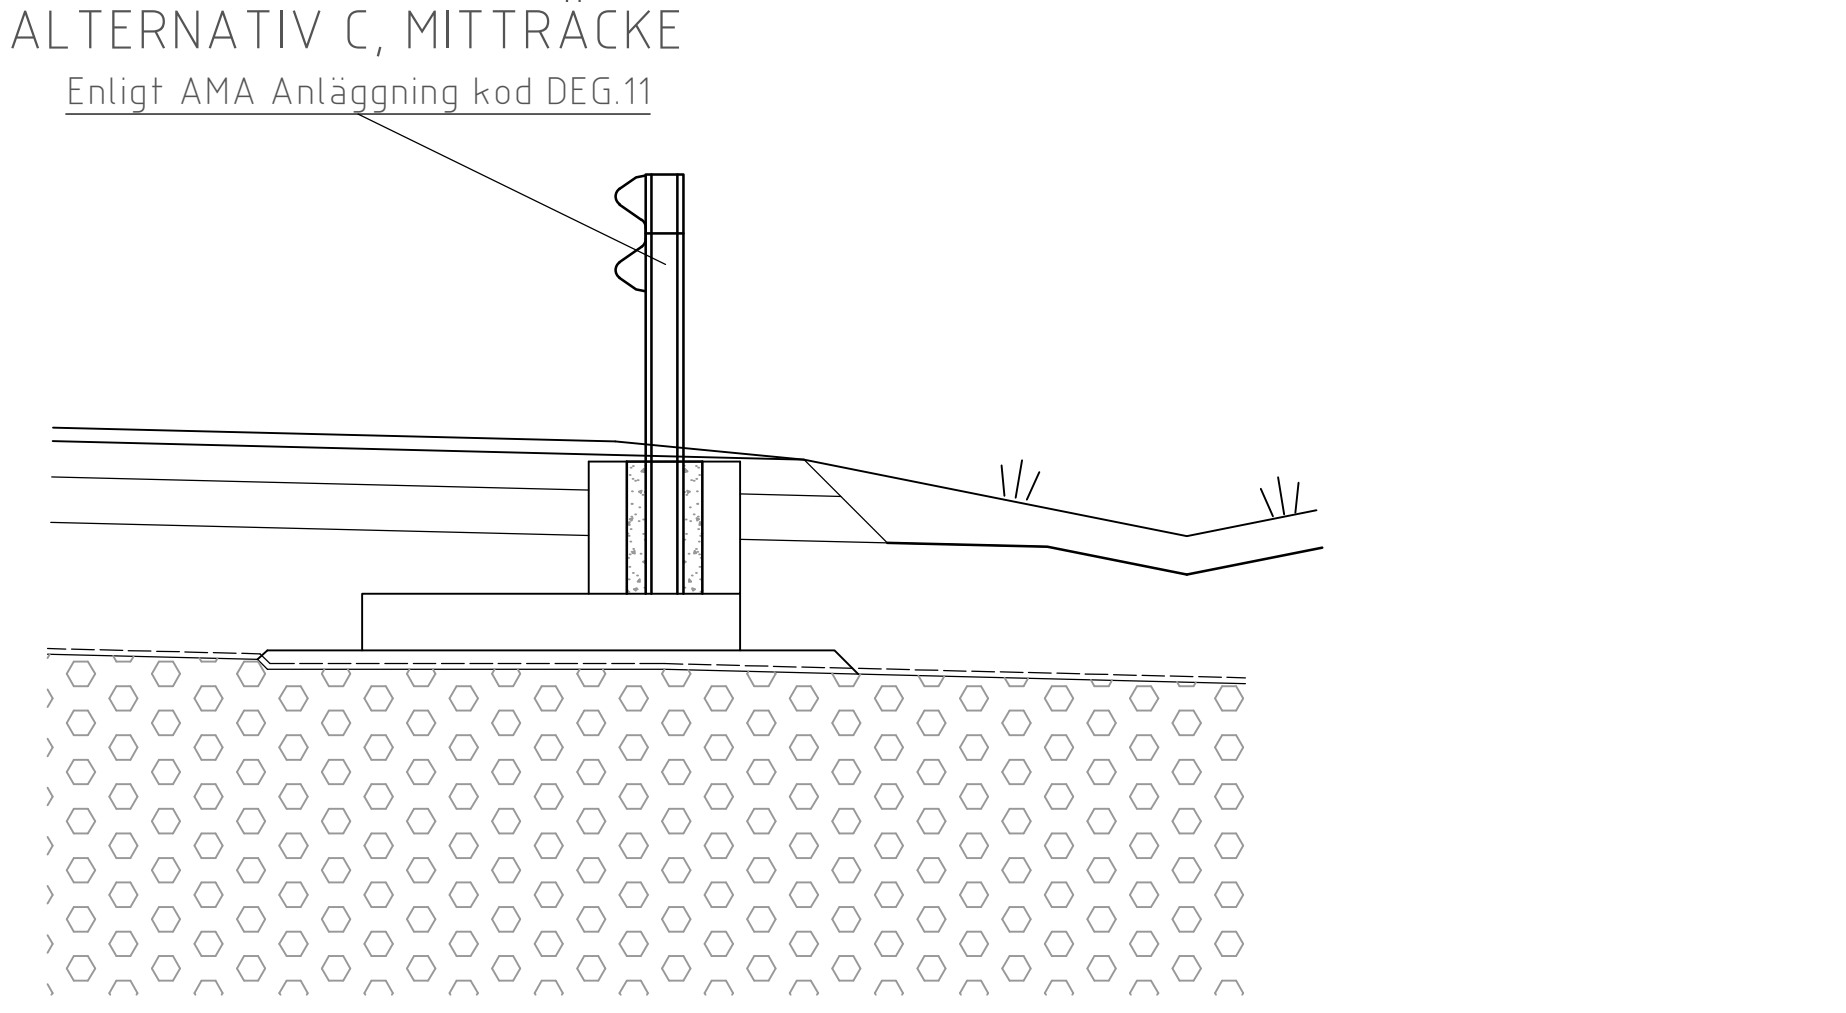

ALTERNATIV FÖR MEAG 108 OCH MEAG 127

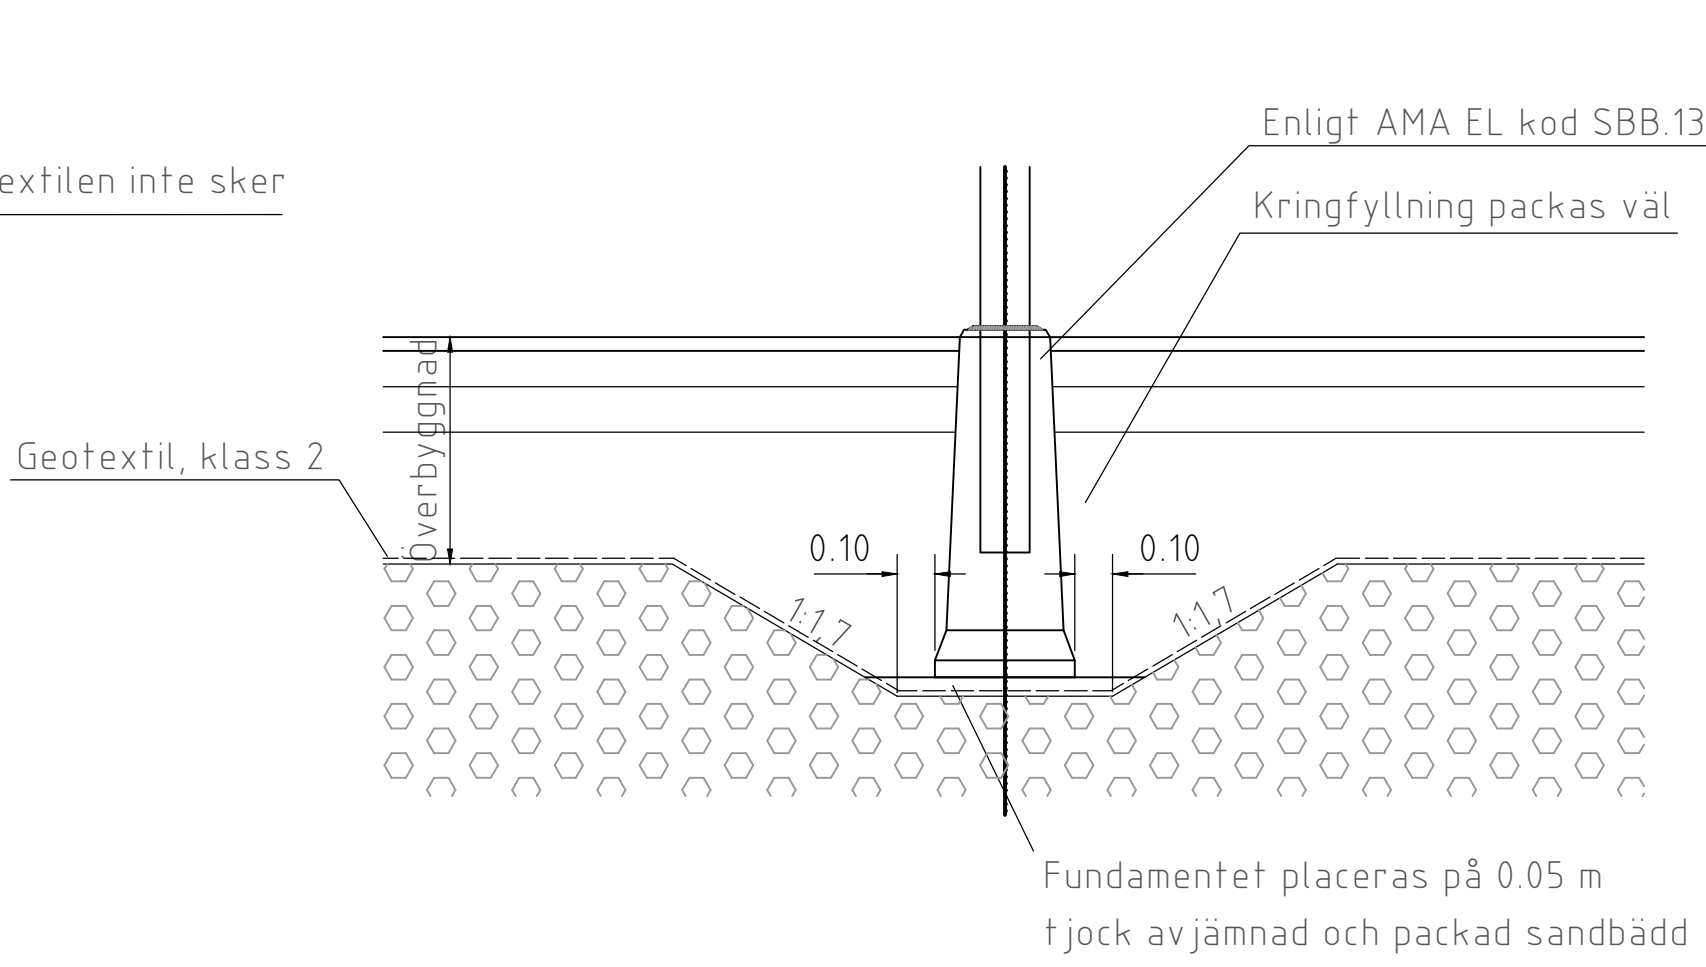

ALTERNATIV FÖR MEAG 194
För större fundament krävs geoteknisk utredning

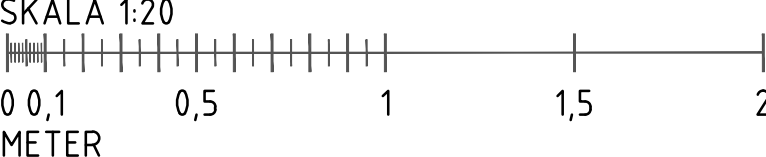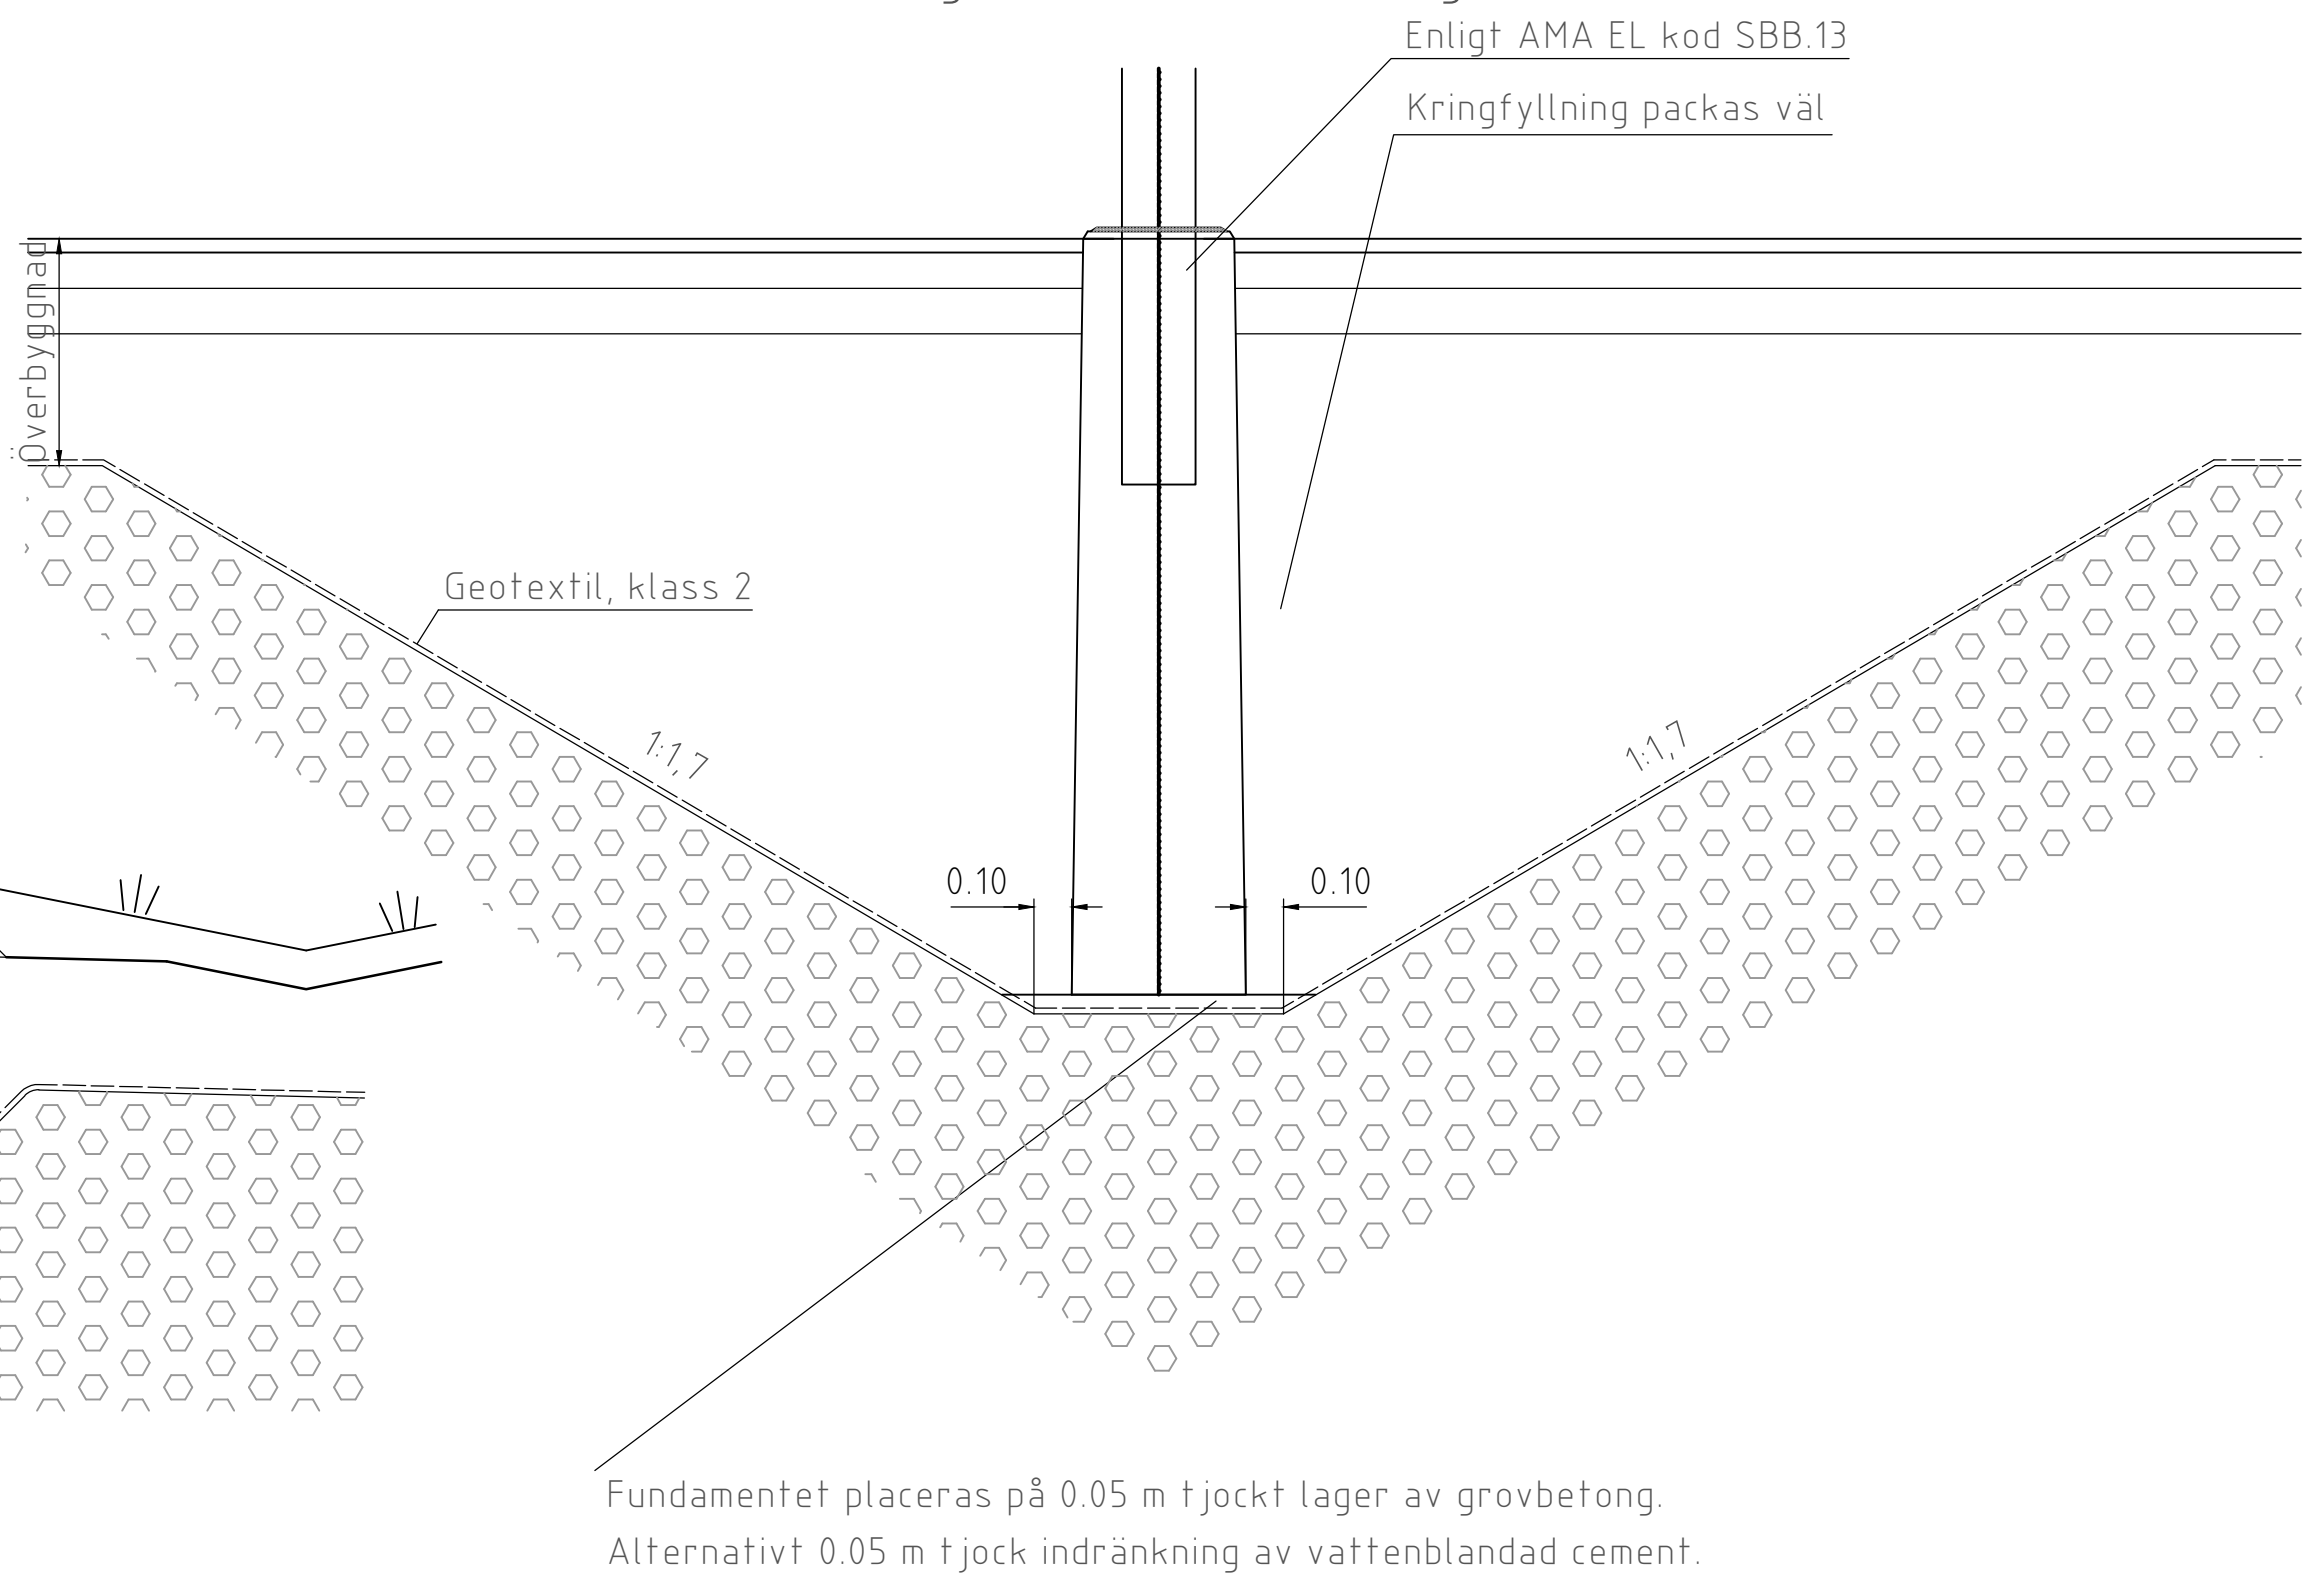

 Göteborgs Stad		STANDARDRITNING	
Stadsmiljöförvaltningen		Vägräcke och belysningsstolpar i lättklinkerfyllning	
Beslutad av Avdelning:	Ansvarig Enhet:	FORMAT	SKALA
Anläggning och infrastruktur	Trafikreglering	A1	1:20
		RITNINGNUMMER	REV
		6544	G