



1 Anslutning till gaturäl

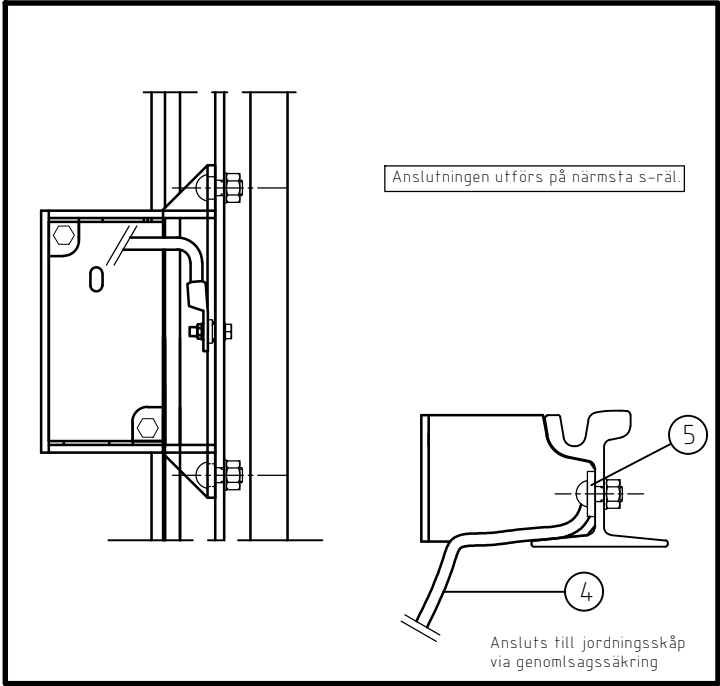

2 Anslutning till vignolräl

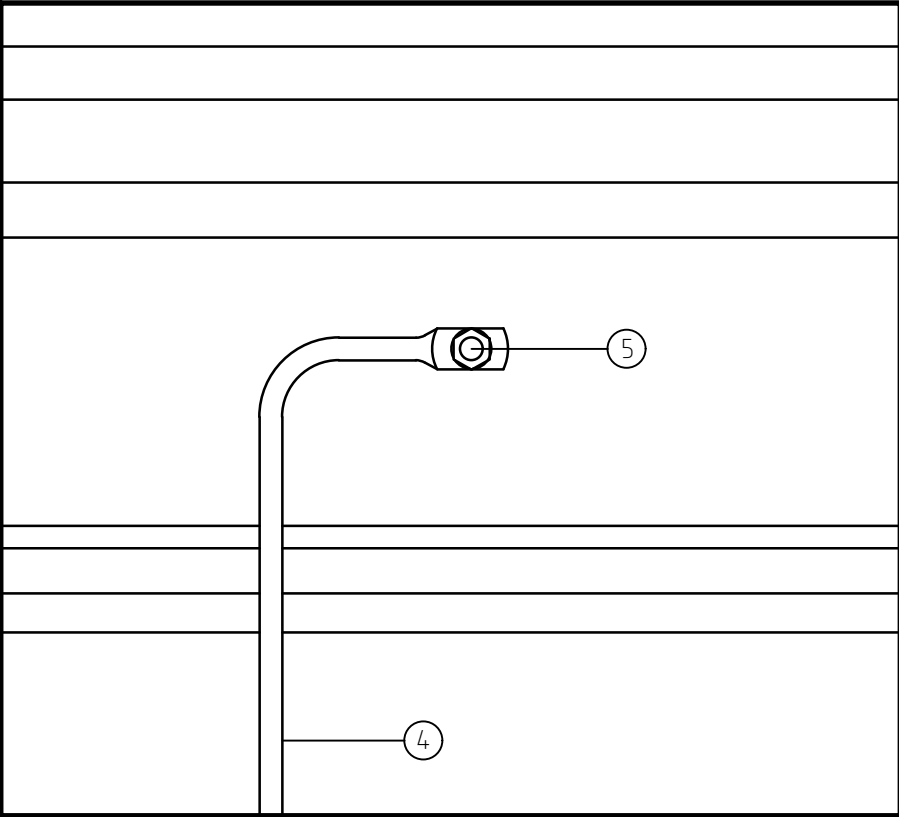


3 Anslutning till rälfot




Antal				Pos.	Material	Anmärkning
A	B	C	1/2			
2	2	1	-	1	Kabelsko 50-12	
1	2	1	-	2	Skruv ISO 4017 M12 x L 8.8 fzv	
1	2	1	-	3	Bricka ISO 7089 - 12 - 200HV	
x	x	x	x	4	Kabel RQ50	
-	-	-	1	5	Konisk anslutning	
1	-	-	-	6	Mutter ISO 4032 M10 - 8 fzv	
x	-	-	x	7	Kabelrör 50mm	
1	-	-	-	8	Skruv ISO 4017 M10 x 40 8.8 fzv	
1	-	-	-	9	Potentialutjämningskena i jordningsskåp	
1	-	-	-	10	Rörkabelsko KRF 50-10	E0825064
-	-	1	-	11	C-klämma 50-50	

x mängdas efter projektering


Utförande A

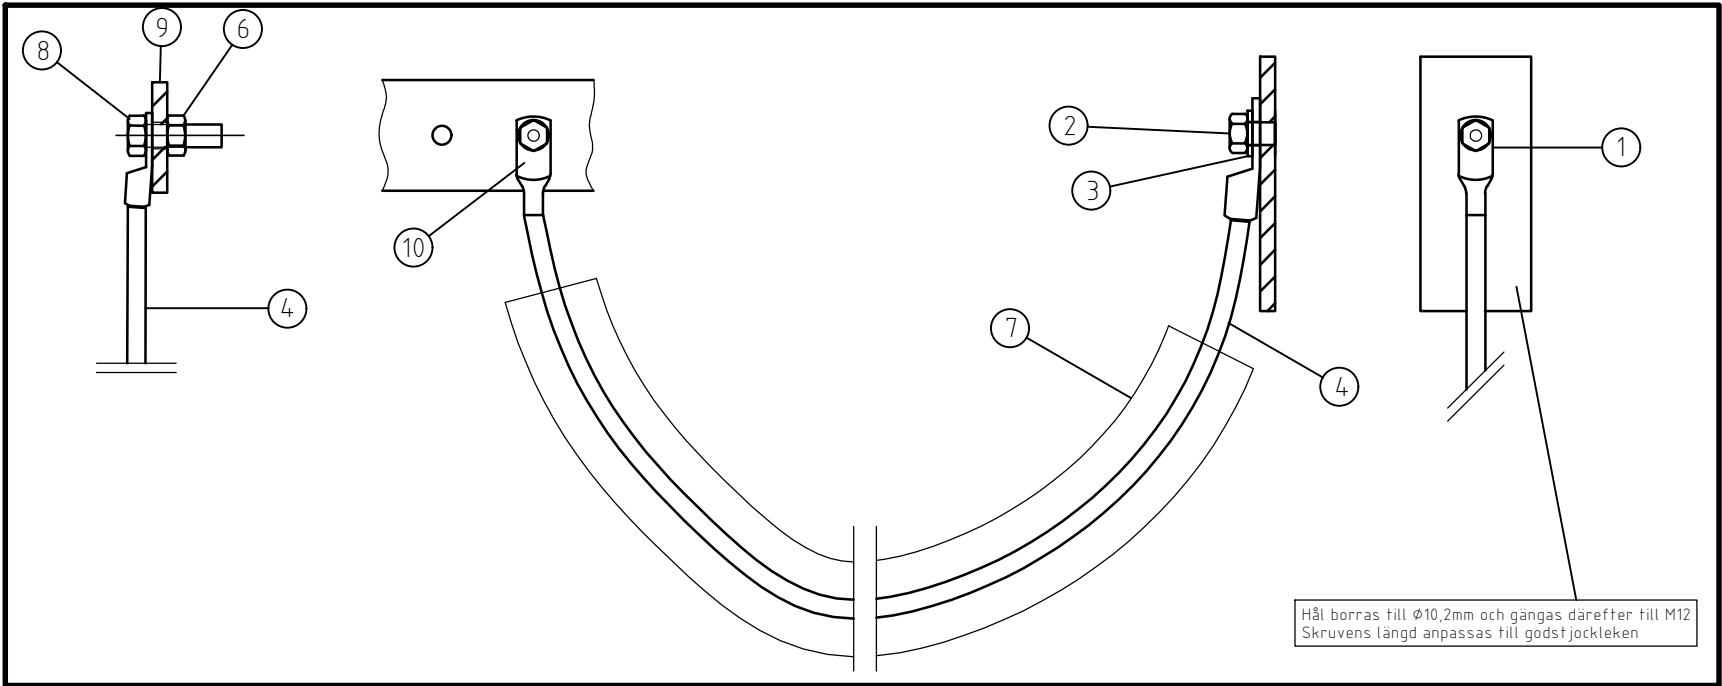


- 1 Väderskydd (Utförande C)
- 2 Papperskorg (Utförande C)
- 3 Jordningsskåp
- 4 Skyddslåda vid räl (Utförande 1)
- 5 Informationstavla (Utförande C)
- 6 Belysningsstolpe (Utförande C)
- 7 Sittsoffa (Utförande B & C)
- 8 Kontaktledningsmast på plattformsyta (Utförande C)
- 9 Mitträcke (Utförande A)
- 10 Staket (Utförande A)
- 11 Jordningsskena (Utförande A)
- 12 Genomslagssäkring
- 13 Samlingsjordlina (utförande A & C)

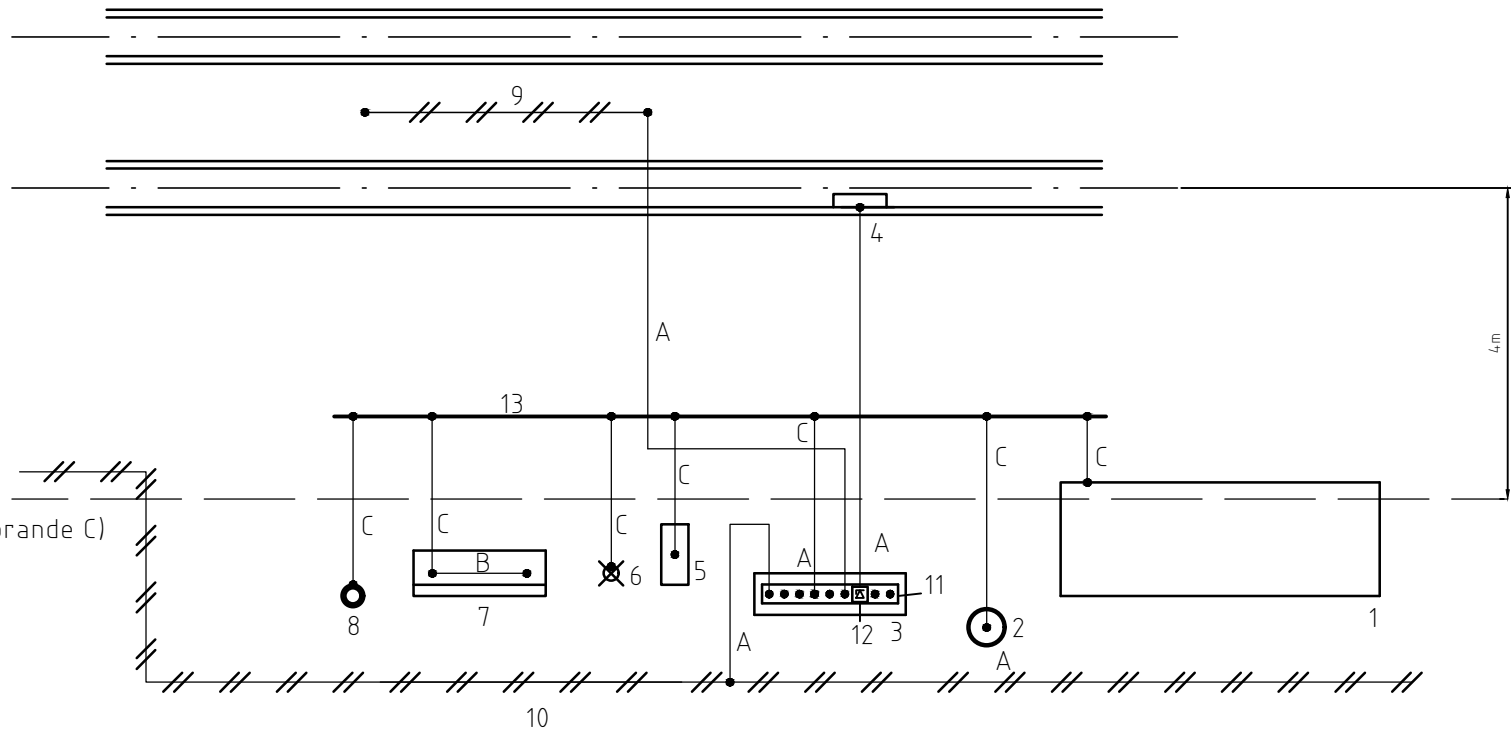

Utförande B

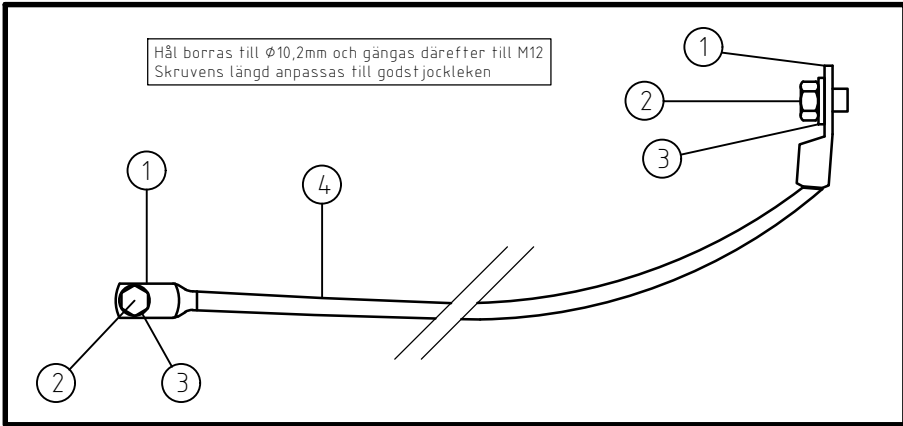

Utförande C

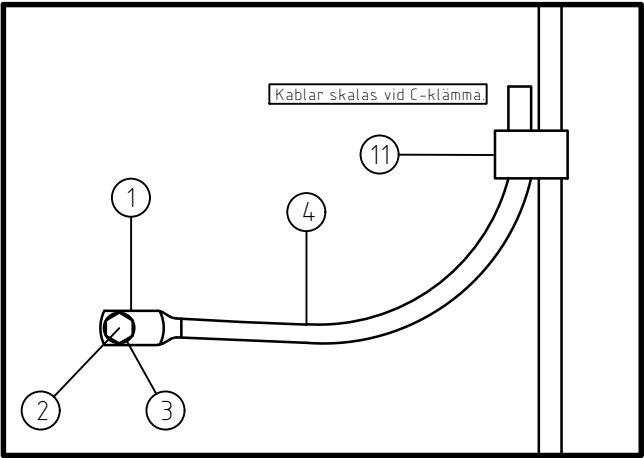



Göteborgs Stad

Stadsmiljöförvaltningen

Beslutad av Avdelning: Anläggning och infrastruktur

Ansvarig Enhet: Gata Spår

STANDARDRITNING

Jordningsutförande med samlingsjordlina

Gäller fr.o.m. TH 2022.3

FORMAT: A2

SKALA: -

RITNINGSNUMMER: 21059

REV: A