


SEKTION VID VALLGRAVEN


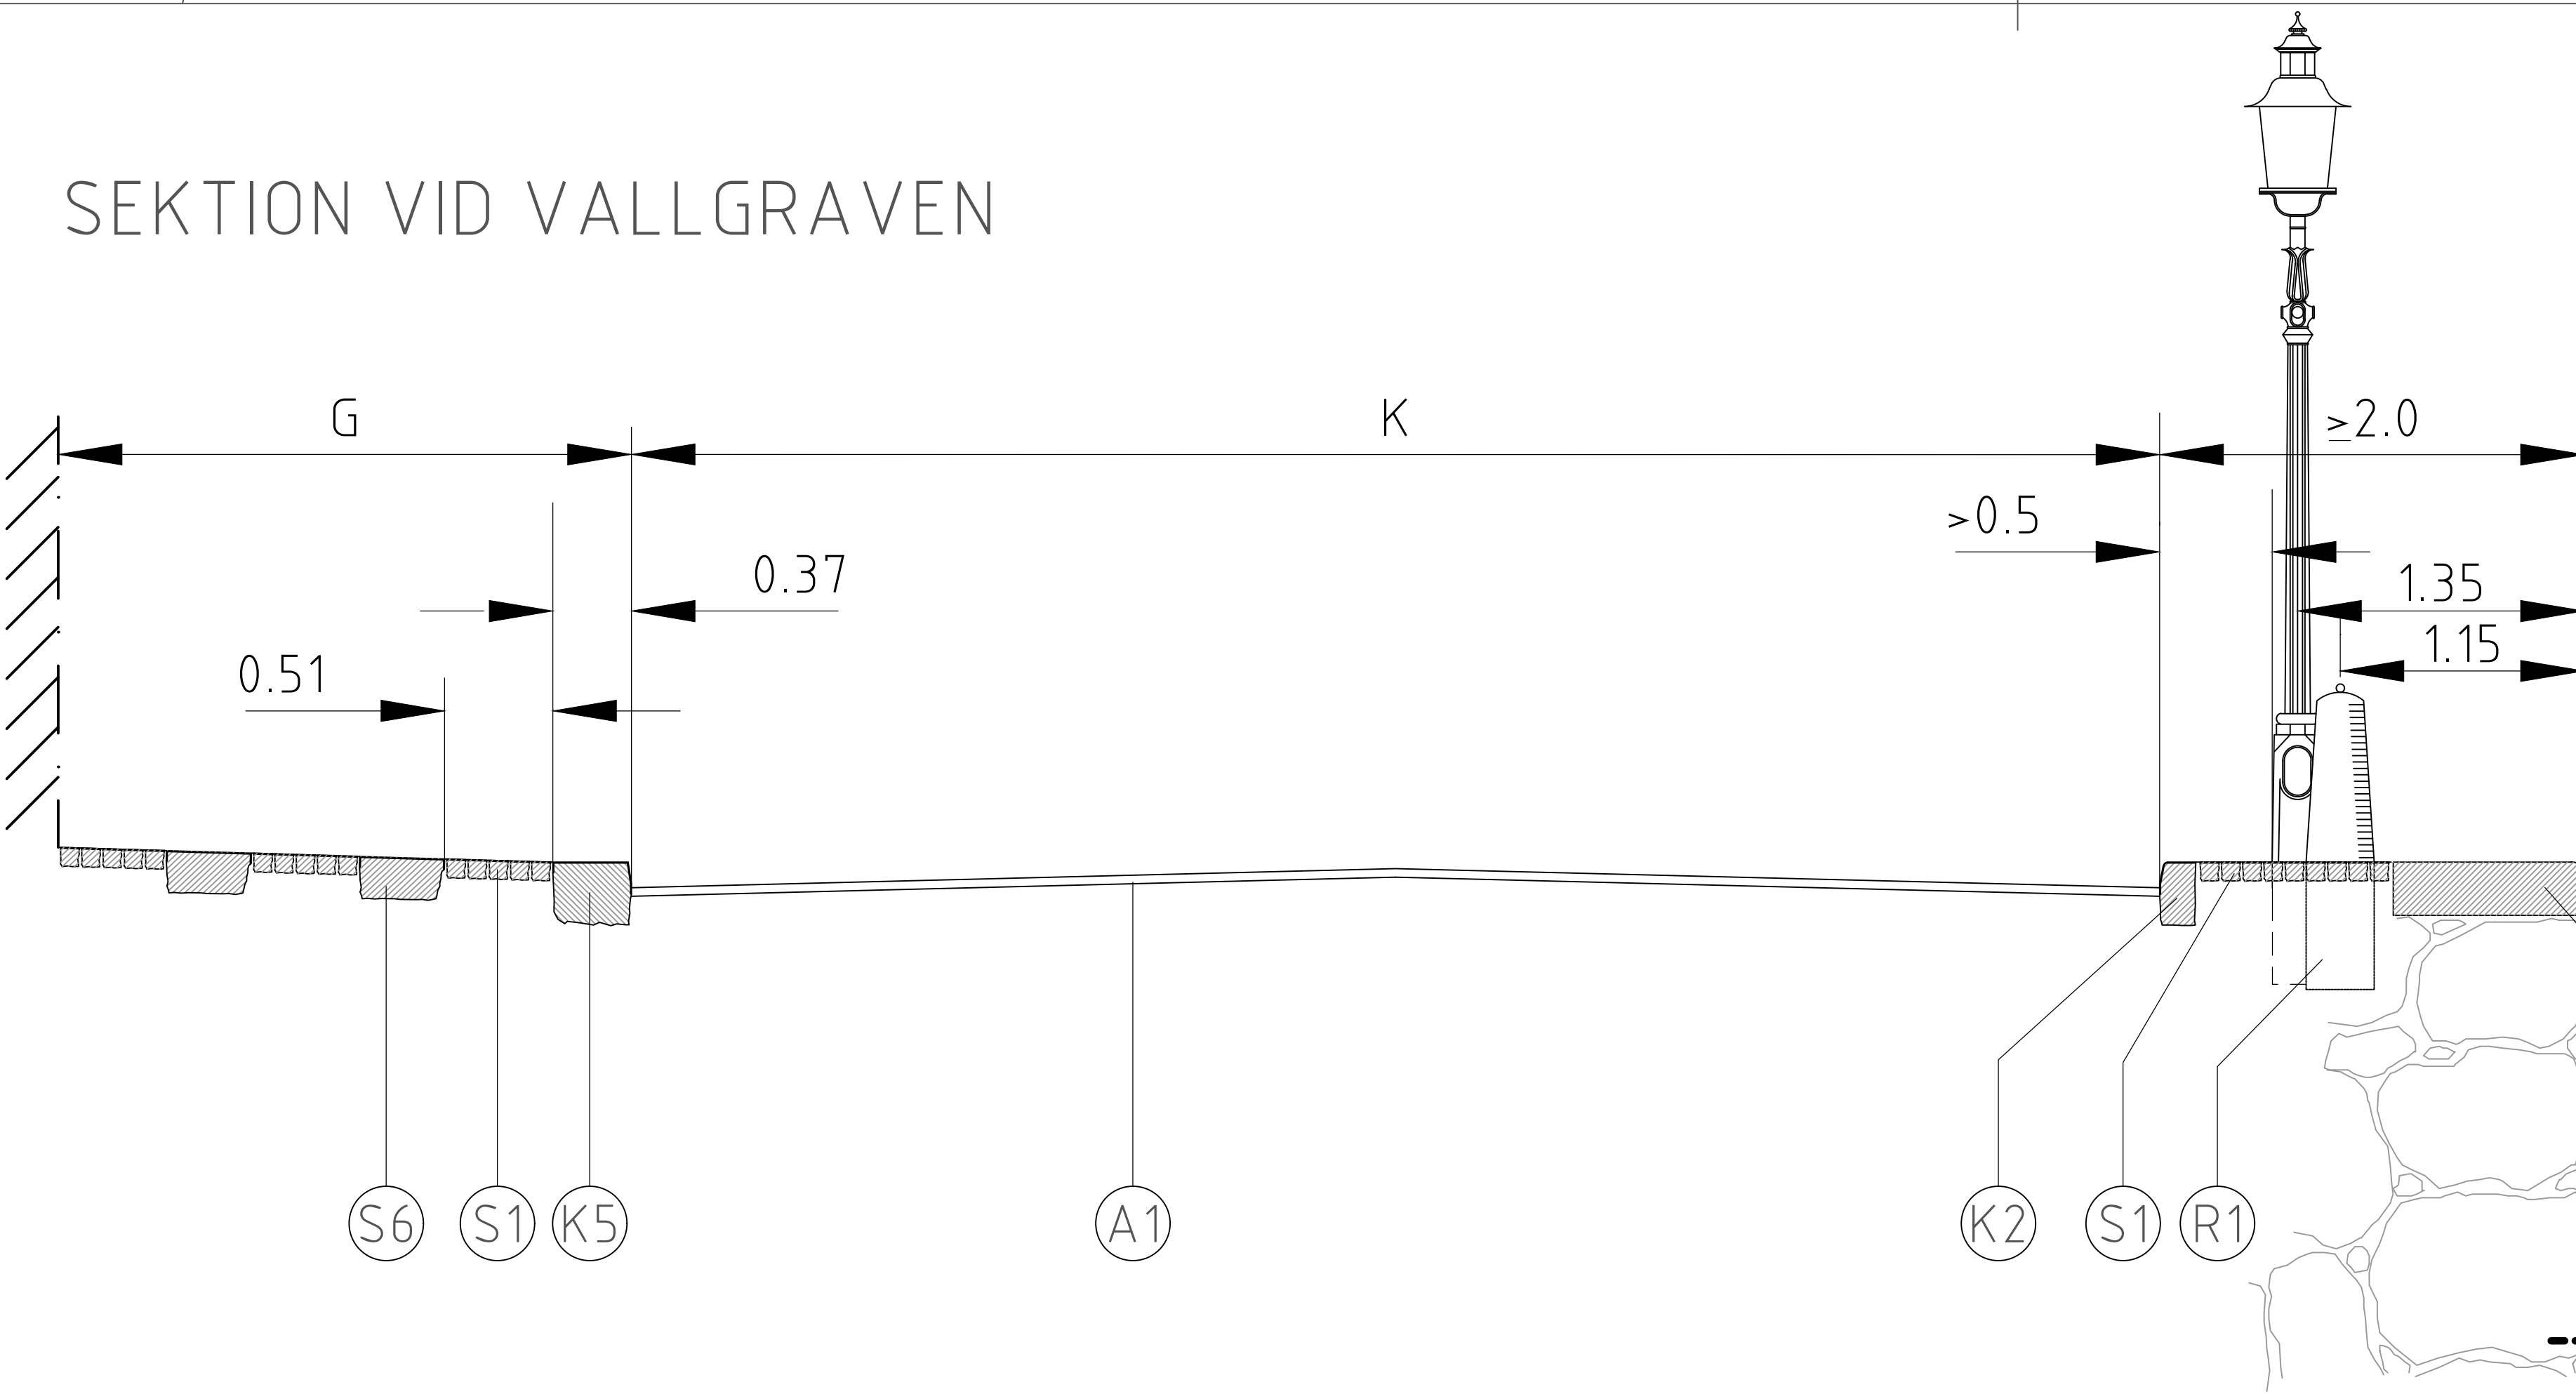


NR	BENÄMNING	MATERIAL	ANMÄRKNING
A1	Beläggning	Asfaltbetong, slitlager	Se "TBv/bel" TH kap 13PA1
S1	Beklädnad	Smågatsten, grå	Raka skift i förband
S6	Beklädnad	Gångbanelhall, granit	b x h = 0.42 x 0.20 (nyfyllv b = 0.40)
K2	Kantstöd	Gradhuggen faskantsten GF 1	120 mm synligt normalt
K4	Kantstöd	Krönsten, granit 2)	Vid nyfyllv används originalet som mall
K5	Kantstöd	Ramsten	120 mm synligt normalt
R1	Räcke	Pollare, enl standardritning 4551	

1) Ramsten eller GF1 avgörs med hänsyn till helhetsintrycket.
2) Se även standardritning 4552.

ELEVATION, KAJ

PLAN

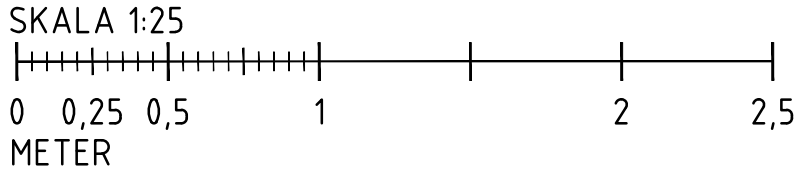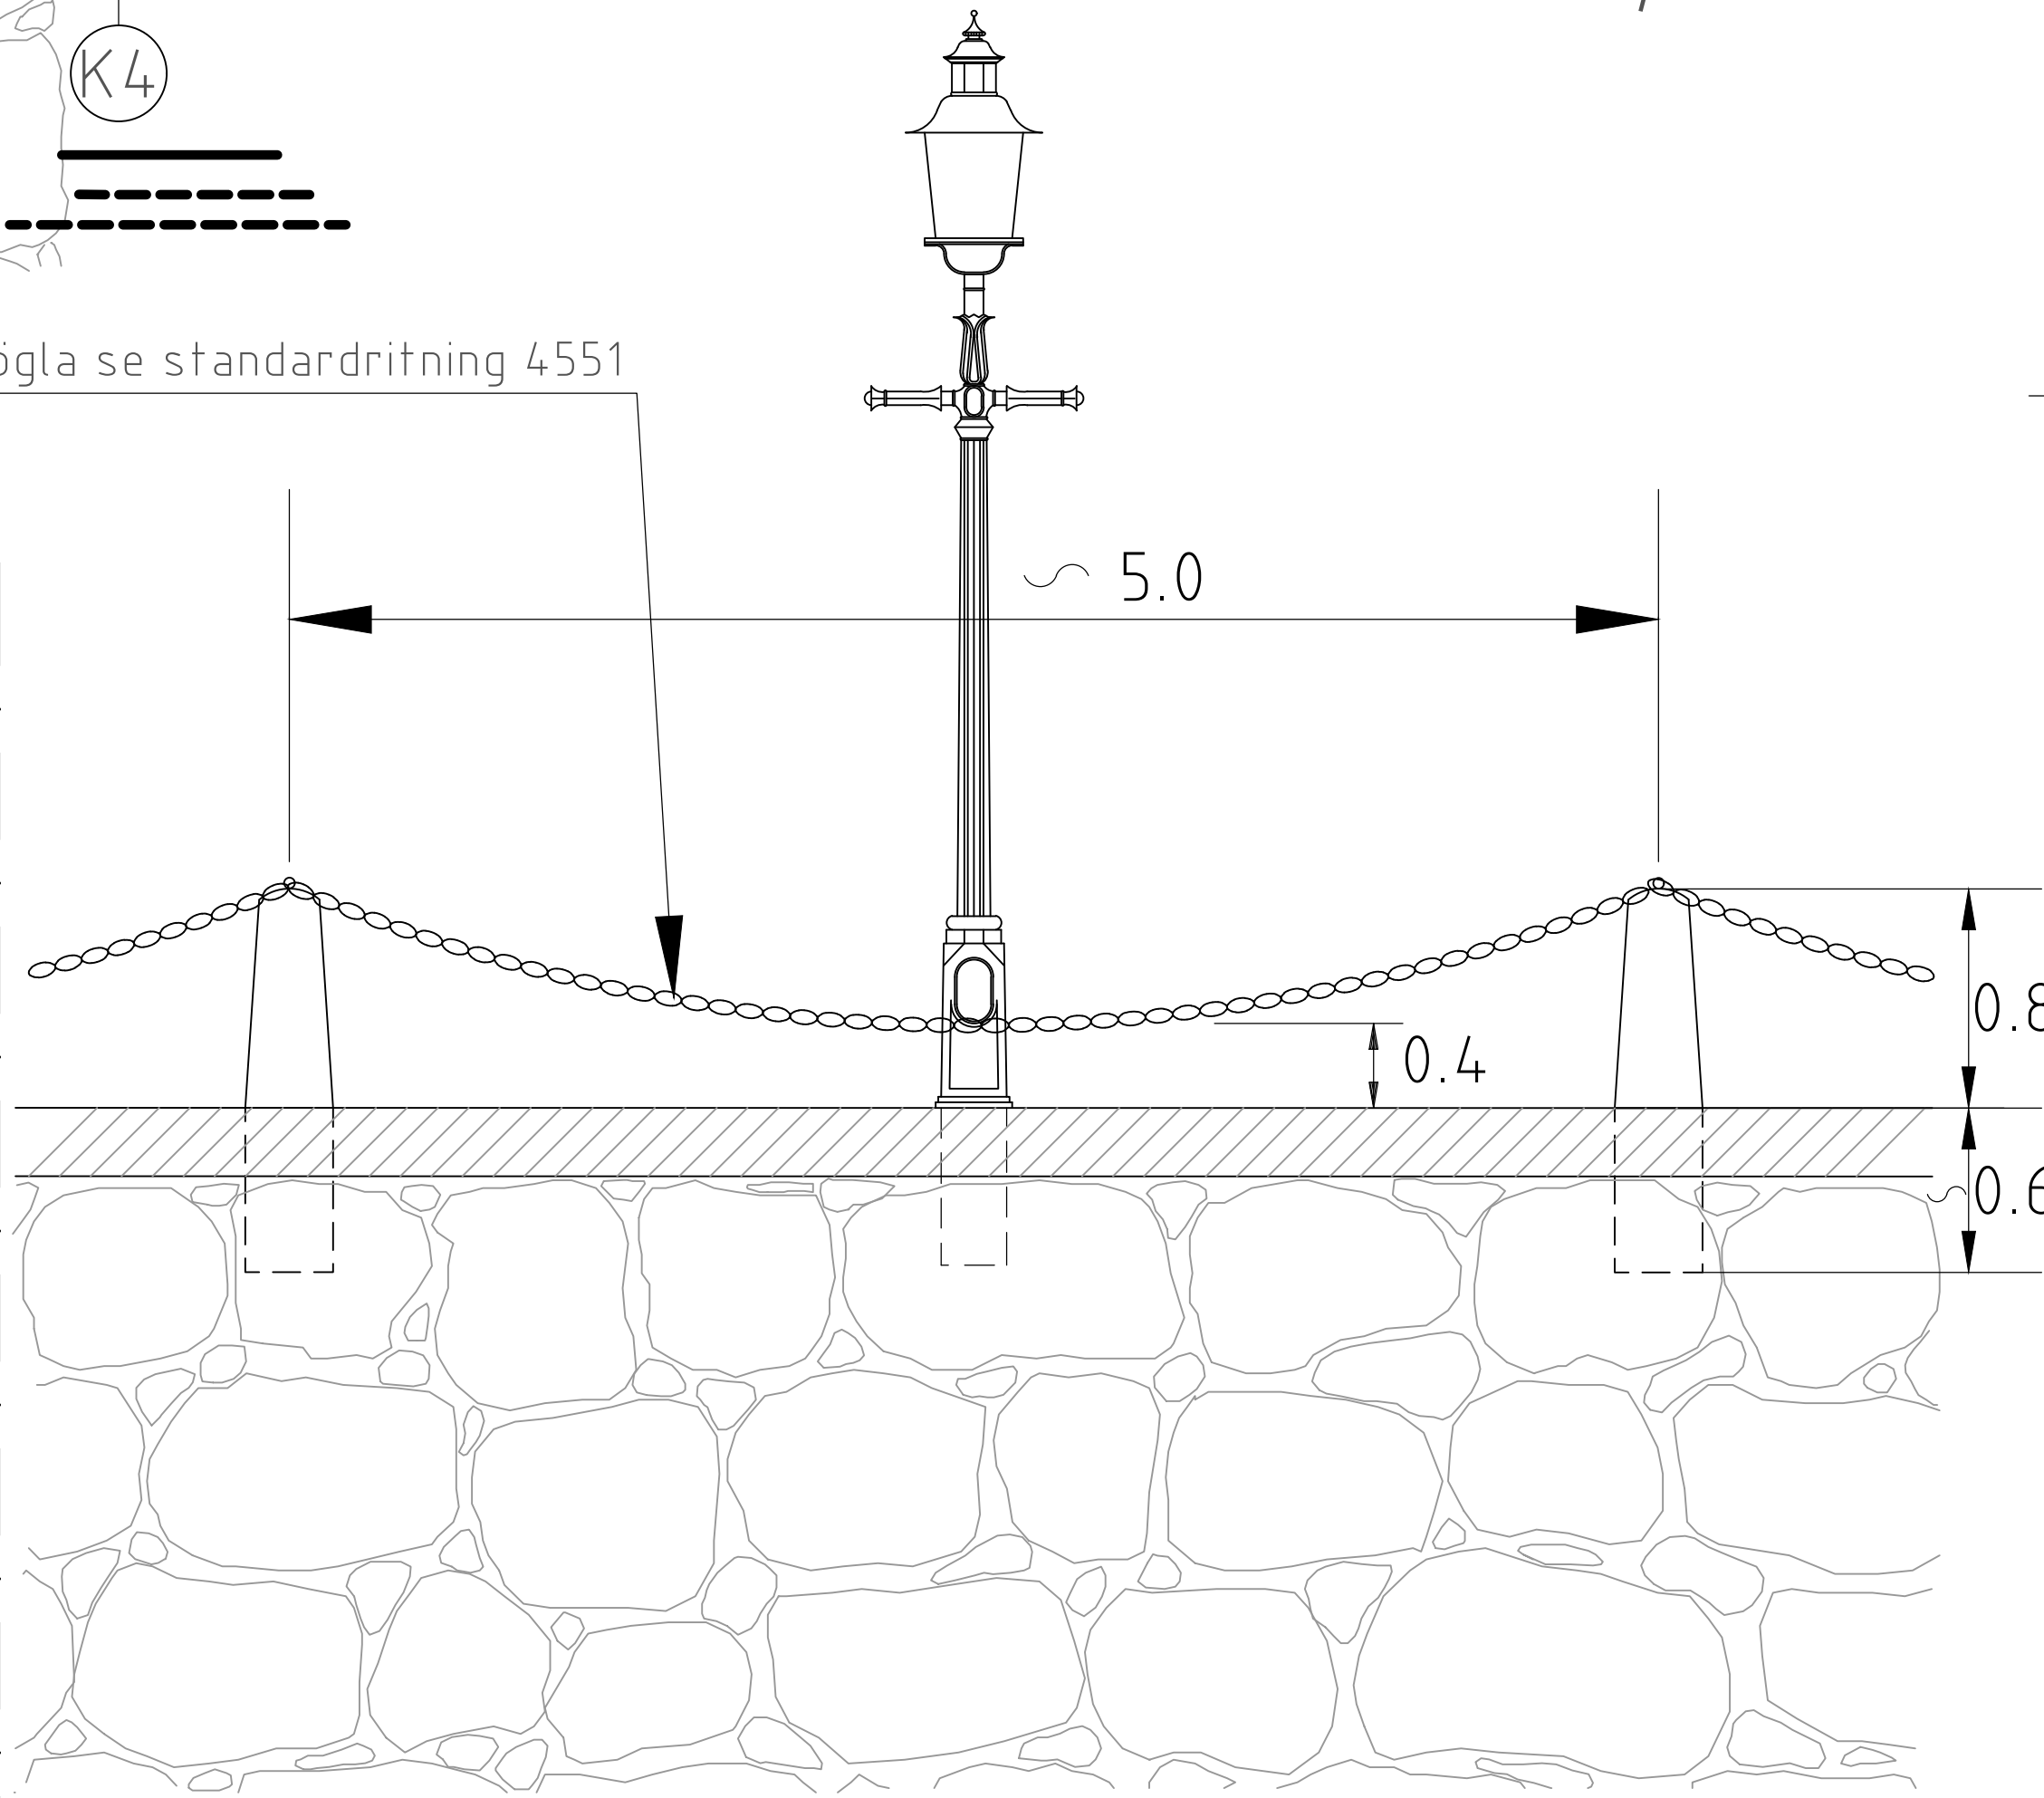



Göteborgs Stad

Stadsmiljöförvaltningen

Beslutad av Avdelning: Anläggning och infrastruktur

Ansvarig Enhet: Byggnadsverk Belysning

STANDARDRITNING

Gata vid vallgraven

FORMAT

SKALA

RITNINGSNUMMER

A1

1:25

2572

Göteborgs Stad

Stadsmiljöförvaltningen

Göteborgs Stad

Stadsmiljöförvaltningen

TH 2022.3

REV

PLÖ 2024-12-06 08:02 JOANNA RYDÖLV