

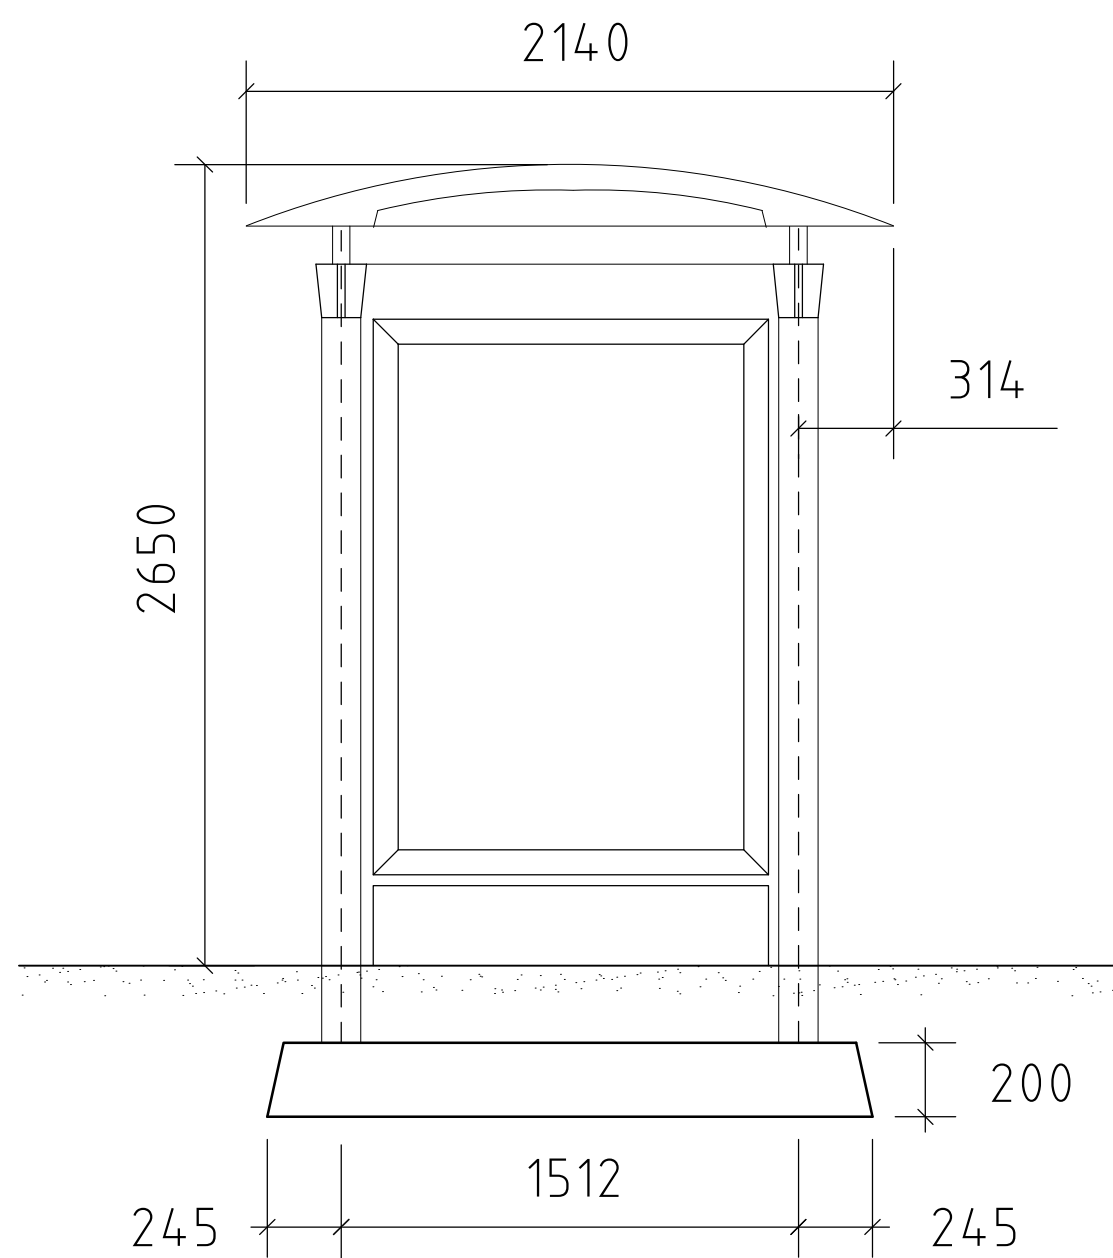
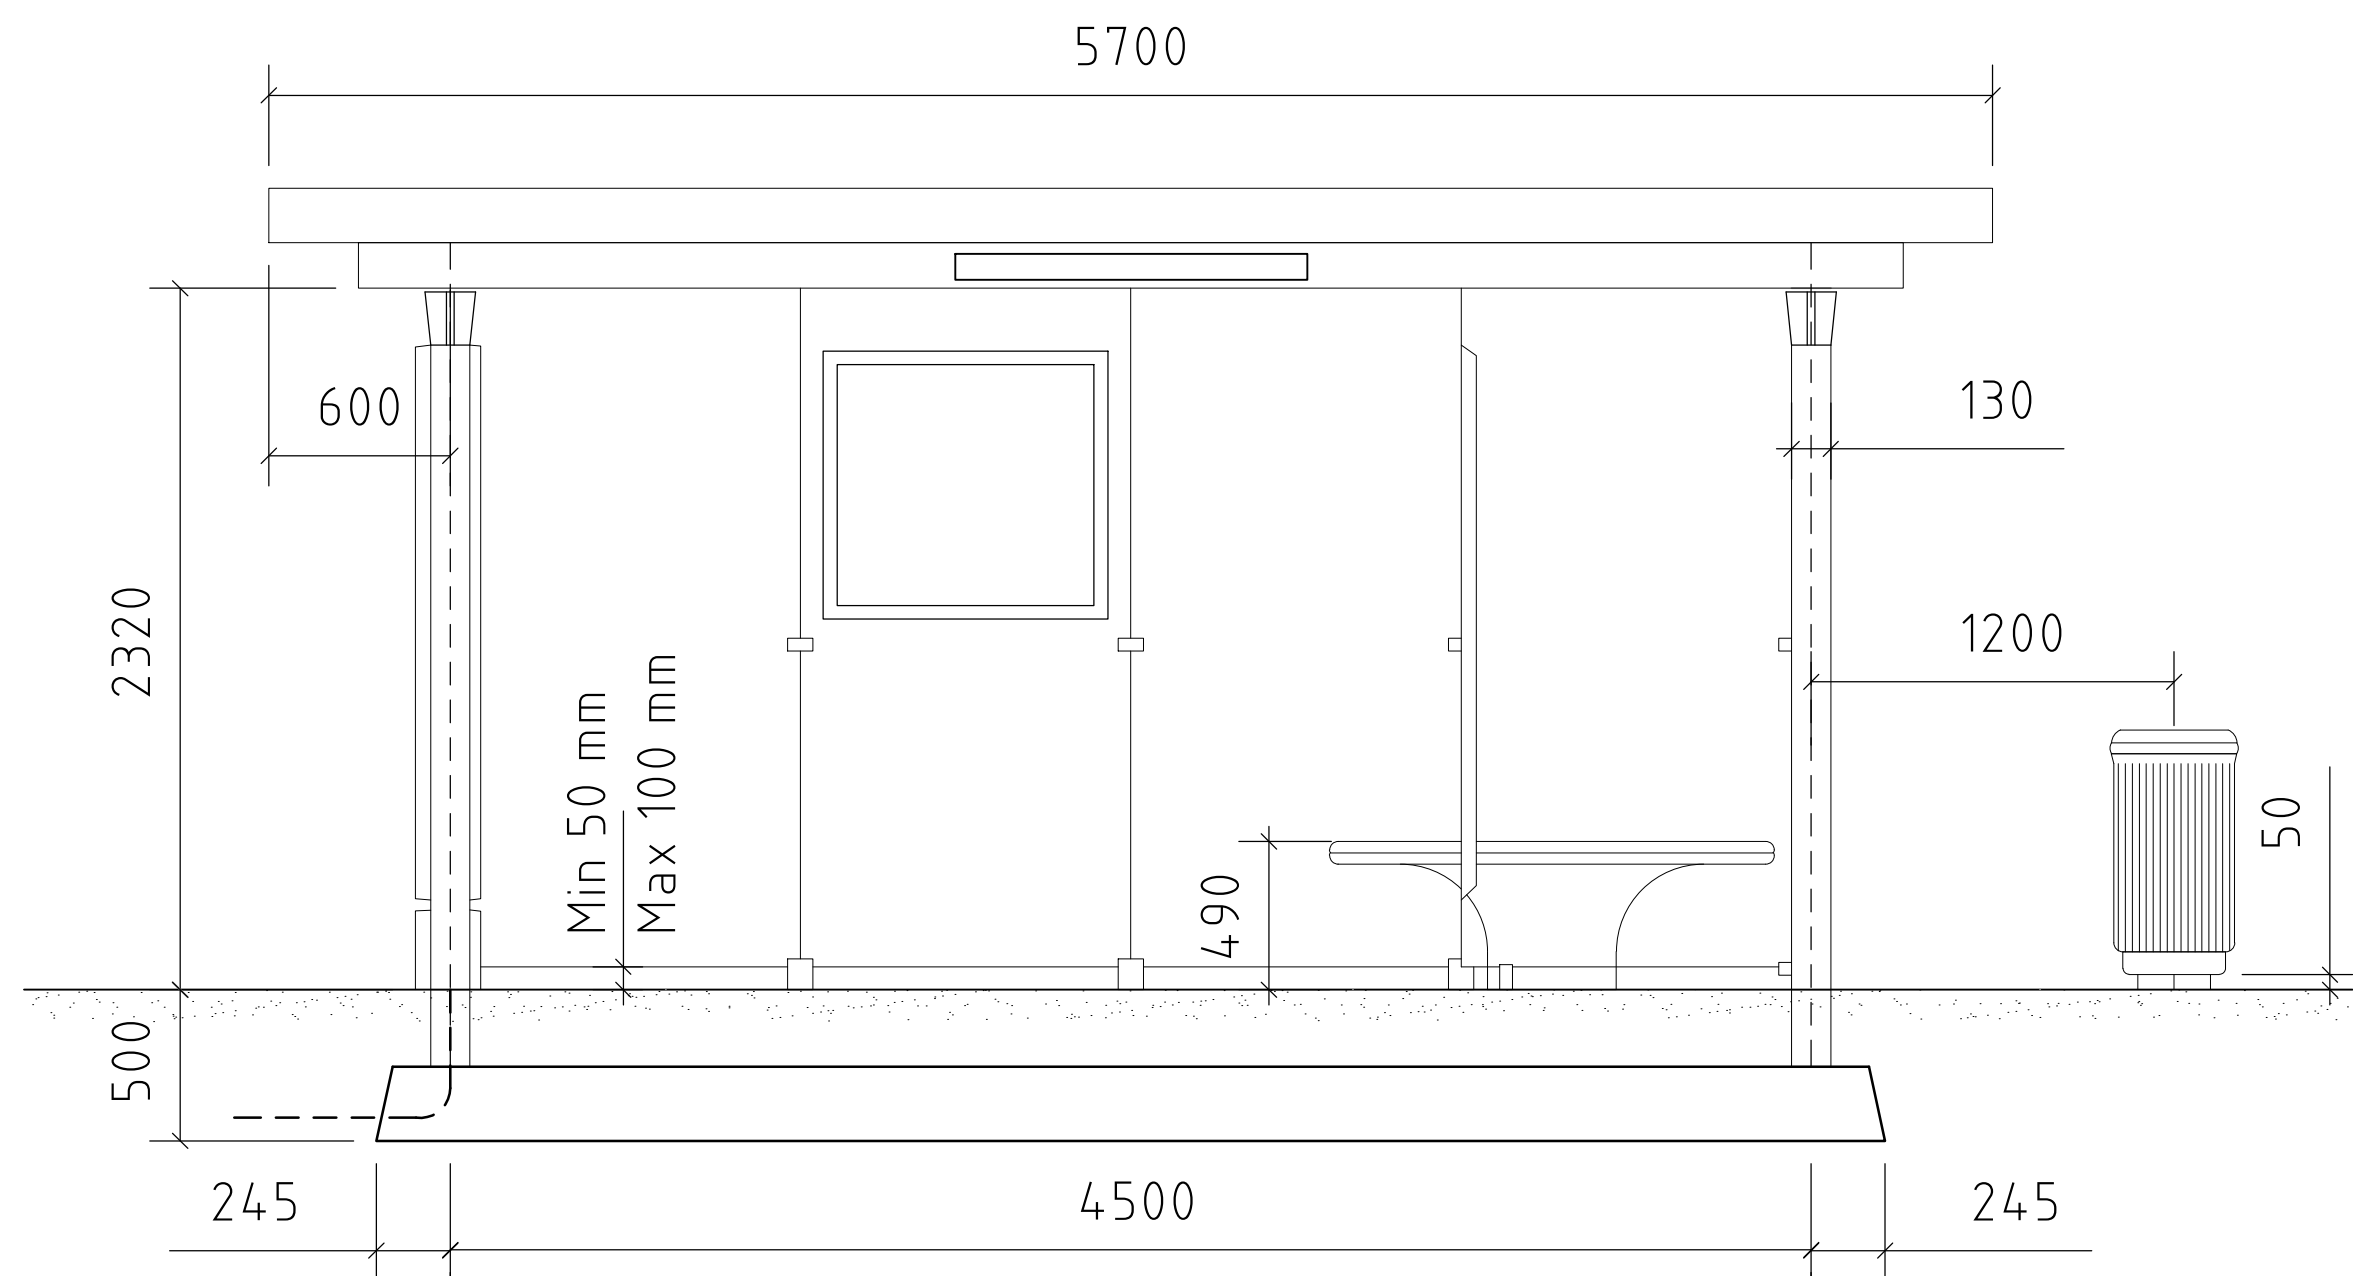
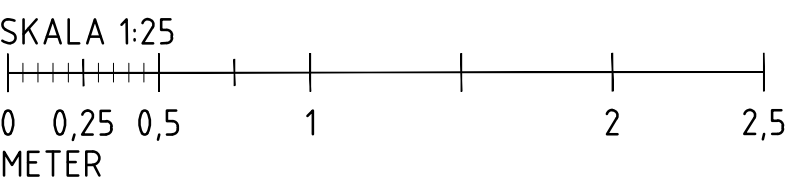
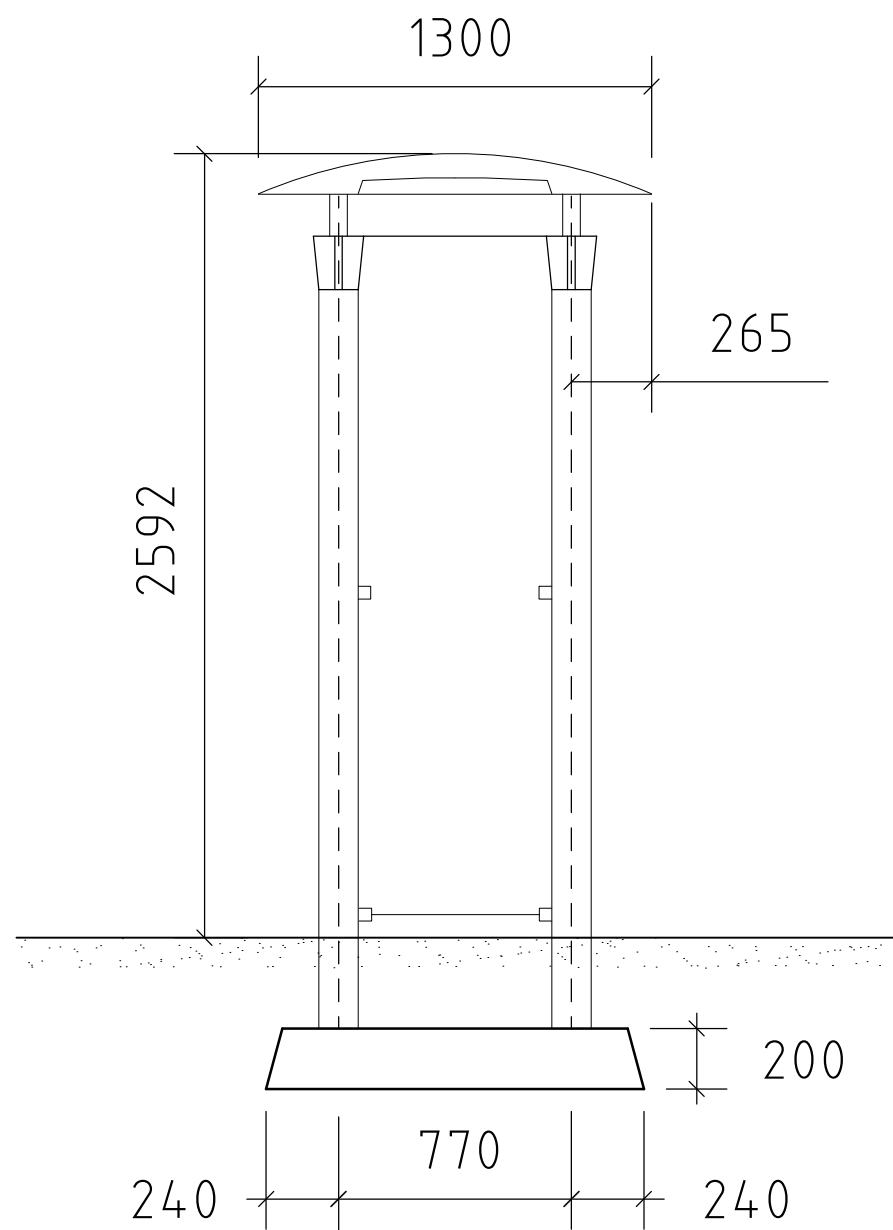


TYP BRED

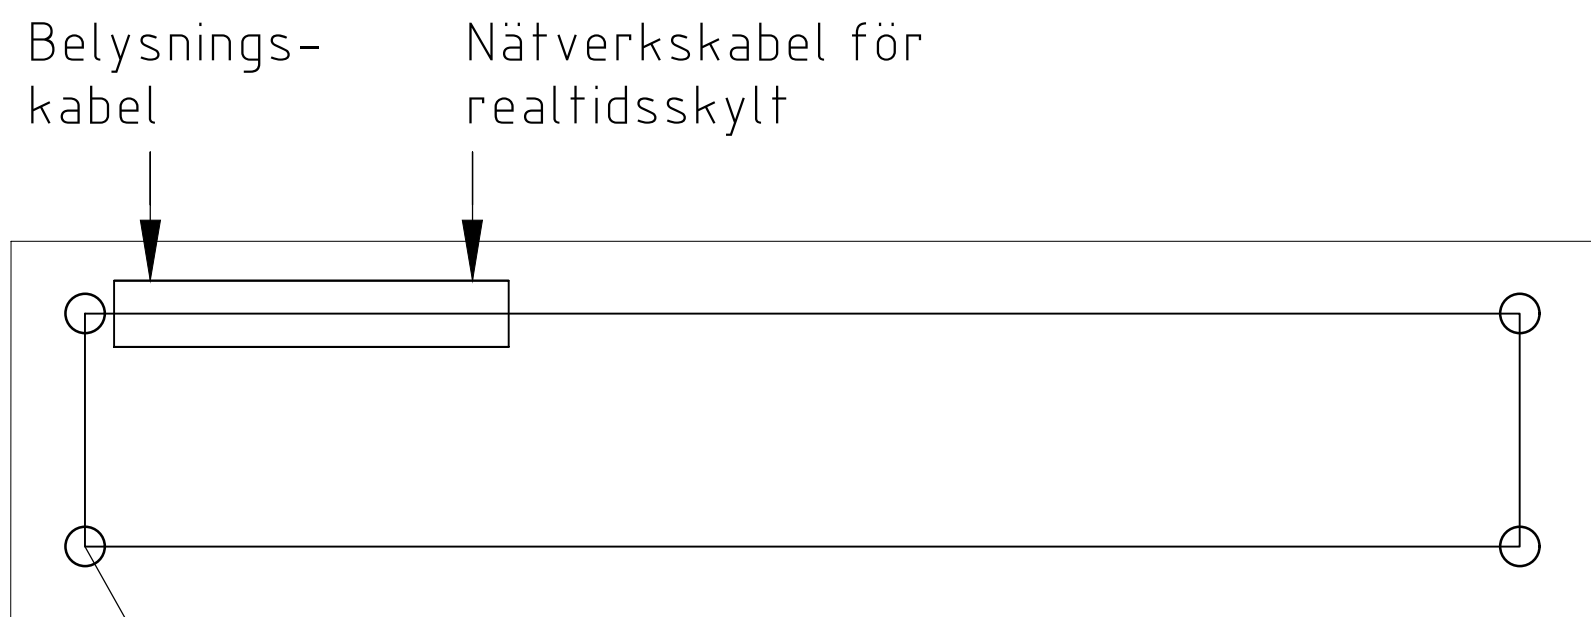

TYP SMAL

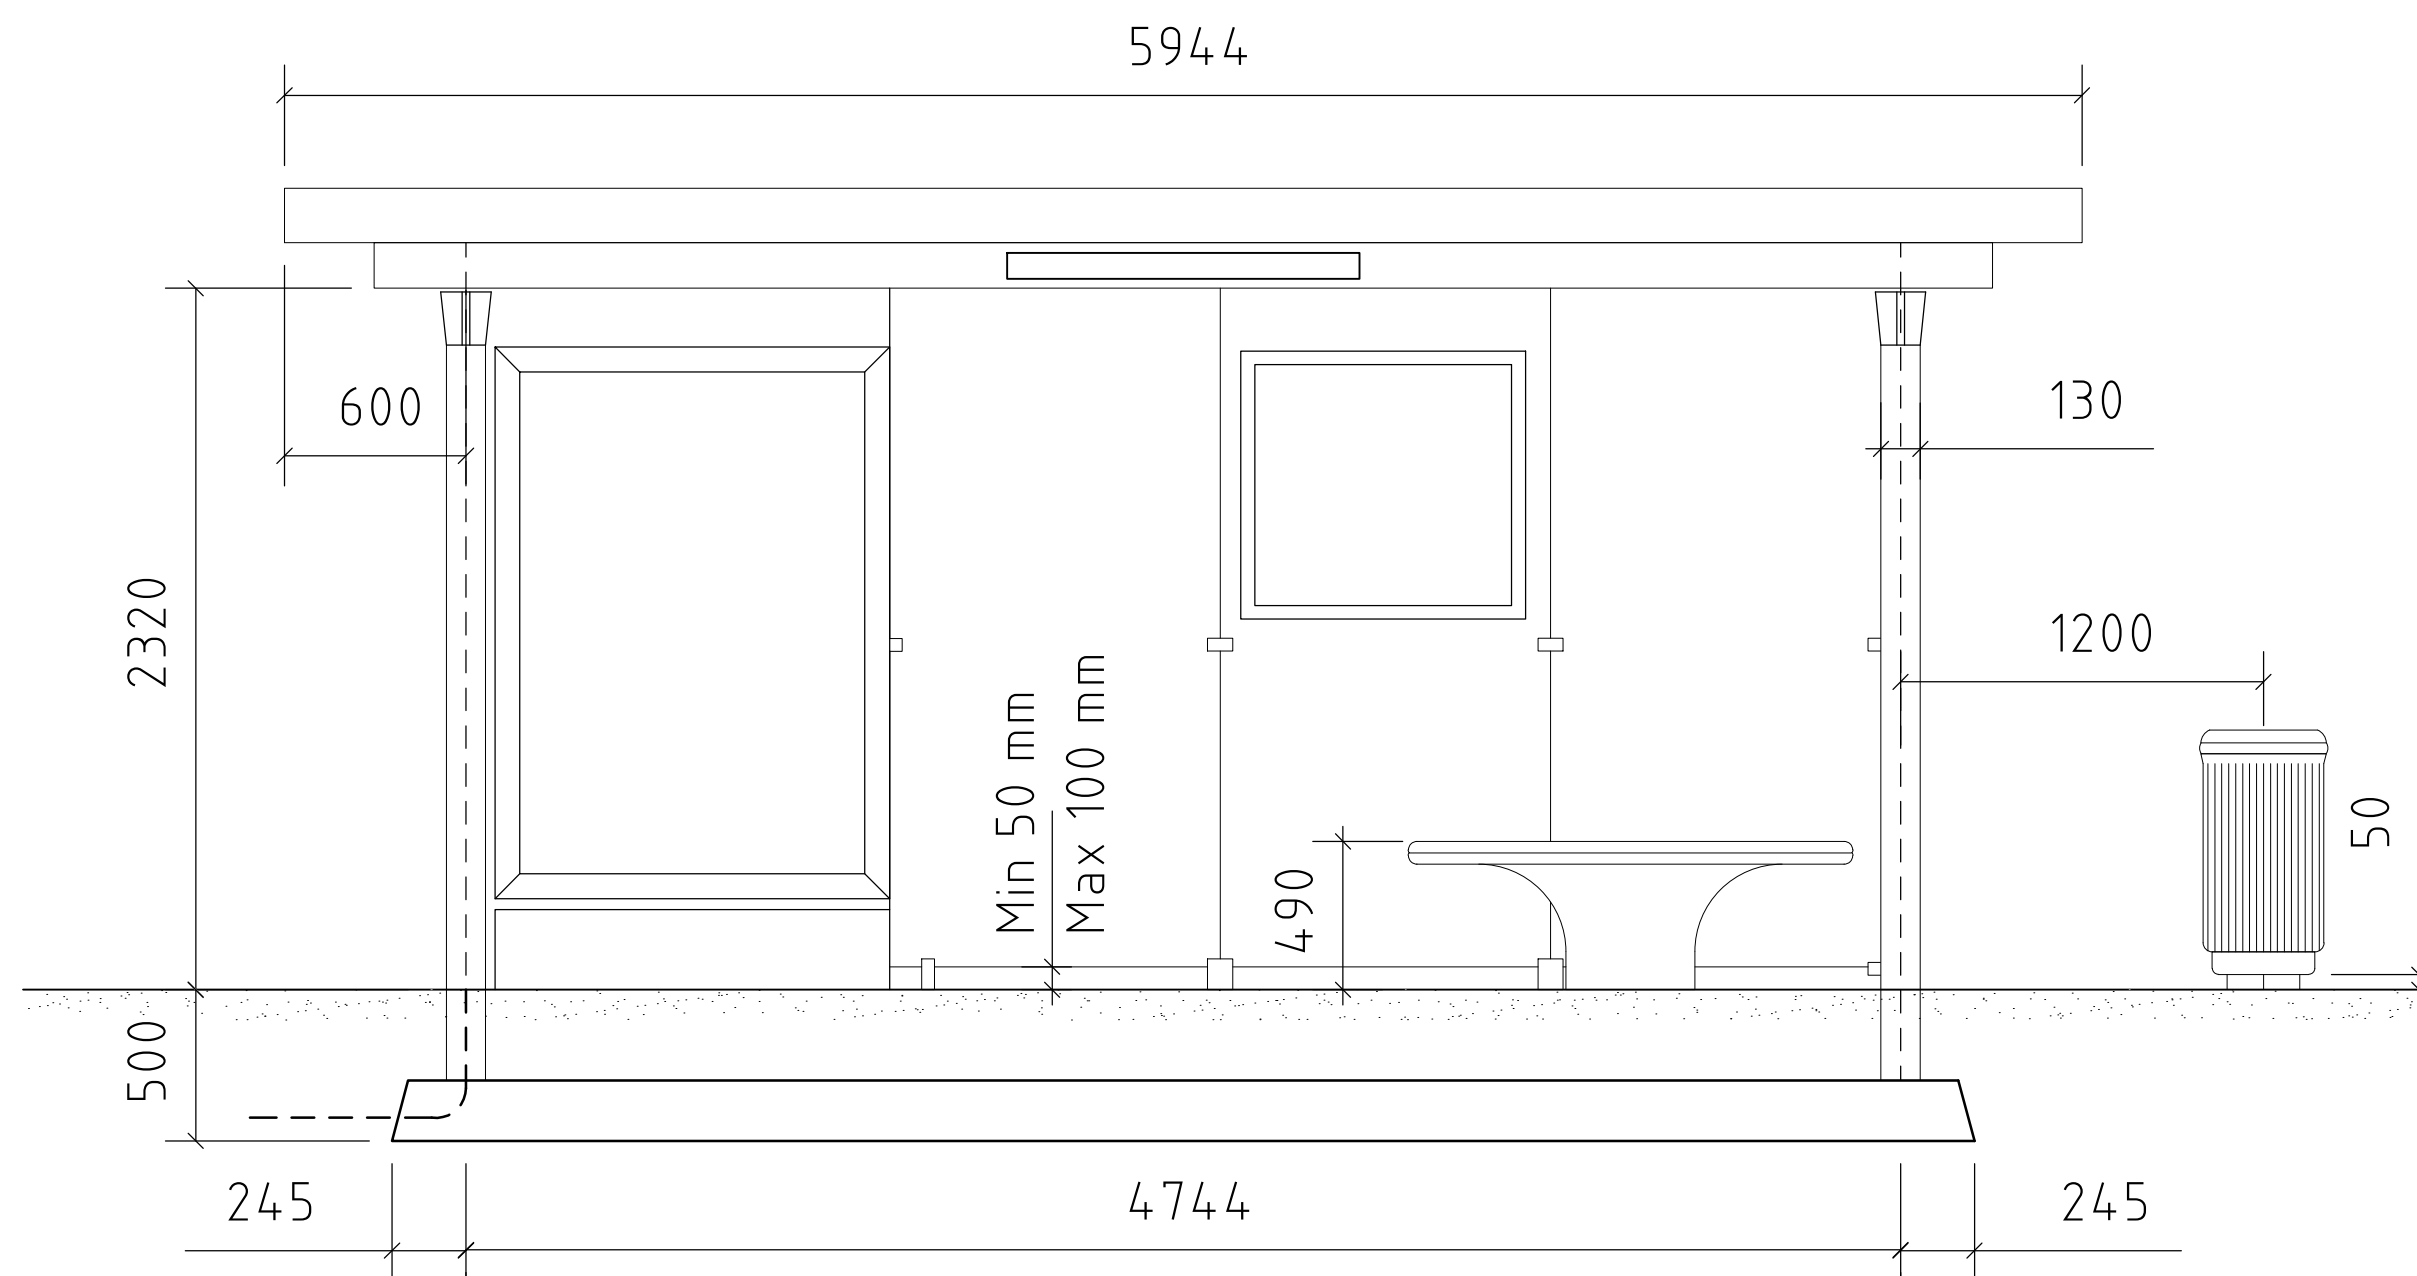

 Göteborgs Stad Stadsmiljöförvaltningen		STANDARDRITNING Vänthall Typ JCDECAUX, smal och bred	
Beslutad av Avdelning: Drift och underhåll	Ansvarig Enhet: Samordnad skötsel/renad	FORMAT SKALA A1 1:25	RITNINGNUMMER 3559
		REV E	Göller fr.o.m TH 2022.3