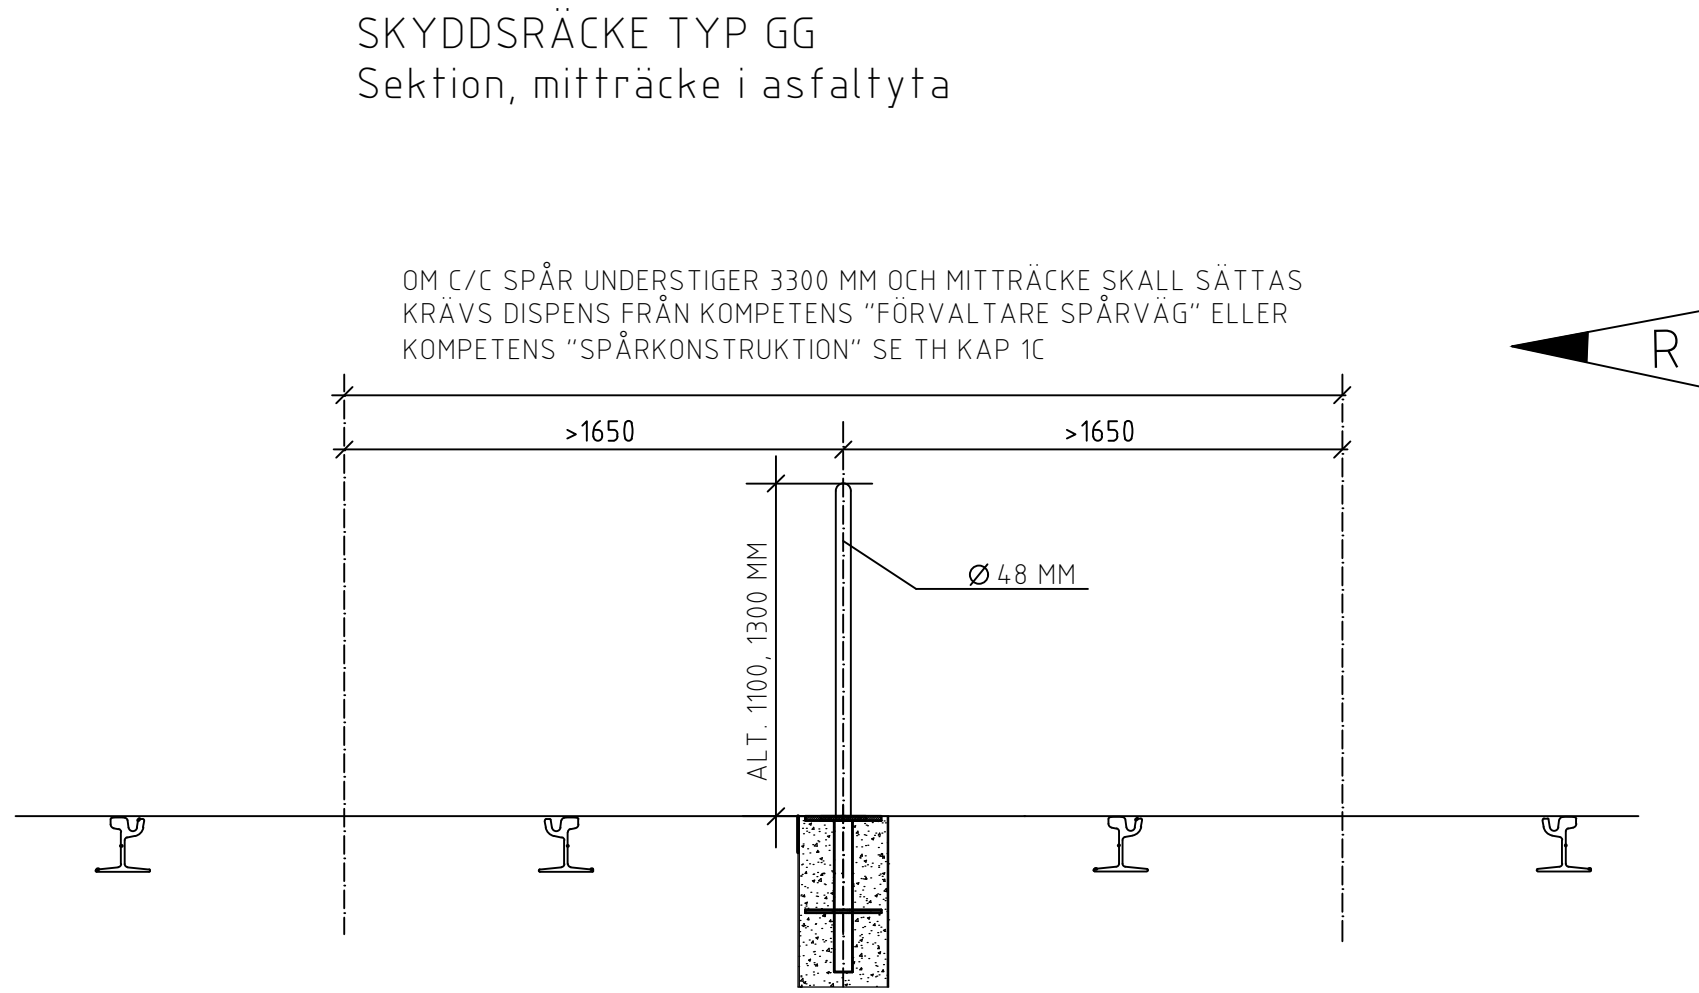
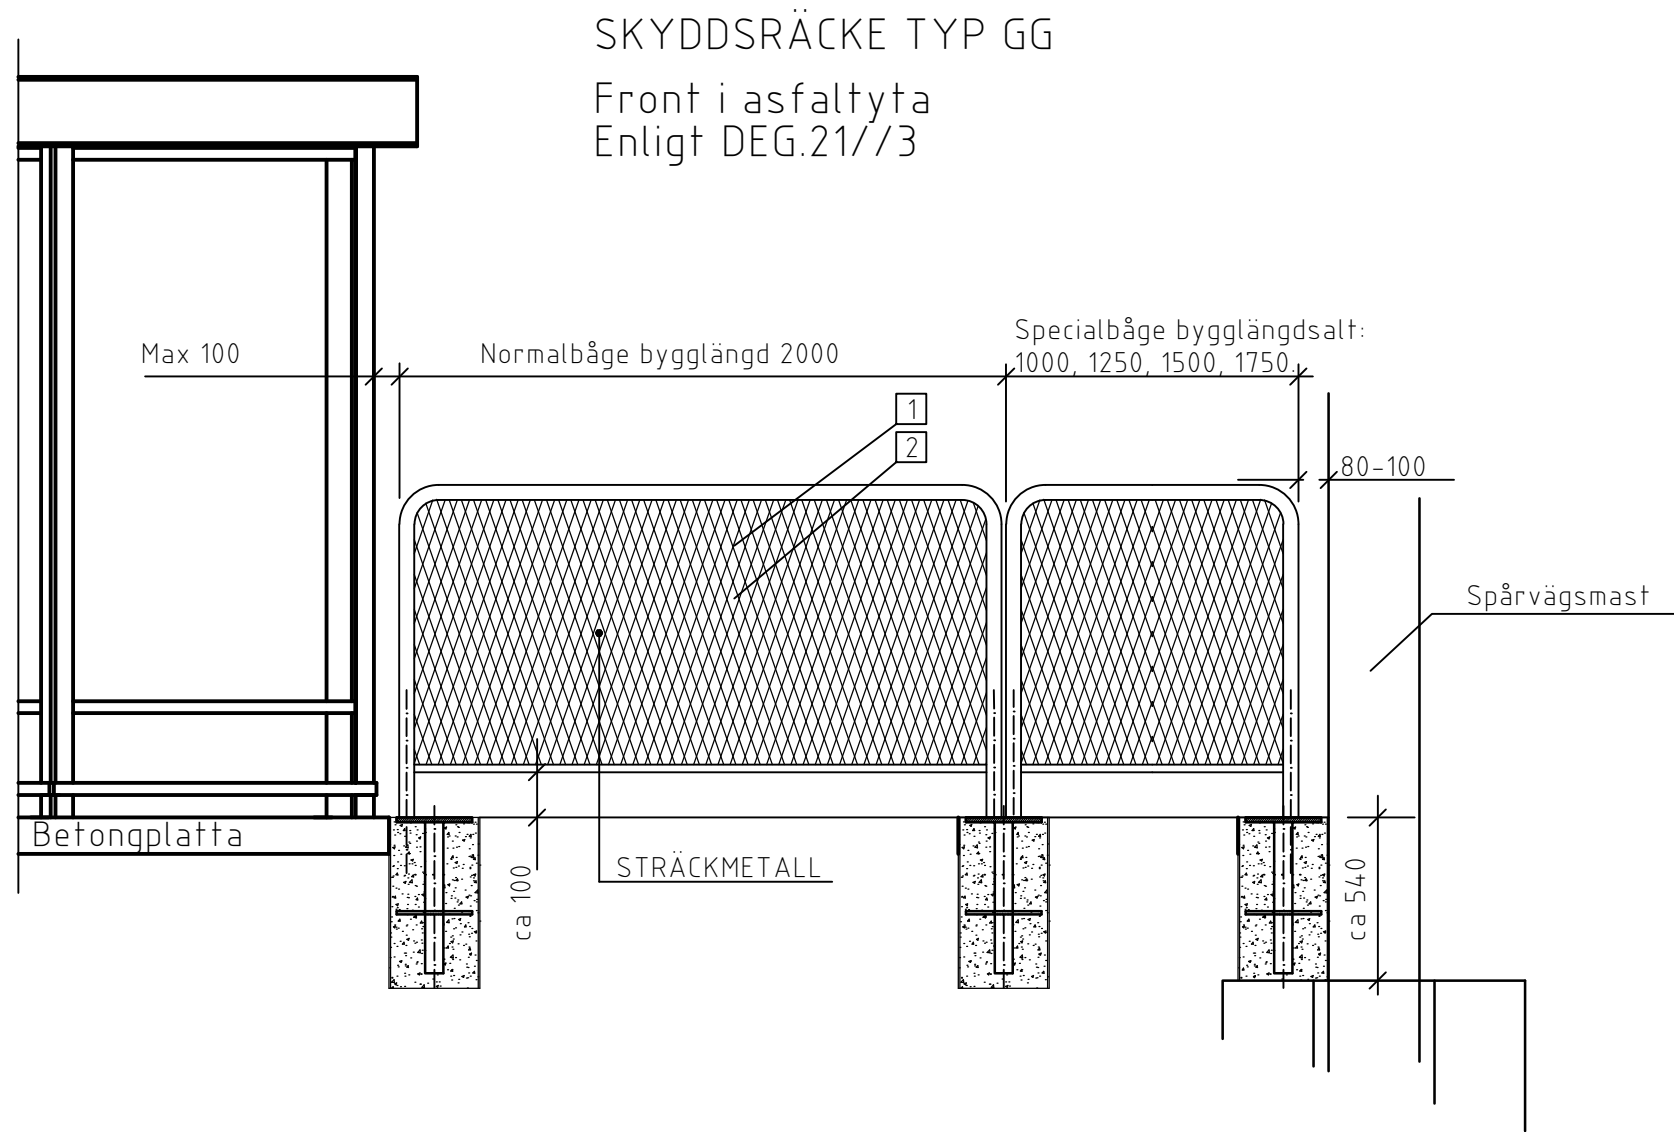


ANVISNINGAR FÖR SKYDDSRÄCKE TYP GG  
Bågar:  $\varnothing 48$  mm, godstj 3,25 mm, varmfö zincning efter tillverkningen.

Standardlängd på bågen är 1990 mm, avsedd för uppsättning c/c 2,0 m. Bågar för c/c 1,0, 1,25, 1,5 och 1,75 m kan erhållas. Räcket kan vara varmfö zincat eller lackerat (kulör S 8502Y).

Räcke monteras så att dess överkant följer markprofilen. Avståndet 100 mm är riktvärde mellan markyta och underkant sträckmetall. Minavståndet är 50 mm och maxavståndet 150 mm. Bågarna uppsätts med 10 mm mellanrum på infästningsplattorna.



Uppsättning: Infästningsplattor fastgjøtes c/c 2,0 m i BETONG II C25/30, lufthalt 4-6 vol.-%. Plattorna riktas utmed räcket. Monteringsgropar utförs med ett djup av 0,55 m och med en bredd av 0,3x0,3 m i bottenmått. Bågarna fastsvetsas på infästningsplattan med 3 mm svets runt om. 10 mm avbrott görs i svetsen för vattenavrinning från insidan av röret.

Ytbehandling: Infästningsplatta och övriga obehandlade ytor inklusive svets, borstas rena med stålborste samt behandlas med zinkrik färg 2x60 my. Vid montering av lackerade räcken skall dessa ytor även målas som räcket i övrigt.

Vid uppsättning räcke mellan spårriktningar (mitträcke), skall blå-vit reflextejp klistras på räckesändarna.


Infästningsplatta, se ritning 363/93-6582.

SKYDDSRÄCKE TYP GG  
Sektion, skyddsräcke mellan t.ex. hållplats och körbana i markstensyta

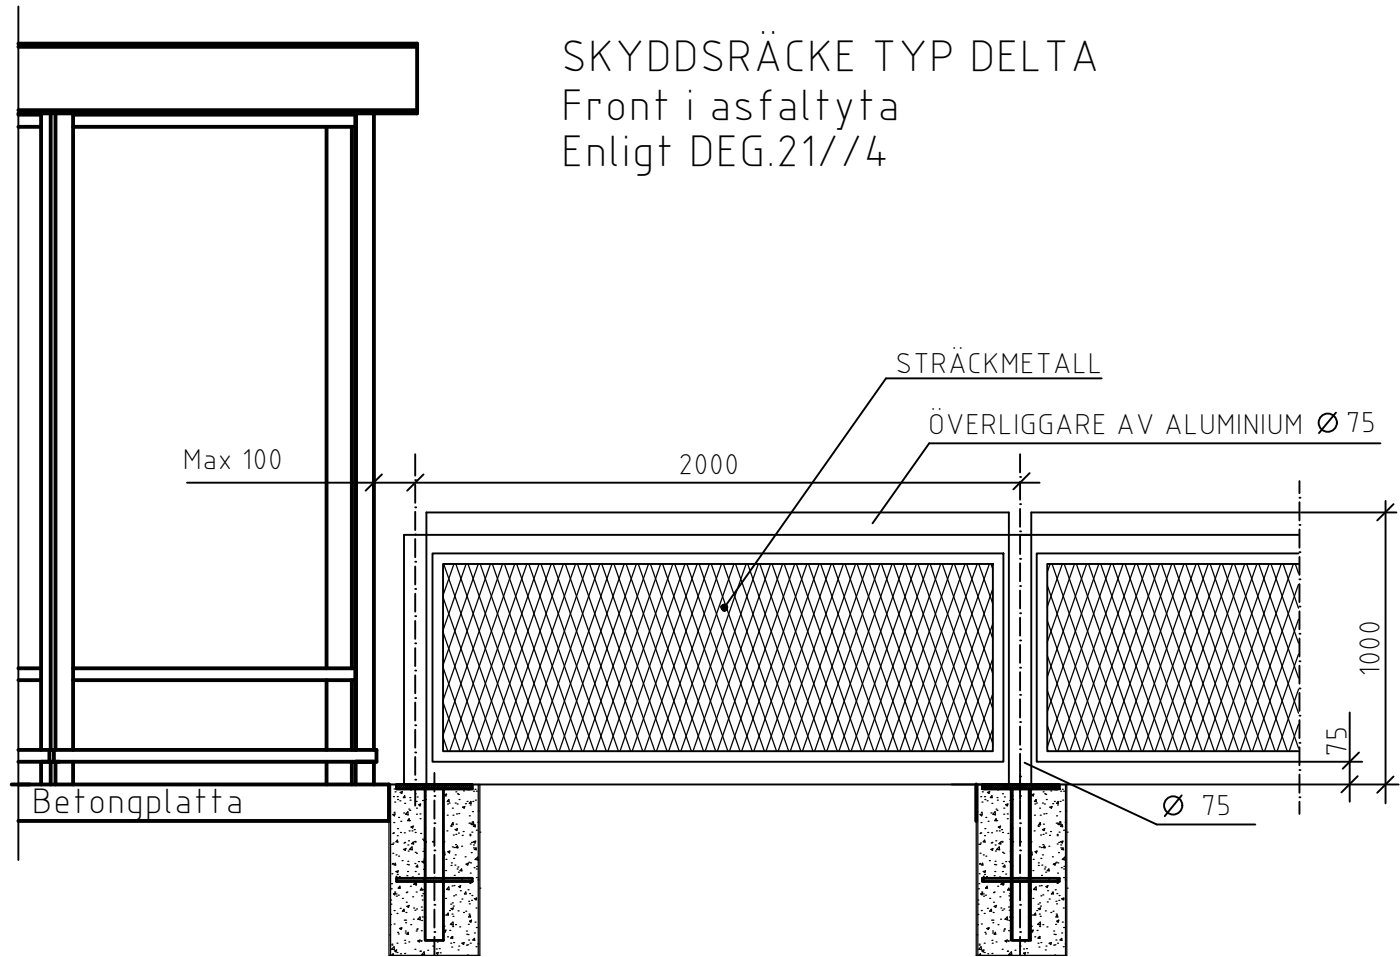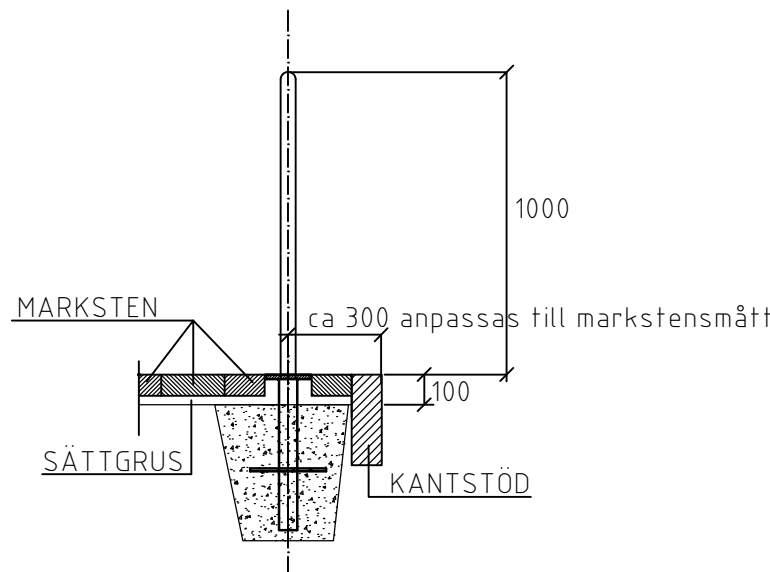


SKYDDSRÄCKE TYP DELTA  
Skyddsräcke mellan t.ex. hållplats och körbana

Sektion med asfaltyta

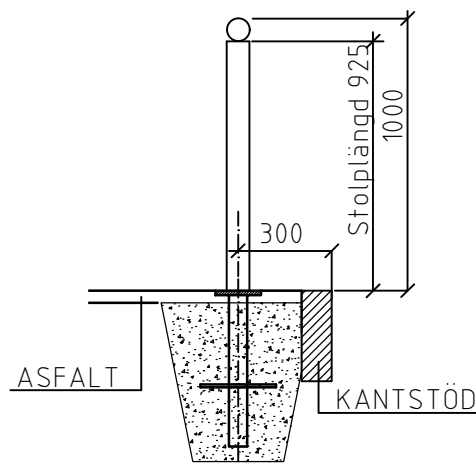

Sektion med marksten

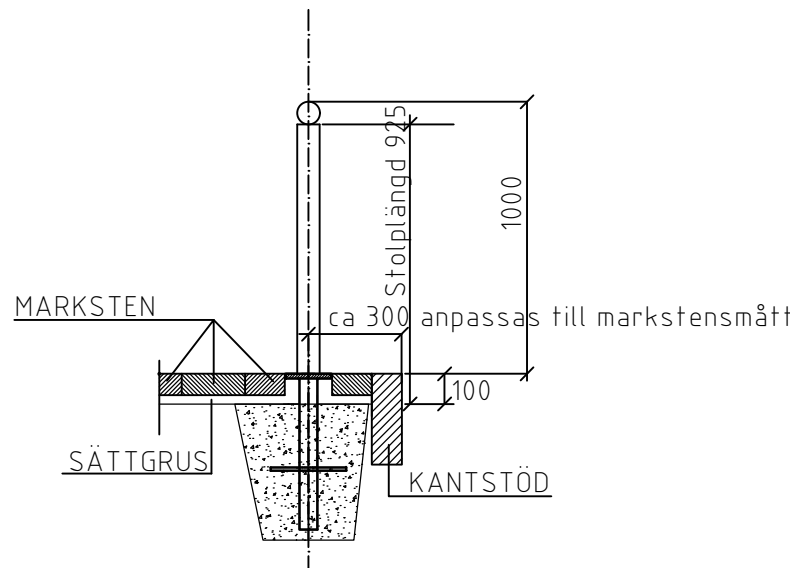

ANVISNINGAR FÖR SKYDDSRÄCKE TYP DELTA  
Standardlängd på överliggare och grind med sträckmetall, är avsedda för uppsättning c/c 2,0 m. Material för montering c/c 1,0, 1,25, 1,5 och 1,75 m kan erhållas.

Tre typer av stolpar förekommer: ändstolpe, mellanstolpe och vinkelstolpe. På vinkelstolpen finns på ena sidan ett rörligt beslag som medger vinkeländring av räcket på 0 - 110o åt båda hållen.

Stolplängd för utförande i asfalt = 825 mm  
Stolplängd för utförande i marksten = 825 mm

Räcke monteras så att dess överkant följer markprofilen. Avståndet 75 mm är riktvärde mellan markyta och underkant sträckmetall. Detaljmått och monteringsanvisningar skall vara beskriven i tillverkarens handlingar.

Uppsättning: Infästningsplattor fastgjøtes c/c 2,0 m i BETONG II C25/30, lufthalt 4-6 vol.-%. Plattorna riktas utmed räcket. Monteringsgropar utförs med ett djup av 0,55 m och med en bredd av 0,3x0,3 m i bottenmått. Bågarna fastsvetsas på infästningsplattan med 3 mm svets runt om. 10 mm avbrott görs i svetsen för vattenavrinning från insidan av röret.

Ytbehandling: Infästningsplattor och övriga obehandlade ytor inklusive svets, borstas rena med stålborste samt behandlas med zinkrik färg 2x60 my.

Infästningsplatta, se ritning 363/93-6582.

ALLMÄNNA ANVISNINGAR

Val av räcke, se TH anvisningar kap. 12MB  
Jordning av staket, se ritning 3582

Höjd på skyddsräcke mellan körbana och hållplats invid övergångsställe/gångpassage, se standardritningar -3531 och -3533.



Göteborgs  
Stad

Stadsmiljöförvaltningen

Beslutad av Avdelning: Ansvarig Enhet: Anläggning och infrastruktur Byggnadsverk Belysning

STANDARDRITNING  
Räcke med sträckmetall

FORMAT SKALA RITNINGSNUMMER  
A1 1:25 3584

Gäller fr.o.m  
TH 2022.3

REV  
R