



BUSSHÅLLPLATS, TYP BUSSFICKA

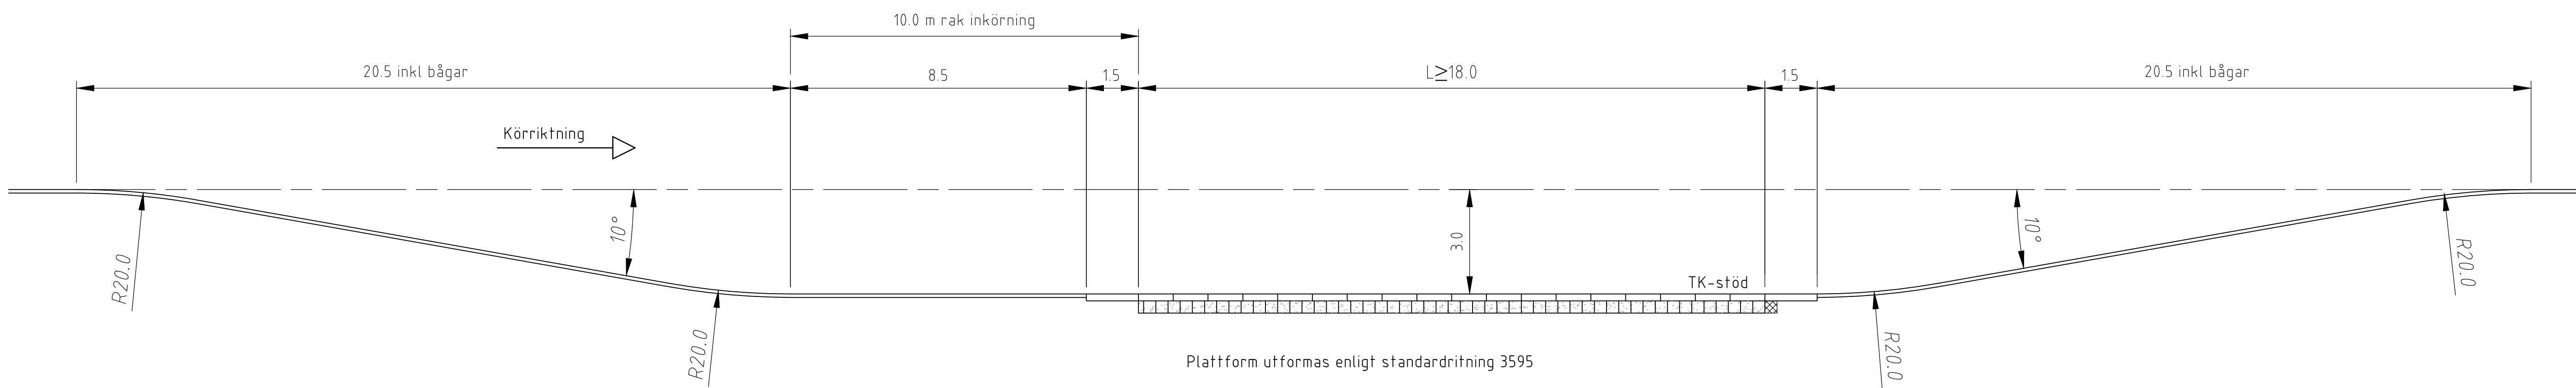

BUSSHÅLLPLATS, TYP ENKELSTOPP
Plattformarna förskjuts minst 2 m för att ge bättre siktförhållanden

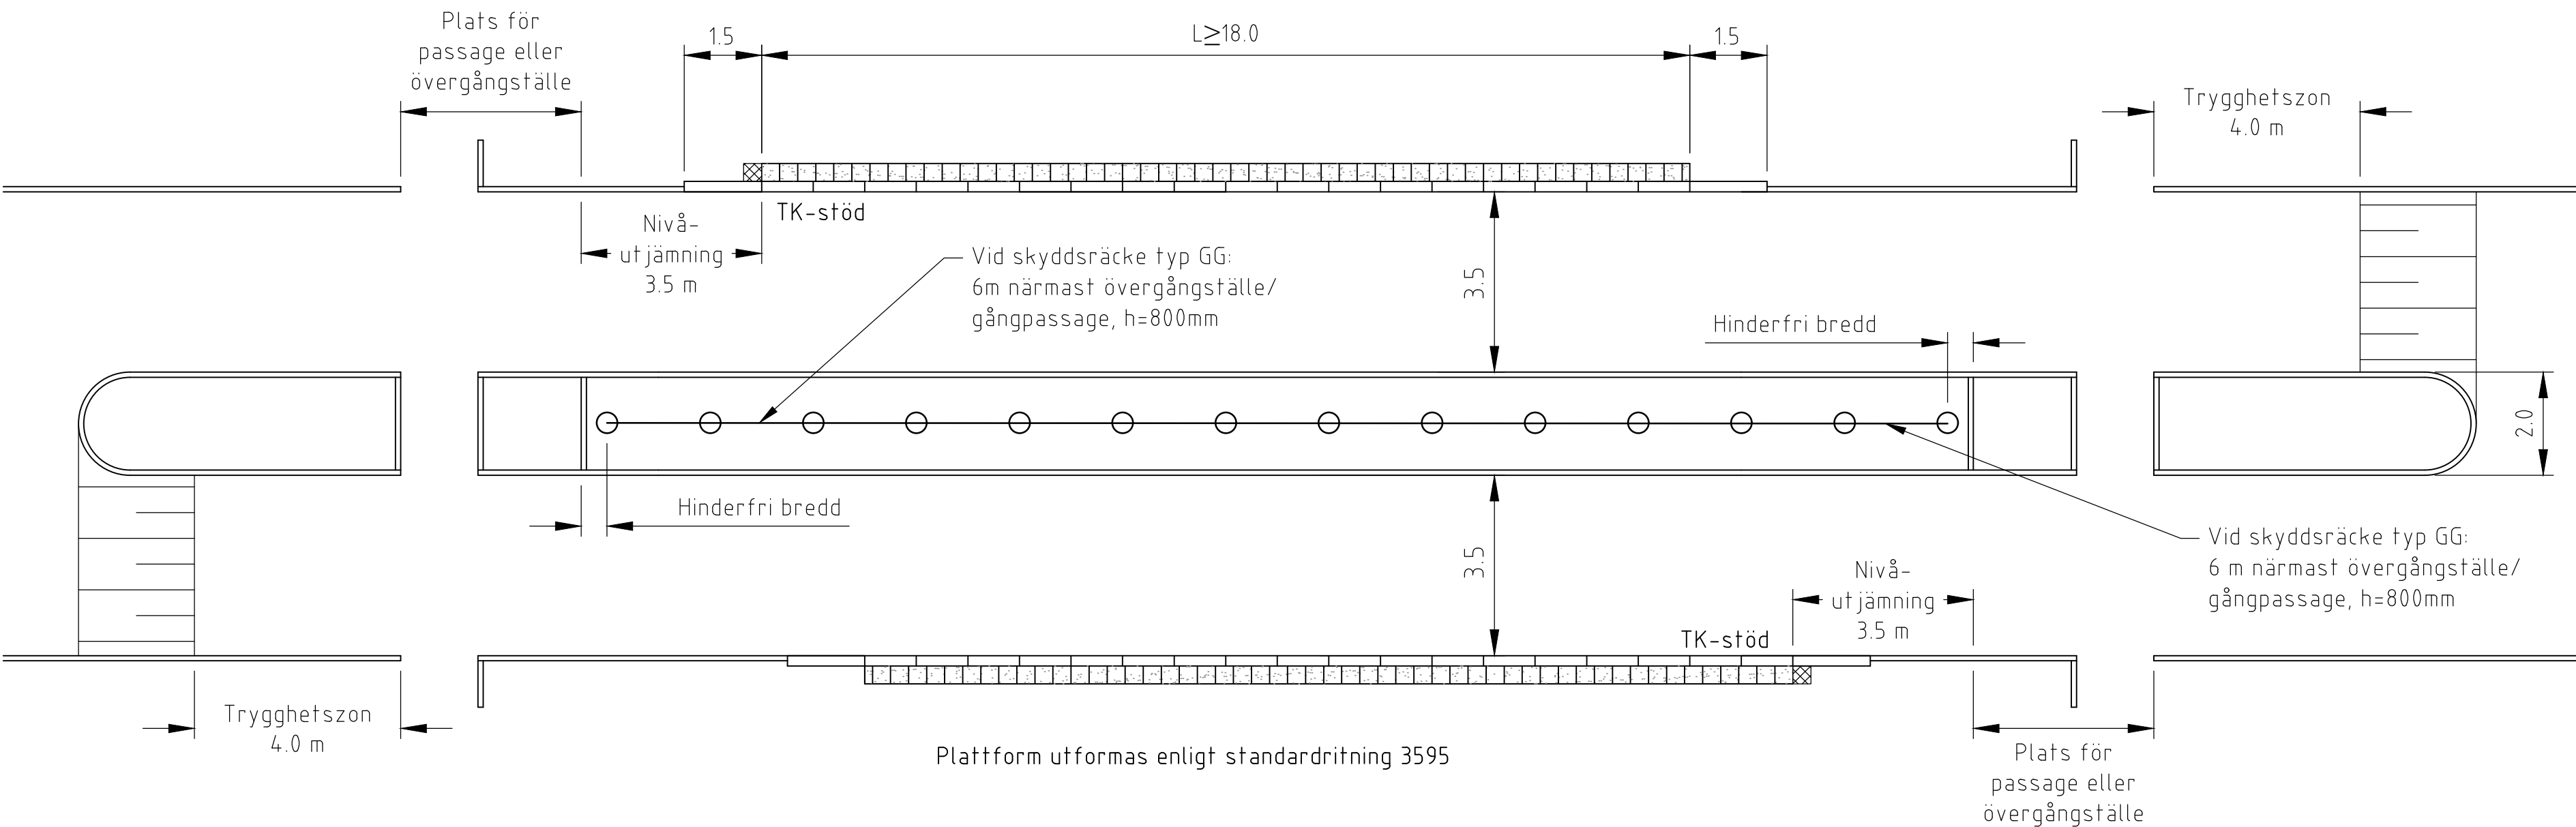

Teckenförklaring



- Miträcke. Vid skyddsräcke typ GG används typ S med hänsyn till sikt, se standardritning 3584
- Kontrastmarkering
- Hållmärke
- Farthinder

L= Plattformslängd, beror på dimensionerande fordon, minst 18 meter.

Hänvisningar

- Beskrivning av busshållplatser , se TH kap 3FB
- Utformning och möblering plattform, se standardritning 3595
- Val av kantstöd, se TH kap 12L
- Kantstöd typ TK, se standardritning 4557
- Dim. av överbyggnad, se TH kap 12BF
- Tvärfall, se TH kap 3DB
- Bhpl-platsgjuten markbetong och kantstöd, se standardritning 3564
- Räcke, se TH kap 3HD

BUSSHÅLLPLATS, TYP DUBBELSTOPP (TIMGLAS)

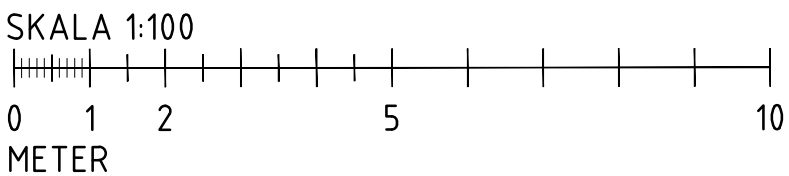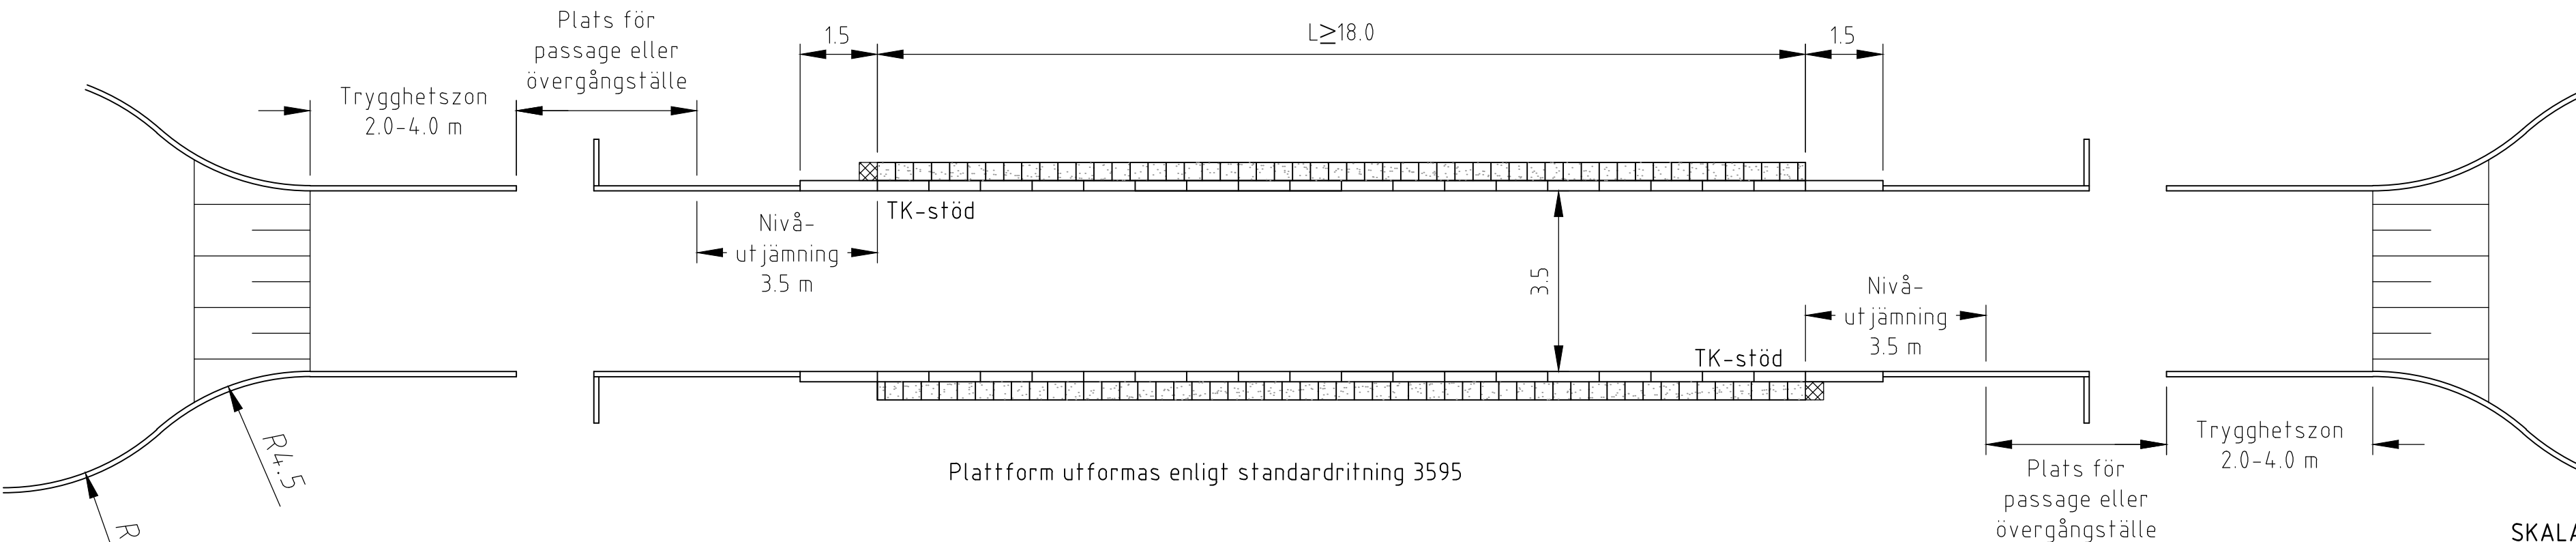

 Göteborgs Stad Stadsmiljöförvaltningen		STANDARDRITNING Busshållplatser Utformning bussficka samt enkel- och dubbelstoppshållplats	
Beslutad av Avdelning:	Ansvarig Enhet:	FORMAT SKALA	RITNINGNUMMER
Planering och investering	Utformning	A1 1:100	3594
		PLÖ	REV