


PLAN


1:40 vid A3
Mått i mm

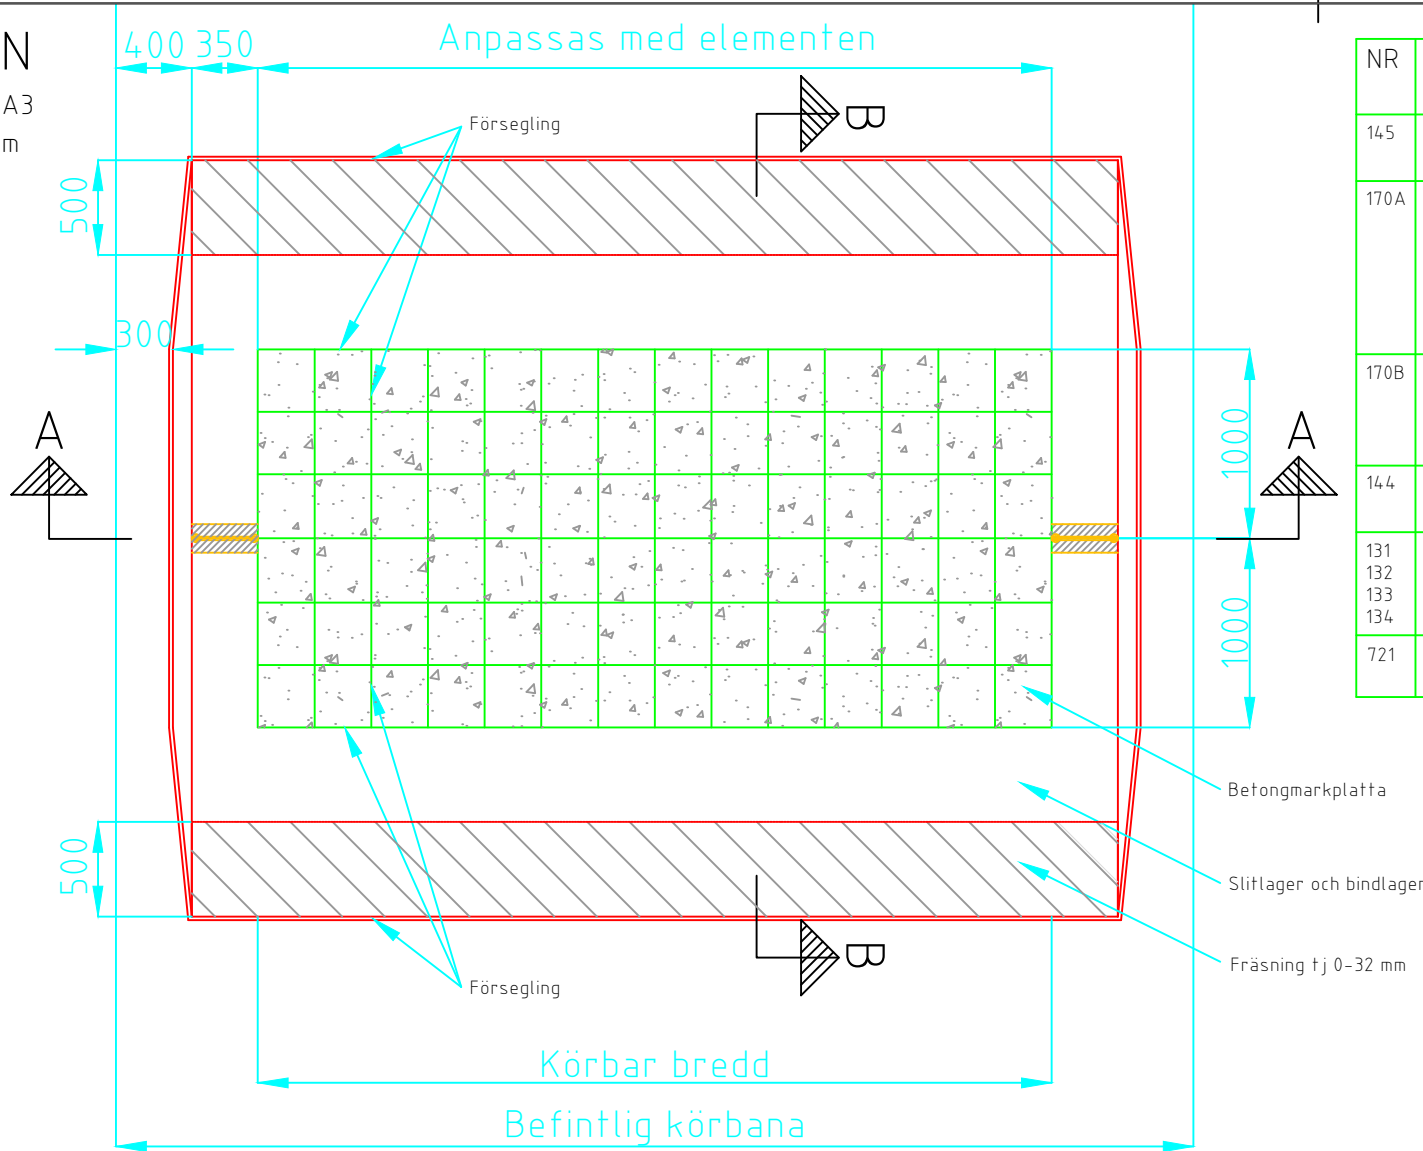

NR	BENÄMNING	MATERIAL	AMA -KOD	TJOCKLEK (mm)
145	Försegling	Utförs med varmt penetrationsbitumen B 160 / 220 eller likvärdigt	DCC	
170A	Rivning, fräsning av bitumenbundna lager, del av lagertjockleken	Tvärgående anslutningsfräsning. Nedfräst skarv >20 mm skall omedelbart utspetsas med lämplig massa på en längd av minst 0,5 m. Vid ny beläggning samma dag räcker det att anslutningen utmärks väl. Fräsdjup: 0-32 mm	BED.12142	0-32
170B	Rivning, fräsning av bitumenbundna lager, del av lagertjockleken	Lådfräsning, fräsdjup 32 mm	BED.12142	32
144	Justeringslager av asfaltbetong	Bindlager, ABb16 70/100	DCC.1315	0-68, 0-43
131 132 133 134	Slitlager	Slitlager, anpassas efter trafikmängd enligt TBv/bel	DCC.141 DCC.241 DCC.341	32
721	Beläggning av betongmarkplattor	Prefabricerat spikmaelement eller likvärdigt	DCG.21	75-100


DETALJ BETONGMARKPLATTA

1:20 vid A3
Mått i mm

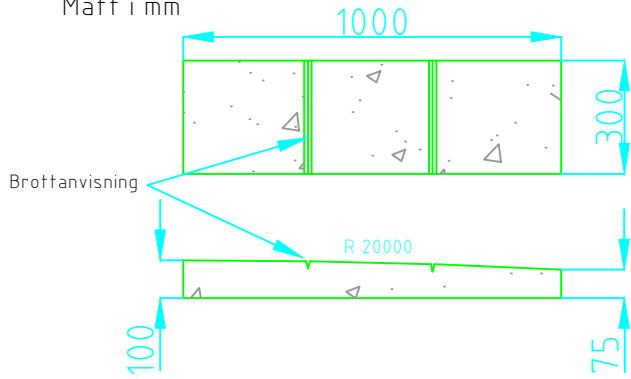


SEKTION A - A

1:40 vid A3
Mått i mm

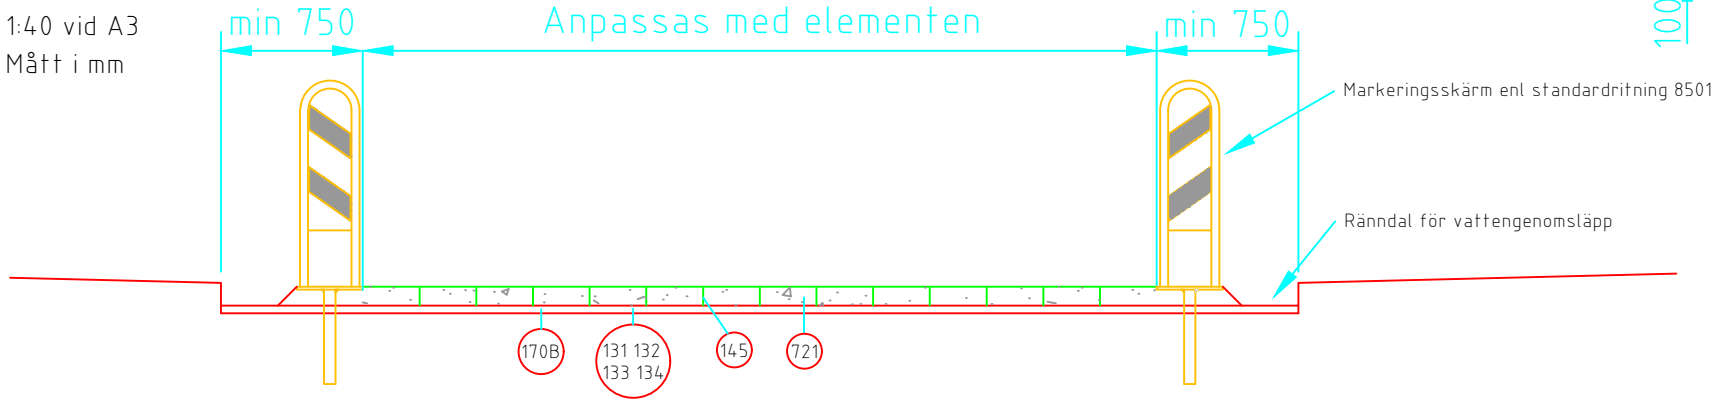

SEKTION B - B

1:40 vid A3
Mått i mm

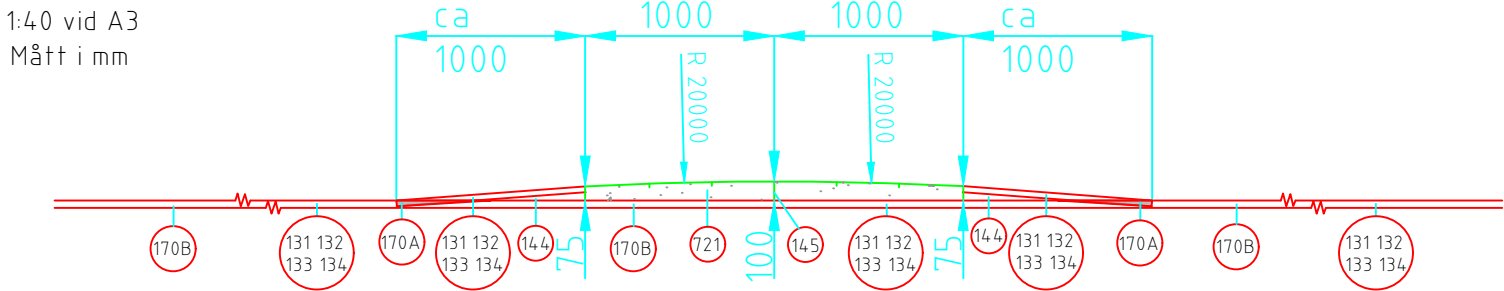

Vägmärken

Markeringsskärm X3 enligt standardritning 8501.
Vid 50-60 km/h: Varning farthinder A9.

Bygghandledning

Om beläggningens kvalitet är dålig och har ojämnheter fräses asfalten under hela vägbulan samt 10 m före och efter vägbulan, nytt slitlager läggs innan vägbulan byggs.

För att stärka anslutningen mellan asfaltsrampens släntfot och toppslitlagret utförs fräsning till en bredd av ca 500 mm från släntfot och under asfaltsrampen, tjocklek 32-0 mm.

Vägbulan placeras i möjligaste mån vinkelrätt körriktningen. Sträva efter att fordonets båda framhjul når vägbulans påfartsramp samtidigt.

Resulterande lutning 7,5% på asfaltsramp från betongelement och utåt (handläggning).

Varje betongelement spikas fast på slitlagret. Fogar fylls med penetrationsbitumen B 160/220.

Vägbulans körbara bredd ska inte vara mellan 4,2 m och 5,3 m, då sådana lösningar leder till tveksamheter i mötessituationer.

 Göteborgs Stad Stadsmiljöförvaltningen		STANDARDRITNING Vägbula med betongmarkplatta Normalutförande	
Beslutad av Avdelning:	Ansvarig Enhet:	FORMAT	SKALA
Anläggning och infrastruktur	Trafikreglering	A3	1:40 / 1:20
RITNINGNUMMER		REV	
4502		I	