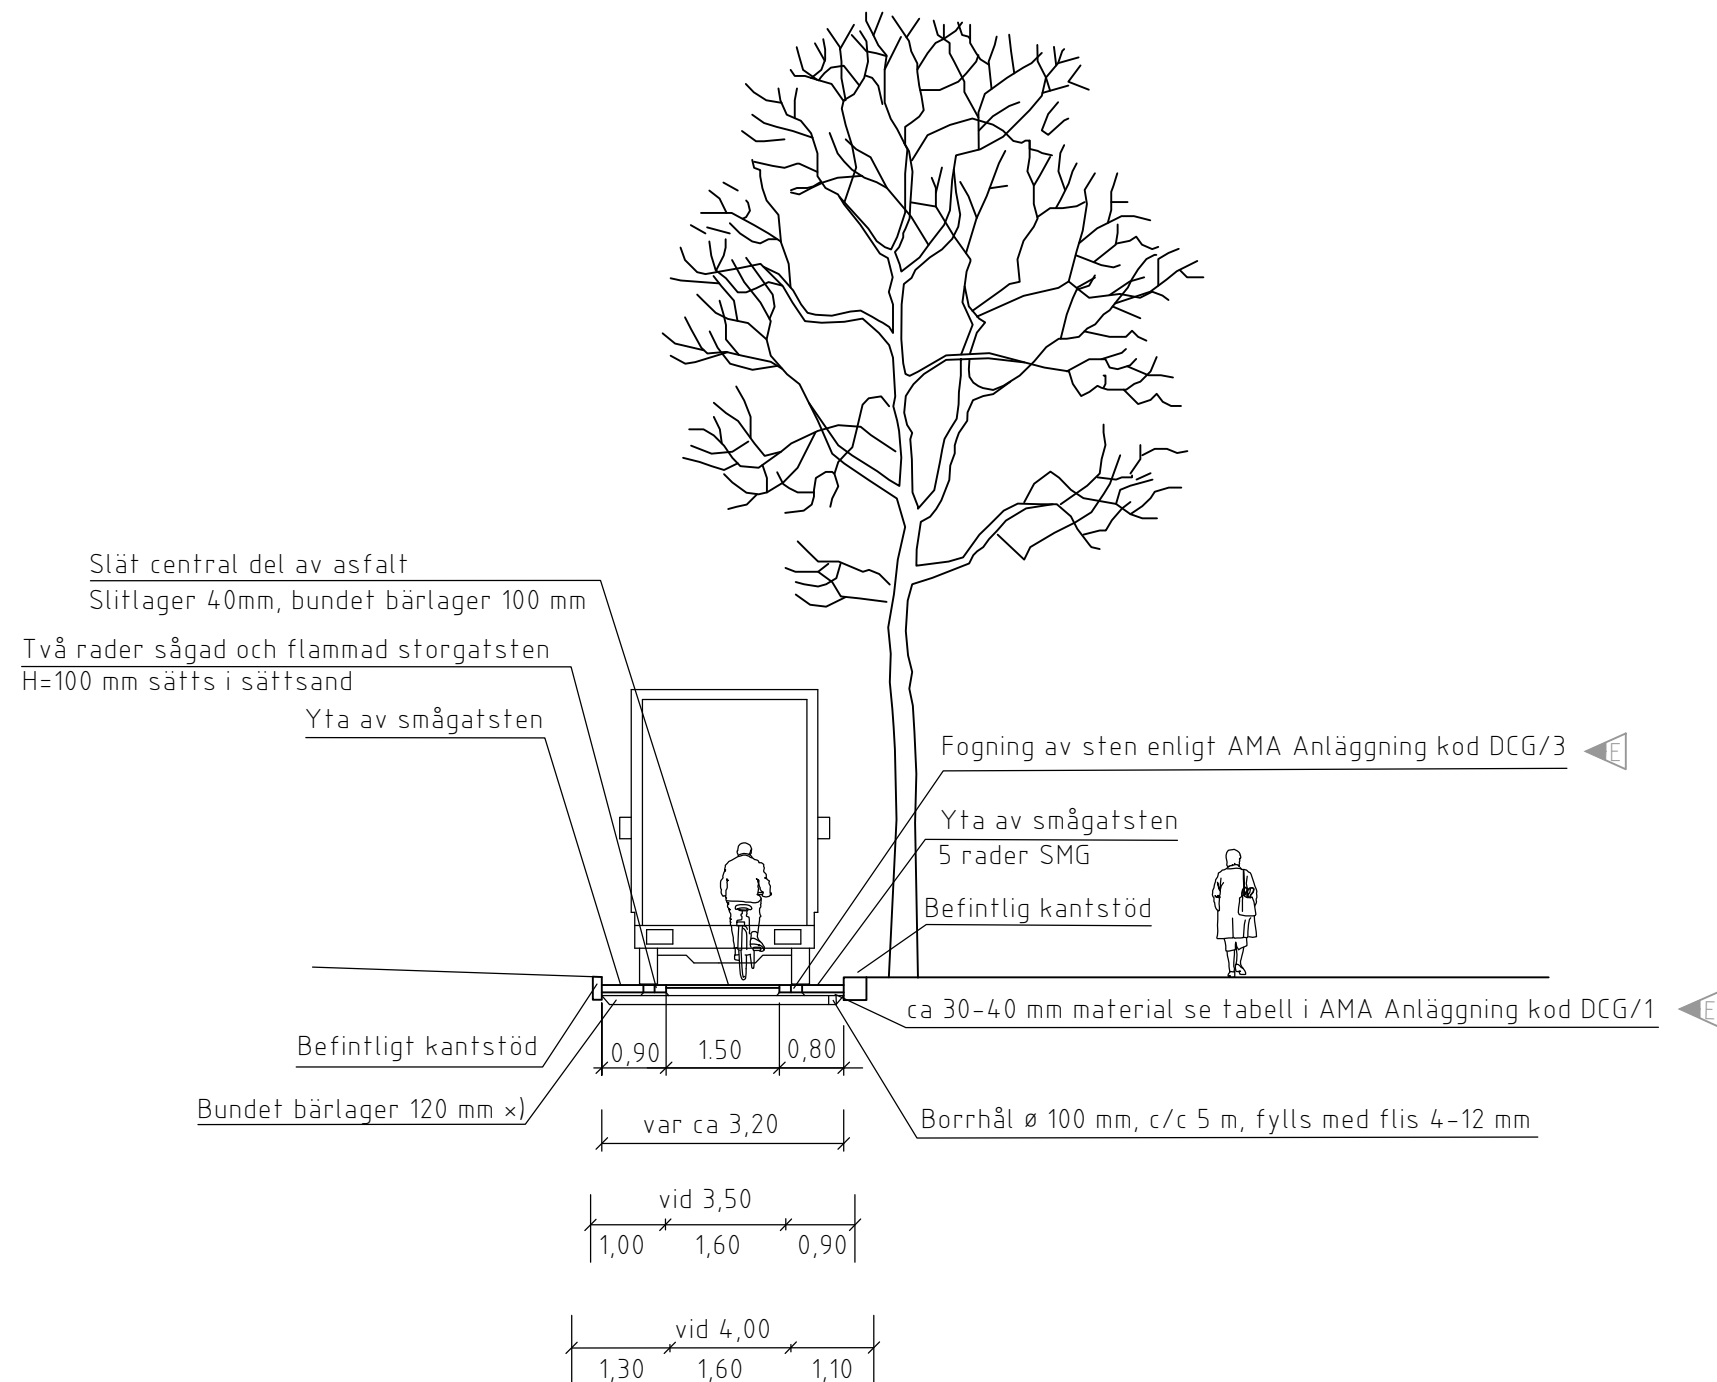


X) Krav bundet bärlager, dränerande

Bitumenhalt: Krav $\geq$ 4,5%
Hålrum: Ska ligga mellan 20 och 25%
Lagertjocklek: 120 mm

Utläggning: Varje lager ska vara minst tre gånger stenstorleken tjock så att krossad sten vid packning minimeras.

Packning: Ska pågå på varje lager så länge som vältspår syns på ytan. Antal vältar 2 st.

Jämnhet: Slutlig beläggningsyta får inte uppvisa större ojämnheter än 6 mm relativt en 5m rätskiva utlagd i beläggningsdragets längdriktning.

Provning: På uppborrade provkroppar (2st) bestäms bitumenhalt, hålrumshalt och tjocklek. Borrplatser tas ut av byggledare.



**Göteborgs
Stad**

Stadsmiljöförvaltningen

STANDARDRITNING

Normalsektion
Cykelfartsgata

Gäller fr.o.m
TH 2023:2

Beslutad av Avdelning: Planering och investering
Ansvarig Enhet: Utformning

FORMAT: A3
SKALA: 1:100

RITNINGSNUMMER: 4541

REV: E