



KÄTTINGÖGLA
Skala 1:2 vid A3

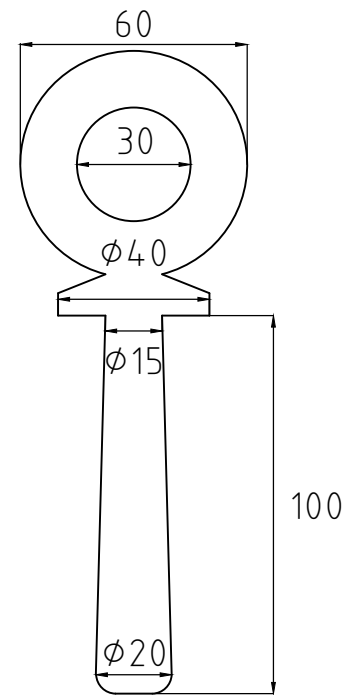

Mått in mm

Öglorna är smidda.
Öglorna gjuts fast med krympningsfritt ingjutningsbruk, kulör lika pollarna. Öglorna ska sitta i kättingens längdriktning.
Kättingen fästs med länkar i öglorna.
S-krokar, snabbänkar, schaklar eller liknade får inte förekomma.

1. MED FÖRSTÄRKNING
Skala 1:20 vid A3

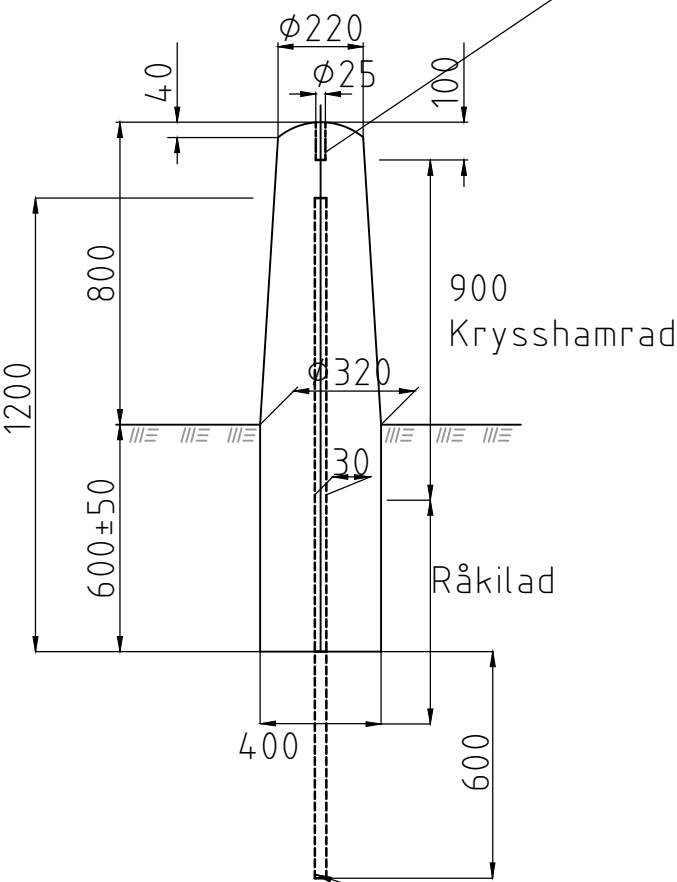

Armeringsstång l=1800 mm,
Ø 25 mm, fastgjuts med betong

Målning kätting och öglor

Förbehandling: Avfettning.

Målning:


Doppning i Intercure 420, järnglimmerpigmenterad epoxi utspädd med 30 % 20-25 my lösningsmedel, svart kulör.
Kättingen ska doppas innan återrostning sker.

Efter montage: Järnglimmerpigmenterad polyuretan, halvblank, målas svart med slutkulör NCS S9000N, 80 my.

Sammanfogningslänkarna ska efter montering slipas jämna, stålborstas och målas enligt ovan.

Hål för kättingöglor
borras endast vid behov


2. UTAN FÖRSTÄRKNING
Skala 1:20 vid A3

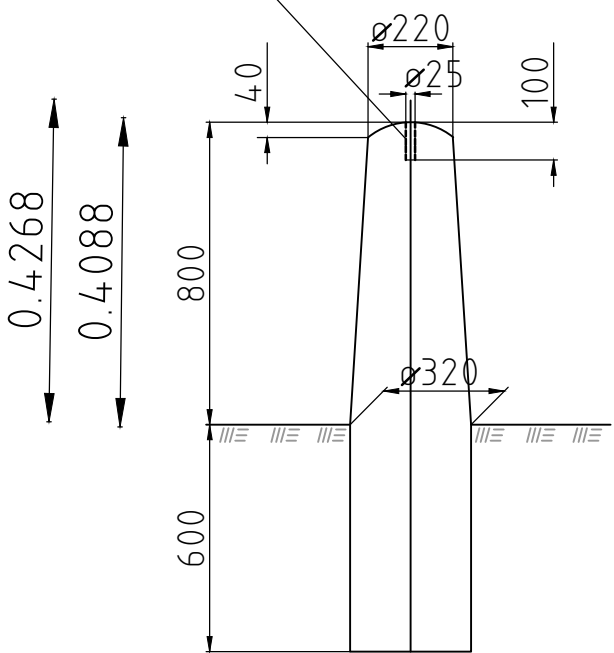

Vid uppsättning av pollare intill krönsten och rännalar längs inre vattenvägar, där bakmurar kan förväntas ska bottenmåttet vara Ø350

Vid upphängning av kätting, se standardritning 2572

Ej skalenlig

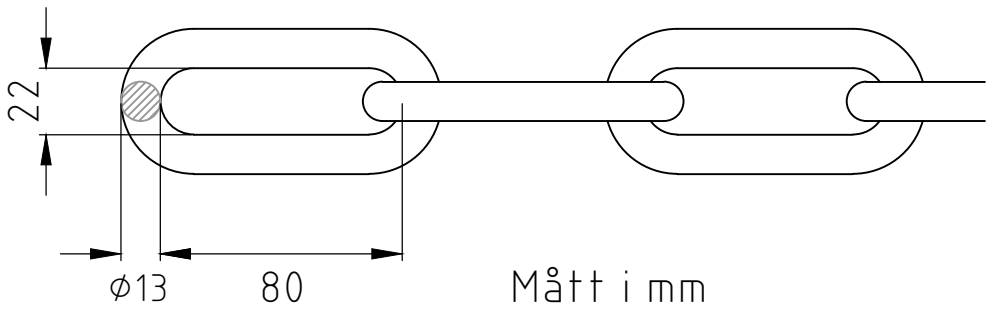

Pollare, färg: röd bohusgranit
Pollarnas c/c ca 5000 mm
Kättingtyp: Certex HLL-13-8 eller likvärdig.
Kättingens lågpunkt 400 mm över färdig mark



Göteborgs
Stad

Stadsmitjöförvaltningen

Beslutad av Avdelning: Ansvarig Enhet:
Anläggning och infrastruktur Byggnadsverk Belysning

STANDARDRITNING
Granitpollare
Kätting samt ögla

FORMAT SKALA
A3 1:20/1:2

RITNINGNUMMER
4551

Gäller fr.o.m
TH 2022:3

REV
F