



XREF:

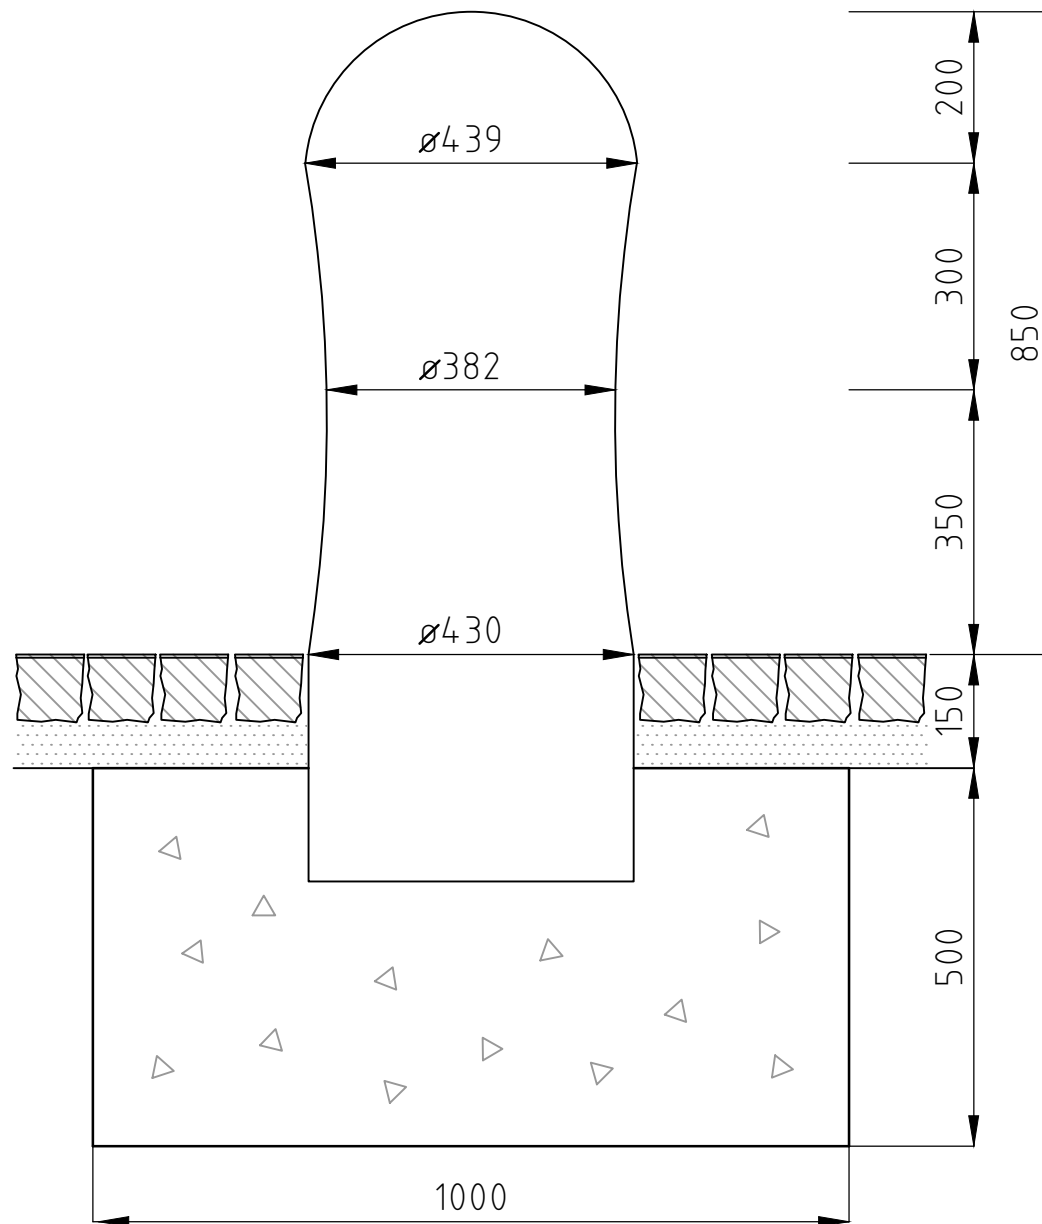

Mått i mm

SKALA 1:10

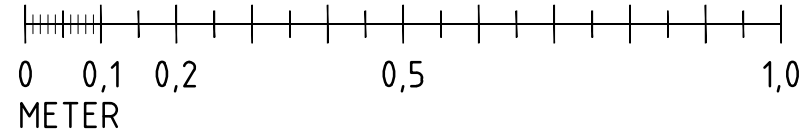

### Anvisningar

- Material: Grå, rödgrå eller röd granit  
Ytbehandling: Synliga ytor krysshamrade grad 2  
under mark råkilad yta  
Montering: Fastgjøtes i betong  
Mått i mm



Göteborgs  
Stad

Stadsmiljöförvaltningen

Beslutad av Avdelning: Ansvarig Enhet:  
Anläggning och infrastruktur Byggnadsverk Belysning

STANDARDRITNING  
Förtöjningspollare

FORMAT SKALA  
A3 1:10

RITNINGNUMMER  
4553

REV  
B

Gäller fr.o.m  
TH 2022:3