



GATAN XX

Gäller X/XXX- X/XXX

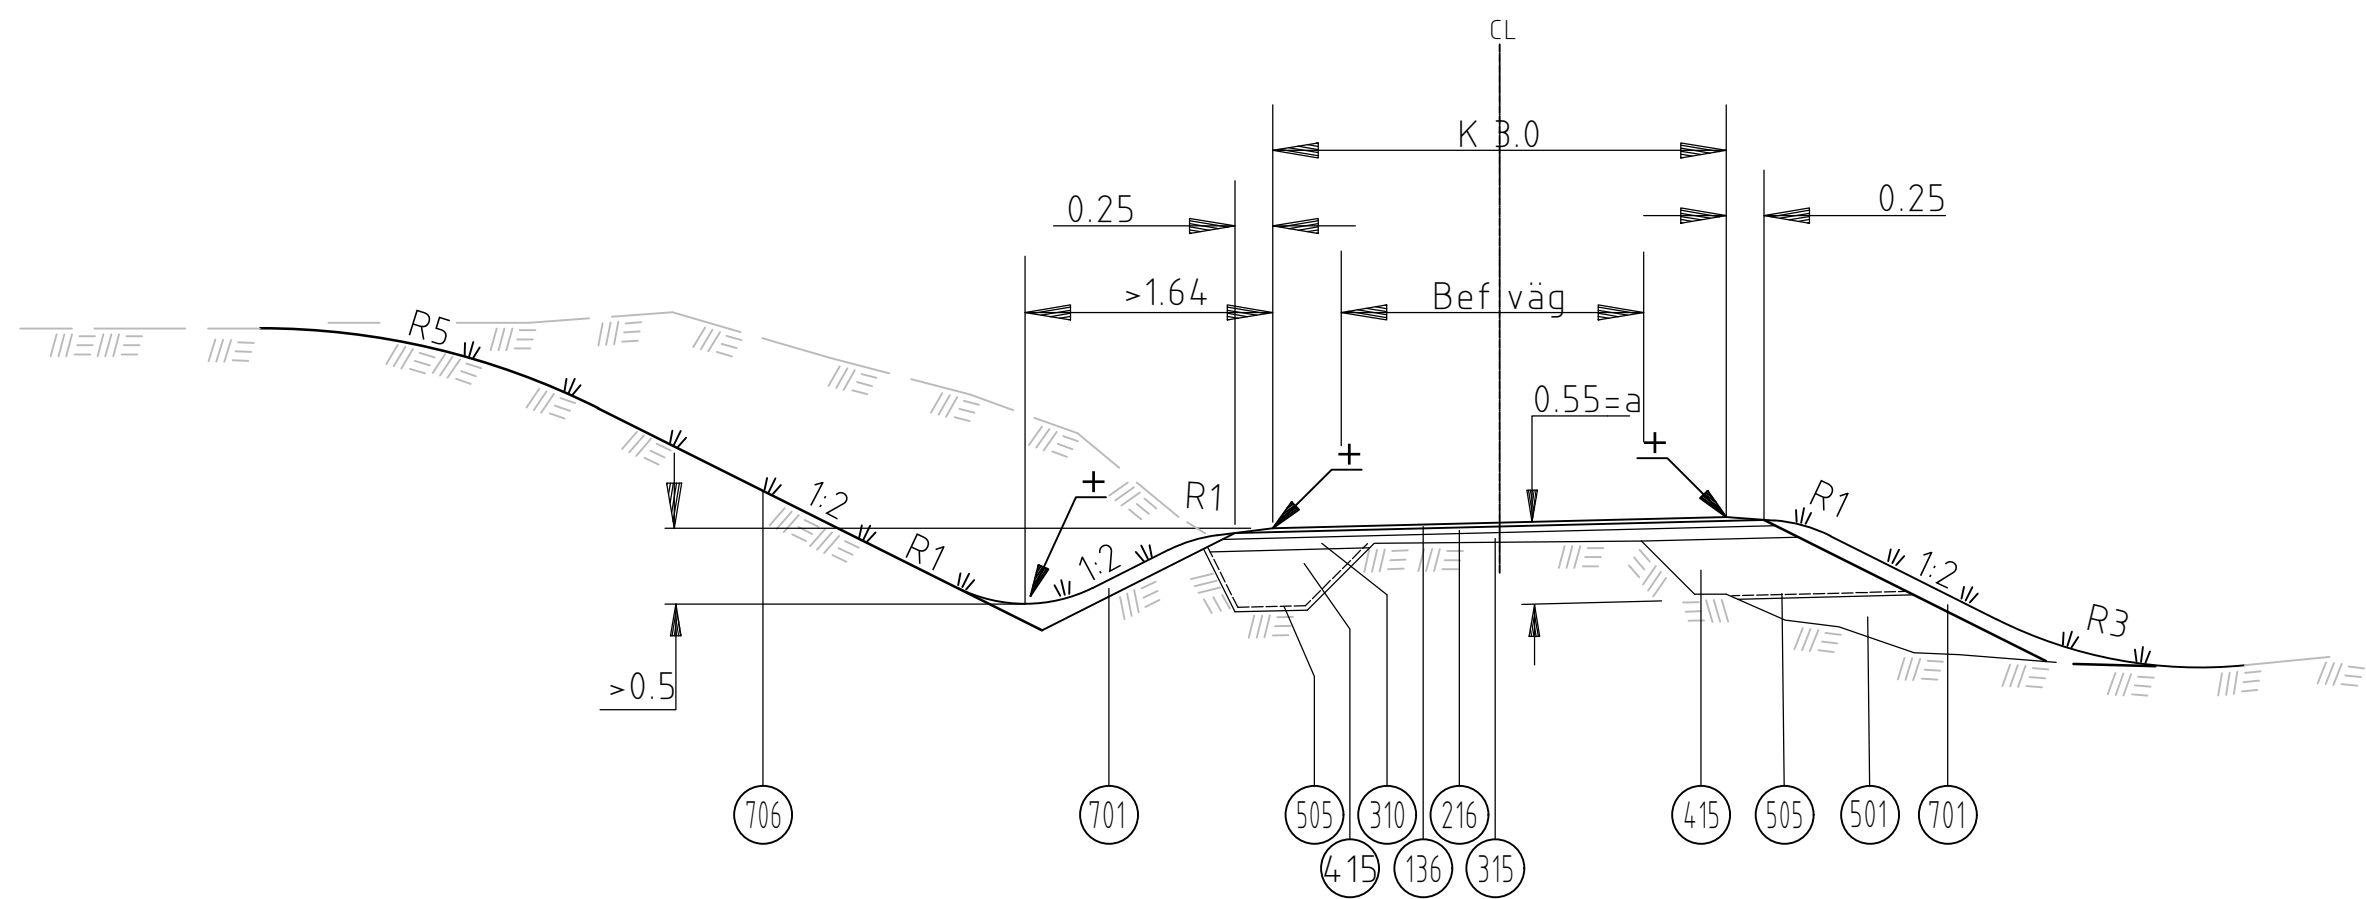


GATAN XX

Gäller X/XXX- X/XXX

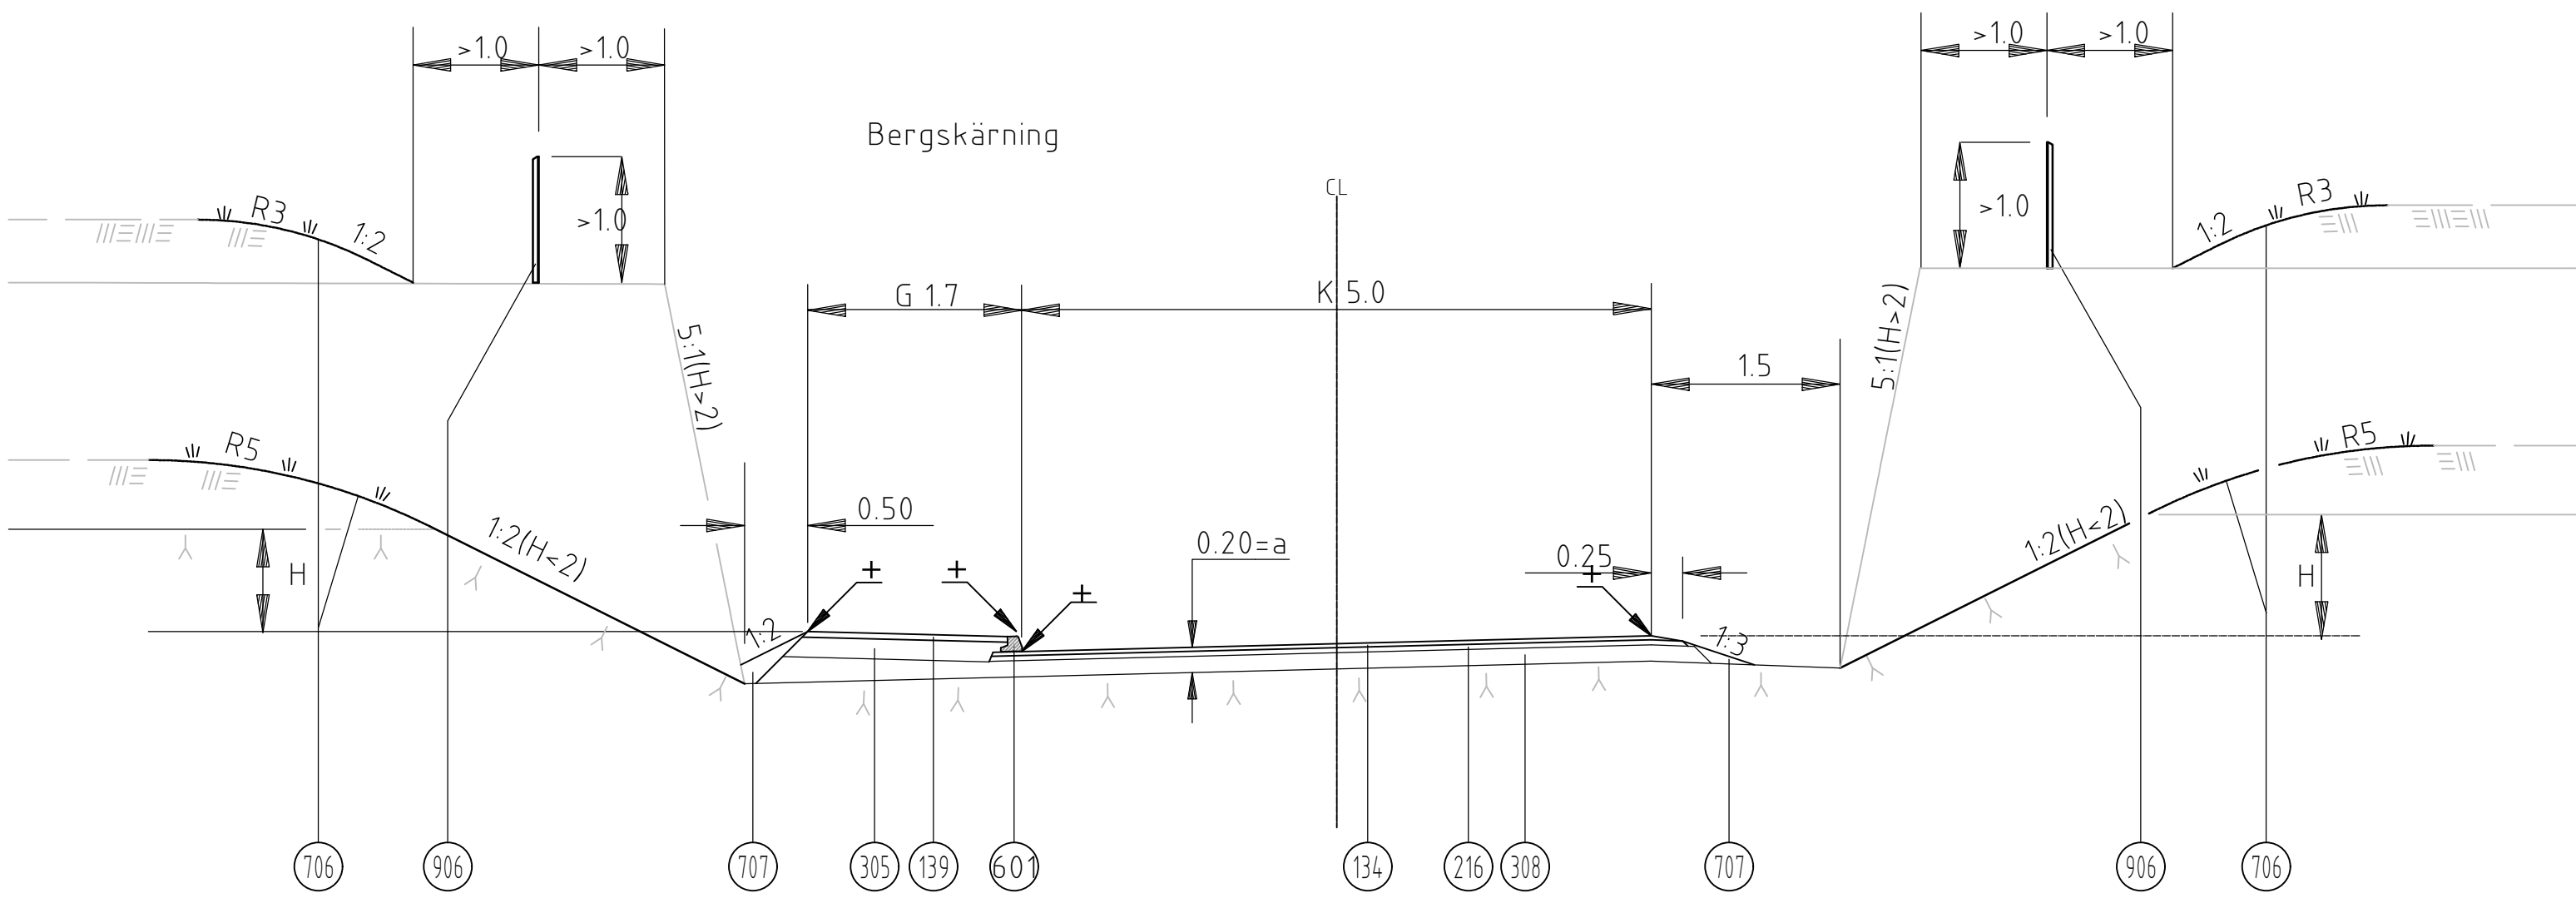

GATAN XX


Gäller X/XXX- X/XXX

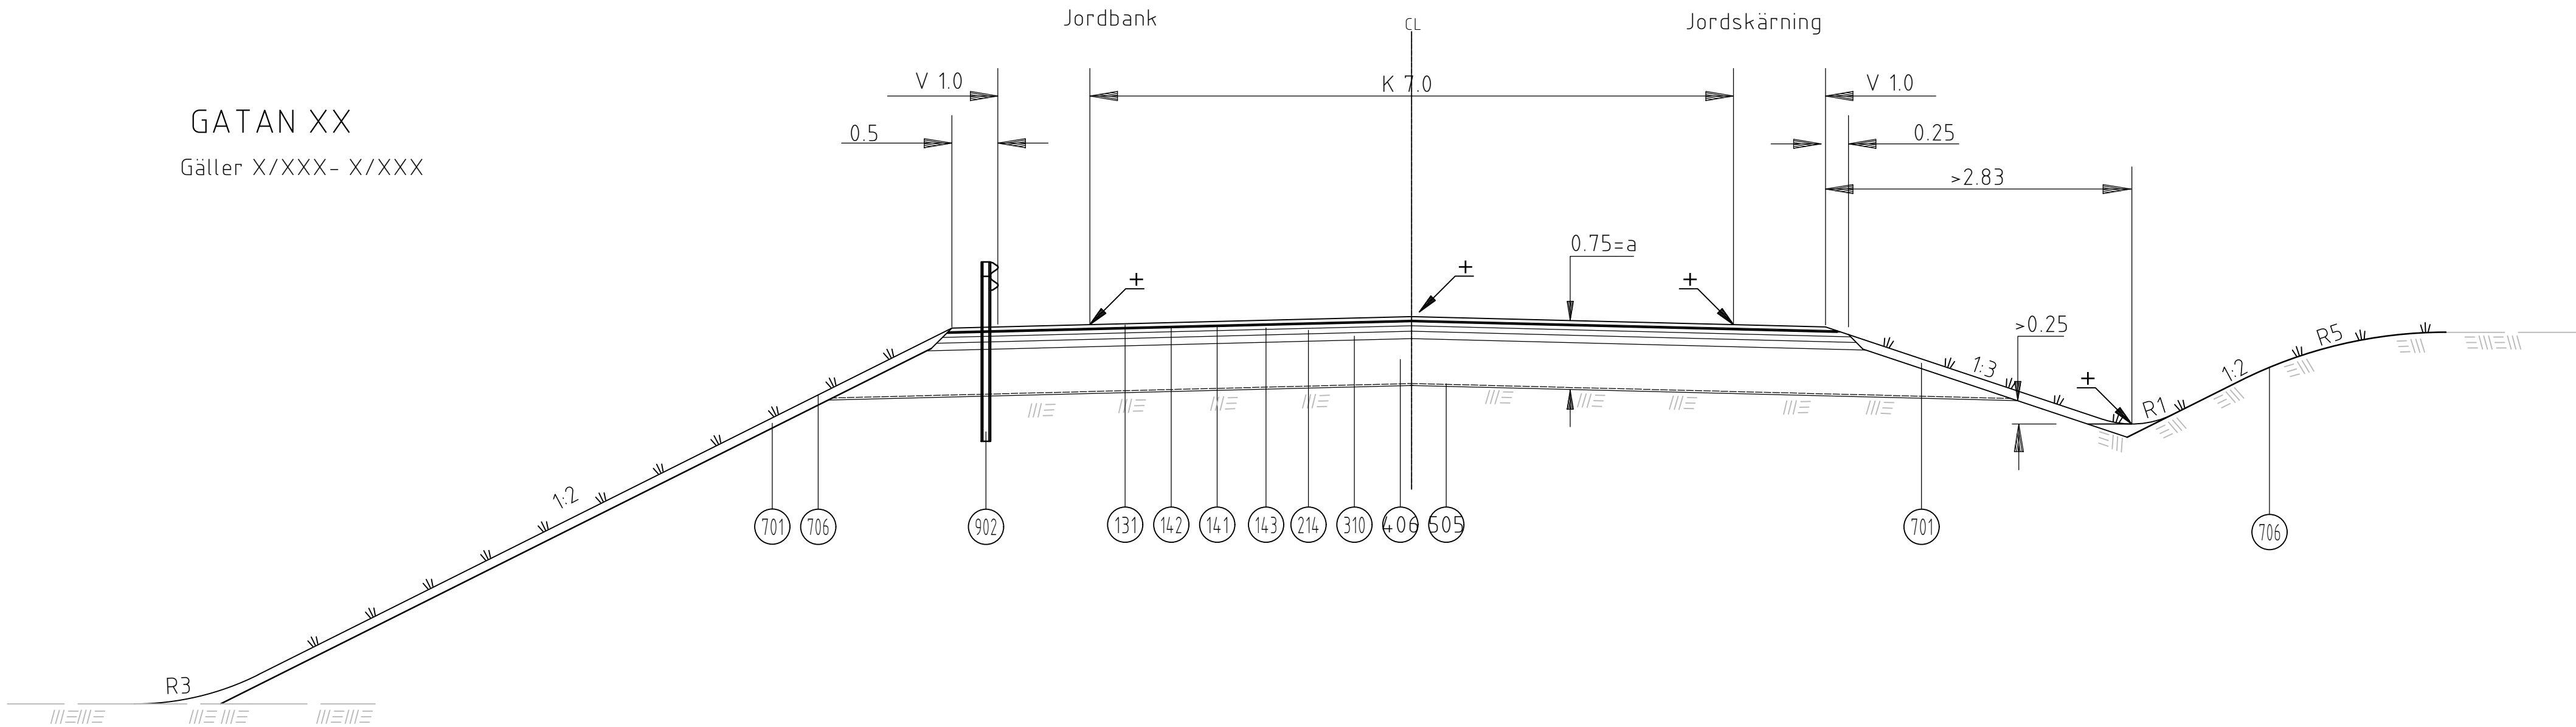

NR	BENÄMNING	MATERIAL	AMA-KOD	TJOCKLEK I MM	ANMÄRKNING
131	Beläggning	Asfaltbetong, slitlager för "Övriga gator"	DCC.141	32	ÅDT k just >4000
134	Beläggning	Asfaltbetong, slitlager för "Lokalgata"	DCC.341	32	ÅDT k just <500
136	Beläggning	Asfaltbetong, slitlager för "Lokalgata"	DCC.341	24	ÅDT k just <500
139	Beläggning	Asfaltbetong, slitlager för "Gångbana"	DCC.341	45	
141	Beläggning	Justerlager	DCC.131 DCC.231 DCC.331	(16)	Utgår vid 1 skede
142	Beläggning	Justerlager	DCC.131 DCC.231 DCC.331		
143	Beläggning	Bindlager	DCC.121 DCC.221	68	
214	Bärlager, bundet	Bundet bärlager, 1 lager	DCC.111 DCC.211 DCC.311	60	
216	Bärlager, bundet	Bundet bärlager, 1 lager	DCC.111 DCC.211 DCC.311	40	
305	Bärlager, obundet	Krossmaterial	DCB.31	160	
308	Bärlager, obundet	Krossmaterial	DCB.31	128	
310	Bärlager, obundet	Krossmaterial	DCB.31	80	
315	Bärlager, obundet	Justering med krossmaterial	DCB.5	<90	
406	Förstärkningslager	Krossmaterial	DCB.2	510	
415	Förstärkningslager	Krossmaterial	DCB.2	401	
501	Fyllning, jord	Mineraljord	CEB.112		
505	Geotextil	Bruksklass N4	DBB.3111		TH kap 12J
601	Kantstöd	Betongkantsten, Btq B	DEC.2		120 mm synligt
701	Beklädnad	Växtjord och sådd	DCL.1	100	
706	Beklädnad	Sprutsådd	DDB.13		
707	Beklädnad	Stödremsa krossmaterial 0-20	DCB.6		
902	Räcke	Vågräcke EU2	DEG.1		TH kap 12MA
906	Stängsel	Vid bergsstup, nätstängsel H=1.0 m	DEG.3		

För fler materiallager se standardritning 4572 och 4573

+ = höjdsatt punkt

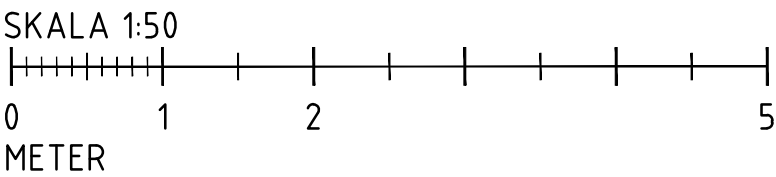



Göteborgs Stad

Stadsmiljöförvaltningen

Beslutad av Avdelning: Planering och investering

Ansvarig Enhet: Projektledning 2

STANDARDRITNING

Ytterstad, exempel

Normalsektioner

FORMAT: A1

SKALA: 1:50

RITNINGSNUMMER: 4561

REV: Q

Göteborgs Stad

Stadsmiljöförvaltningen

Göteborgs Stad

Stadsmiljöförvaltningen