


XREF:

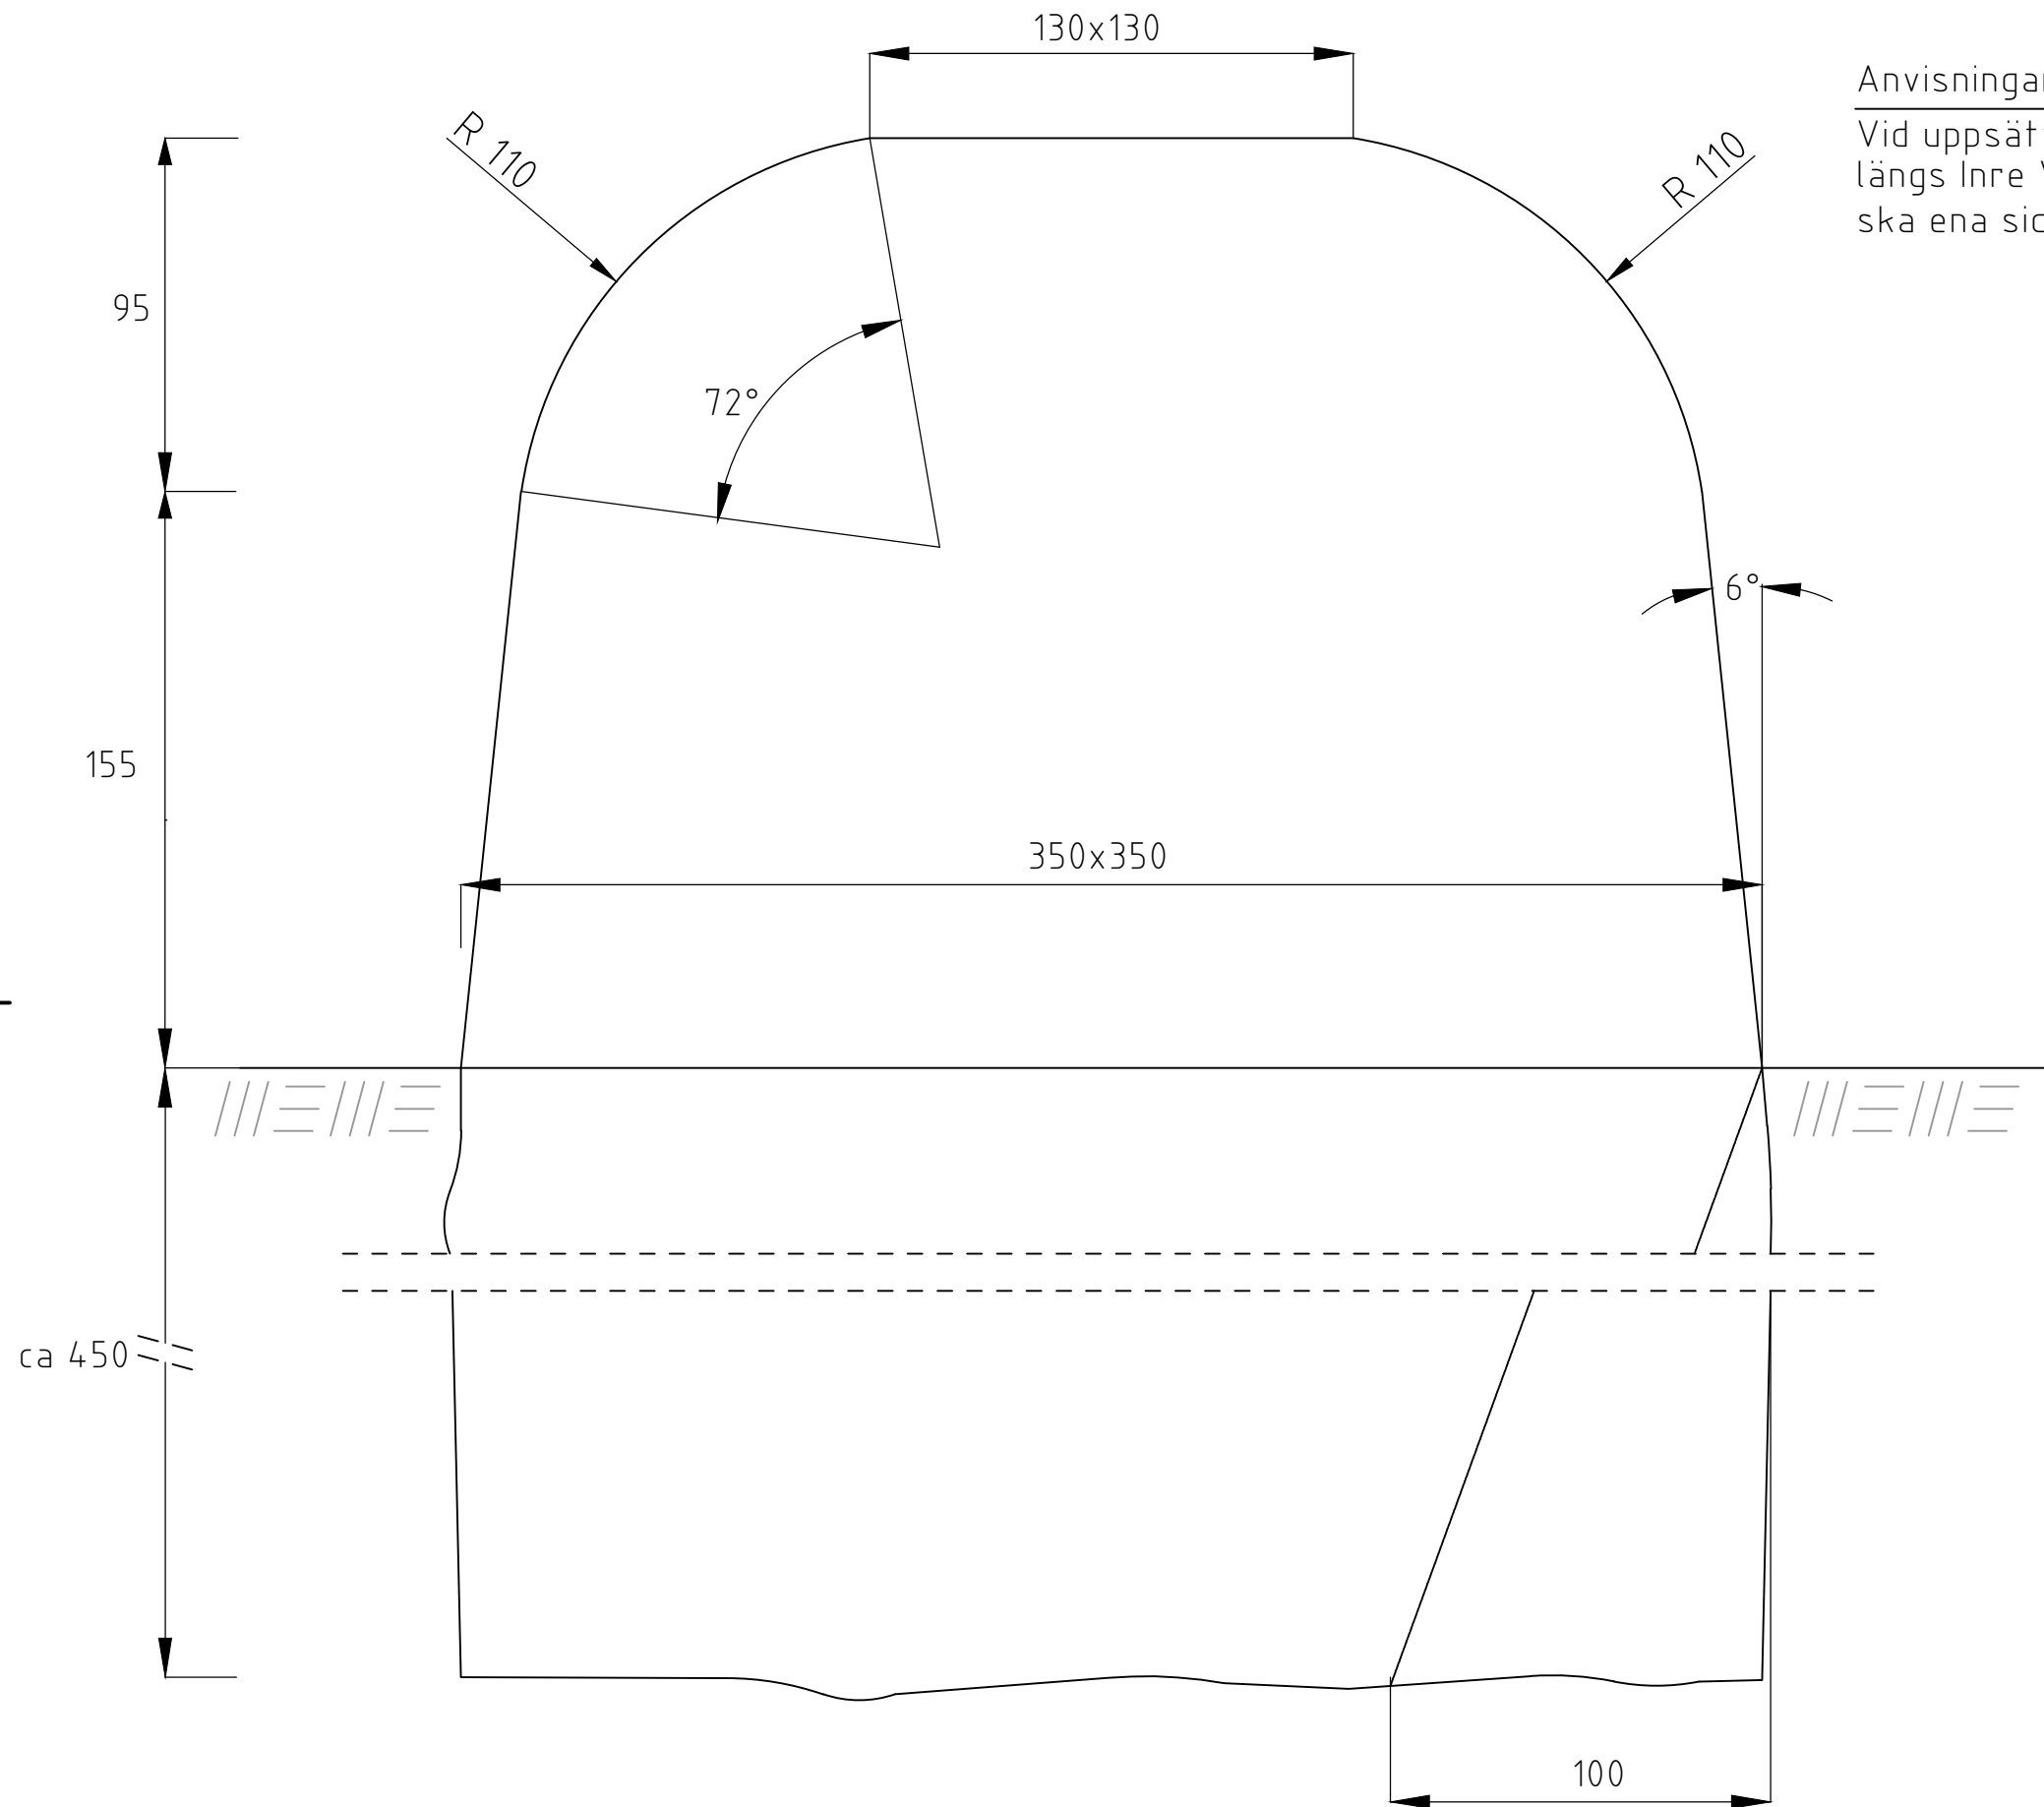

Anvisningar

Vid uppsättning intill krönsten och ränndalar längs Inre Vattenvägar, där bakmurar kan förväntas ska ena sidan snedsågas och bottenmåttet vara 350x250.

Plan



Göteborgs
Stad
Stadsmiljöförvaltningen

STANDARDRITNING
Granitkubb av röd bohusgranit
Synliga ytor krysshämrade
Övriga sidor råkilade

Gäller fr.o.m
TH 2022:3

Beslutad av Avdelning: Ansv. Enhet:
Anläggning och infrastruktur Byggnadsverk Belysning

FORMAT SKALA
A3 1:2

RITNINGNUMMER
4570

REV
C