


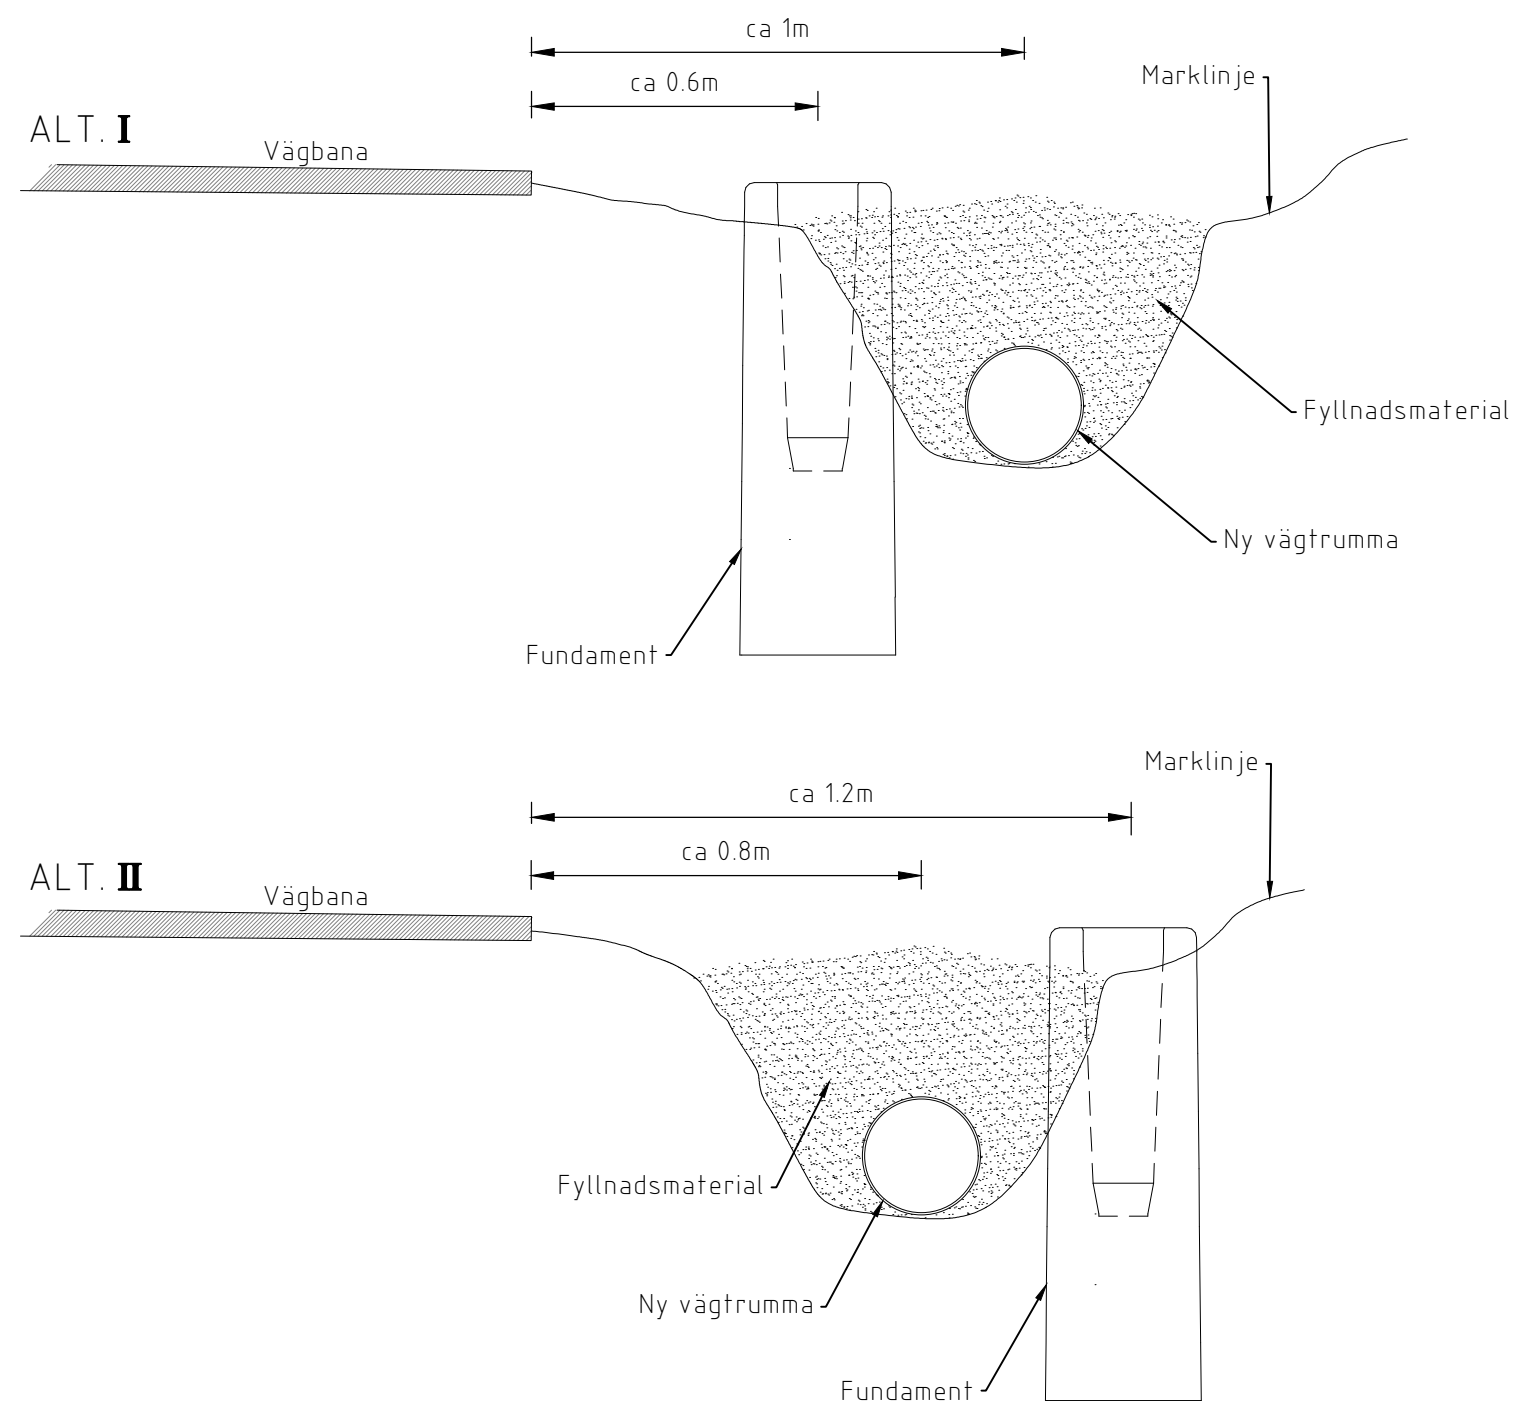

Anvisningar

Måtten i skissen är ungefärliga, den slutliga placeringen fastställs med markering.

Vägtrummans längd bör vara 4 till 6m beroende på omgivningen och dimensioneras så att den inte utgör ett hinder för vattenflödet.

Fyllnadsmaterialet ska vara 0-40 om inte annat överenskommits med beställaren.



**Göteborgs
Stad**

Stadsmiljöförvaltningen

STANDARDRITNING

Principskiss för sättning av stolpfundament
i dikeskant där extra fyllning fordras

Gäller fr.o.m
TH 2024:1

Beslutad av Avdelning:

Ansvarig Enhet:

FORMAT

SKALA

RITNINGSNUMMER

REV

Anläggning och infrastruktur

Byggnadsverk Belysning

A3

1:16

5507