

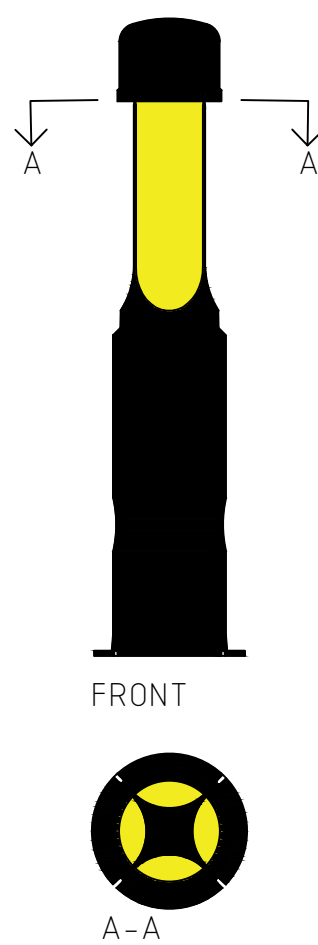
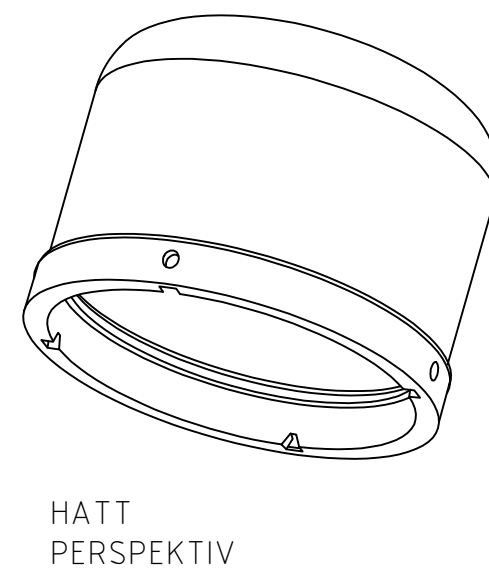
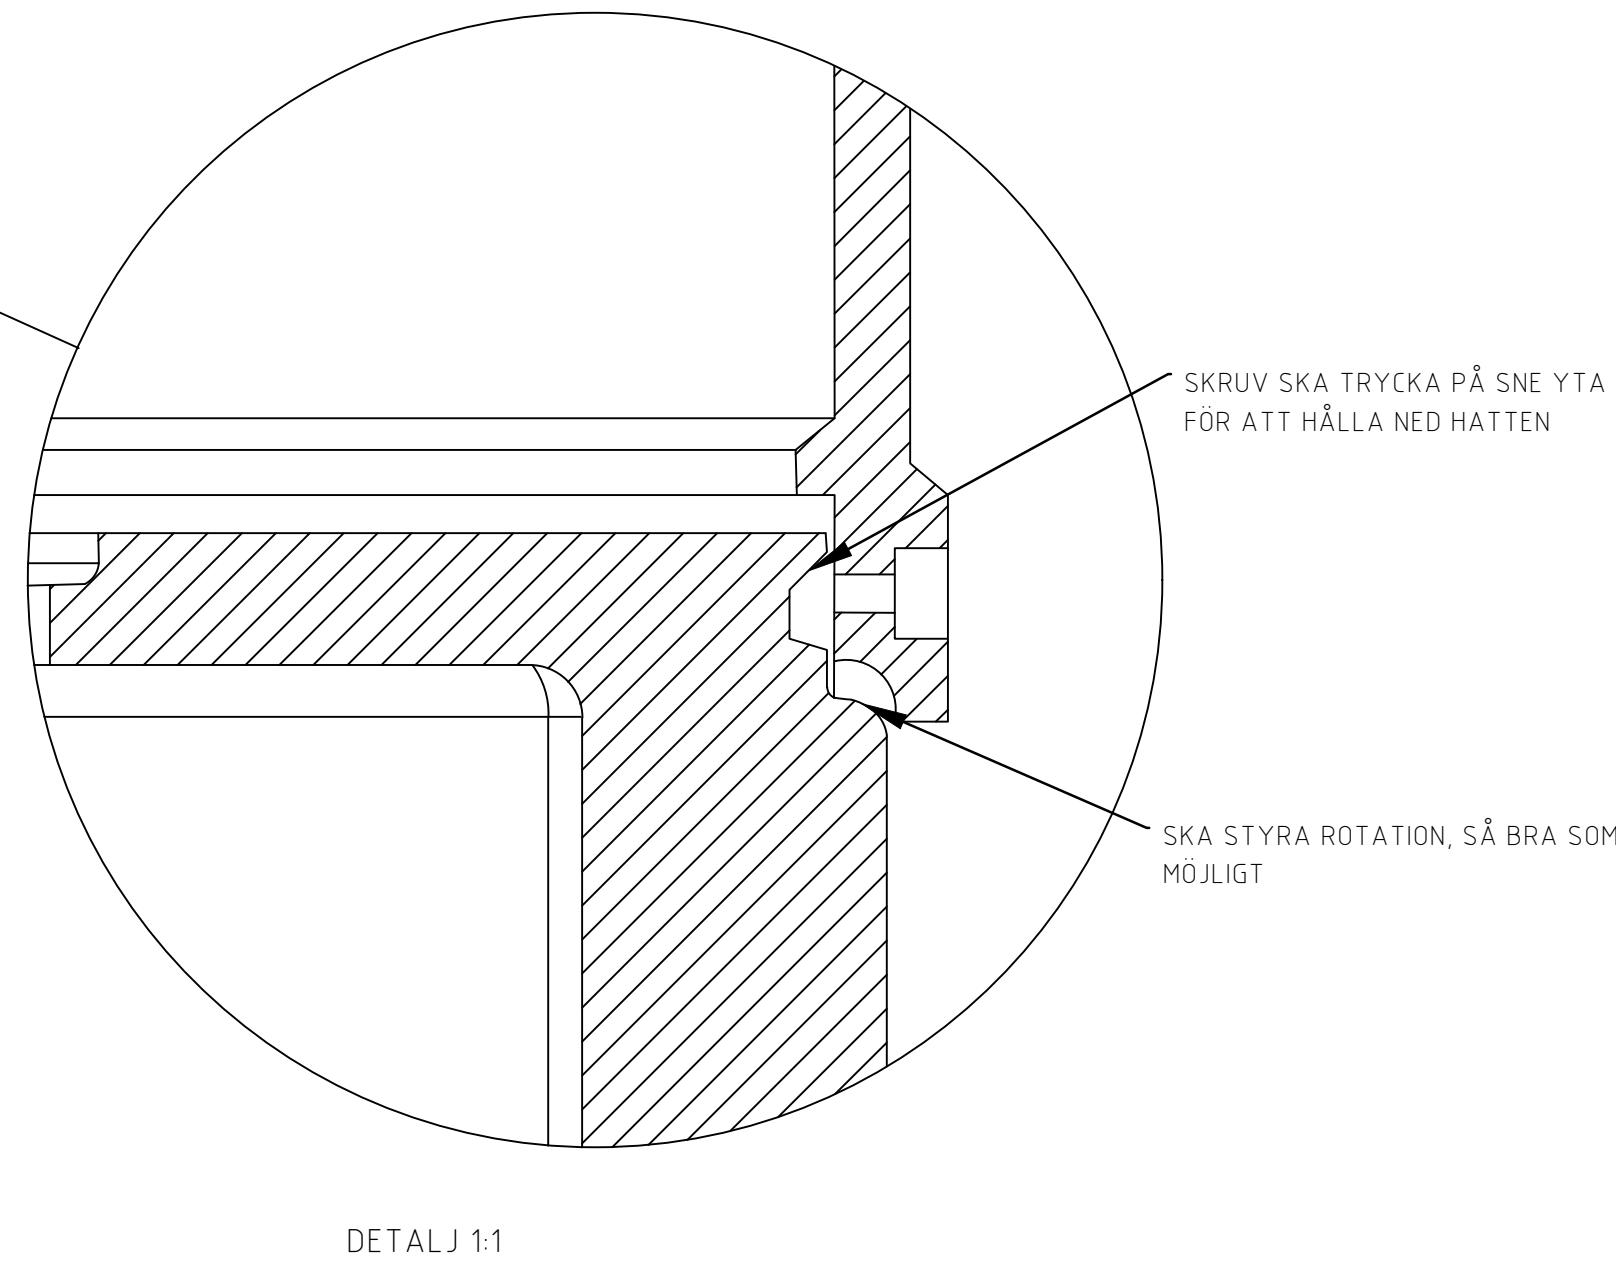
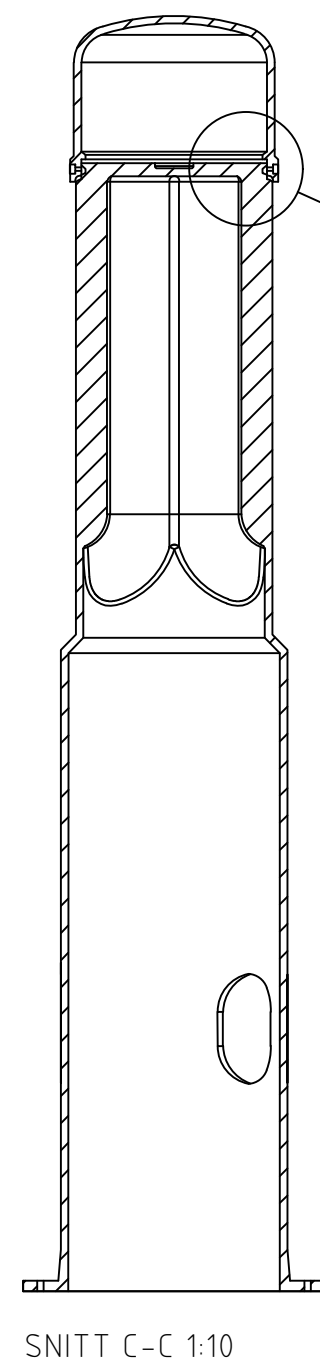
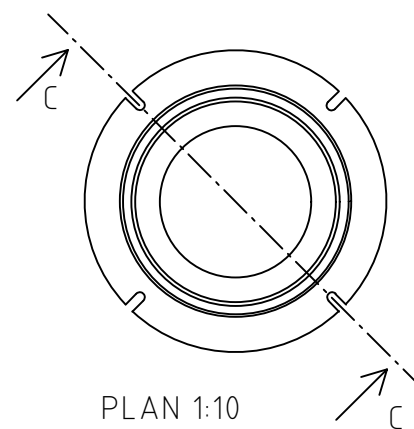
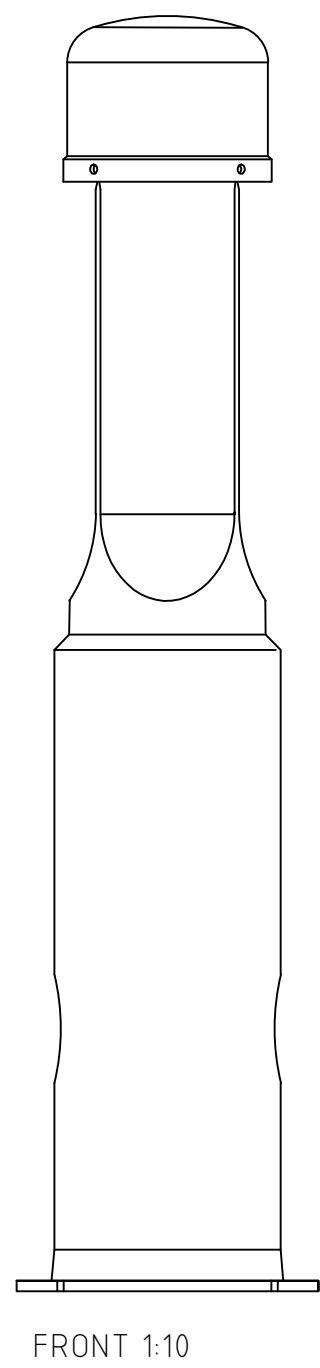
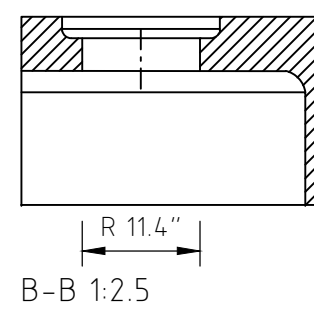
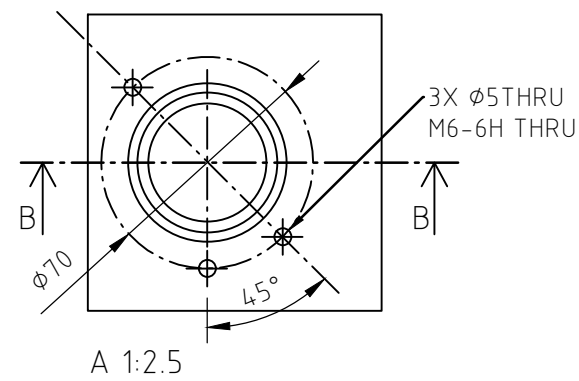


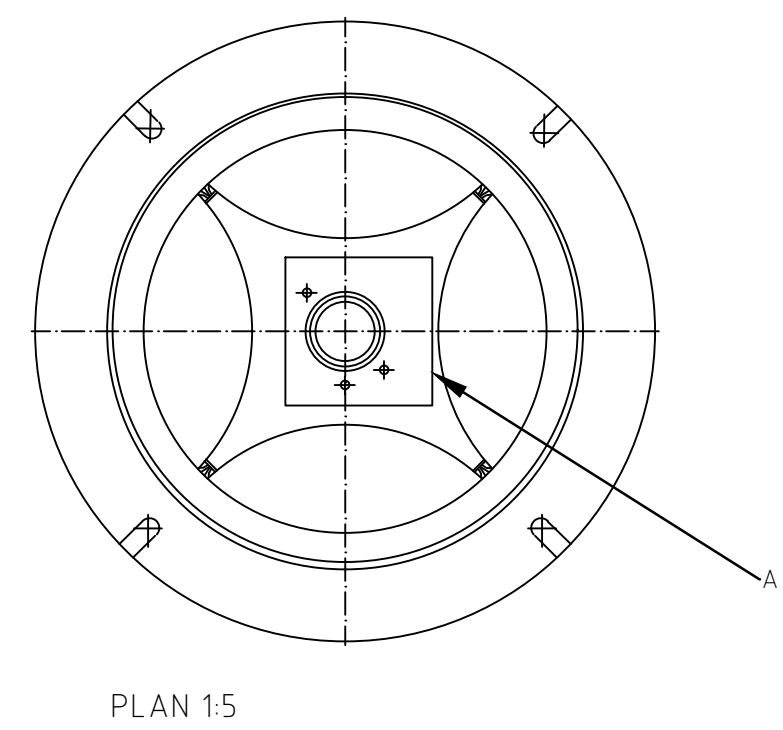

Kulör:
NCS S0580-Y Gul
NCS S9000-N Svart

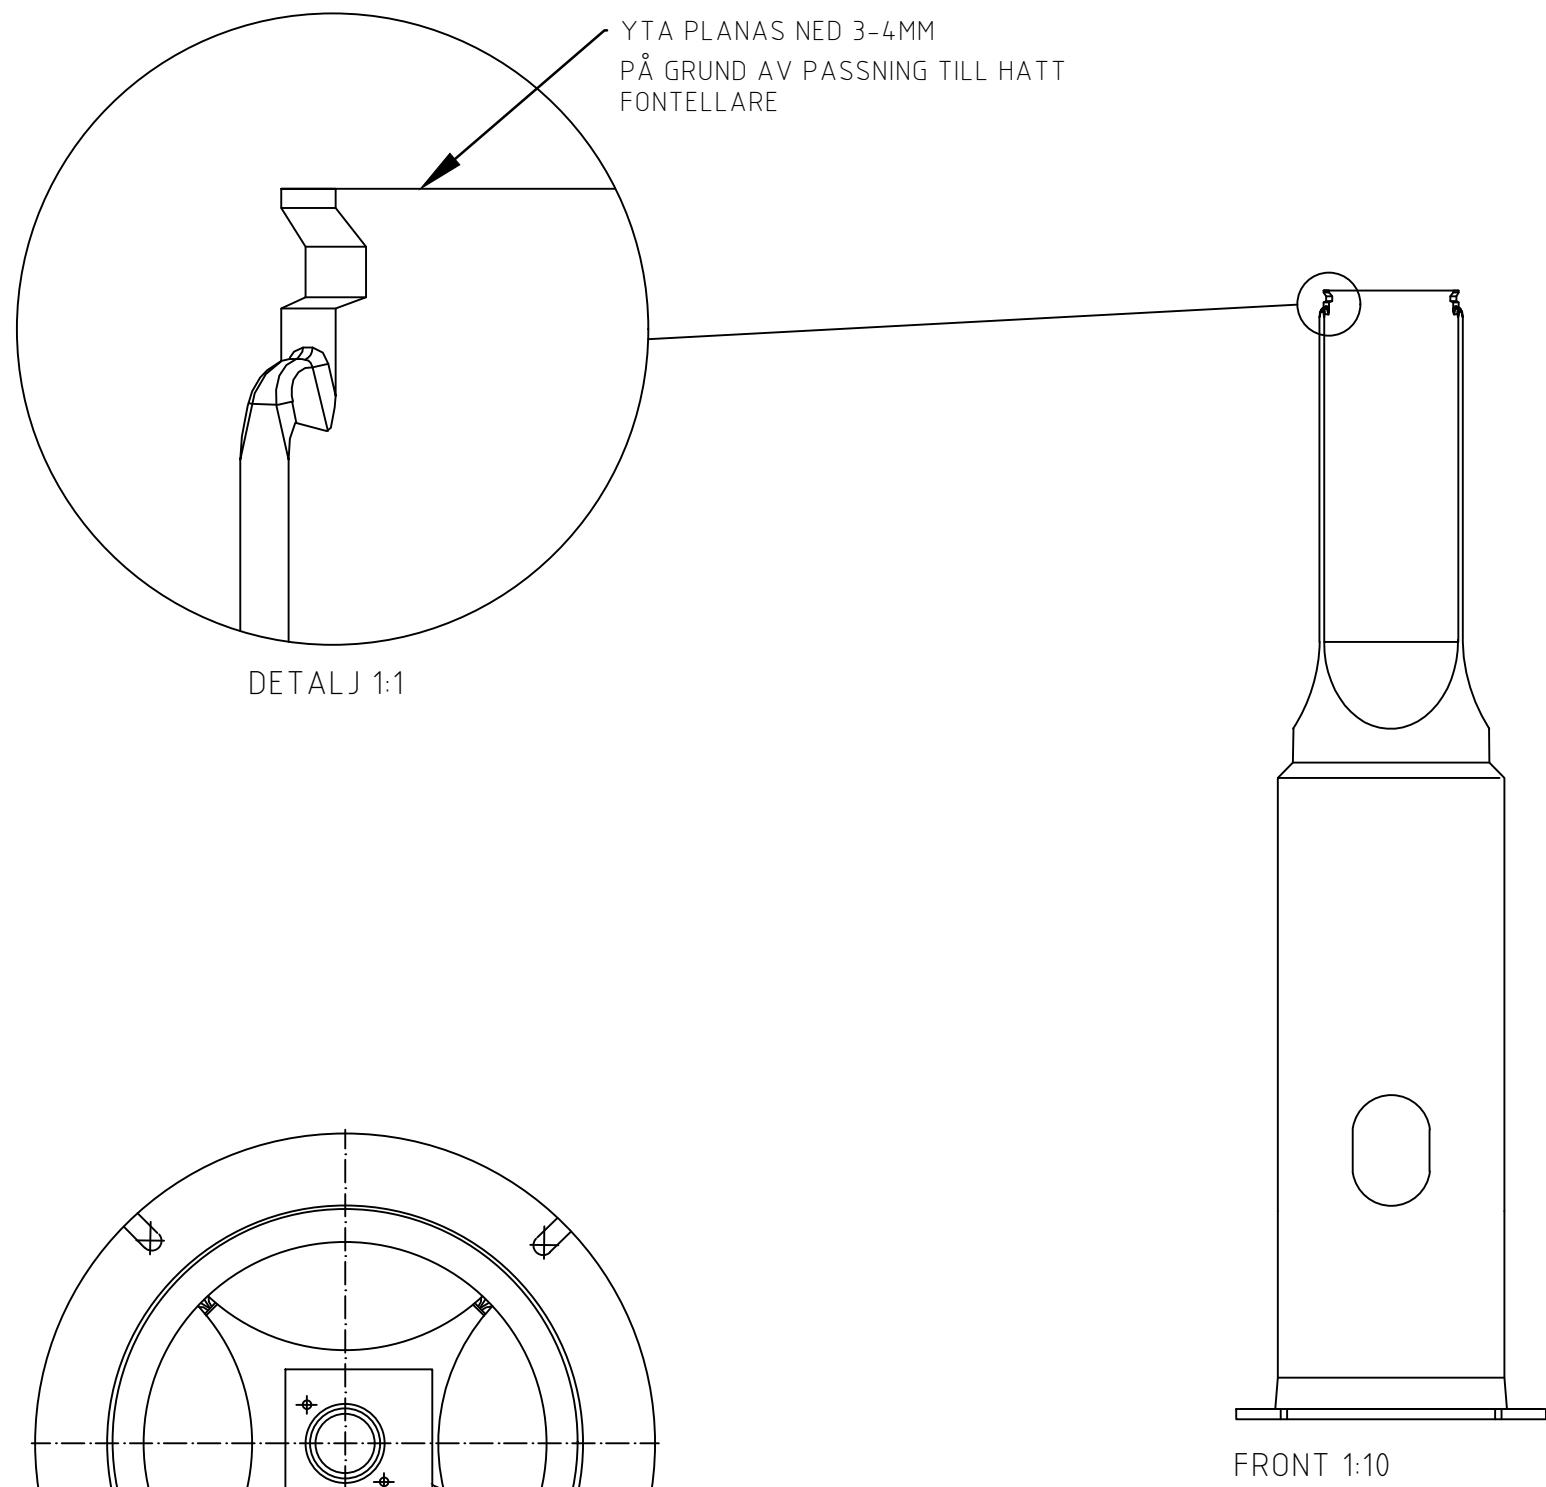

Beställaren tillhandahåller armatur.

 Göteborgs Stad Stadsmiljöförvaltningen		STANDARDRITNING FONTELLARE	
Beslutad av Avdelning: Anläggning och infrastruktur	Ansvarig Enhet: Byggnadsverk Belysning	FORMAT SKALA A1 VAR	RITNINGSNUMMER 5508
		Gäller fr.o.m TH 2024.1 REV	