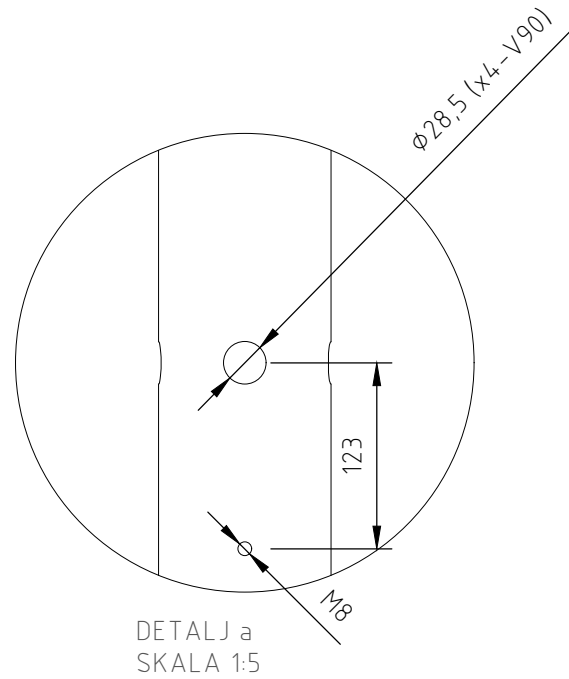
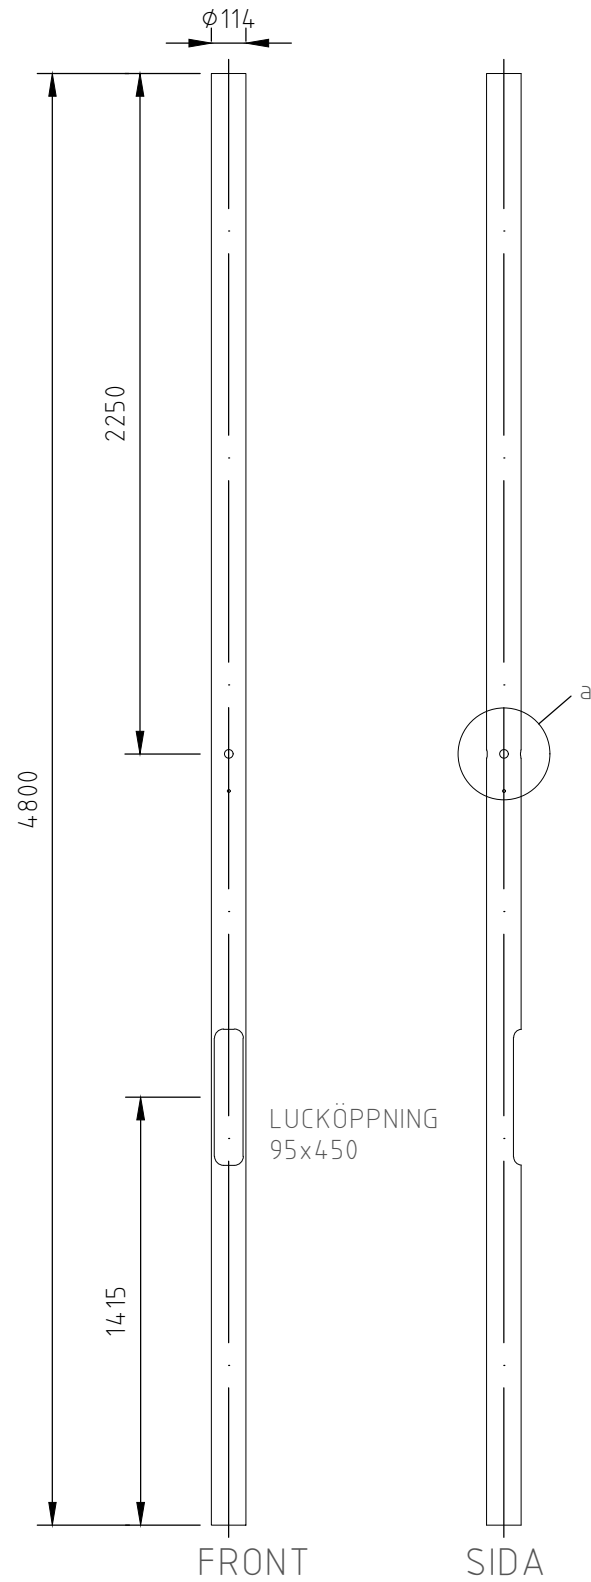



Anvisningar

Stolptopp ska vara tät

Ytbehandling av stolpar enligt TH kap 12QD2.

Fundament typ ska vara anpassat för stolpe.

SKALA 1:25

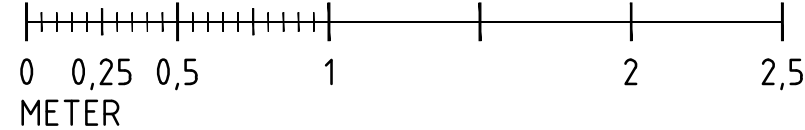

Göteborgs
Stad

Stadsmiljöförvaltningen

STANDARDRITNING

Signalstolpe Hög

Gäller fr.o.m
TH 2023:1

Beslutad av Avdelning:	Ansvarig Enhet:
Anläggning och infrastruktur	Byggnadsverk Belysning

FORMAT	SKALA
A3	1:25, 1:5

RITNINGSNUMMER
5509

REV
