



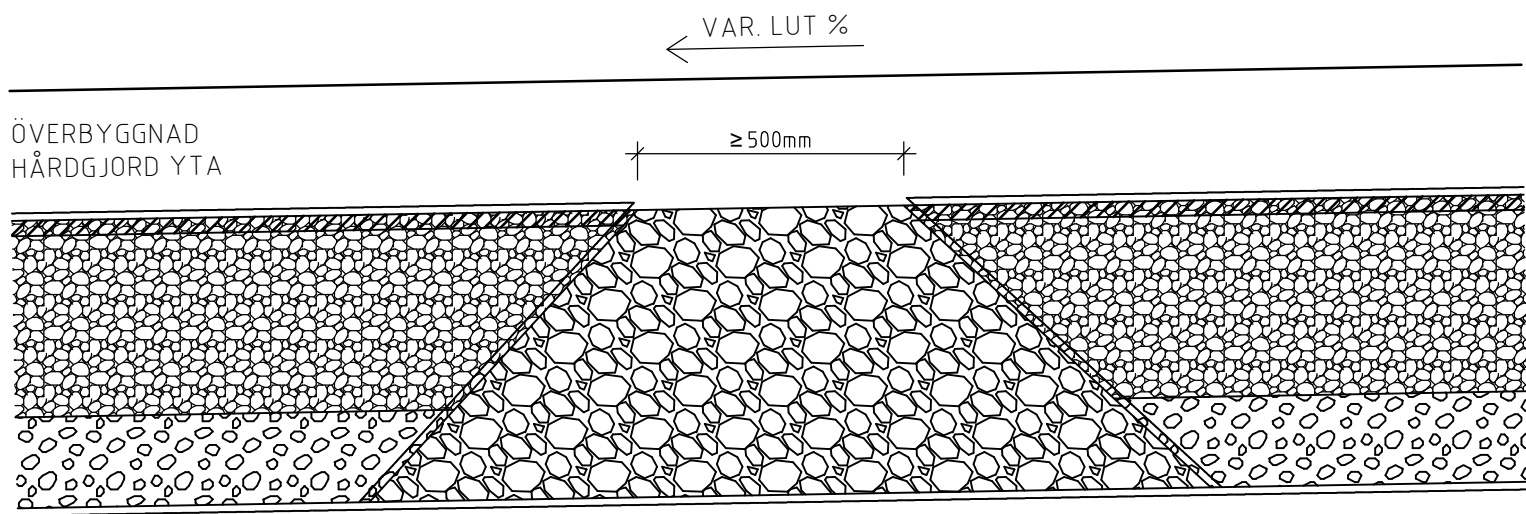


LÄNGDSEKTION

AVBROTT
SKALA A1 1:25, A3 1:50
*KAN BESTÅ AV BERGKROSS 0/32, 0/90

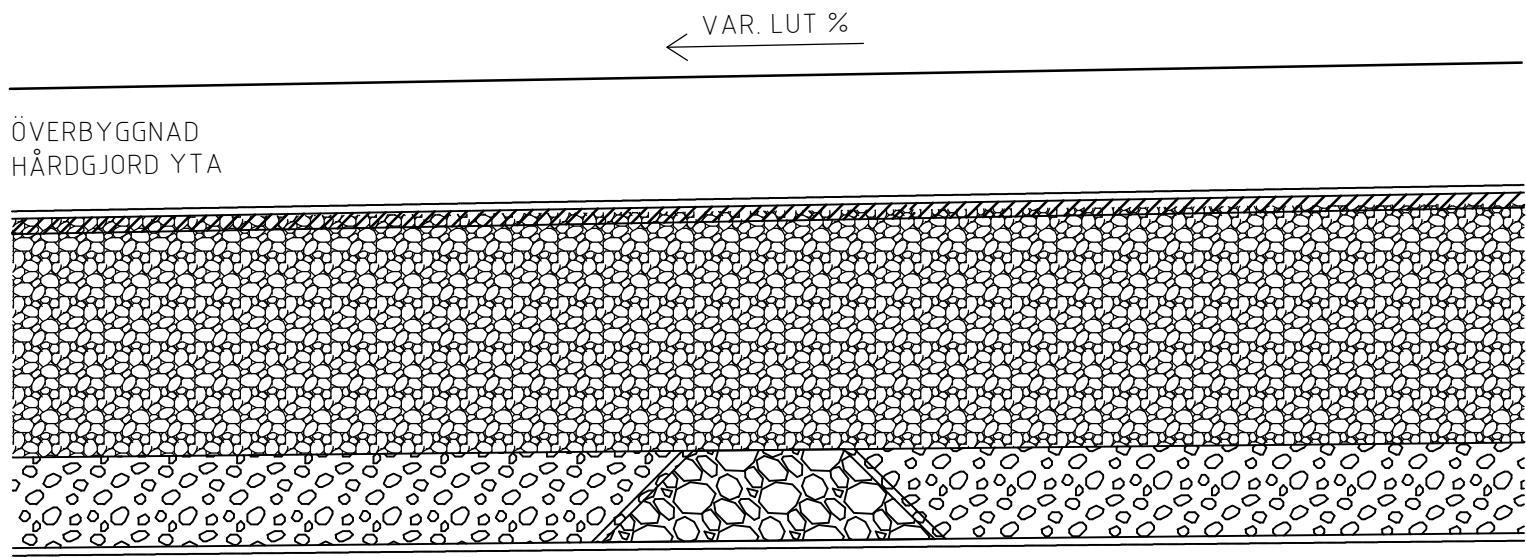


LÄNGDSEKTION

DÄMME
SKALA A1 1:25, A3 1:50
*FÖR ATT ÖKA MANGDEN VÄXTILLGÅGLIGT VATTEN, VALBART
*KAN BESTÅ AV BERGKROSS 0/32, 0/90

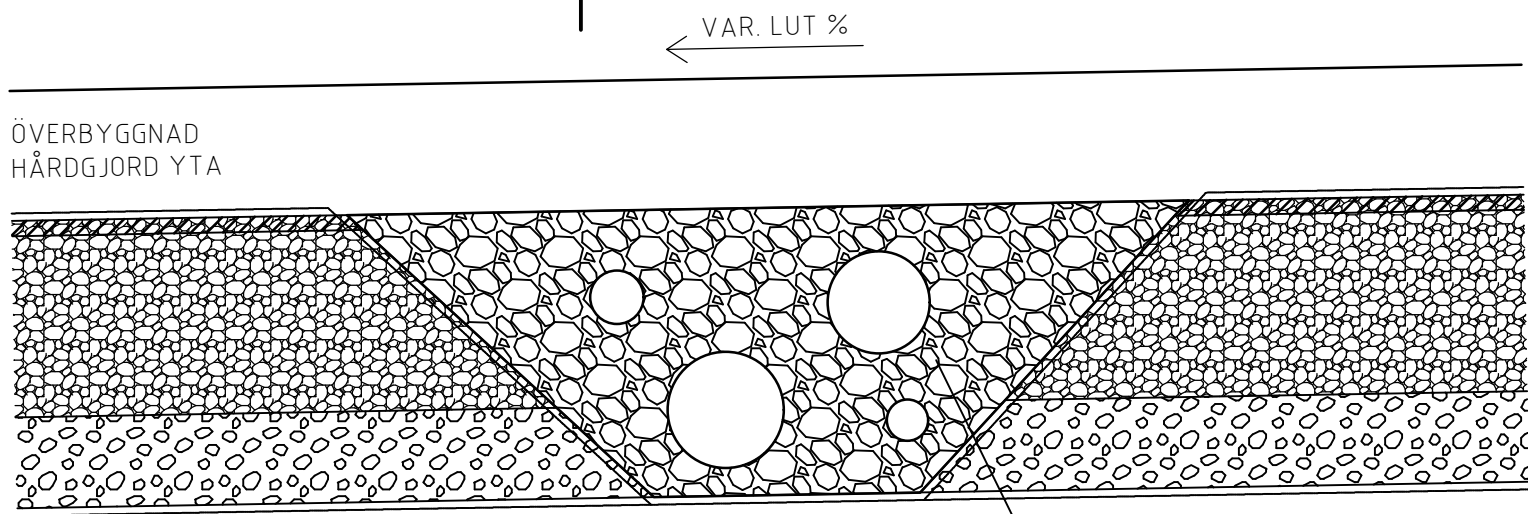


LÄNGDSEKTION

AVBROTT/LEDNINGSPASSAGE
SKALA A1 1:25, A3 1:50
*KAN BESTÅ AV BERGKROSS 0/32, 0/90

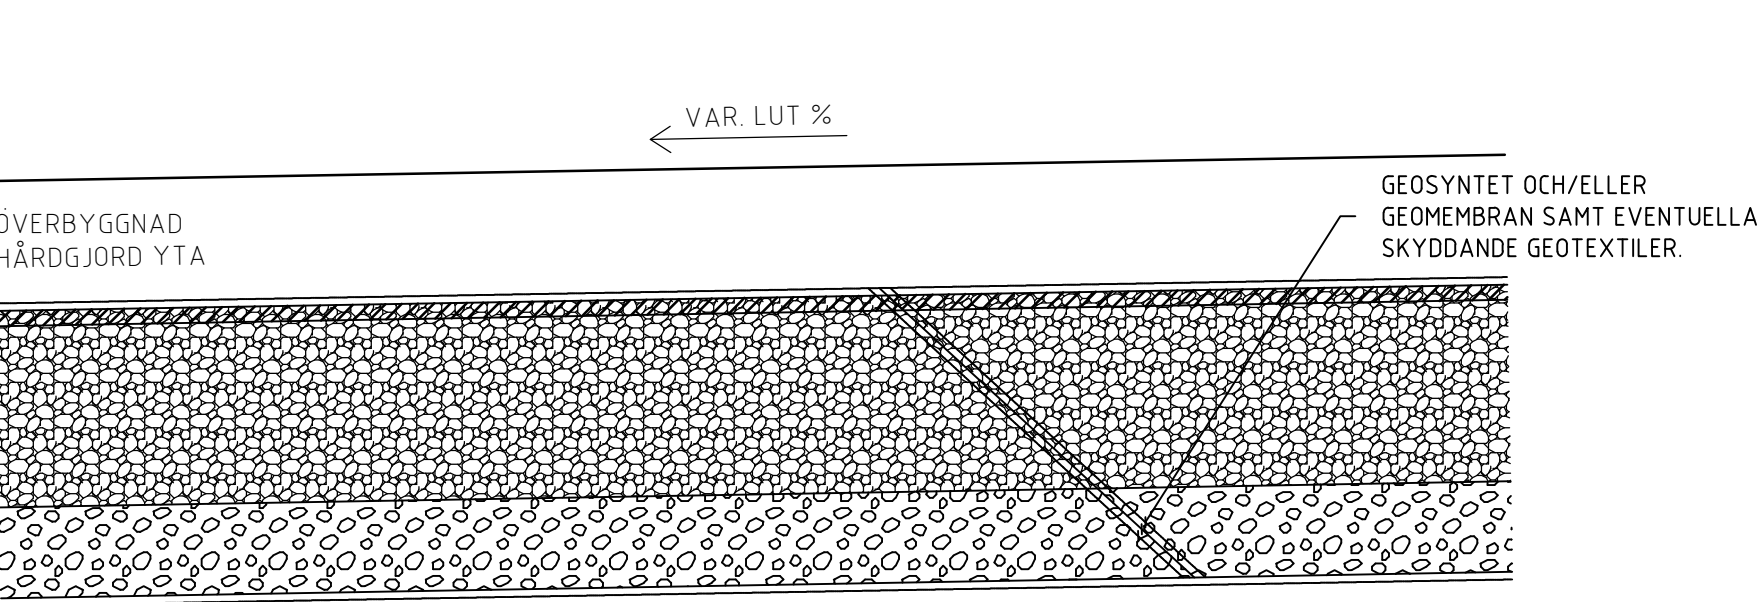



LÄNGDSEKTION

AVBROTT
SKALA A1 1:25, A3 1:50
*AV TÄT GEOSYNTET

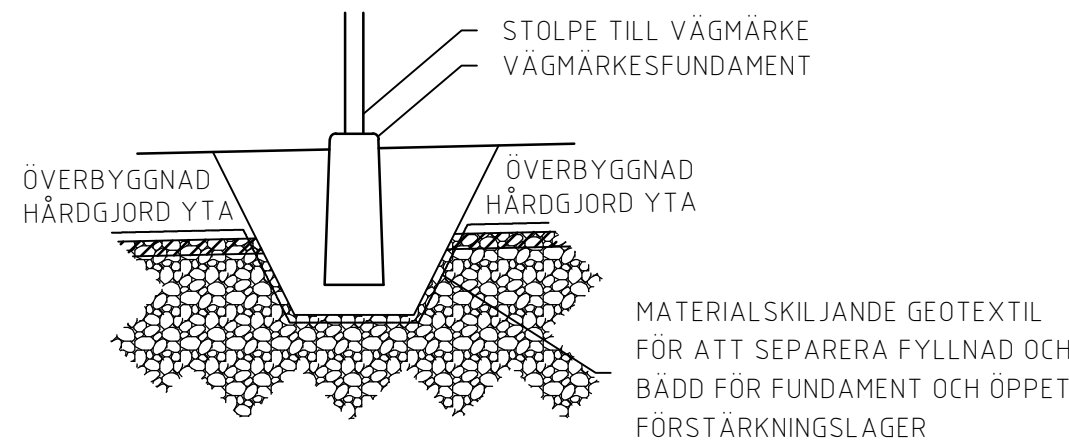

SEKTION

VÄGMÄRKESFUNDAMENT I ÖPPET FÖRSTÄRKNINGSLAGER
SKALA A1 1:25, A3 1:50

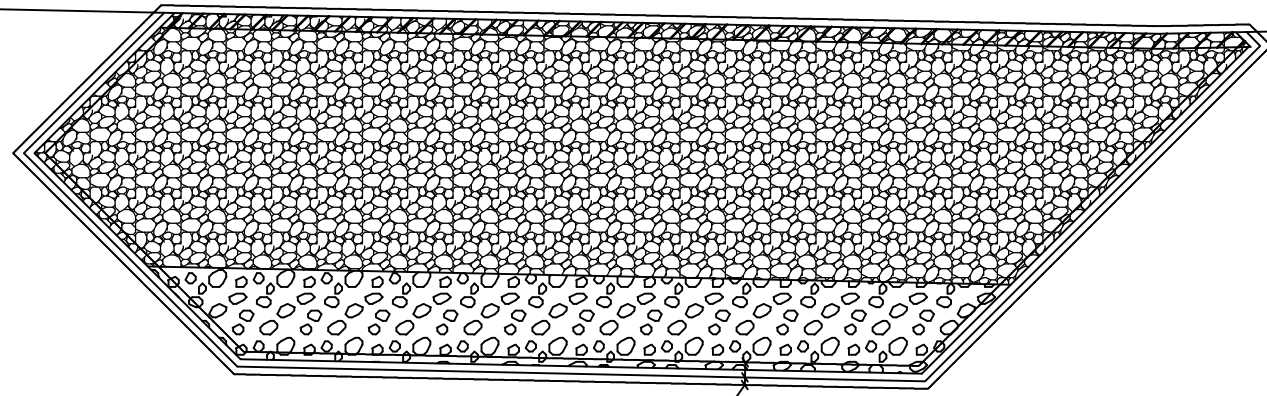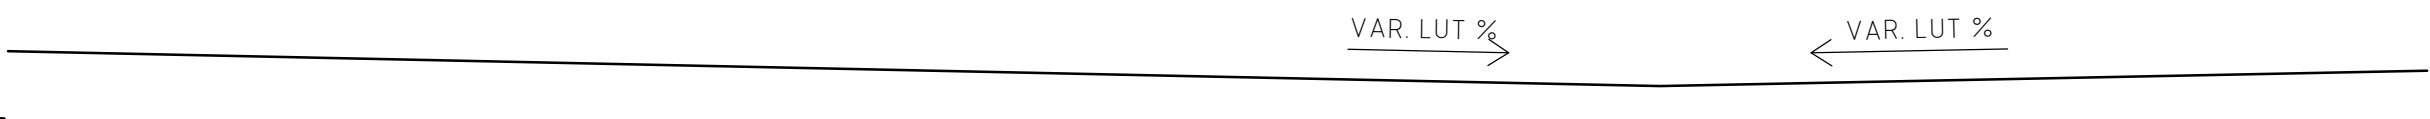


GEOSYNTET OCH/ELLER GEOMEMBRAN SAMT EVENTUELLA SKYDDANDE GEOTEXILER. UTFÖRS PROJEKTSPECIFIKT OM FÖRTUSÄTTNINGAR KRÄVER.

TVÄRSEKTION

PRINCIP TÄTSKIKT UNDER HELA UTBREDNINGEN
ÖPPET FÖRSTÄRKNINGSLAGER
SKALA A1 1:25, A3 1:50





KONVENTIONELL BELÄGGNING OCH BÄRLAGER KAN VID ÖPPET FÖRSTÄRKNINGSLAGER BYTAS MOT DRÄNERANDE MATERIAL VARPÅ GEOTEXTIL UTGÅR

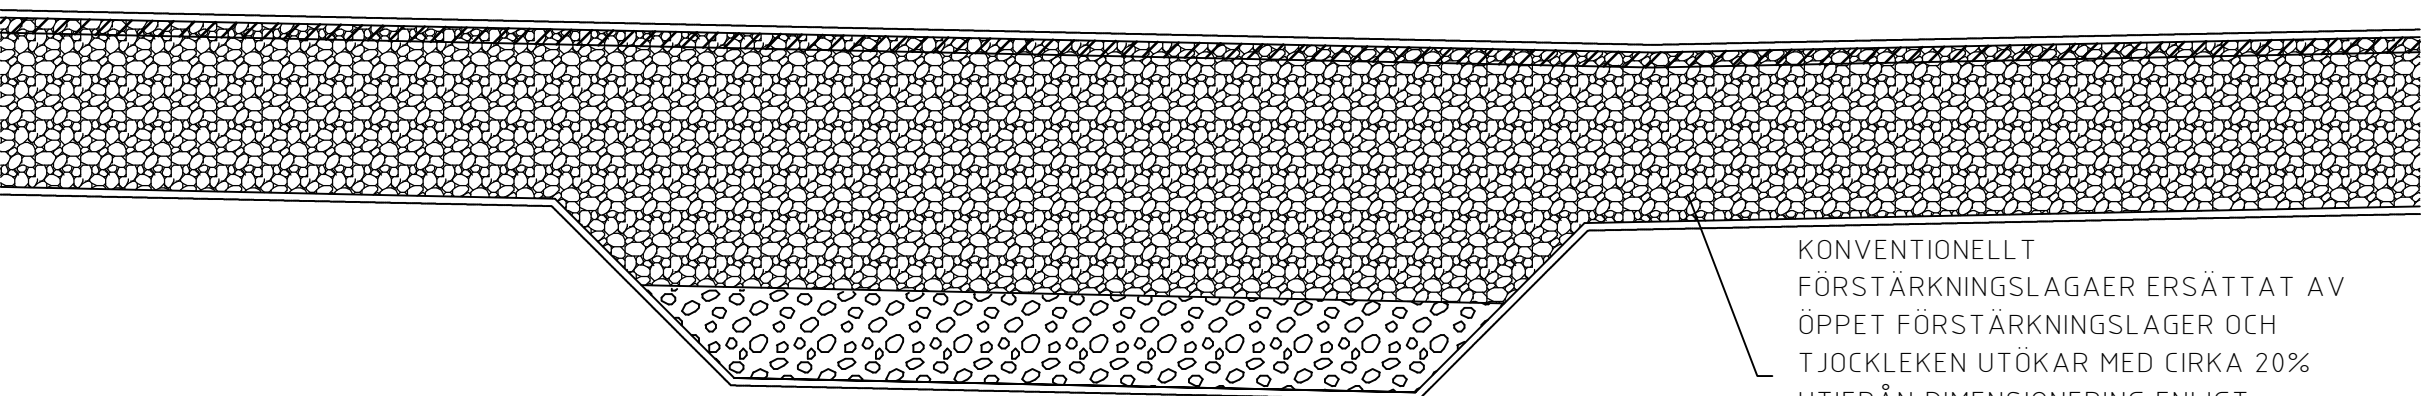

KONVENTIONELLT FÖRSTÄRKNINGSLAGER ERSÄTTAT AV ÖPPET FÖRSTÄRKNINGSLAGER OCH TJOCKLEKEN ÖTÖKAR MED CIRKA 20% UTFRÅN DIMENSIONERING ENLIGT SVENSK MARKBETONG. DIMENSIONERAS SEPARAT EFTER PLATSENS FÖRUTSÄTTNINGAR.

TVÄRSEKTION

KONSTRUKTIONER: 1A, 1B, 2A, 2B.
KONVENTIONELLT FÖRSTÄRKNINGSLAGER ERSATT MED ÖPPET FÖRSTÄRKNINGSLAGER.
SKALA A1 1:25, A3 1:50

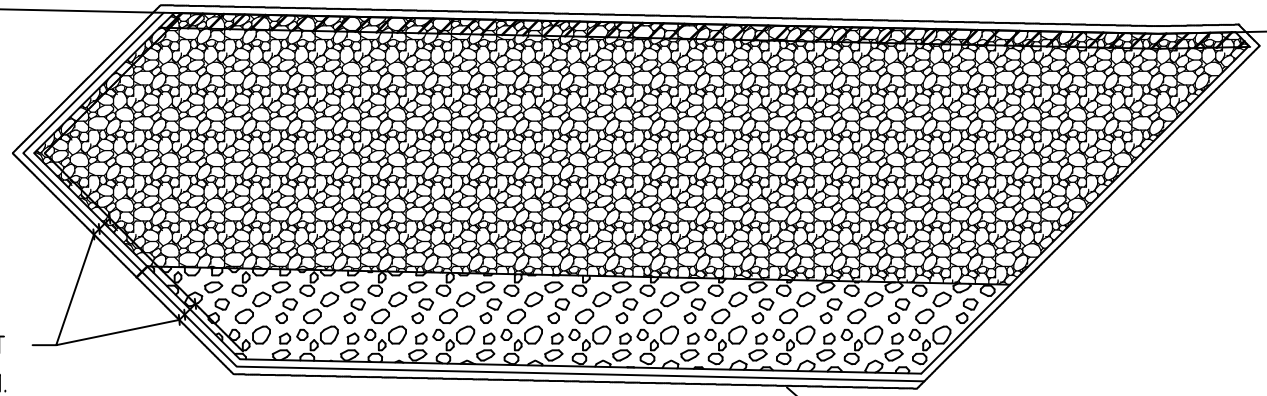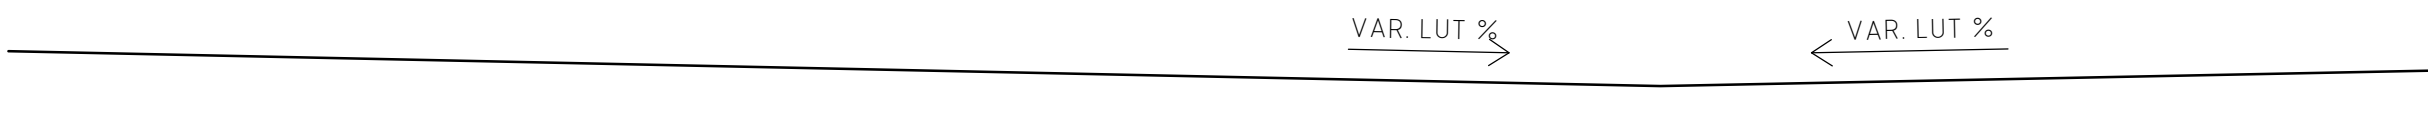


PLACERING GEOSYNTET OCH/ELLER GEOMEMBRAN BEROR PÅ VAR FASTIGHET FINNS I FÖRHÅLLANDE TILL BGG-SYSTEM.

TVÄRSEKTION

PRINCIP TÄTSKIKT MOT ÖPPET FÖRSTÄRKNINGSLAGER VID FASTIGHET
SKALA A1 1:25, A3 1:50




KONVENTIONELL BELÄGGNING OCH BÄRLAGER KAN VID ÖPPET FÖRSTÄRKNINGSLAGER BYTAS MOT DRÄNERANDE MATERIAL VARPÅ GEOTEXTIL UTGÅR

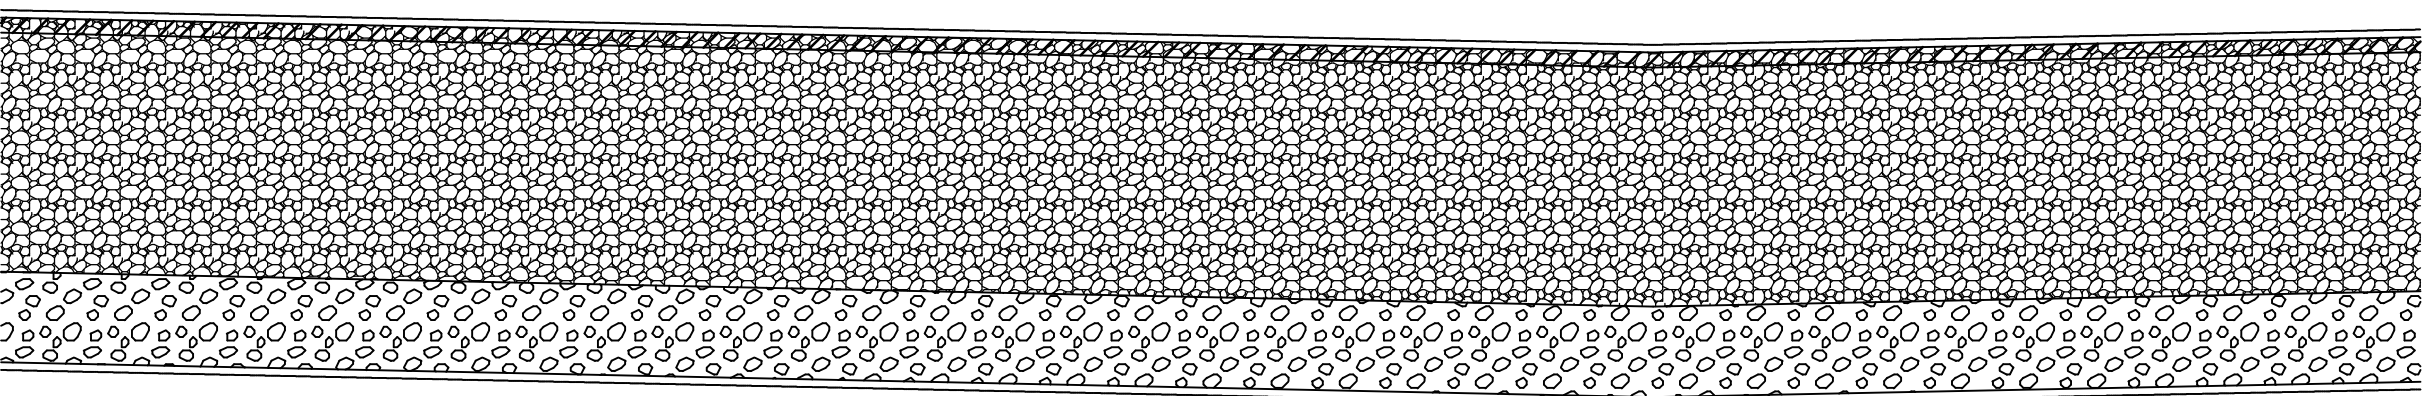

TVÄRSEKTION

KONSTRUKTIONER: 1A, 1B, 2A, 2B.
UTÖKAT ÖPPET FÖRSTÄRKNINGSLAGER.
SKALA A1 1:25, A3 1:50

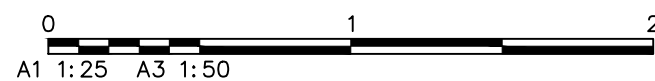

 Göteborgs Stad Stadsmiljöförvaltningen		STANDARDRITNING Principer detaljer Avbrott, dämme, övrigt	
Beslutad av Avdelning:	Ansvarig Enhet:	FORMAT	SKALA
Planering & investering	Miljö	A1 1:25	5519
Göteborgs Stad		Göteborgs Stad	
Beslutad av Avdelning:		Ansvarig Enhet:	
Planering & investering		Miljö	
Göteborgs Stad		Göteborgs Stad	
Beslutad av Avdelning:		Ansvarig Enhet:	
Planering & investering		Miljö	
Göteborgs Stad		Göteborgs Stad	